


**LEGENDA**

- CARREGGIATA NORD
- CARREGGIATA SUD
- IMMISSIONE
- CANTIERE
- RILEVATI
- ⇄ DIREZIONE DOPPIA CORSIA

**PIANTA CHIAVE**

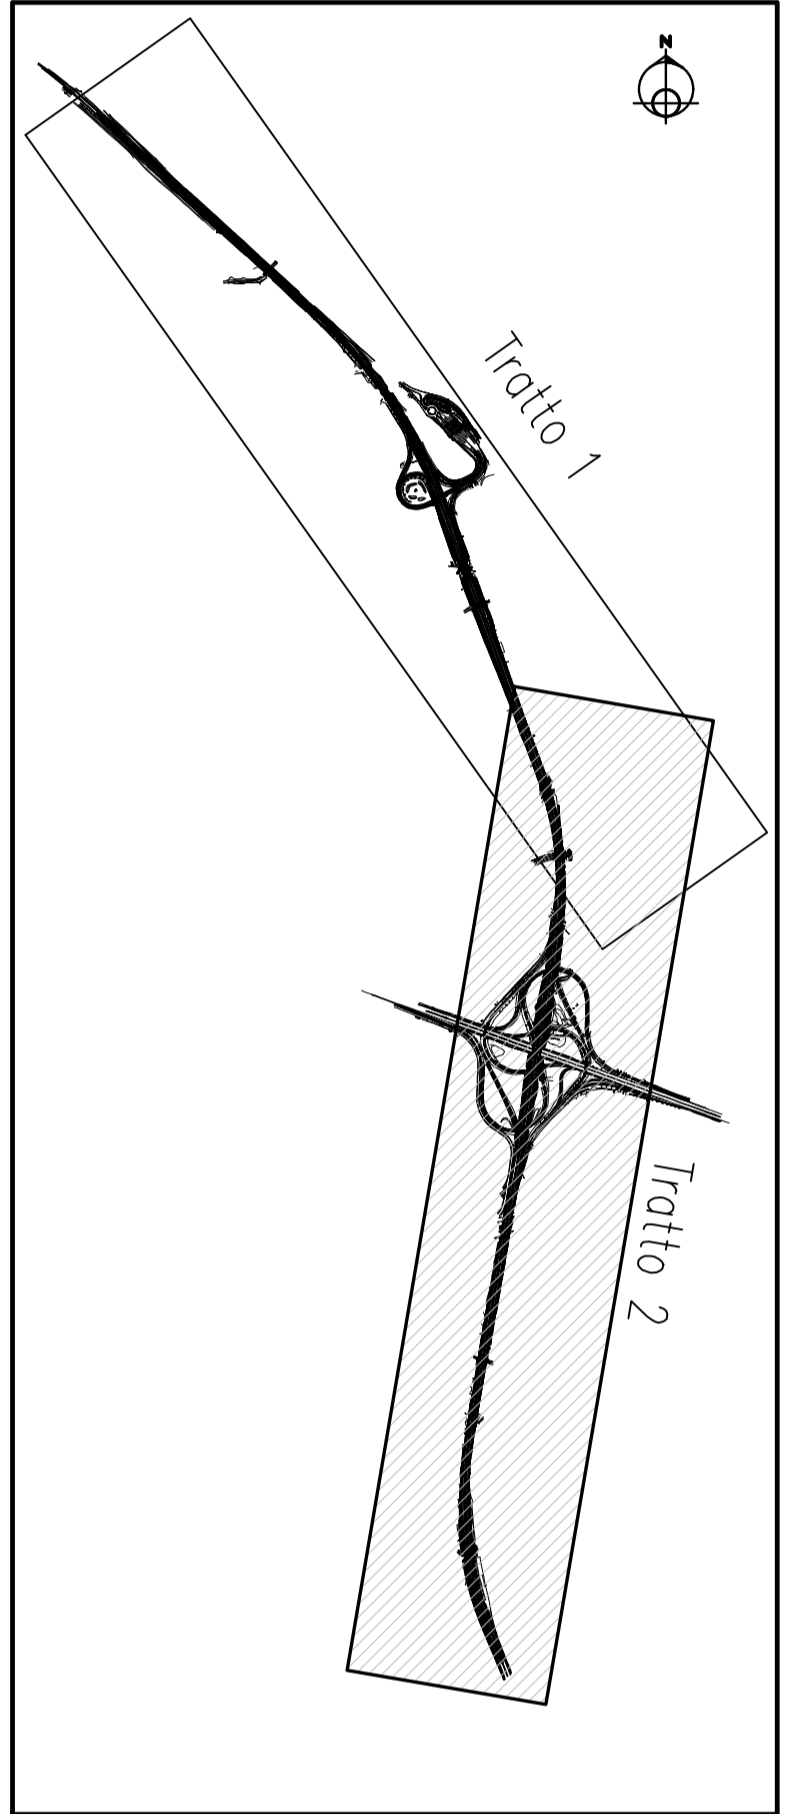

SOCIETA' PER AZIONI AUTOSTRADA DEL BRENNERO - TRENTO

ORDINE DEGLI INGEGNERI DELLA PROV. DI TRENTO  
**Ing. ROBERTO BOSETTI**  
INGEGNERE ALBO N° 1027

IL RESPONSABILE DEL PROZIMATO  
doc. Ing. Roberto Bozetti

## autostrada del brennero

PROGETTO DEFINITIVO PER LA REALIZZAZIONE DELLA TERZA CORSIA NEL TRATTO COMPRESO TRA VERONA NORD (KM 223) E L'INTERSEZIONE CON L'AUTOSTRADA A1 (KM 314)

<b>A1</b>	<b>Lotto 2 - dal km 223+100 al km 230+717</b>
1.4.1.2	<b>QUADRO SCHEMATICO DEGLI INTERVENTI IN PROGETTO</b> Fasi di realizzazione Disegno d'insieme Tavola 2/2

0	MAR. 2021	EMISSIONE	PIACENTINI	M. FAMIANI	C. COSTA
REVISIONE:	DATA:	DESCRIZIONE:	REDAZIONE:	VERIFICA:	APPROVAZIONE:
DATA PROGETTO: LUGLIO 2009					
NUMERO PROGETTO: 31/09					

**DIREZIONE  
TECNICA  
GENERALE**

ORDINE DEGLI INGEGNERI DELLA PROV. DI BOLOGNA

**Ing. CARLO COSTA**

INGEGNERE ALBO N° 1027

INGENIEURKAMMER DER PROVINZ BOZEN