


**LEGENDA**

- █ CARREGGIATA NORD
- █ CARREGGIATA SUD
- █ IMMISSIONE
- █ CANTIERE
- █ RILEVATI
- ⇄ DIREZIONE DOPPIA CORSIA

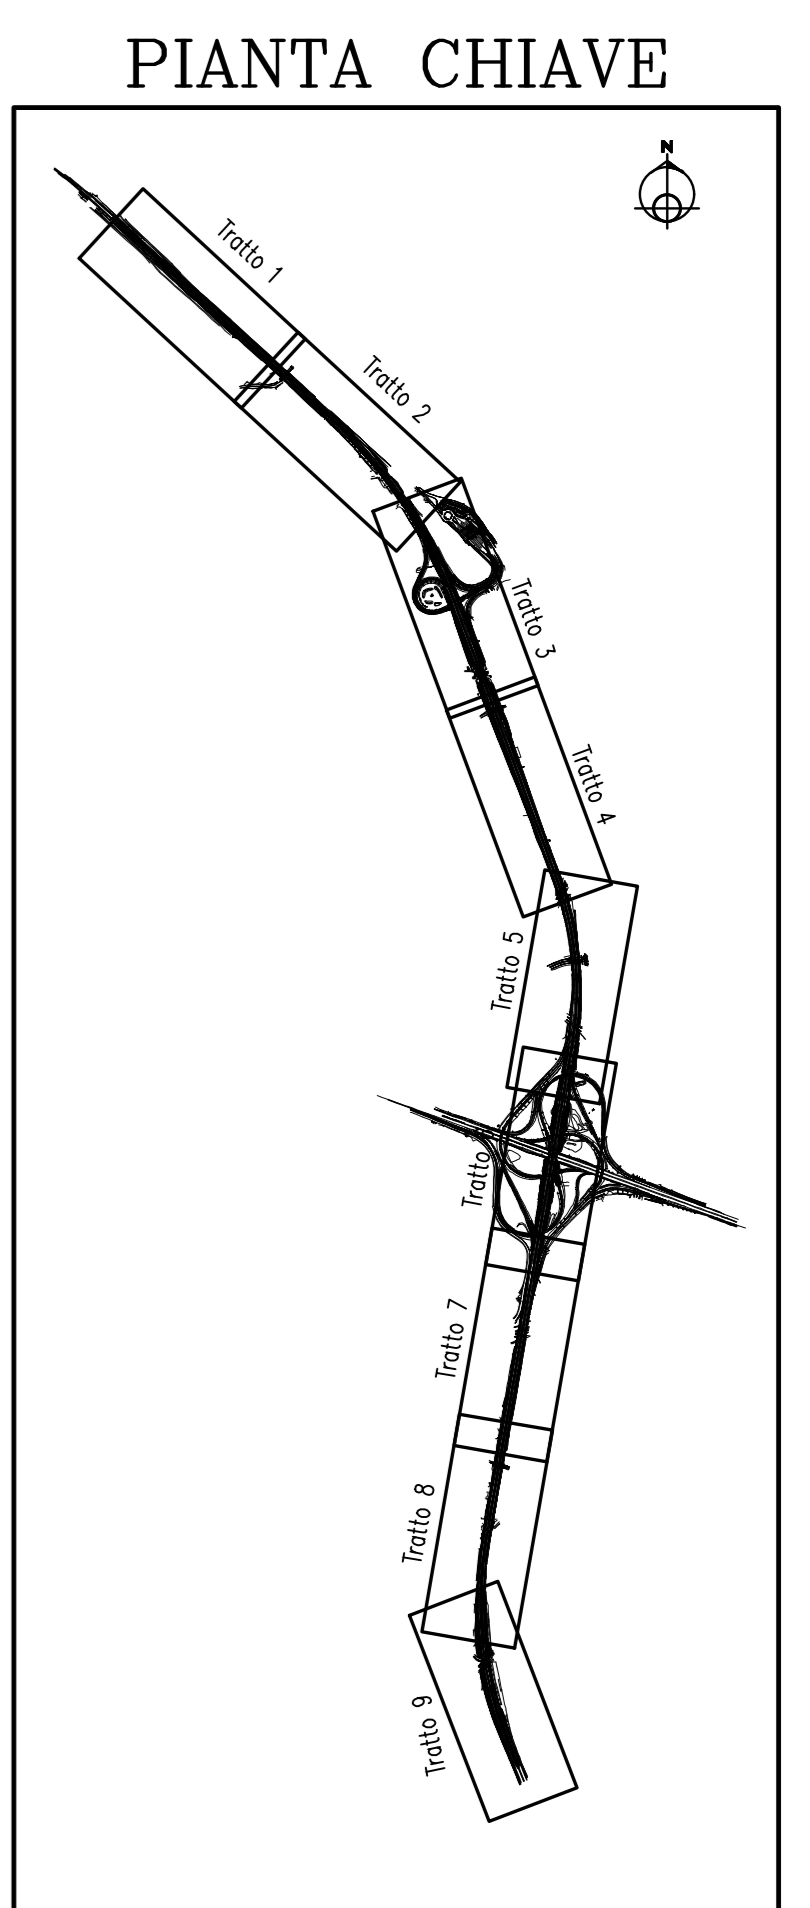

SOCIETA' PER AZIONI AUTOSTRADA DEL BRENNERO - TRENTO

ORDINE DEGLI INGEGNERI DELLA PROV. DI TRENTO  
Ing. ROBERTO BOSETTI  
INSCRIZIONE ALBO N° 1037

IL RESPONSABILE DEL PROCEDIMENTO  
Ing. Roberto Bosetti

# autostrada del brennero

PROGETTO DEFINITIVO PER LA REALIZZAZIONE DELLA TERZA CORSIA NEL TRATTO COMPRESO TRA VERONA NORD (KM 223) E L'INTERSEZIONE CON L'AUTOSTRADA A1 (KM 314)

<b>A1</b>	LOTTO 2 - dal km 223+100 al km 230+717
1.4.2.2	QUADRO SCHEMATICO DEGLI INTERVENTI IN PROGETTO Fasi di realizzazione Disegno di dettaglio Fase 2

0	MAR. 2021	EMMISSIONE	PIACENTINI	M. TAMMARI	C. COSTA
REVISIONE:	DATA:	DESCRIZIONE:	REDAZIONE:	VERIFICA:	APPROVAZIONE:
DATA PROGETTO:	LUGLIO 2009	NUMERO PROGETTO:	DIREZIONE TECNICA GENERALE		
31/09					