


LEGENDA

- █ CARREGGIATA NORD
- █ CARREGGIATA SUD
- █ IMMISSIONE
- █ CANTIERE
- █ RILEVATI
- \leftrightarrow DIREZIONE DOPPIA CORSIA

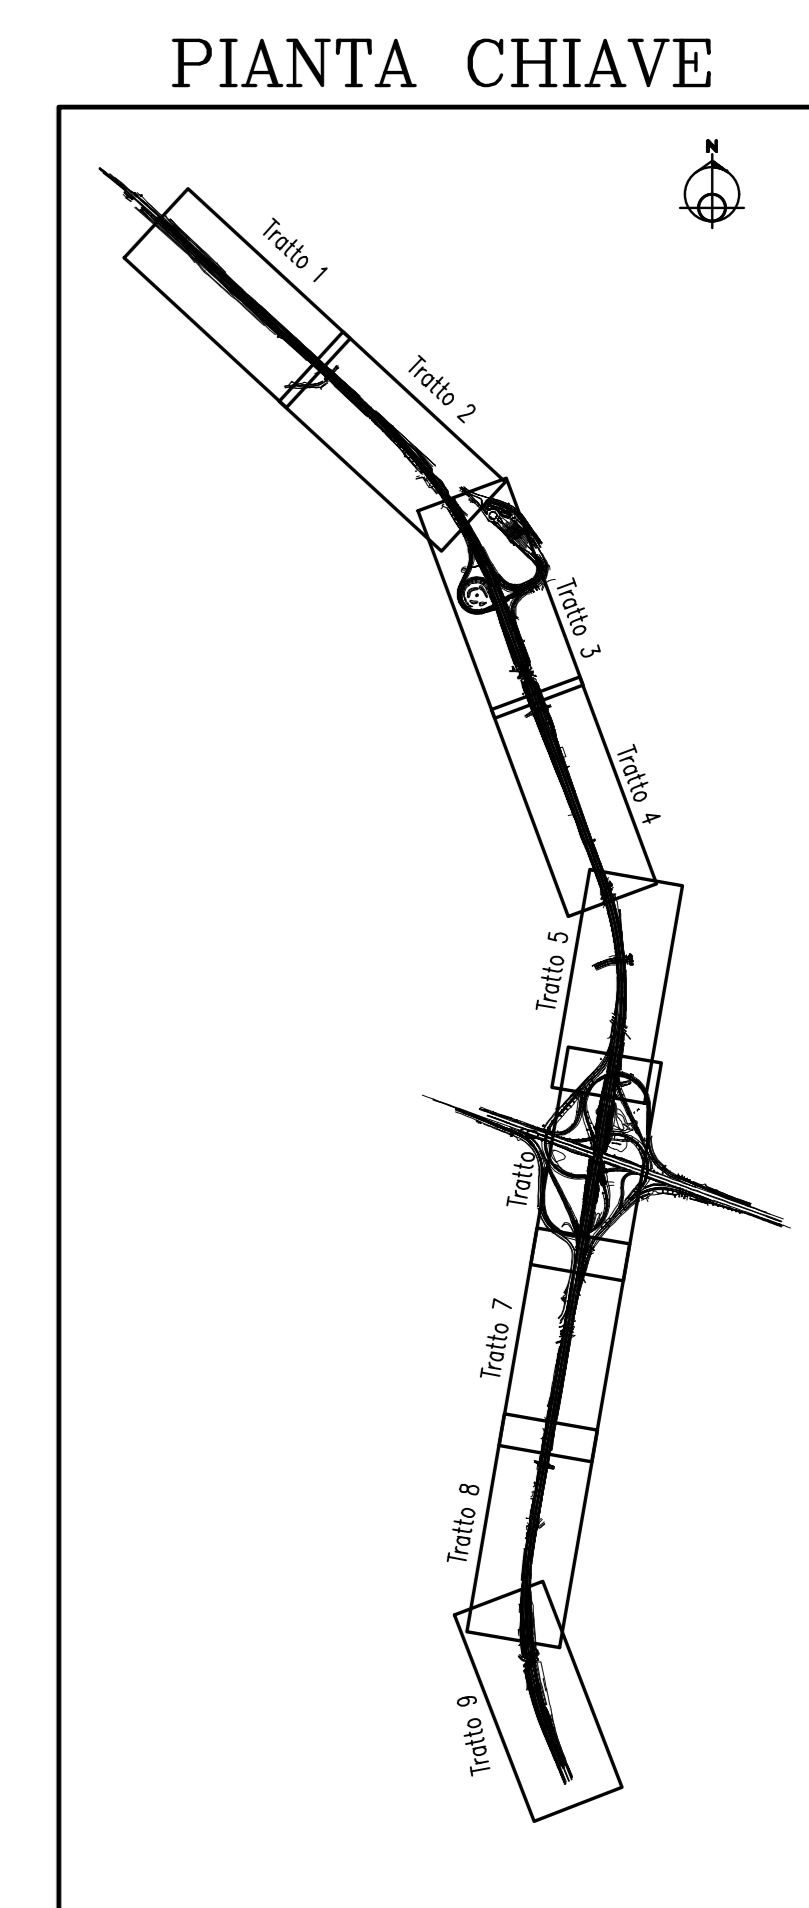

SOCIETA' PER AZIONI AUTOSTRADA DEL BRENNERO - TRENTO

ORDINE DEGLI INGEGNERI DELLA PROV. DI TRENTO
Ing. ROBERTO BOSETTI
 ISCRIZIONE ALBO N° 1027

IL RESPONSABILE DEL PROCEDIMENTO
 dott. ing. Roberto Bosetti

autostrada del brennero

PROGETTO DEFINITIVO PER LA REALIZZAZIONE DELLA TERZA CORSIA NEL TRATTO COMPRESO TRA VERONA NORD (KM 223) E L'INTERSEZIONE CON L'AUTOSTRADA A1 (KM 314)

A1 LOTTO 2 - dal km 223+100 al km 230+717

1.4.2.3 QUADRO SCHEMATICO DEGLI INTERVENTI IN PROGETTO
 Fasi di realizzazione
 Disegno di dettaglio
 Fase 3

REVISIONE:	0	DATA:	MAR. 2021	EMMISSIONE DESCRIZIONE:	PIACENTINI	M. TAMAMINI	C. COSTA
DATA PROGETTO:	LUGLIO 2009	REDAZIONE:		VERIFICA:		APPROVAZIONE:	

DIREZIONE TECNICA GENERALE

INGENIEURKAMMER DER PROVINZ BOZEN

31/09