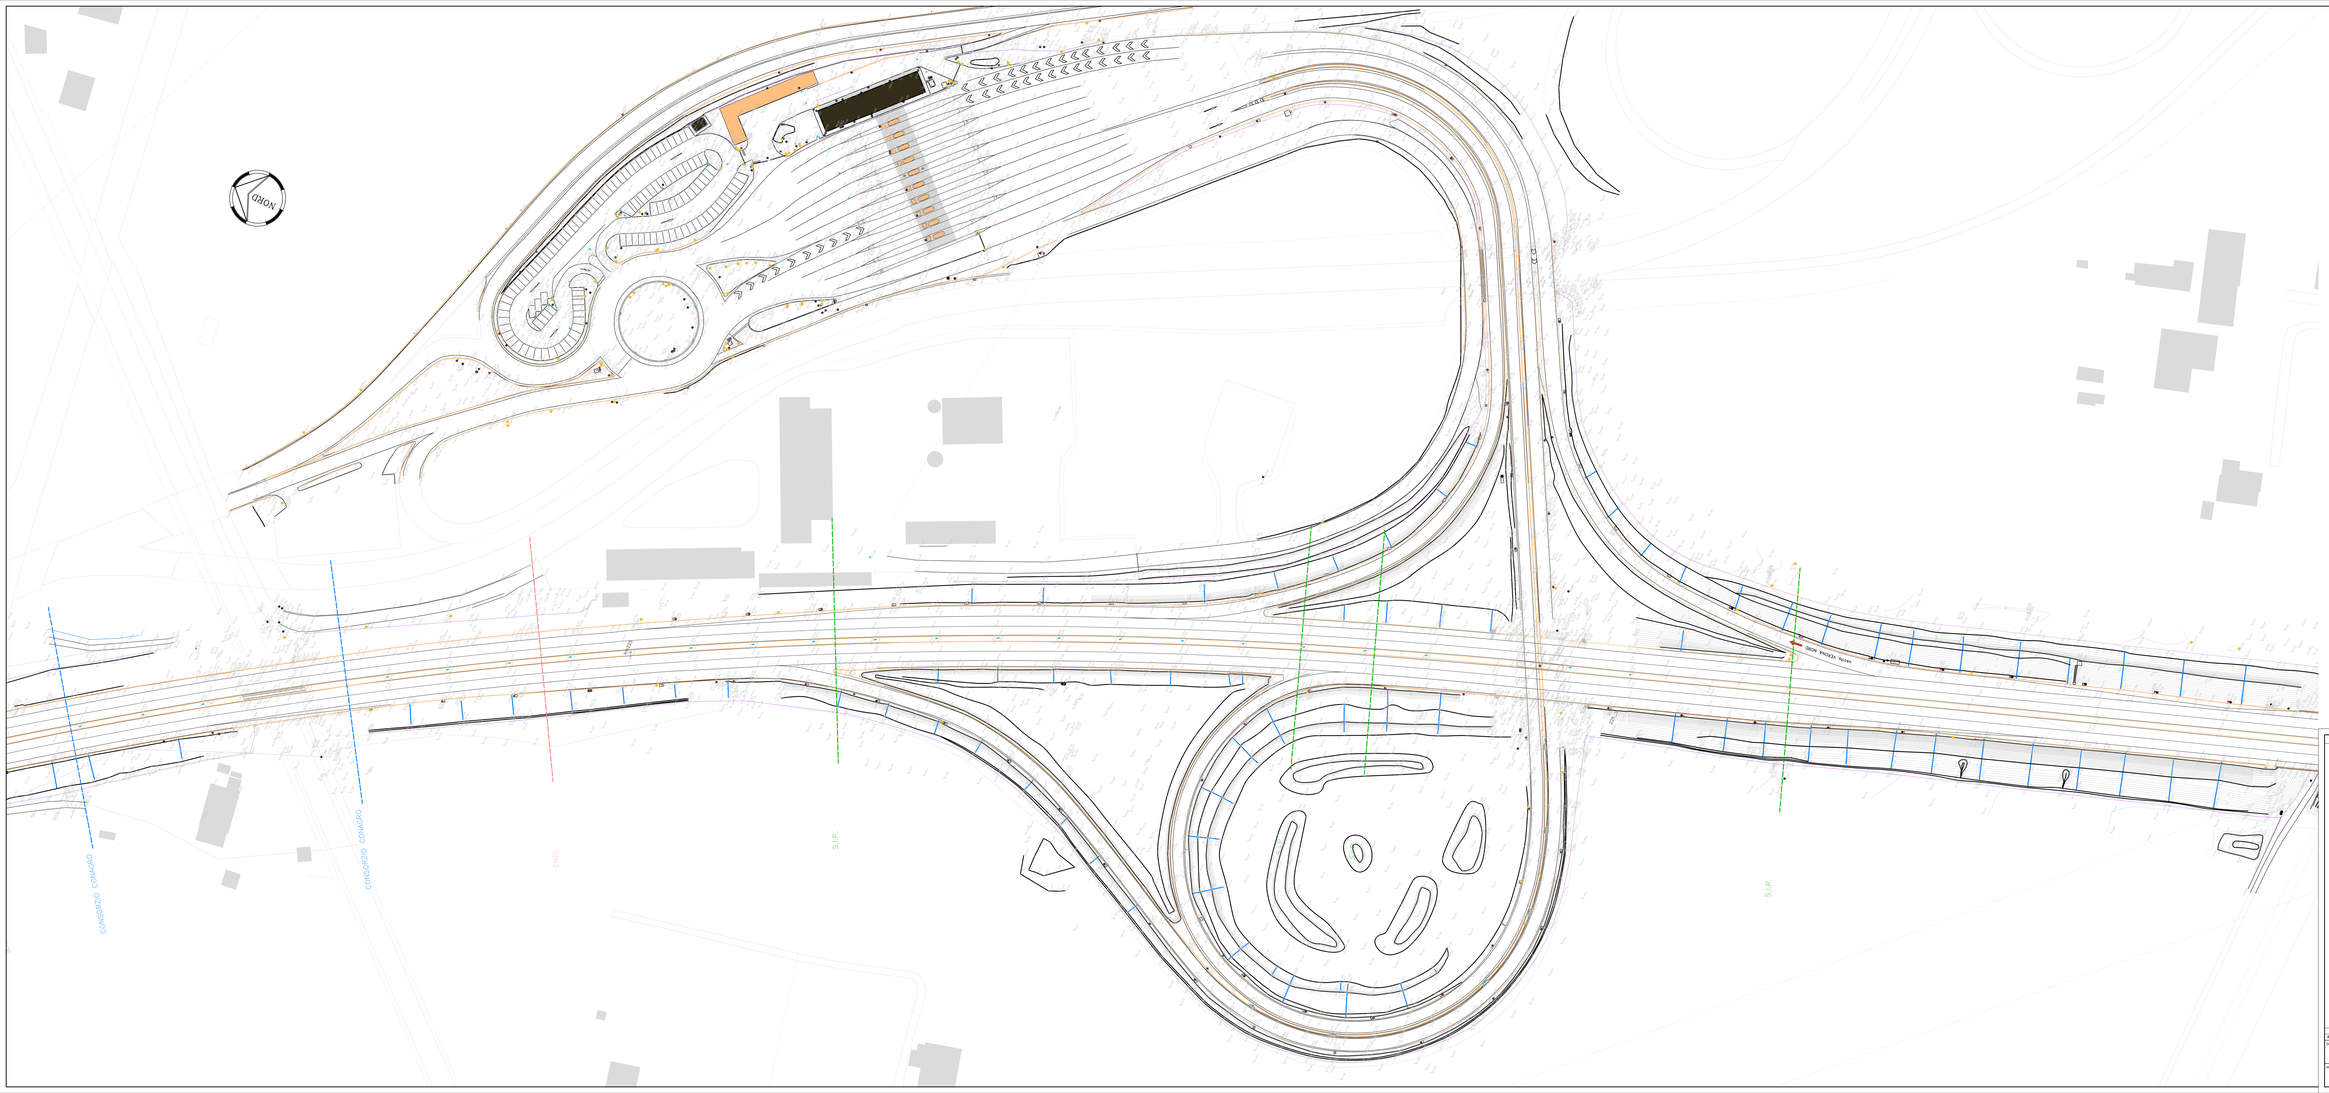

LEGENDA RILIEVO

EDIFICI
- Edificio in muratura
- Edificio in cemento
- Balaustra
- Pulloro

STRADE E CORSI D'ACQUA
- A 1 binario
- A 2 binari
- Carreggiata
  - con traliccio
  - con pilone
- Fiume
- Rivoletto
- Lago, stagno
- Acquedotto
- Canale
- A gallaria
- coperto
- Carreggiata tecnica con piano inclinato
- A gallaria
- cunetta fognatura

ARREDO STRADALE
- palo metacrilato arancione pos.
- lastra gas
- Fosa biscuro
- palo telecom
- lastra telecom
- cabolaro fognat acqua nero
- lastra gravesa
- lastra fognatura
- lastra fognatura
- cadrina
- lastra acquedotto
- lastra aranta
- aiuole
- caratteristica acquedotto
- palo gravesa
- palo lavarie
- lastra lavarie
- palo illuminazione pubblica con mattoia pozzetto
- lastra illuminazione pubblica
- palo illuminazione pubblica

LINEE
- Agonto
- Pozzo
- Pulletto
- Limite di cultura
- Poppato
- Bradoo
- Chuso
- Chuso
- Testa scarpata
- Piede scarpata
- Recinzione

NORD

KM 225

KM 230

SOCIETA' PER AZIONI AUTOSTRADA DEL BRENNERO – TRENTO

ORDINE DEGLI INGEGNERI DELLA PROV. DI TRENTO
dott.ing. ROBERTO BOSETTI
ORDINE DEGLI INGEGNERI DELLA PROV. DI VERONA
dott. ing. Roberto Bosetti

ORDINE DEGLI INGEGNERI DELLA PROV. DI VERONA
dott. ing. CARLO CORTI
ORDINE DEGLI INGEGNERI DELLA PROV. DI VERONA
dott. ing. Carlo Corti

autostrada del brennero

PROGETTO DEFINITIVO PER LA REALIZZAZIONE DELLA TERZA CORSIA NEL TRATTO COMPRESO TRA VERONA NORD (KM 223) E L'INTERSEZIONE CON L'AUTOSTRADA A1 (KM 314)

A1	LOTTO 2 - dal km 223+100 al km 230+707
3.21a	PROGETTO STRADALE Planimetrie Planimetria stato di fatto scala 1:500 Dal km 224+750 al km 225+675

REVISIONE:	DATA:	DESCRIZIONE:	REDAZIONE:	VERIFICA:	APPROVAZIONE:
0	MAR. 2011	EMISSIONE	C. SICCI	M. TAMARINI	C. CODIN

DATA PROGETTO: LUGLIO 2009

NUMERO PROGETTO: 31/09

DIREZIONE TECNICA GENERALE

I MOTORI TEMIC GENERALI PROGETTISTA

ORDINE DEGLI INGEGNERI DELLA PROV. DI VERONA
dott. ing. CARLO CORTI
n. 1400
INGEGNERI
DELLA PROVINCIA DI VERONA