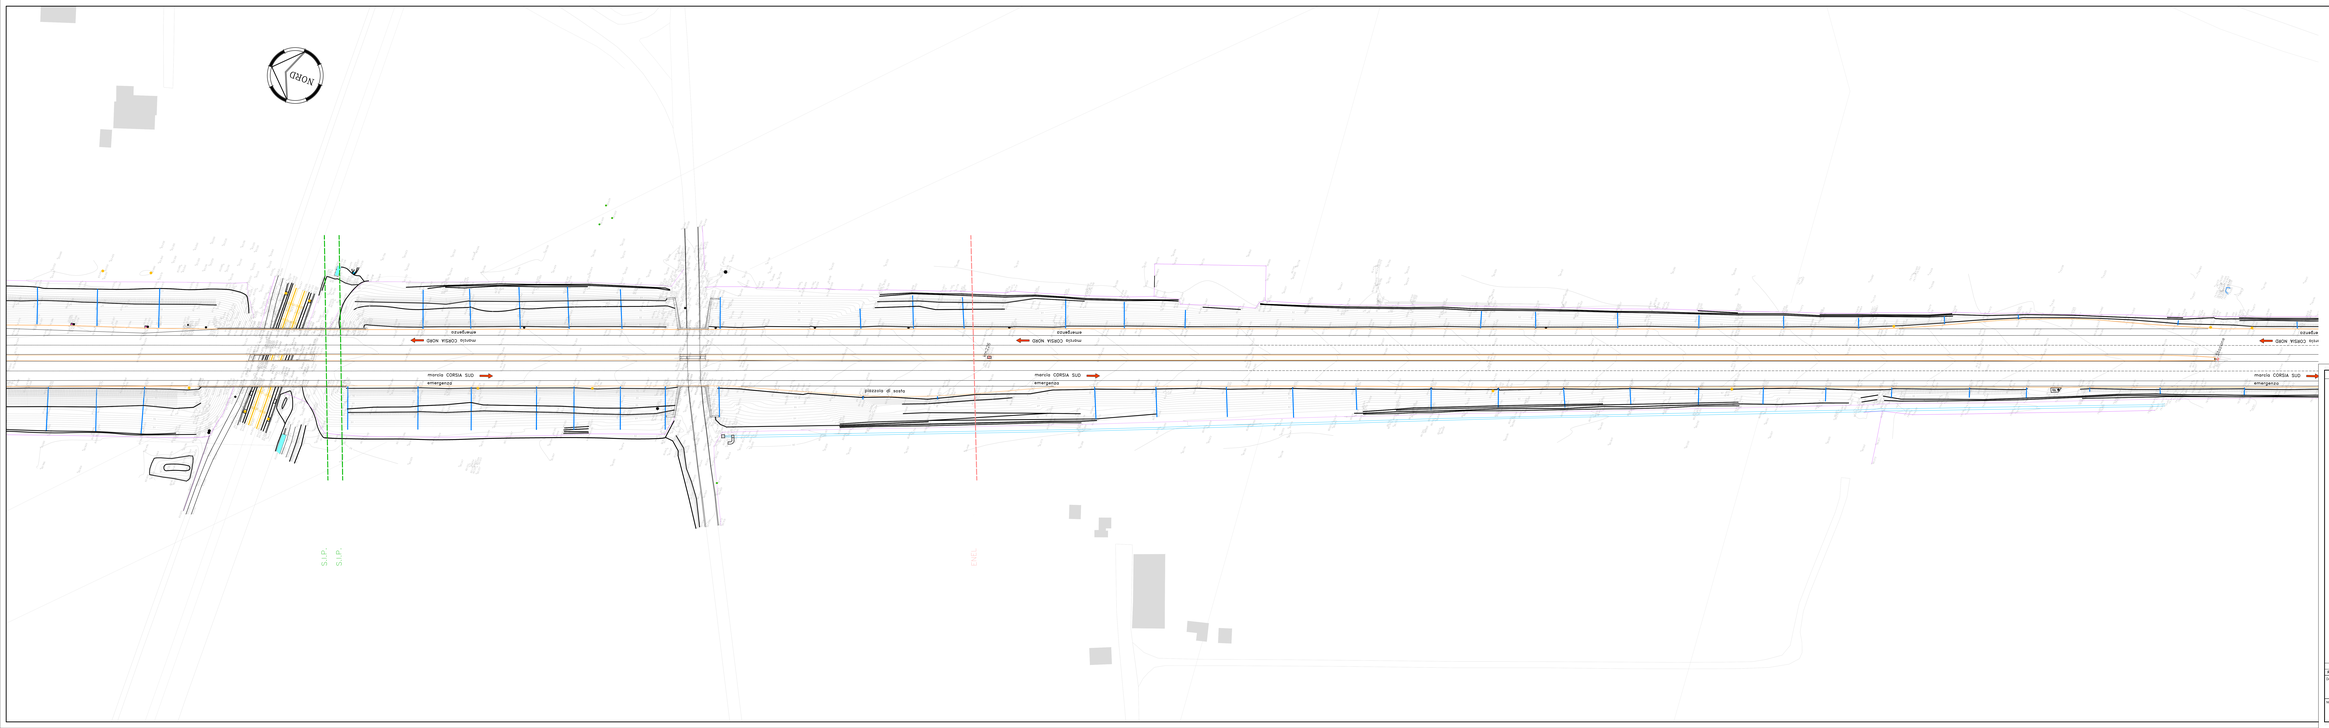

LEGENDA RILIEVO

SOCIETA' PER AZIONI AUTOSTRADA DEL BRENNERO – TRENTO

ORDINE DEGLI INGEGNERI DELLA PROV. DI TRENTO
dott.ing. ROBERTO BORETTI
INGEGNERE CAPO N° 1697

RESPONSABILE DEL PROCEDIMENTO
Dott. ing. Roberto Boretti

autostrada del brennero

PROGETTO DEFINITIVO PER LA REALIZZAZIONE DELLA TERZA CORSIA NEL TRATTO COMPRESO TRA VERONA NORD (KM 223) E L'INTERSEZIONE CON L'AUTOSTRADA A1 (KM 314)

A1	LOTTO 2 - dal km 225+100 al km 230+707
3.2.1.4	PROGETTO STRADALE Planimetrie Planimetria stato di fatto scala 1:500 Dal km 225+600 al km 226+525

REVISIONE	DATA	DESCRIZIONE	REDAZIONE	VERIFICA	APPROVAZIONE

DATA PROGETTO: LUGLIO 2009	DIREZIONE TECNICA GENERALE	ORDINE DEGLI INGEGNERI DELLA PROV. DI TRENTO Dott. Ing. CARLO ZOTTA N° 1137	
NUMERO PROGETTO: 31/09			