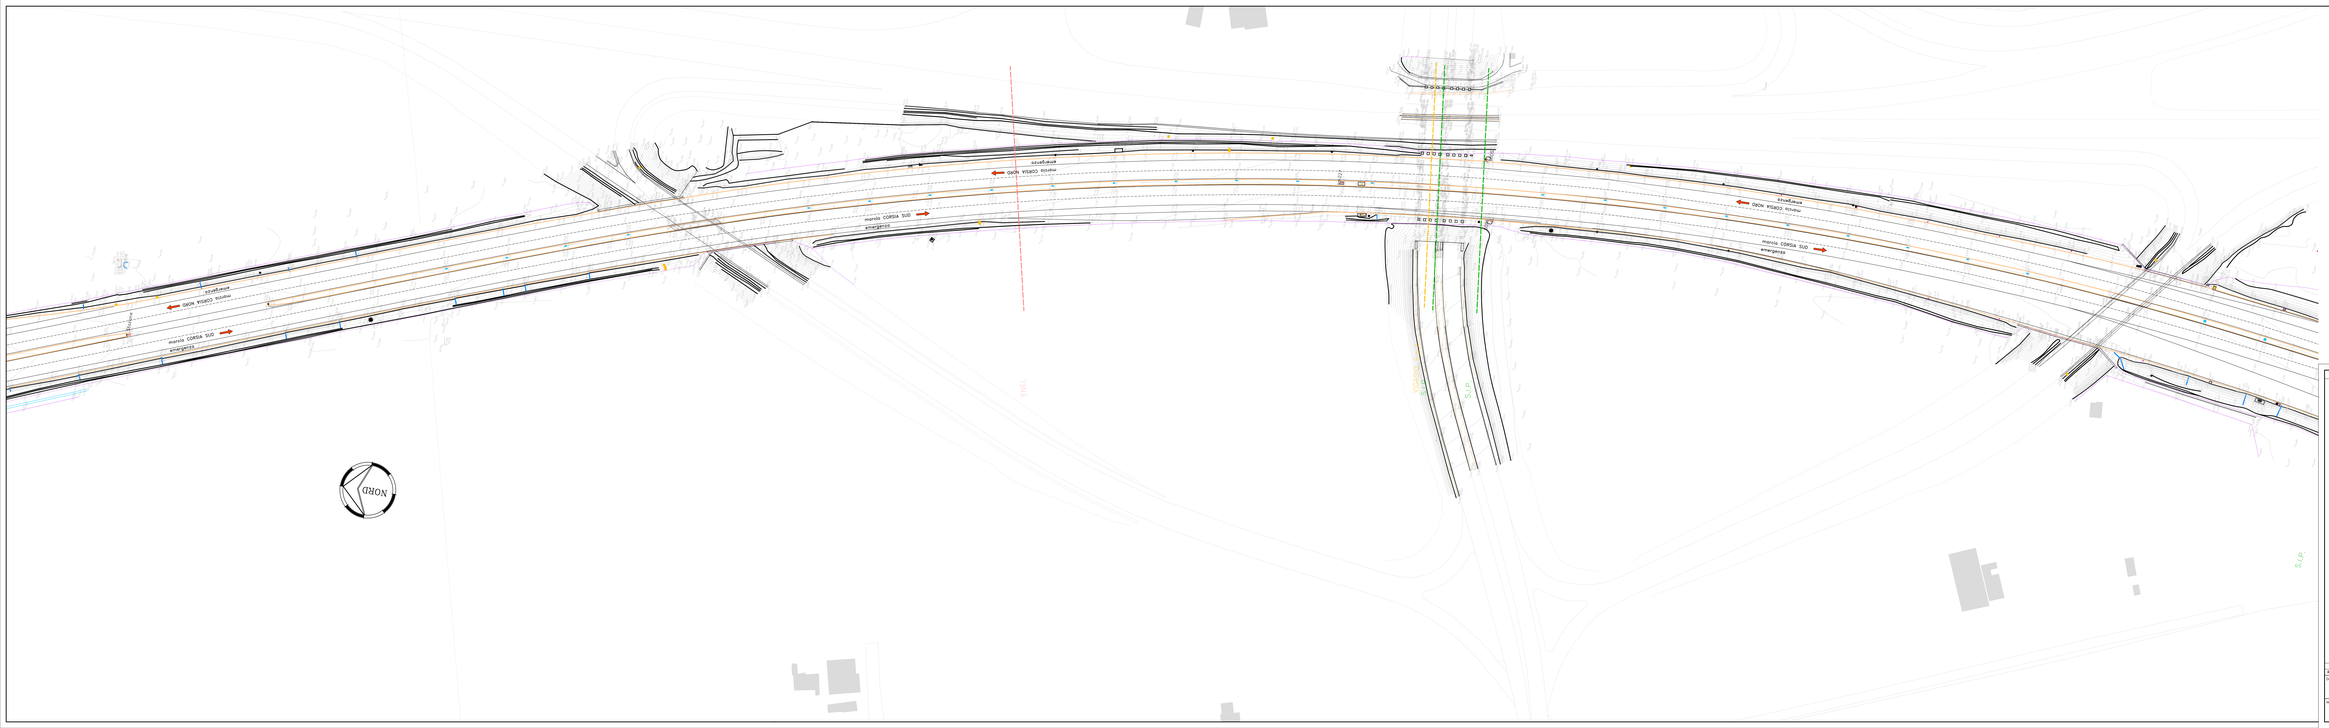

LEGENDA RILIEVO

SOCIETA' PER AZIONI AUTOSTRADA DEL BRENNERO – TRENTO

ORDINE DEGLI INGEGNERI DELLA PROV. DI TRENTO
dott.ing. ROBERTO BOSETTI
INGEGNERE iscritto al n. 1007

DIRETTORE DEL PROGETTO
Dott. Ing. Roberto Bosetti

autostrada del brennero

PROGETTO DEFINITIVO PER LA REALIZZAZIONE DELLA TERZA CORSIA NEL TRATTO COMPRESO TRA VERONA NORD (KM 223) E L'INTERSEZIONE CON L'AUTOSTRADA A1 (KM 314)

A1	LOTTO 2 - dal km 223+100 al km 230+717
3.2.1.5	PROGETTO STRADALE Planimetrie Planimetria stato di fatto scala 1:500 Dal km 226+475 al km 227+375

REVISIONE	DATA	DESCRIZIONE	REDAZIONE	VERIFICA	APPROVAZIONE
	MAR. 2011	EMISSIONE	G. SICCZ	M. TAMANINI	G. COSTA

DATA PROGETTO: LUGLIO 2009

NUMERO PROGETTO: 31/09

DIREZIONE TECNICA GENERALE

IL DIRETTORE TECNICO GENERALE E PROGETTISTA
Dott. Ing. CARLO COSTA
ORDINE DEGLI INGEGNERI DELLA PROV. DI TRENTO
n° 1137
LIBERO PROFESSIONISTA
LIBERA PROFESSIONE ITALIANA