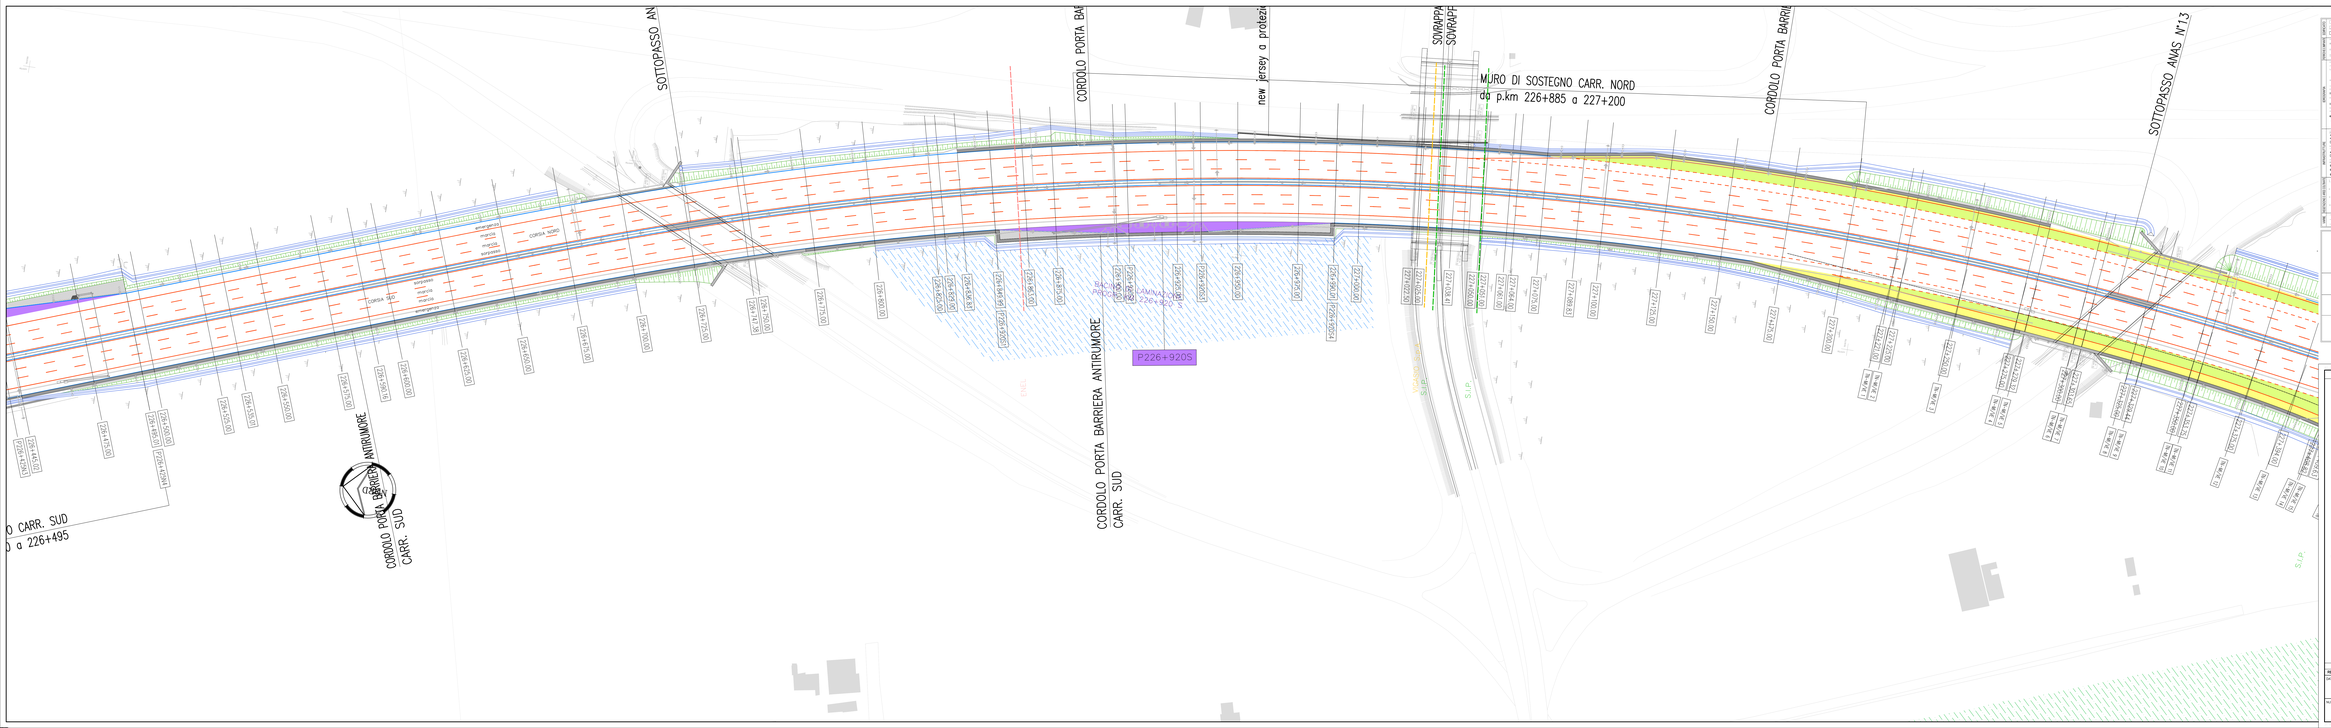

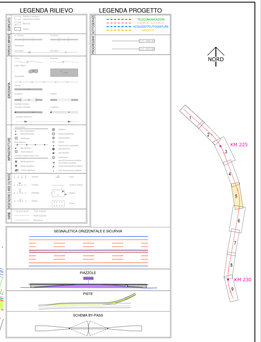

SOCIETA' PER AZIONI AUTOSTRADA DEL BRENNERO – TRENTO

ORDINE DEGLI INGEGNERI DELLA PROV.DI TRENTO
dott.ing. ROBERTO BOSETTI
INGEGNERE iscritto al n° 1557

IL RESPONSABILE DEL PROCEDIMENTO
Dott. Ing. Roberto Bosetti

autostrada del brennero

PROGETTO DEFINITIVO PER LA REALIZZAZIONE DELLA TERZA CORSIA NEL TRATTO COMPRESO TRA VERONA NORD (KM 223) E L'INTERSEZIONE CON L'AUTOSTRADA A1 (KM 314)

A1	LOTTO 2 - dal km 223+100 al km 230+707
3.2.2.a	PROGETTO STRADALE Planimetrie Planimetria stato di progetto scala 1:500 Dal km 226+475 al km 227+375

REVISIONE	DATA	DESCRIZIONE	REDAZIONE	VERIFICA	APPROVAZIONE

DATA PROGETTO: LUGLIO 2009

NUMERO PROGETTO: 31/09

DIREZIONE TECNICA GENERALE

DIRIGENTE DELL'UFFICIO TECNICO
Prof. Ing. CARLO ZOTTA
N. 897
Ordine degli Ingegneri della Provincia di Trento

DIRIGENTE DELL'UFFICIO PROGETTAZIONE
Dott. Ing. Roberto Bosetti
N. 1557
Ordine degli Ingegneri della Provincia di Trento