
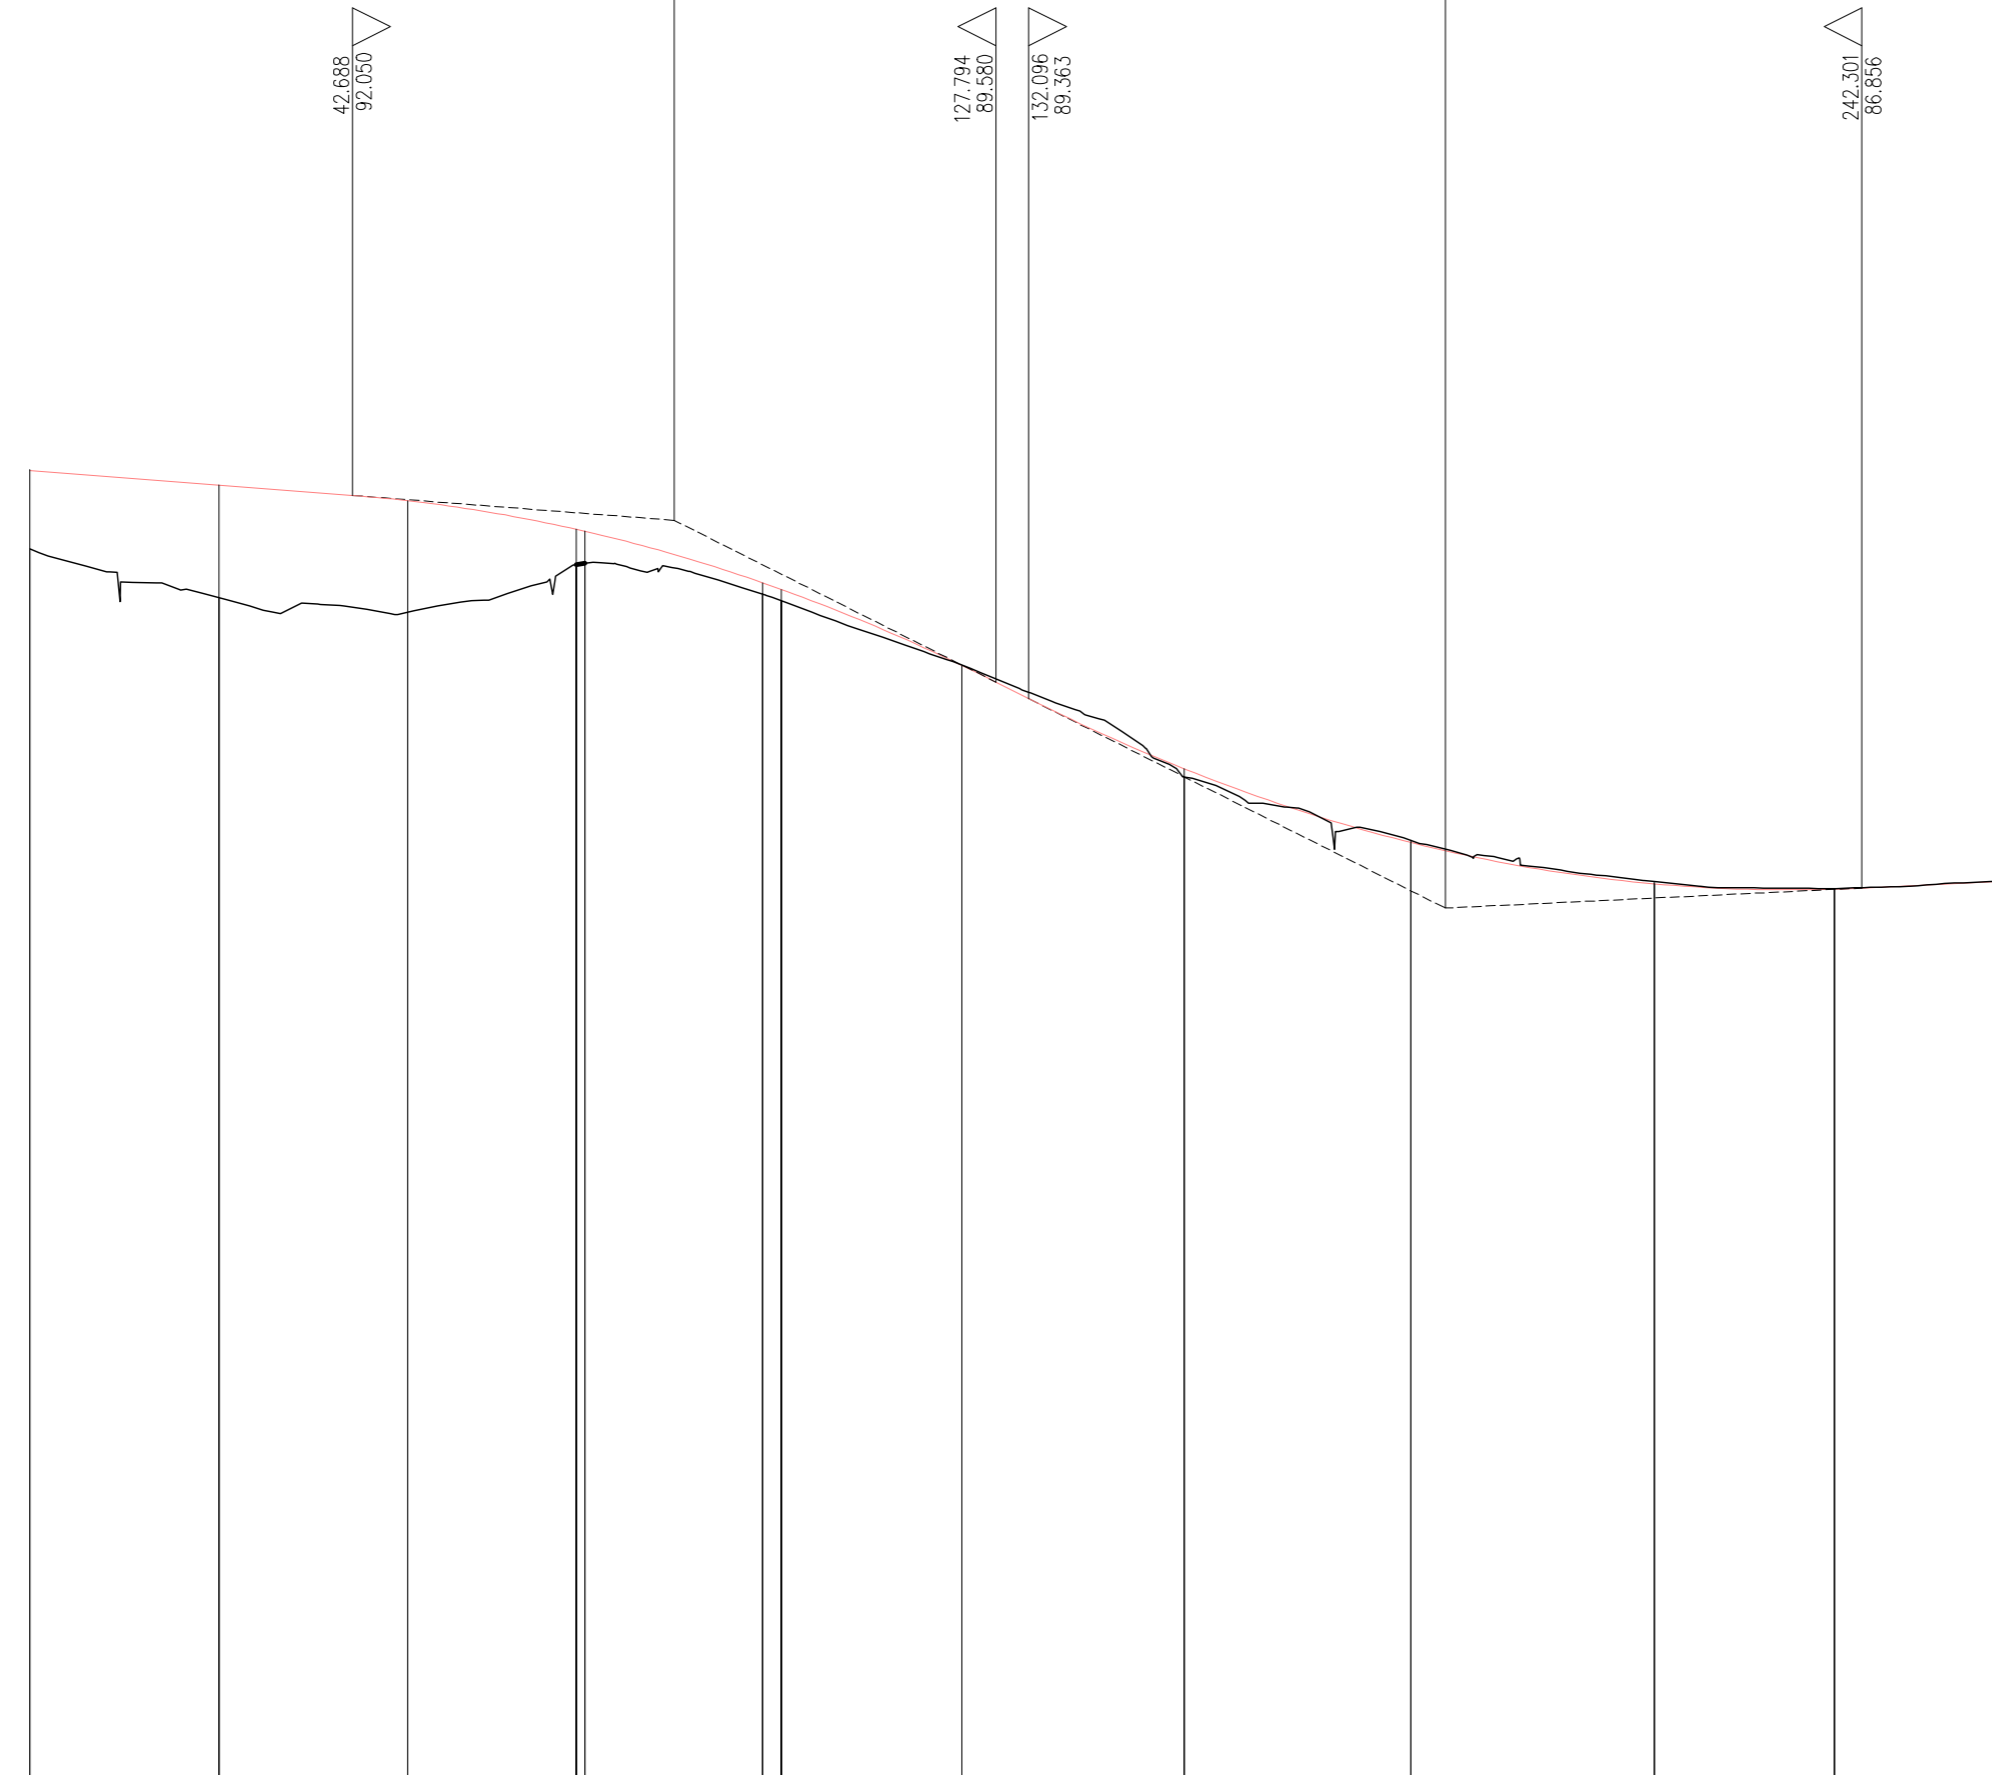


LIVELLETTE	DIFF. DI QUOTA DISTANZA PENDENZA	$h = -0.661$ $L = 85.242$ $i = -0.00775$	$h = -5.129$ $L = 107.367$ $i = -0.05030$	$h = 0.364$ $L = 75.769$ $i = 0.00480$
------------	--	--	---	--

R	2000.000
T	42.553
Fr	0.453
Pr	85.241
Qt	91.720

R	2000.000
T	55.103
Fr	0.759
Pr	187.198
Qt	86.591

RAMPA MODENA-VERONA

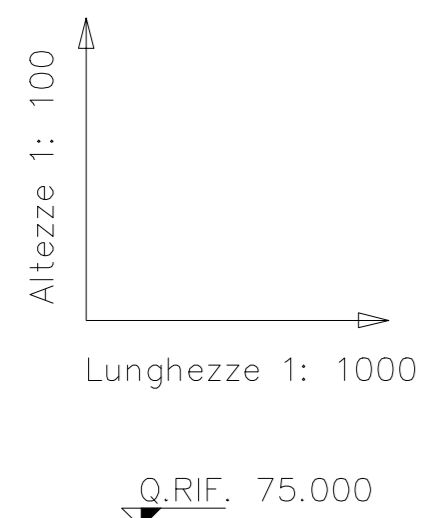

No. SEZIONI	-MO-VR 1	-MO-VR 2	-MO-VR 3	-MO-VR 4	-MO-VR 5	-MO-VR 6	-MO-VR 7	-MO-VR 8	-MO-VR 9	-MO-VR 10	-MO-VR 11	-MO-VR 12	-MO-VR 13
DISTANZE PROGRESSIVE	0.000	25.011	50.020	72.252	73.387	96.895	99.386	123.256	152.675	182.675	214.835	238.675	262.968
DISTANZE PARZIALI		25.012	25.008	22.232	23.498	23.869	23.869	29.419	30.000	32.160	23.840	24.293	
QUOTE TERRENO	-91.342	-90.698	-90.508	-91.137	-91.152	-90.745	-90.657	-89.808	-88.328	-87.487	-86.942	-86.851	-86.955
QUOTE PROGETTO	-92.381	-92.187	-91.980	-91.502	-91.576	-90.895	-90.807	-89.803	-88.434	-87.458	-86.913	-86.842	-86.955
ETTOMETRICHE													
AND. PLANIMETRICO													
AND. CIGLI													

SOCIETA' PER AZIONI AUTOSTRADA DEL BRENNERO - TRENTO

ORDINE DEGLI INGEGNERI
DELLA PROV. DI TRENTO
dott.ing. ROBERTO BOSETTI
INSCRIZIONE ALBO N° 1027

IL RESPONSABILE DEL PROCEDIMENTO
dott. ing. Roberto Bosetti

autostrada del brennero

PROGETTO DEFINITIVO PER LA REALIZZAZIONE DELLA TERZA CORSIA NEL TRATTO COMPRESO TRA VERONA NORD (KM 223) E L'INTERSEZIONE CON L'AUTOSTRADA A1 (KM 314)

A1	LOTTO 2 - dal km 223+100 al km 230+717
3.3.3.4.	PROGETTO STRADALE Profili longitudinali Profilo rampe Verona Nord Modena - Verona Nord

0	MAR. 2021	EMISSIONE	PIACENTINI	M. TAMANINI	C. COSTA
REVISIONE:	DATA:	DESCRIZIONE:	REDAZIONE:	VERIFICA:	APPROVAZIONE:
DATA PROGETTO:	LUGLIO 2009		DIREZIONE TECNICA GENERALE		
NUMERO PROGETTO:	31/09				