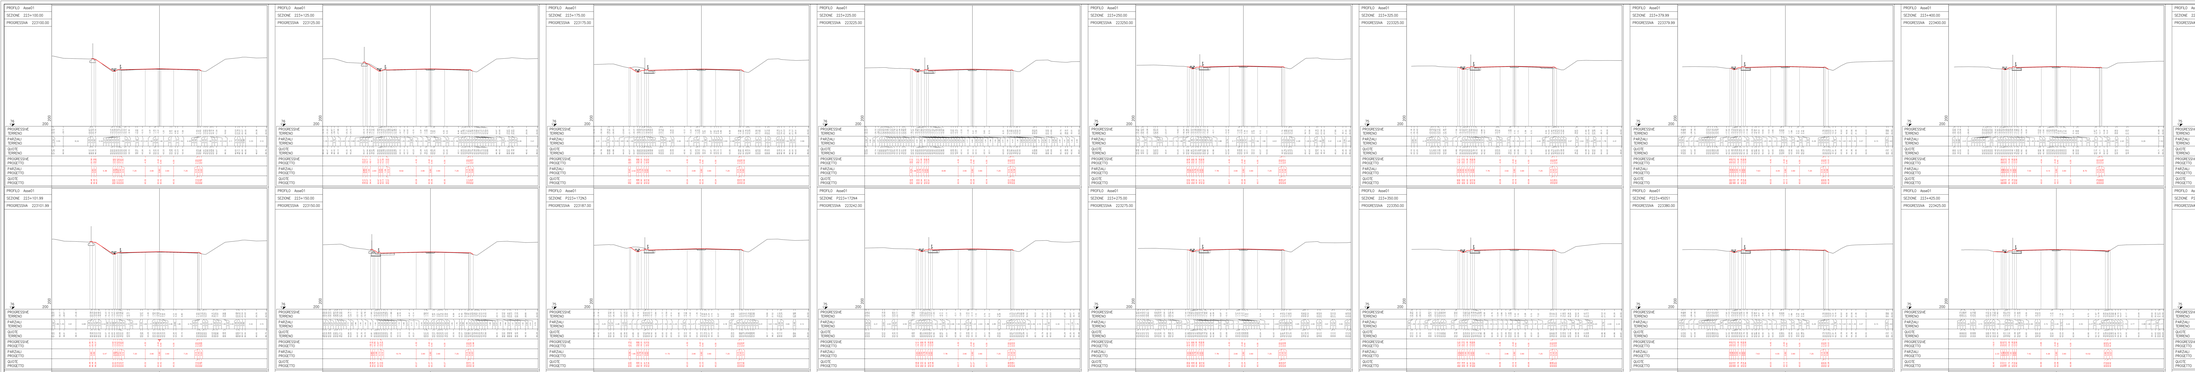


SOCIETÀ PER AZIONI AUTOSTRADA DEL BRENNERO — TRENTO

ORDINE DEGLI INGEGNERI DELLA PROV. DI TRENTO
DOTT. ING. ALBERTO PEDRON
ORDINE DEGLI INGEGNERI DELLA PROV. DI BOLZANO
DOTT. ING. ALBERTO PEDRON

# autostrada del brennero

PROGETTO DEFINITIVO PER LA REALIZZAZIONE DELLA TERZA CORSIA NEL TRATTO COMPRESO TRA VERONA NORD (KM 223) E L'INTERSEZIONE CON L'AUTOSTRADA A1 (KM 314)

A1

3.4.1

**2T01 - 4a in 2D:08 a 2a:57**

PROGETTO PRELIMINARE

Relatori Incaricati
Ing. Alberto Pedron
Trento, s.r.l.

| DATA | DESCRIZIONE | PROGETTO | DISEGNO | APPROVATO |
|---|---|---|---|---|
| DATA ORIGINE | | | | |
| 1 | | | | |
| 2 | | | | |
| 3 | | | | |
| 4 | | | | |
| 5 | | | | |

CODICE ELABORATO

SCALA 1:1000

ORDINE DEGLI INGEGNERI DELLA PROV. DI TRENTO
DOTT. ING. ALBERTO PEDRON
ORDINE DEGLI INGEGNERI DELLA PROV. DI BOLZANO
DOTT. ING. ALBERTO PEDRON

DIREZIONE PROGETTAZIONE GENERALE