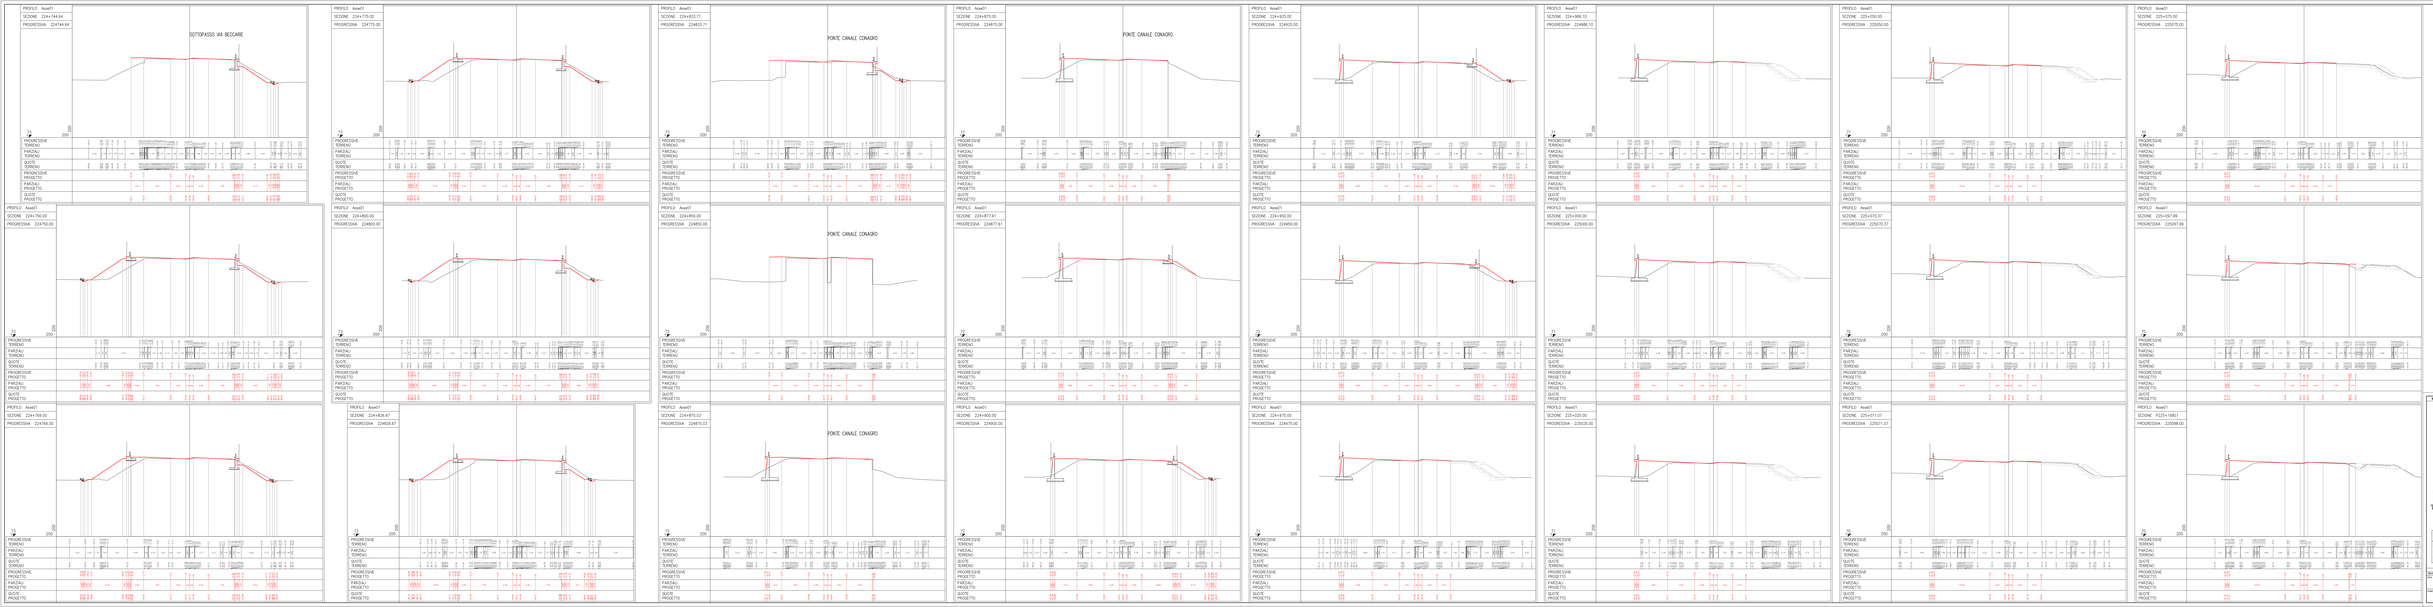
PROFILO: Asse01
SEZIONE 224+744.64
PROGRESSIVA 224744.64
SOTTOPASSO VIA BECCARE
PROGRESSIVE TERRENO
PARZIALI TERRENO
QUOTE TERRENO
PROGRESSIVE PROGETTO
PARZIALI PROGETTO
QUOTE PROGETTO
PROFILO: Asse01
SEZIONE 224+750.00
PROGRESSIVA 224750.00
PROFILO: Asse01
SEZIONE 224+769.00
PROGRESSIVA 224769.00
PROFILO: Asse01
SEZIONE 224+775.00
PROGRESSIVA 224775.00
PROFILO: Asse01
SEZIONE 224+800.00
PROGRESSIVA 224800.00
PROFILO: Asse01
SEZIONE 224+826.67
PROGRESSIVA 224826.67
PROFILO: Asse01
SEZIONE 224+833.71
PROGRESSIVA 224833.71
PONTE CANALE CONAGRO
PROFILO: Asse01
SEZIONE 224+850.00
PROGRESSIVA 224850.00
PONTE CANALE CONAGRO
PROFILO: Asse01
SEZIONE 224+870.03
PROGRESSIVA 224870.03
PONTE CANALE CONAGRO
PROFILO: Asse01
SEZIONE 224+875.00
PROGRESSIVA 224875.00
PONTE CANALE CONAGRO
PROFILO: Asse01
SEZIONE 224+877.61
PROGRESSIVA 224877.61
PROFILO: Asse01
SEZIONE 224+900.00
PROGRESSIVA 224900.00
PROFILO: Asse01
SEZIONE 224+925.00
PROGRESSIVA 224925.00
PROFILO: Asse01
SEZIONE 224+950.00
PROGRESSIVA 224950.00
PROFILO: Asse01
SEZIONE 224+975.00
PROGRESSIVA 224975.00
PROFILO: Asse01
SEZIONE 224+986.10
PROGRESSIVA 224986.10
PROFILO: Asse01
SEZIONE 225+000.00
PROGRESSIVA 225000.00
PROFILO: Asse01
SEZIONE 225+025.00
PROGRESSIVA 225025.00
PROFILO: Asse01
SEZIONE 225+050.00
PROGRESSIVA 225050.00
PROFILO: Asse01
SEZIONE 225+070.37
PROGRESSIVA 225070.37
PROFILO: Asse01
SEZIONE 225+075.00
PROGRESSIVA 225075.00
PROFILO: Asse01
SEZIONE 225+087.99
PROGRESSIVA 225087.99
PROFILO: Asse01
SEZIONE 225+100.00
PROGRESSIVA 225100.00
PROFILO: Asse01
SEZIONE 225+107.07
PROGRESSIVA 225071.07
PROFILO: Asse01
SEZIONE R225+16851
PROGRESSIVA 225088.60
SOCIETA' PER AZIONI AUTOSTRADA DEL BRENNERO - TRENTO
autostrada del brennero
PROGETTO DEFINITIVO PER LA REALIZZAZIONE DELLA TERZA CORSIA NEL TRATTO COMPRESO TRA VERONA NORD (KM 225) E L'INTERSEZIONE CON L'AUTOSTRADA A1 (KM 314)
A1
3.4.1.
PROGETTO STRADALE
Sezioni trasversali
Asse autostradale
Tavola 5/14
DIREZIONE TECNICA GENERALE
DIRETTORE TECNICO GENERALE
DIRETTORE DI PROGETTO
DIRETTORE DI PROGETTO
DIRETTORE DI PROGETTO