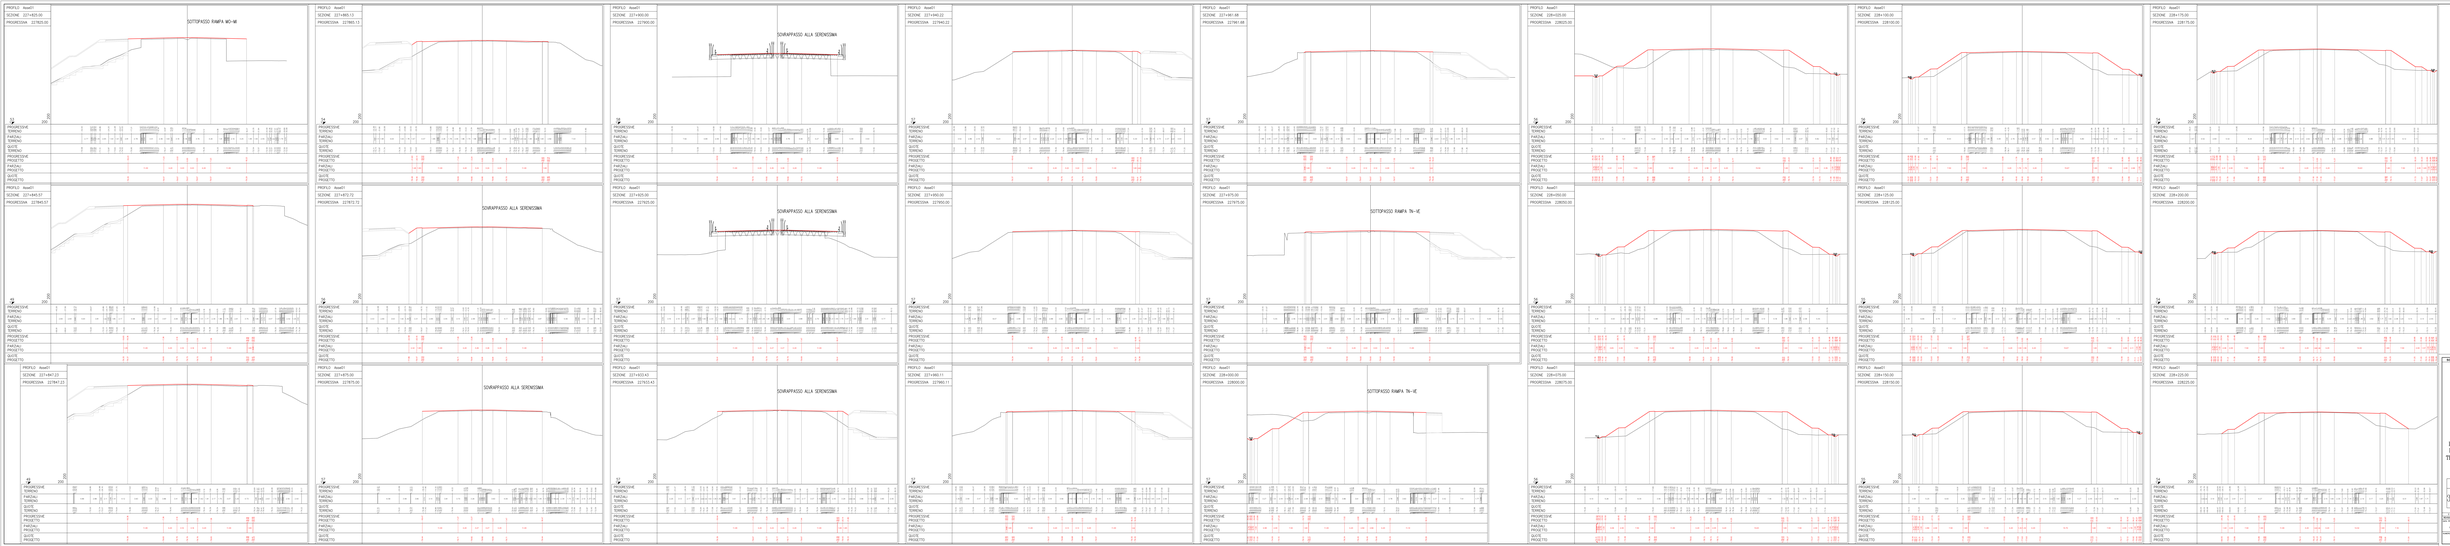

MINISTERO PER LE OPERE PUBBLICHE
CONCESSIONARIA AUTOSTRADE
Prof. Ing. MARCO PIVETTI
ORDINE DELLE ROMA

autostrada del brennero

PROGETTO DEFINITIVO PER LA REALIZZAZIONE DELLA TERZA CORSIA NEL TRATTO COMPRESO TRA VERONA NORD (KM 223) E L'INTERSEZIONE CON L'AUTOSTRADA A1 (KM 314)

A1 **LOTTO 1 - da km 223+000 a km 226+127**

PROGETTO STRADALE

Sovrapassi e sottopassi
Asse autostradale
Tavola 13/19

0.4.a					