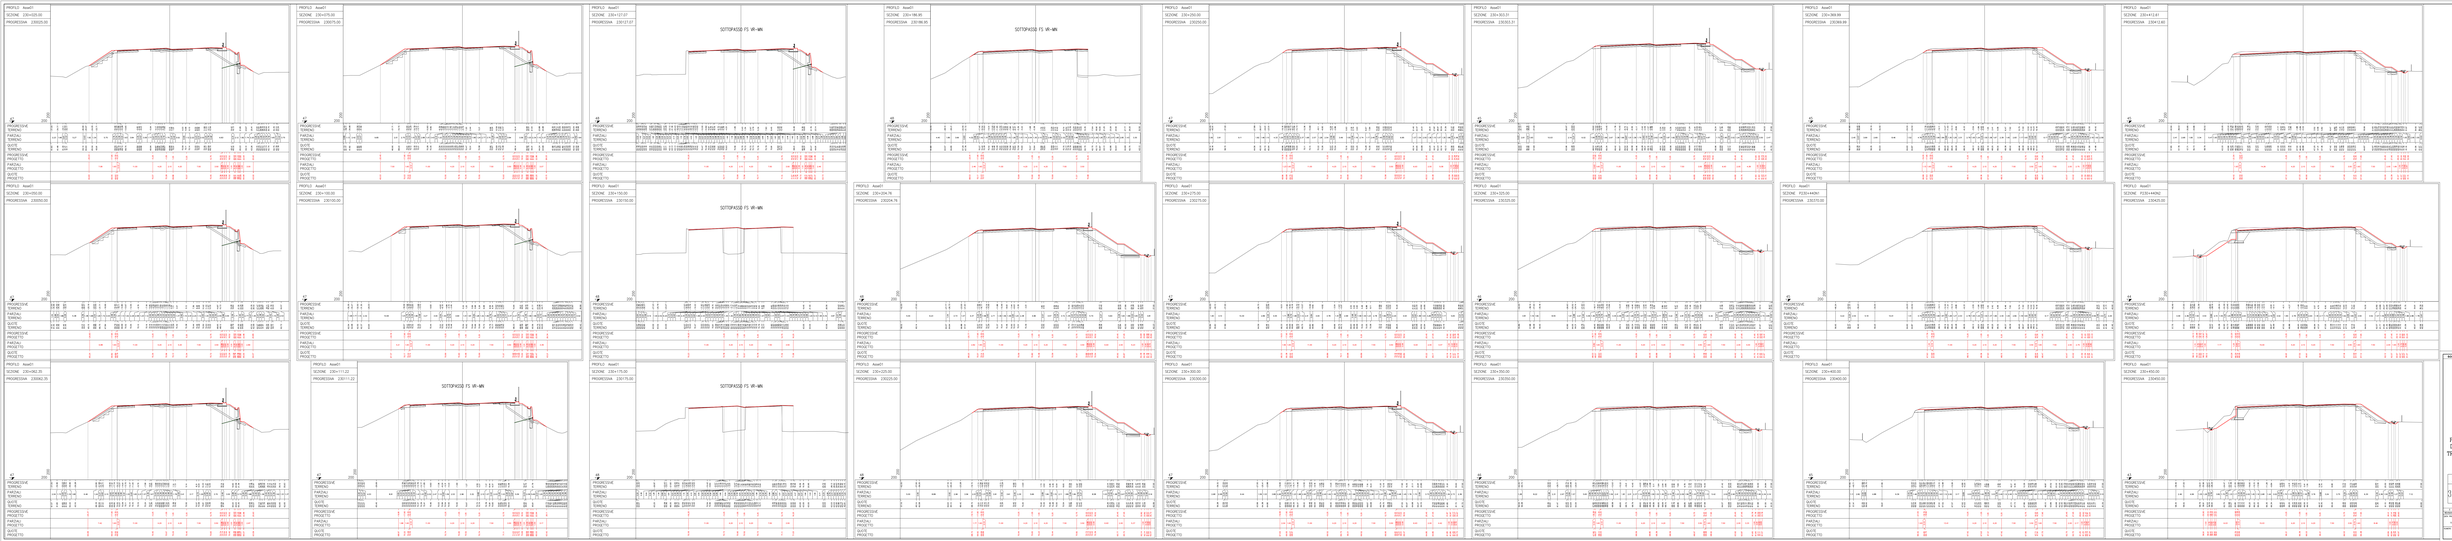

RIGHETTI - PER - GEOM - AUTOSTRADA DEL BRENNERO - TRENTO

Ordine degli Ingegneri della Provincia di Trento
Dott. Ing. Mario Righetti
Iscr. n. 1137

autostrada del brennero

PROGETTO DEFINITIVO PER LA REALIZZAZIONE DELLA TERZA CORSIA NEL TRATTO COMPRESO TRA VERONA NORD (KM 223) E L'INTERSEZIONE CON L'AUTOSTRADA A1 (KM 314)

A1

3.4.a

MT1 - 6 in 23+03 a 23+37

PROGETTO STRADALE
Sezioni trasversali
Sezioni di progetto
Tavola 03/08

REVISIONE	DATA	DISEGNO	VERIFICA	APPROVAZIONE

CODICE PROGETTO	1.2.0.0.0.0
NOME FILE	T00PR00PRGTR0103_A.DWG
CODICE ELAB.	T00PR00PRGTR0103
SCALE:	1:200 1:500

DIREZIONE PROGETTAZIONE GENERALE

DIRETTORE DELLA PRODUZIONE
Dott. Ing. Mario Righetti
Iscr. n. 1137

RESPONSABILE DELLA PROGETTAZIONE
Dott. Ing. Mario Righetti
Iscr. n. 1137