




SEZIONE DI PROGETTO STRADA COMUNALE (VIA SACHAROV)  
scala 1:50

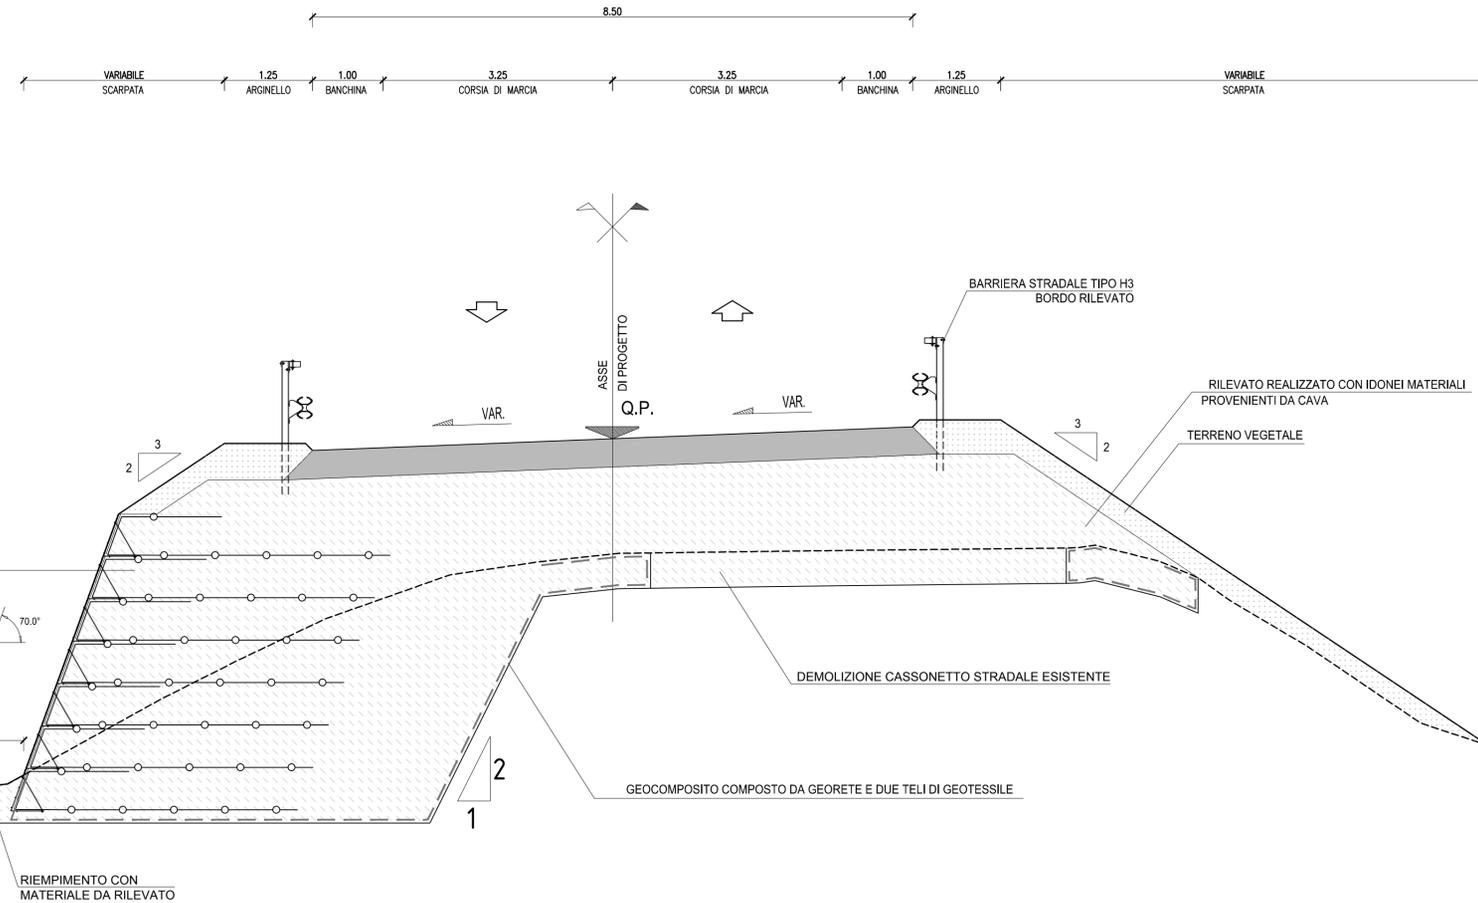


DETTAGLIO TERRA RINFORZATA  
SCALA 1:20

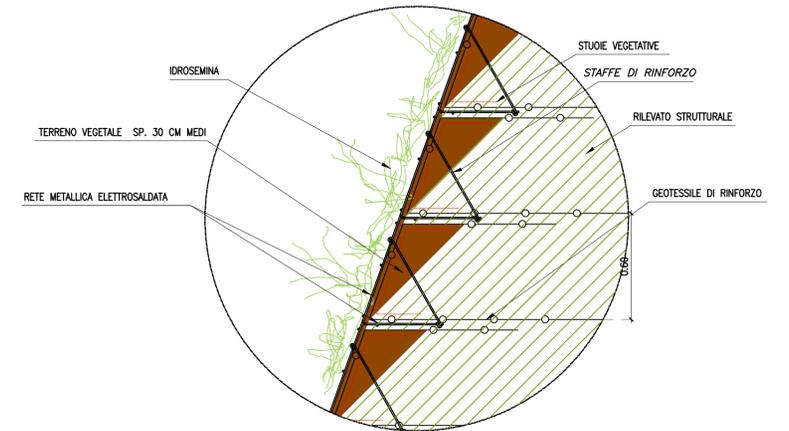

SEZIONE DI PROGETTO STRADA PROVINCIALE  
scala 1:50

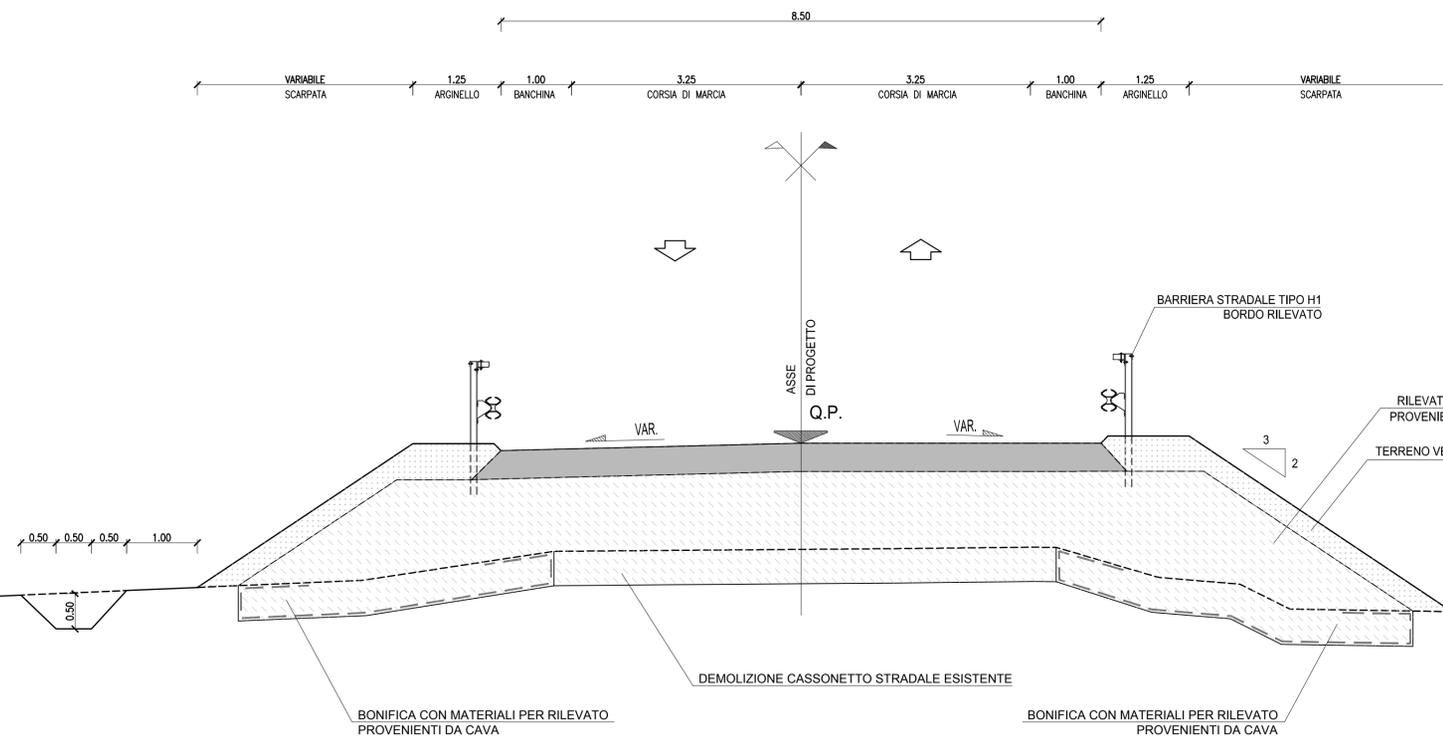

PARTICOLARE NUOVO PACCHETTO STRADALE SU RILEVATO scala 1:25

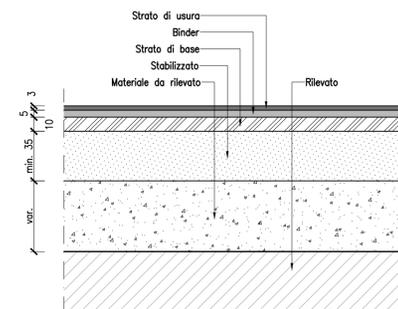

SOCIETA' PER AZIONI AUTOSTRADA DEL BRENNERO - TRENTO

ORDINE DEGLI INGEGNERI DELLA PROV. DI TRENTO  
dott.ing. ROBERTO BOSETTI  
INSCRIZIONE ALBO N° 1027

IL RESPONSABILE DEL PROCEDIMENTO  
dott. ing. Roberto Bosetti

# autostrada del brennero

PROGETTO DEFINITIVO PER LA REALIZZAZIONE DELLA TERZA CORSIA NEL TRATTO COMPRESO TRA VERONA NORD (KM 223) E L'INTERSEZIONE CON L'AUTOSTRADA A1 (KM 314)

A1	LOTTO 2 - dal km 223+100 al km 230+717
4.1.2.11.	INTERVENTI SULLE OPERE D'ARTE Sovrappasso Bine Lunghe n°81 (pr km 224+103) Disegni Tracciato stradale: sezioni tipo

0	MAR. 2021	EMISSIONE	PIACENTINI	M. ZINI	C. COSTA
REVISIONE:	DATA:	DESCRIZIONE:	REDAZIONE:	VERIFICA:	APPROVAZIONE:
DATA PROGETTO:	LUGLIO 2009			<b>DIREZIONE TECNICA GENERALE</b>	
NUMERO PROGETTO:	31/09			<b>ORDINE DEGLI INGEGNERI DELLA PROV. DI BOLZANO</b> dott.ing. CARLO COSTA Nr. 891 INGENIEURKAMMER DER PROVINZ BOZEN	