




SEZIONE LONGITUDINALE (IN RETTO)
SCALA 1:100

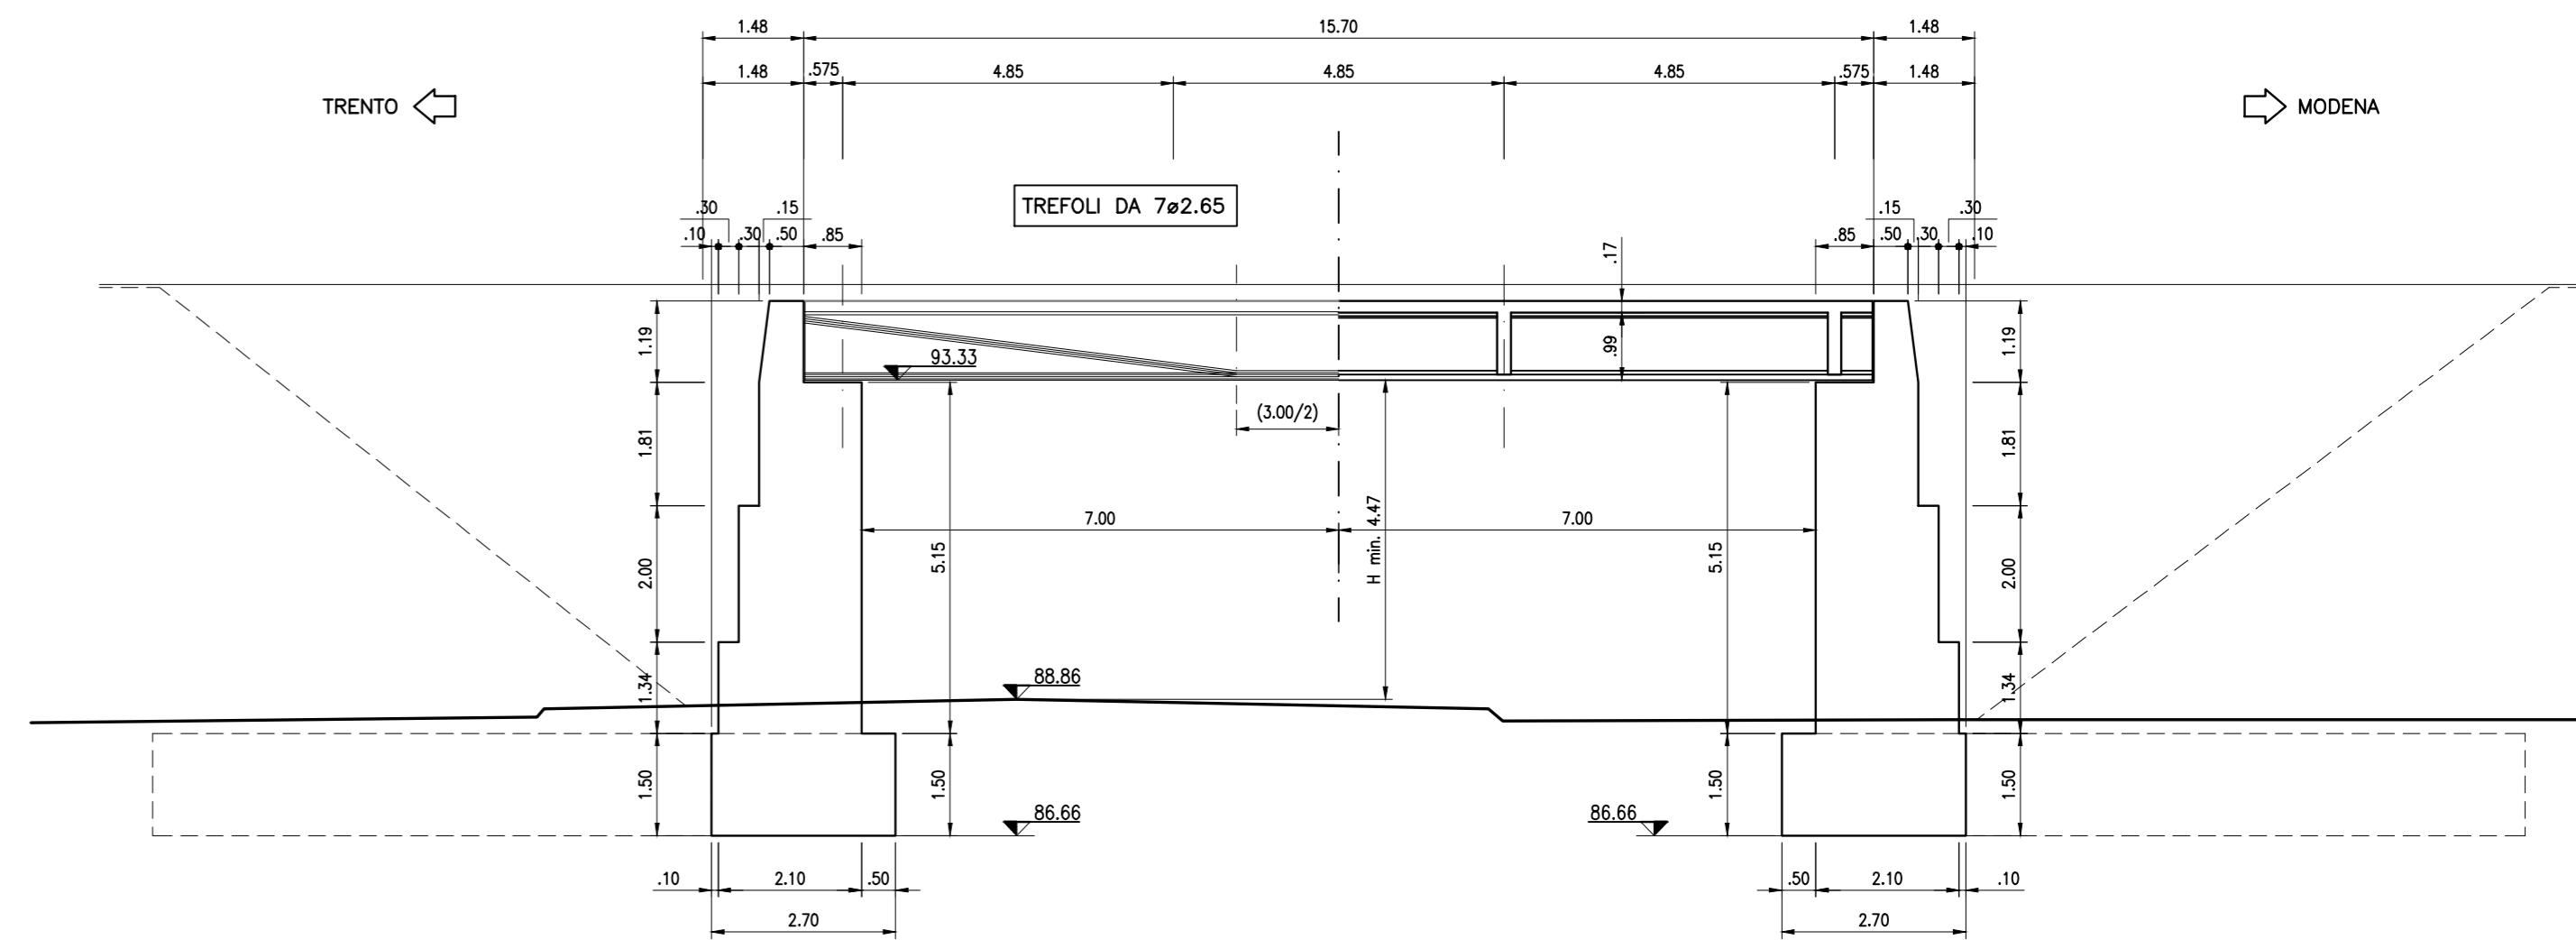


SEZIONE TRASVERSALE SPALLA (A-A)
SCALA 1:100

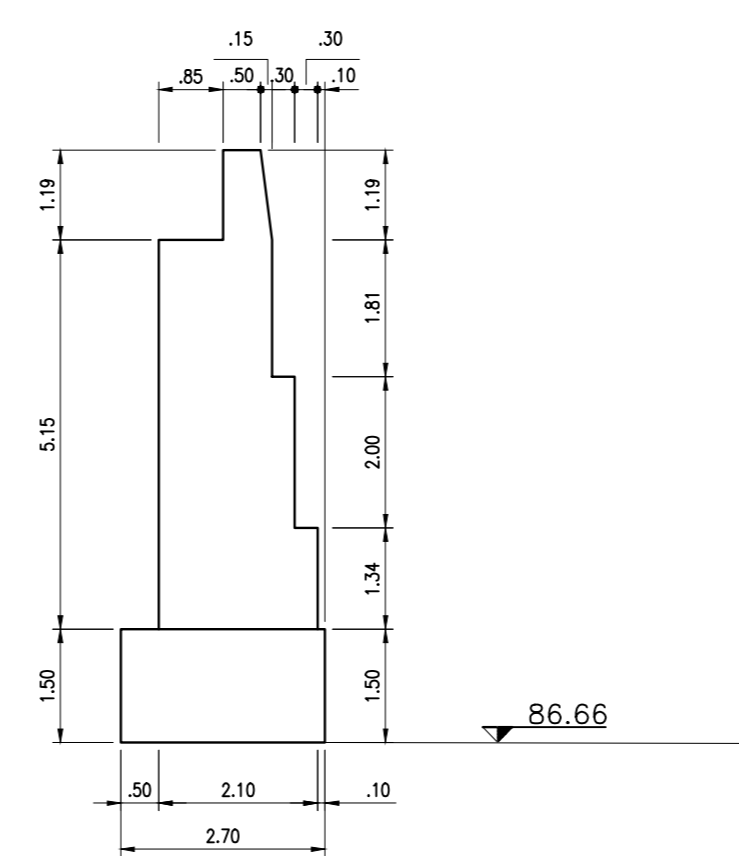


SEZIONE TRASVERSALE MURO ANDATORE
SCALA 1:100

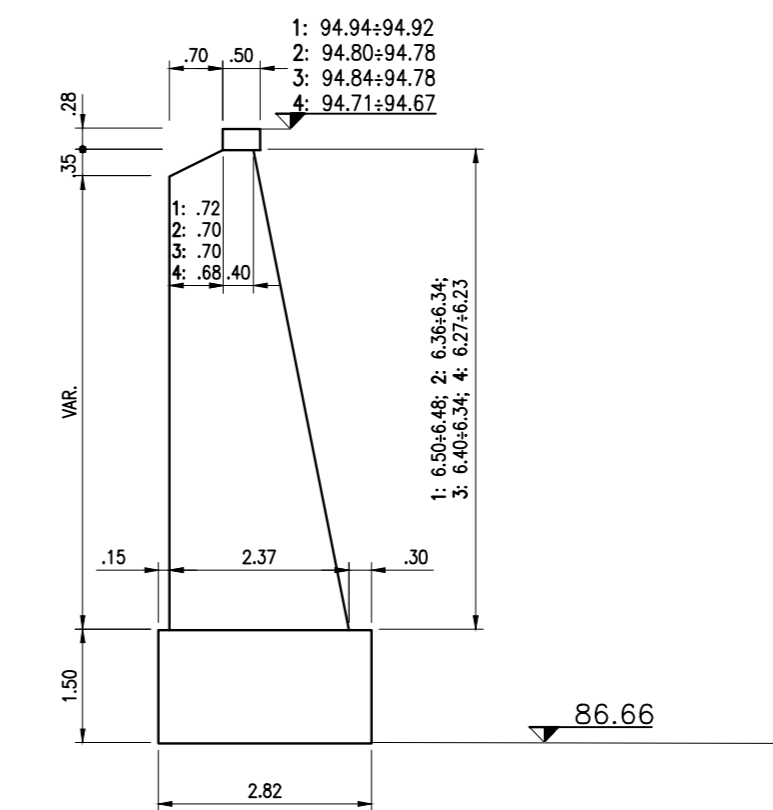

SEZIONE TRASVERSALE IMPALCATO (IN RETTO)
SCALA 1:100

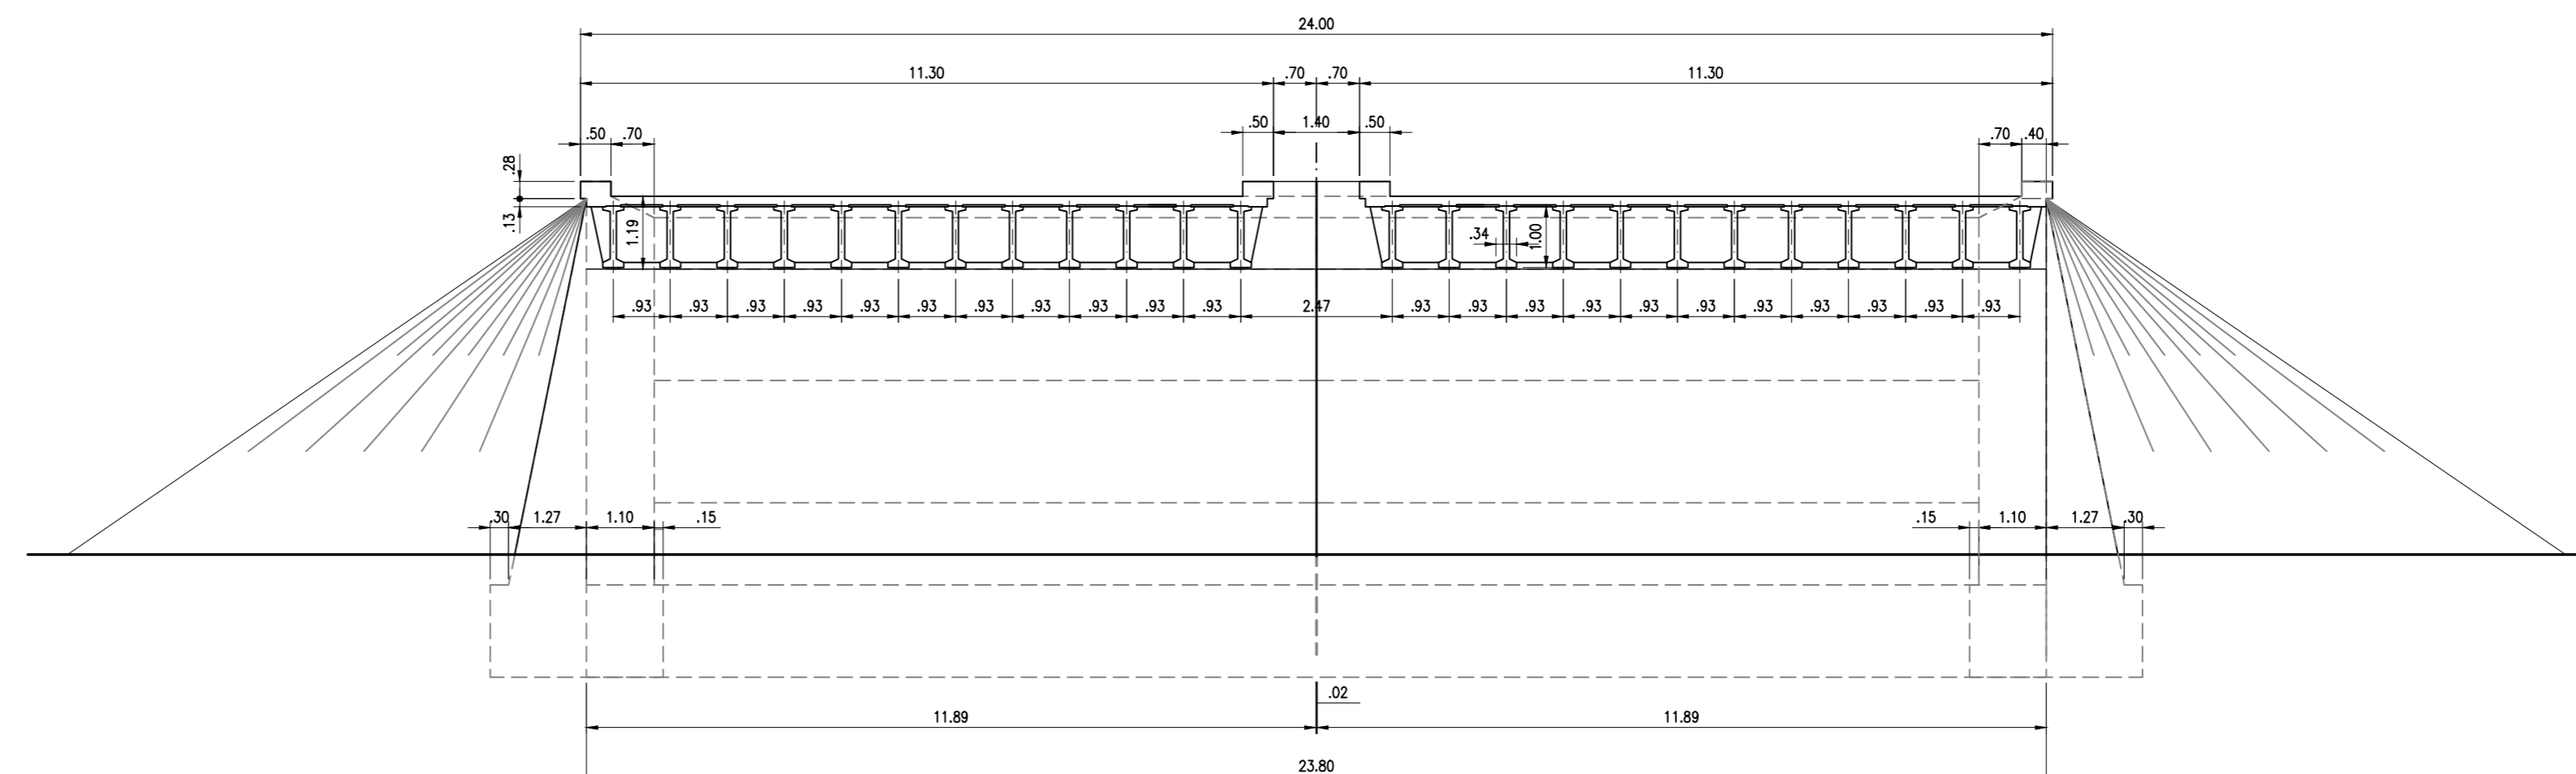

PARTICOLARE SEZIONE TRASVERSALE IMPALCATO (IN RETTO)
SCALA 1:25

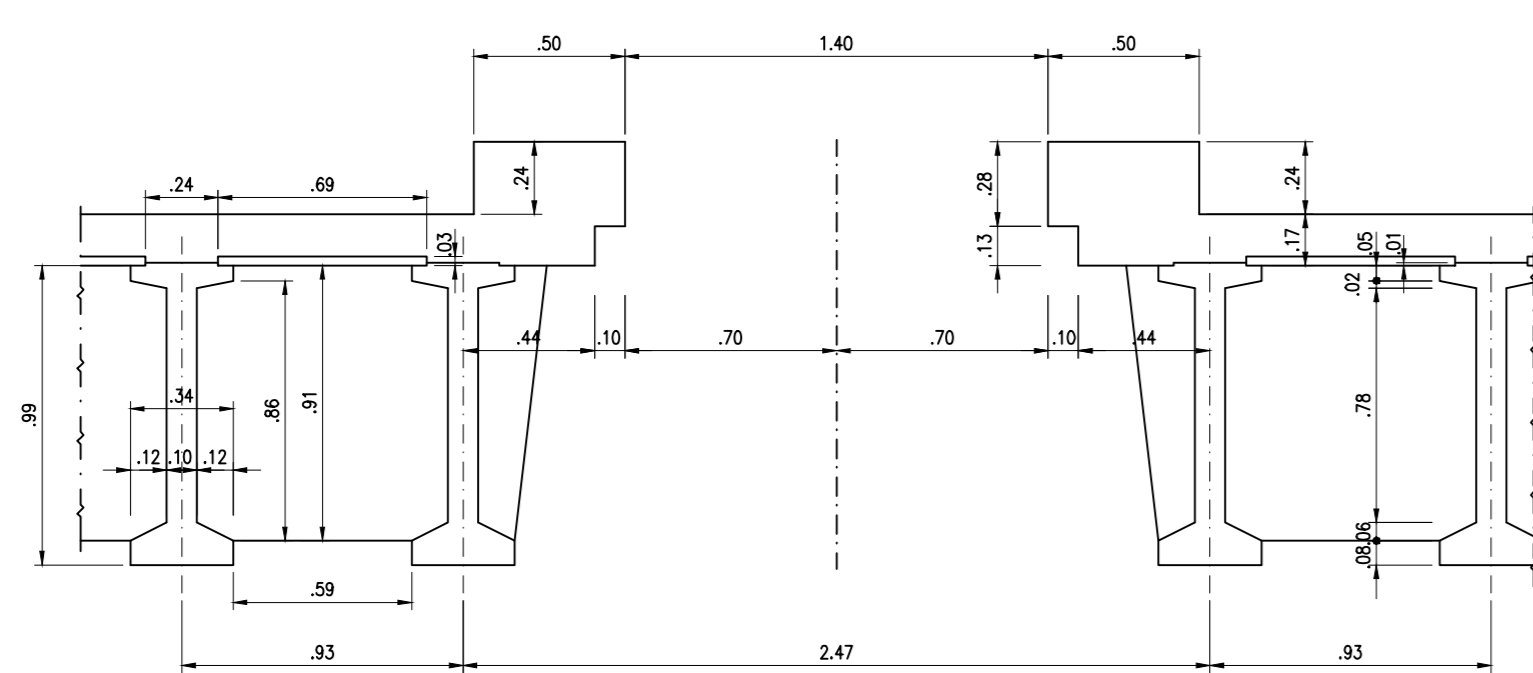

SOCIETA' PER AZIONI AUTOSTRADA DEL BRENNERO - TRENTO

ORDINE DEGLI INGEGNERI
DELLA PROV. DI TRENTO
Ing. ROBERTO BOSETTI
INSCRIZIONE ALBO N° 1027

IL RESPONSABILE DEL PROCEDIMENTO
dott. Ing. Roberto Bosetti

autostrada del brennero

PROGETTO DEFINITIVO PER LA REALIZZAZIONE
DELLA TERZA CORSIA NEL TRATTO COMPRESO
TRA VERONA NORD (KM 223) E L'INTERSEZIONE
CON L'AUTOSTRADA A1 (KM 314)

A1	LOTTO 2 - dal km 223+100 al km 230+717
4.2.2.1	INTERVENTI SULLE OPERE D'ARTE Sottopasso obliquo S.P. di Lugagnano via Beccarie (pr km 224+724) Disegni Stato attuale: disegno generale

0	MAR. 2021	EMISSIONE	M. CLEMENTEL	M. ZINI	C. COSTA
REVISIONE:	DATA:	DESCRIZIONE:	REDAZIONE:	VERIFICA:	APPROVAZIONE:
DATA PROGETTO:	LUGLIO 2009				
NUMERO PROGETTO:	31/09				

L. DIRETTORE TECNICO GENERALE E PROGETTISTA

**DIREZIONE
TECNICA
GENERALE**

ORDINE DEGLI INGEGNERI
DELLA PROV. DI BOLZANO
Dott. Ing. CARLO COSTA
N° 991
INGENIEURKAMMER
DER PROVINZ BOZEN