



PIANTA IMPALCATO
SCALA 1:100


PIANTA FONDAZIONI

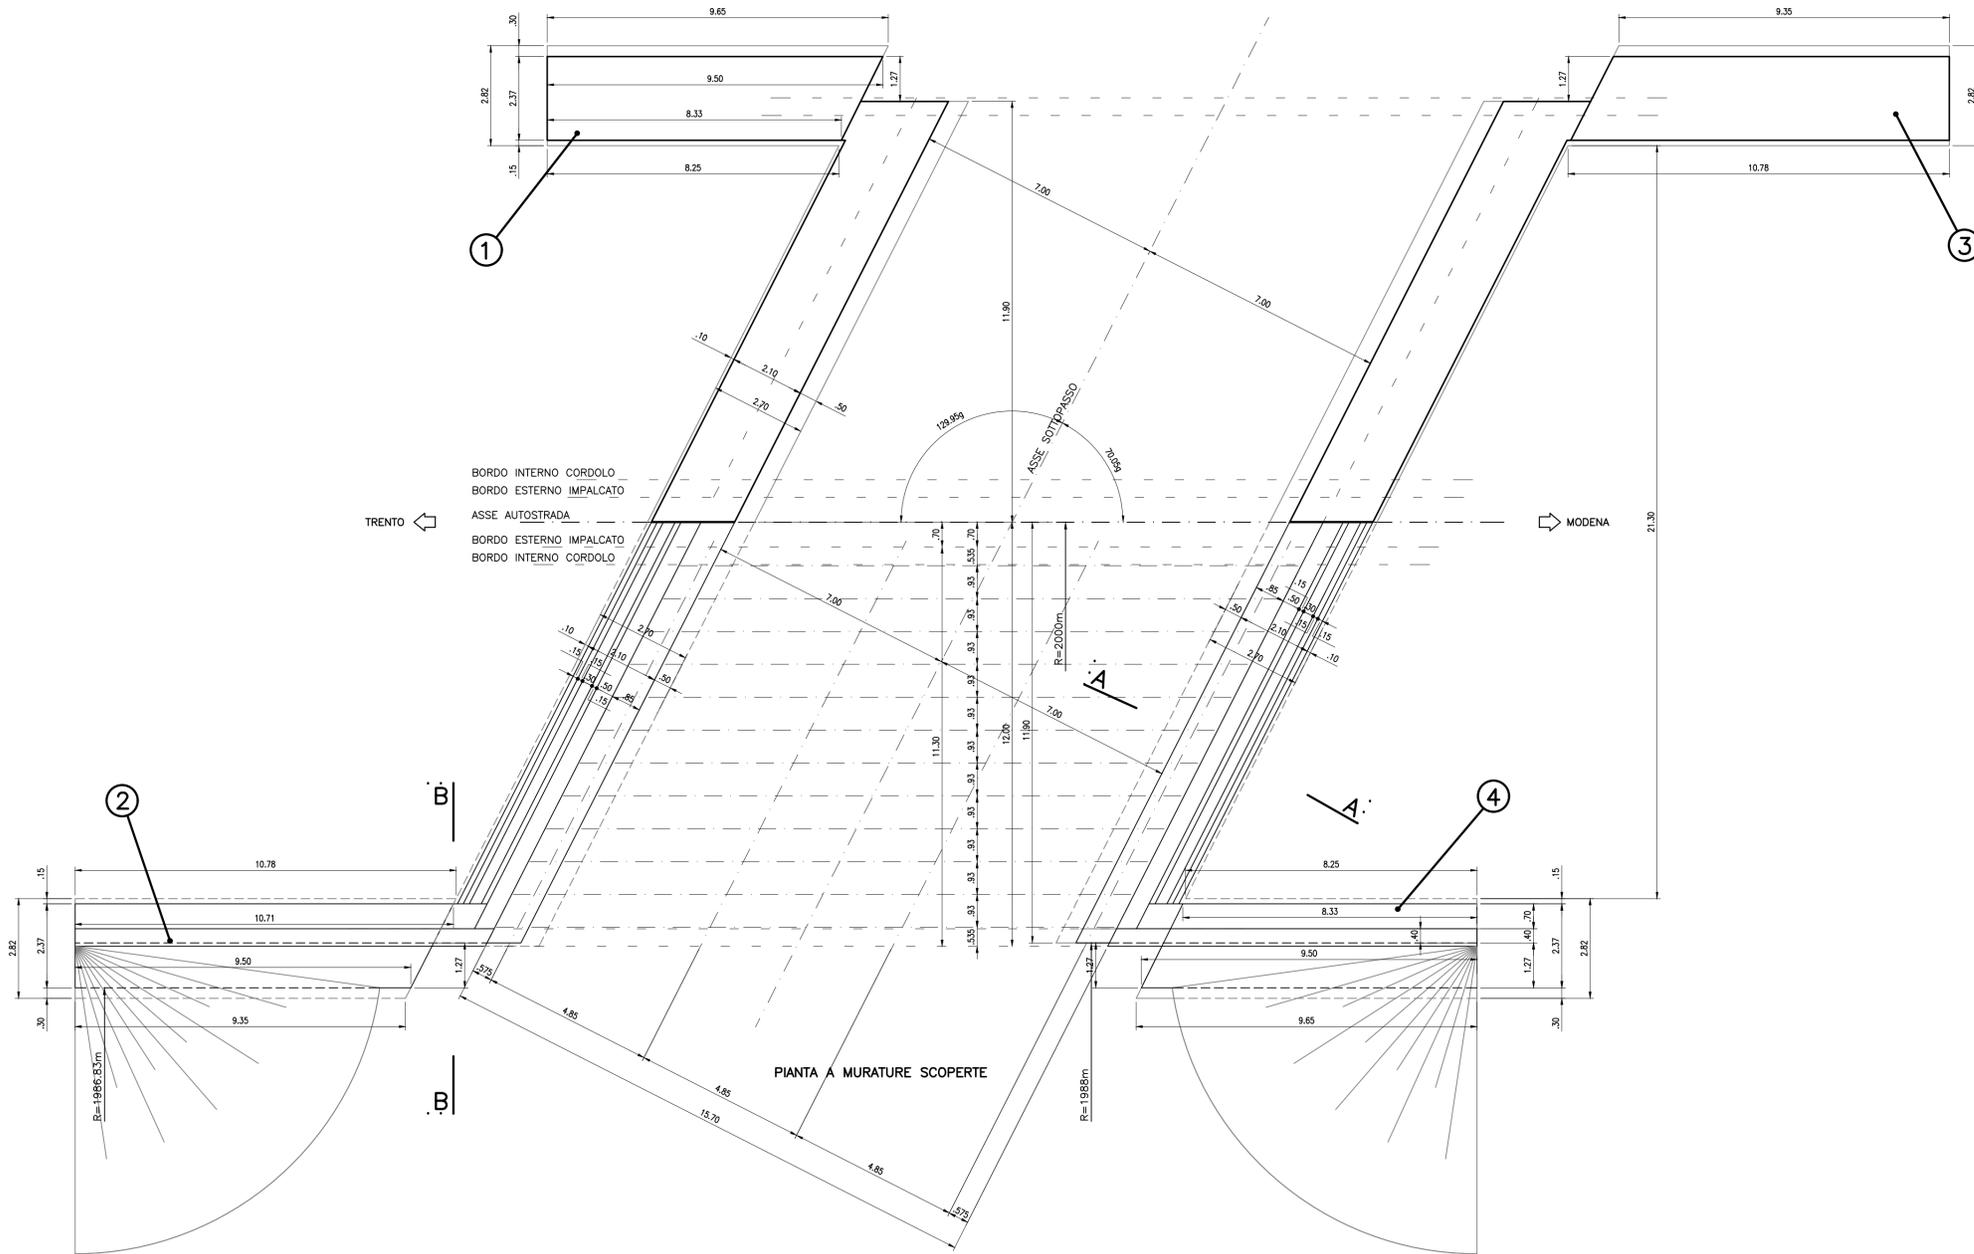


SEZIONE SPALLA (A-A)
SCALA 1:50

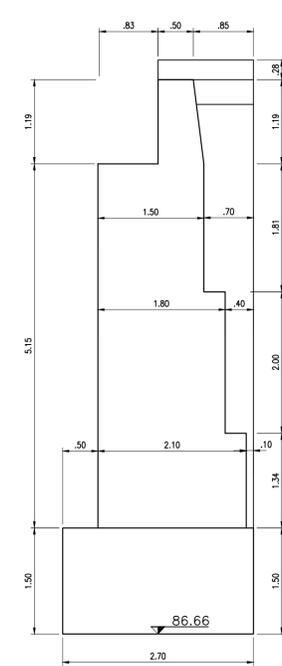


PARTICOLARE RISVOLTO (SEZ. B-B)
SCALA 1:50

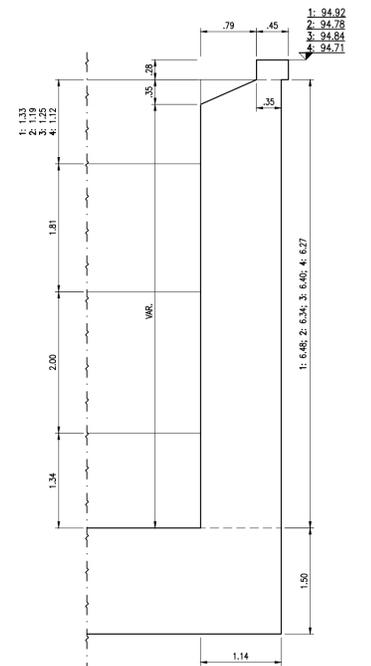

ARMATURA PARAGHIAIA
SCALA 1:20

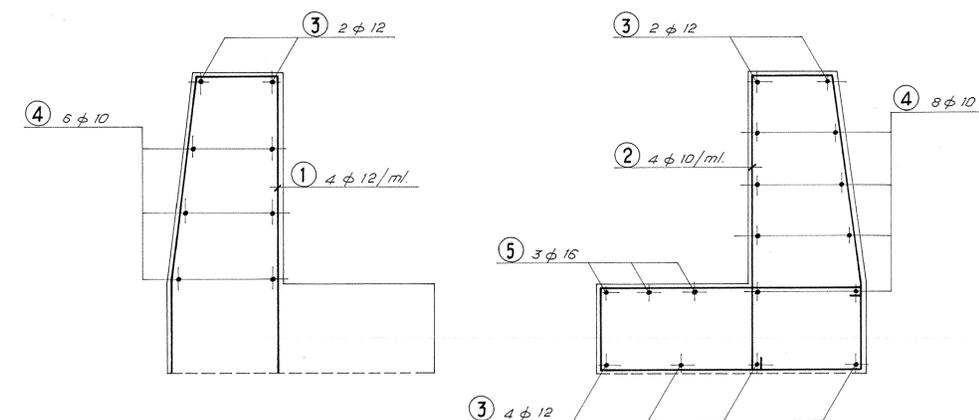

ARMATURA FORI SICURVIA
SCALA 1:20

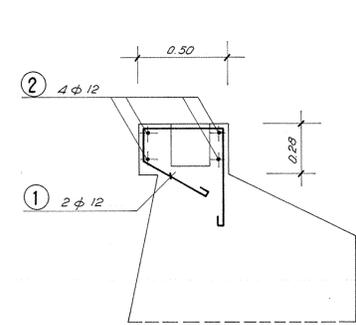

SOCIETA' PER AZIONI AUTOSTRADA DEL BRENNERO - TRENTO

ORDINE DEGLI INGEGNERI DELLA PROV. DI TRENTO
dott.ing. **ROBERTO BOSETTI**
INSCRIZIONE ALBO N° 1027

IL RESPONSABILE DEL PROCEDIMENTO
dott. Ing. Roberto Bosetti

autostrada del brennero

PROGETTO DEFINITIVO PER LA REALIZZAZIONE DELLA TERZA CORSIA NEL TRATTO COMPRESO TRA VERONA NORD (KM 223) E L'INTERSEZIONE CON L'AUTOSTRADA A1 (KM 314)

A1	LOTTO 2 - dal km 223+100 al km 230+717
4.2.2.3	INTERVENTI SULLE OPERE D'ARTE Sottopasso obliquo S.P. di Lugagnano via Beccarie (pr km 224+724) Disegni Stato attuale: carpenteria e armatura spalle e muri

O	MAR. 2021	EMISSIONE	M. CLEMENTEL	M. ZINI	C. COSTA
REVISIONE:	DATA:	DESCRIZIONE:	REDAZIONE:	VERIFICA:	APPROVAZIONE:
DATA PROGETTO:		LUGLIO 2009		DIREZIONE TECNICA GENERALE	
NUMERO PROGETTO:		31/09			

ORDINE DEGLI INGEGNERI DELLA PROV. DI BOLZANO
Dott. Ing. **CARLO COSTA**
Nr. 891
INGENIEURKAMMER DER PROVINZ BOZEN

IL DIRETTORE TECNICO GENERALE E PROGETTISTA