


ESISTENTE: SEZIONE TRASVERSALE (IN RETTO)


SCALA 1:100

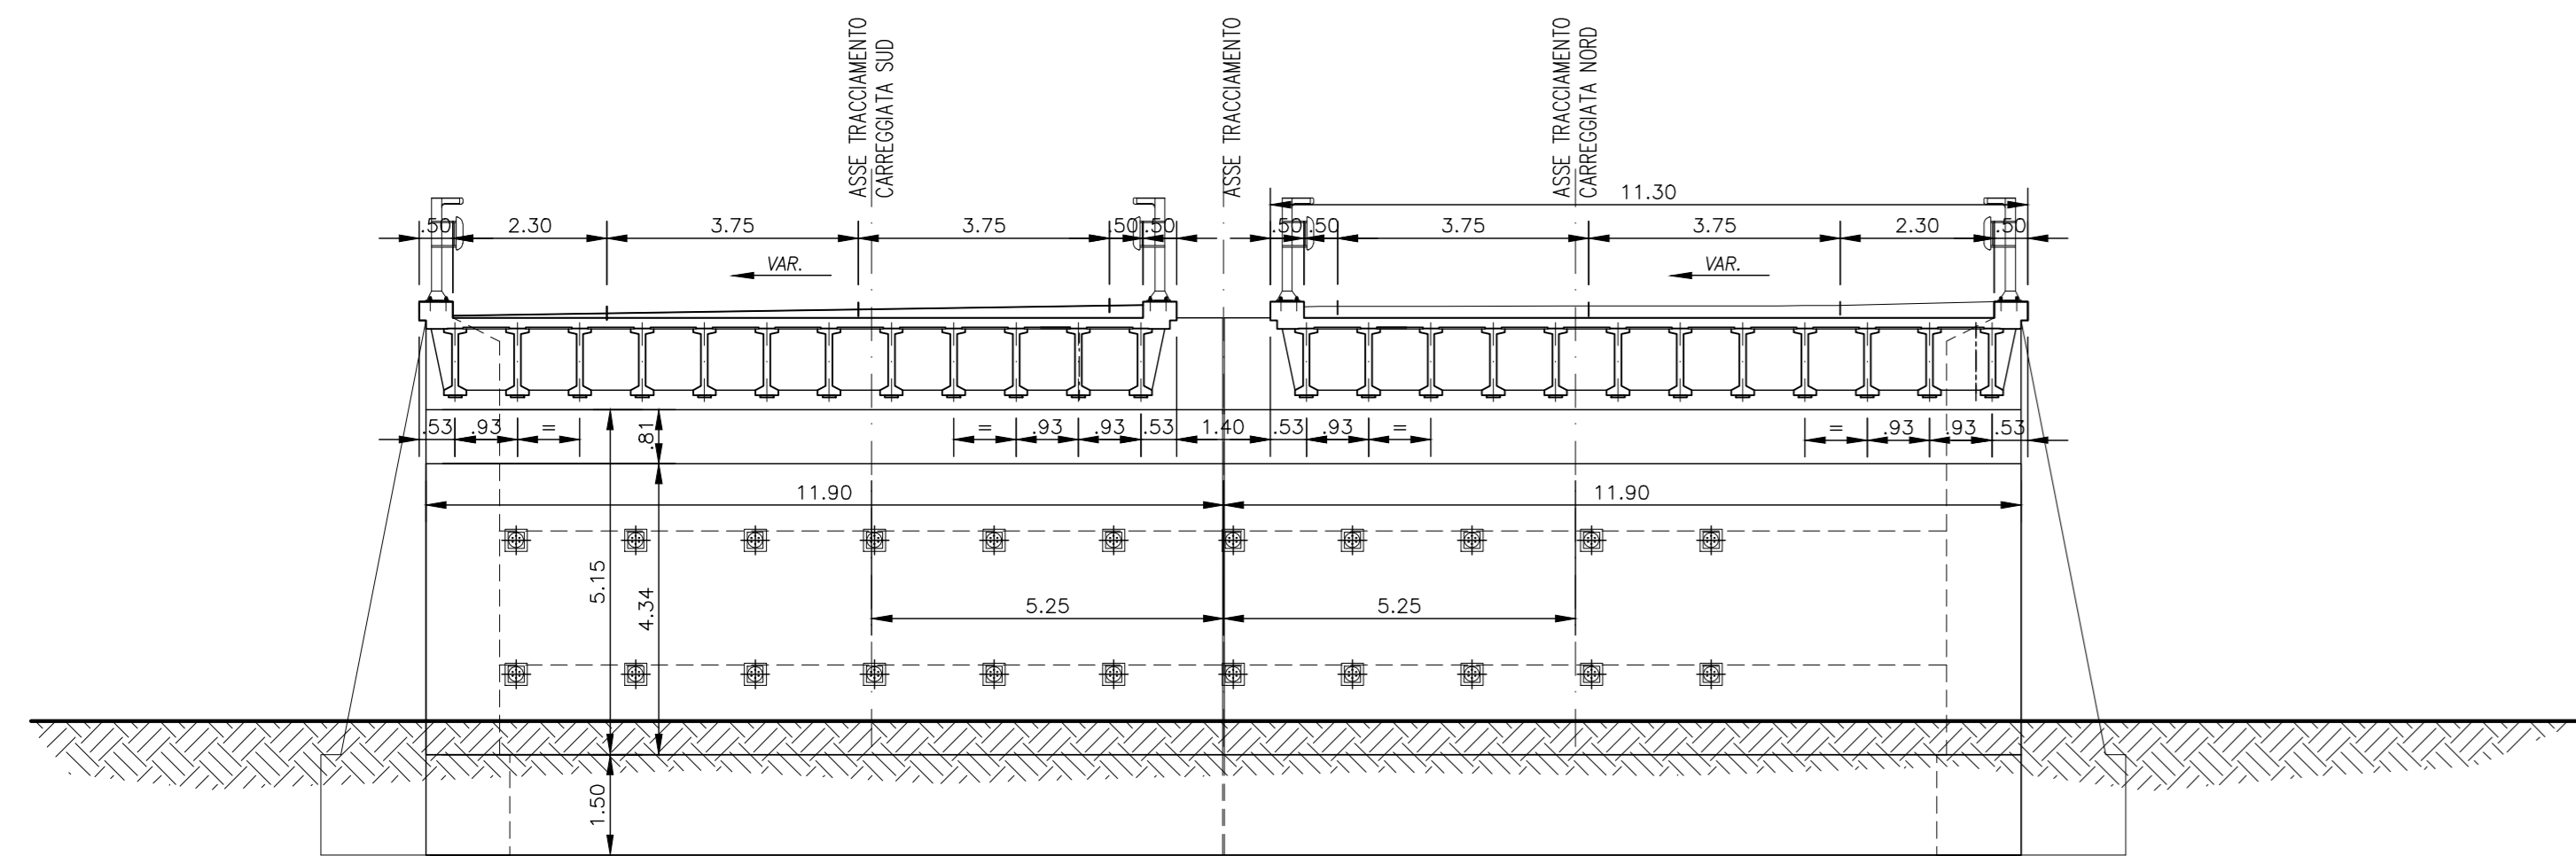

FASE 2: DEMOLIZIONE E RICOSTRUZIONE VIA SUD (IN OBLIQUO)

INTERVENTO SULLA PRIMA CARREGGIATA


SCALA 1:100

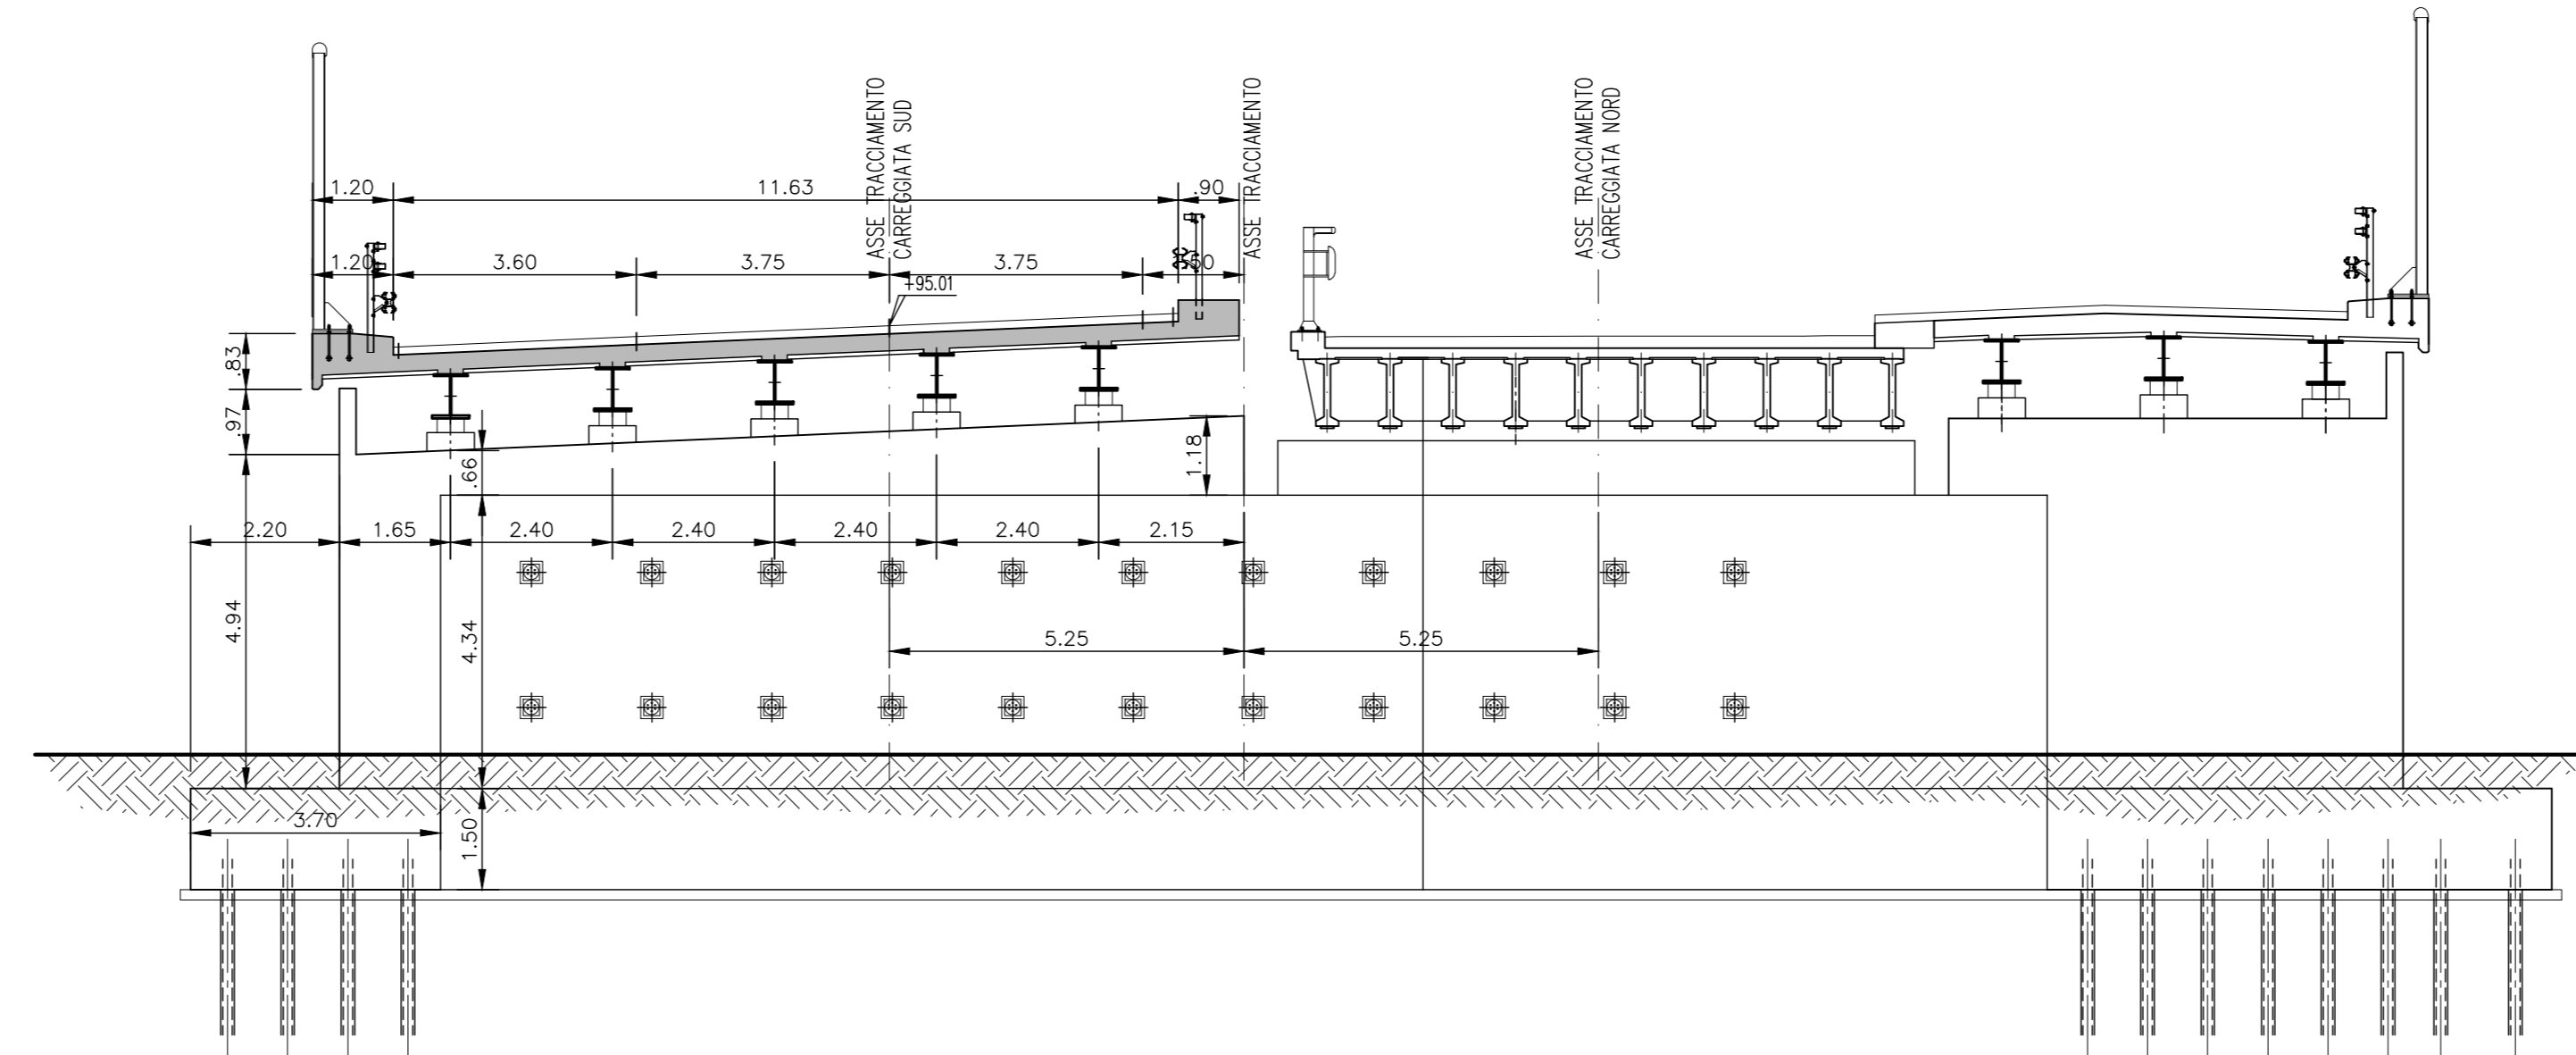

SEZIONE LONGITUDINALE CARREGGIATA SUD

SEZIONE ALL'ASSE TRACCIAMENTO PARALLELA DELLE TRAVI


SCALA 1:100

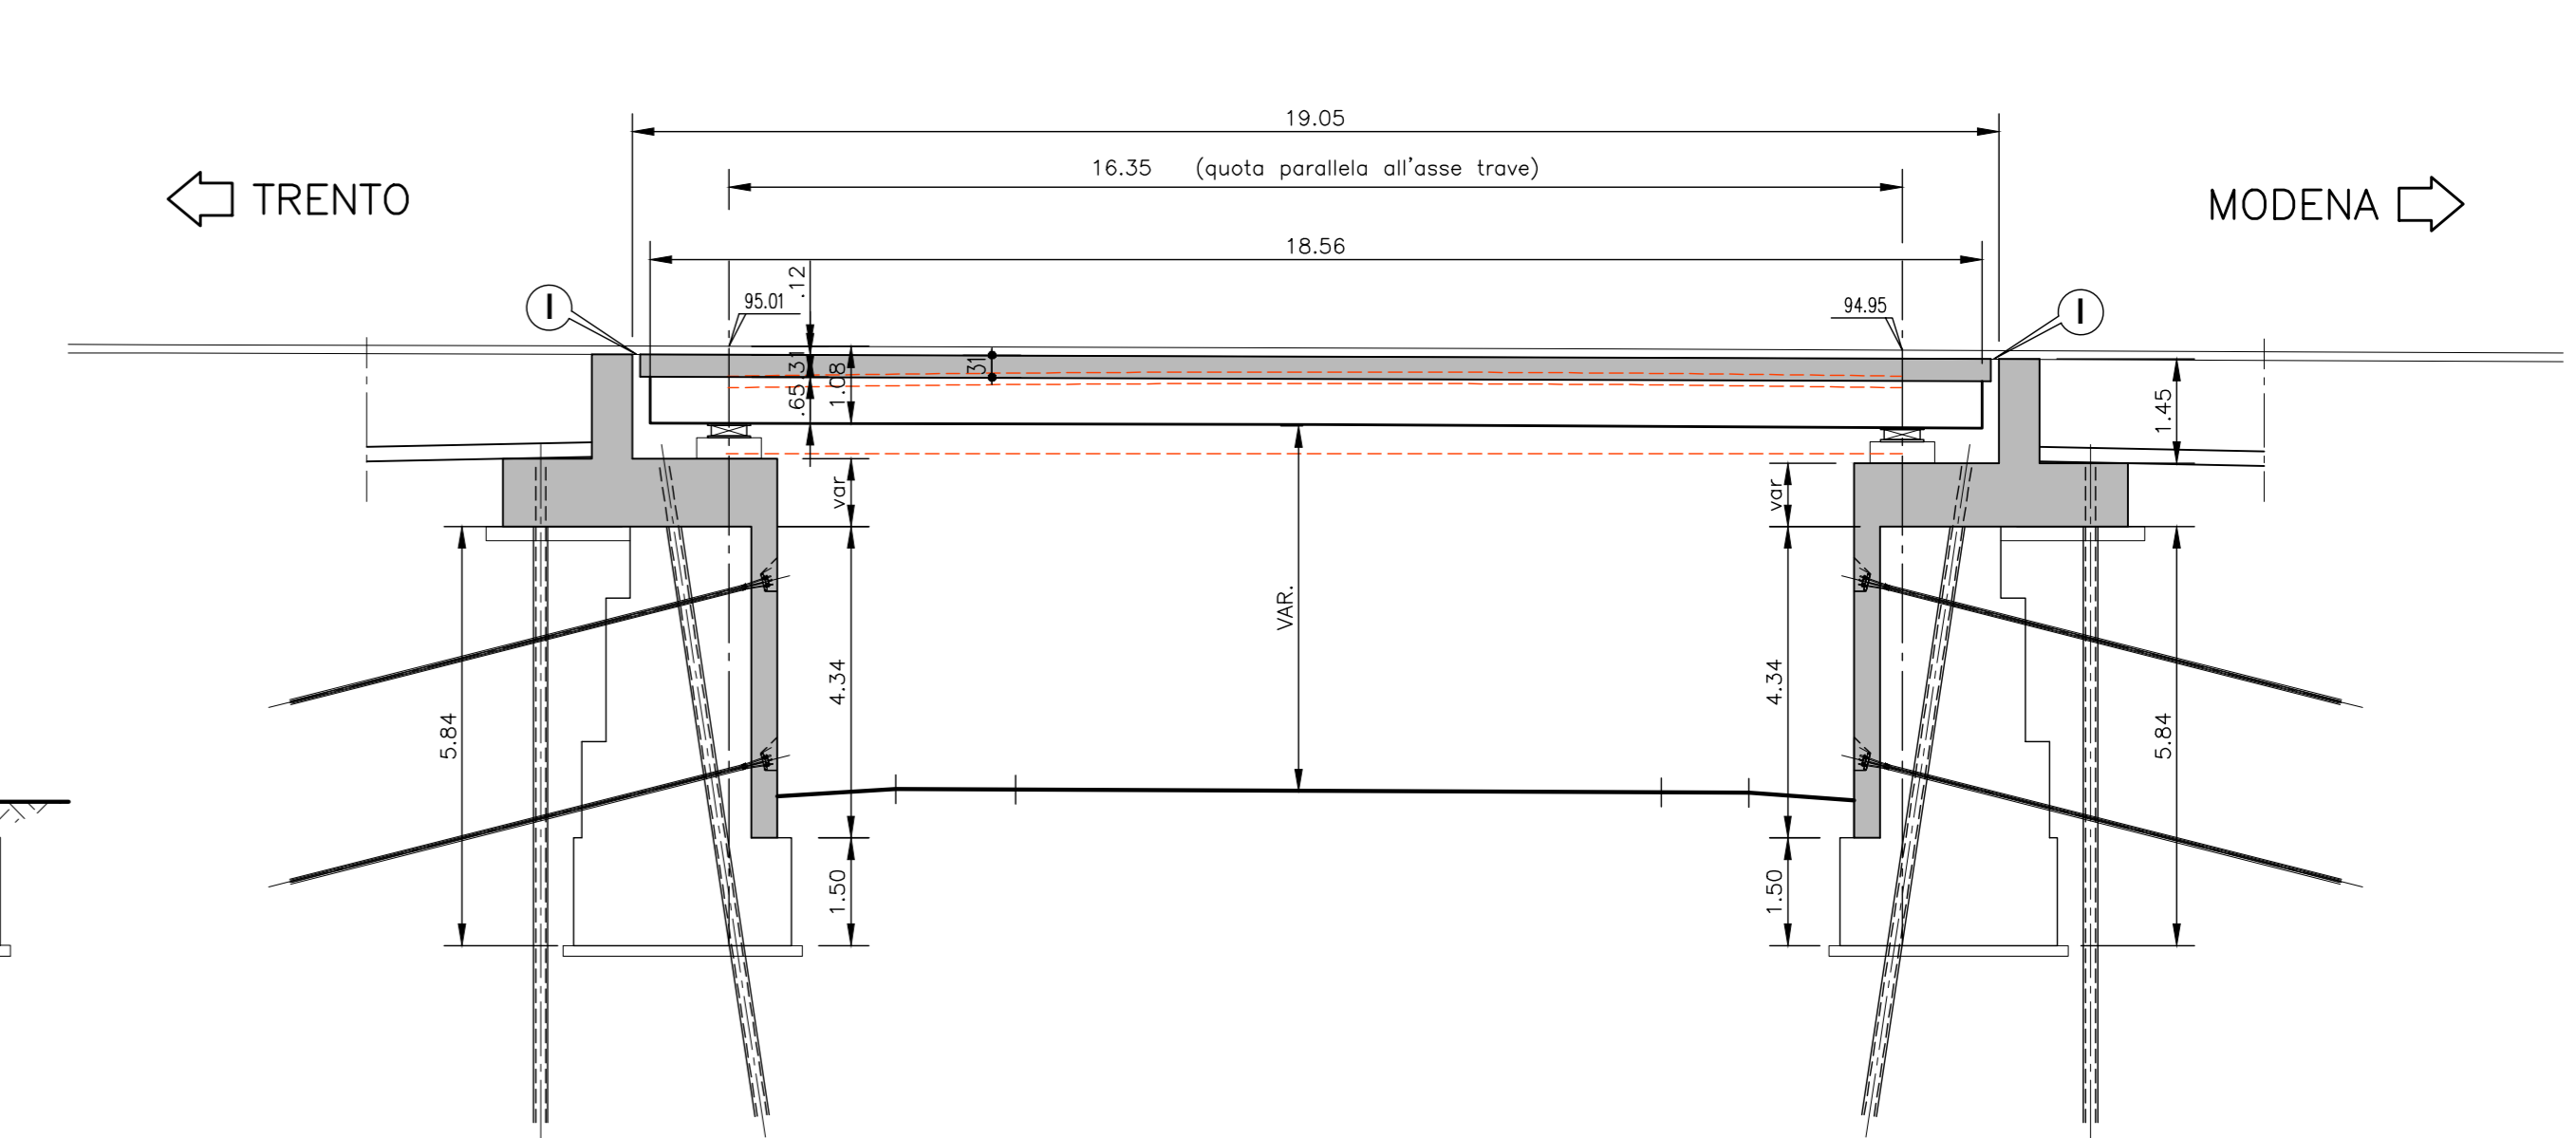

FASE 1: DEMOLIZIONE E RICOSTRUZIONE VIA NORD (IN OBLIQUO)

INTERVENTO SULLA SECONDA CARREGGIATA


SCALA 1:100

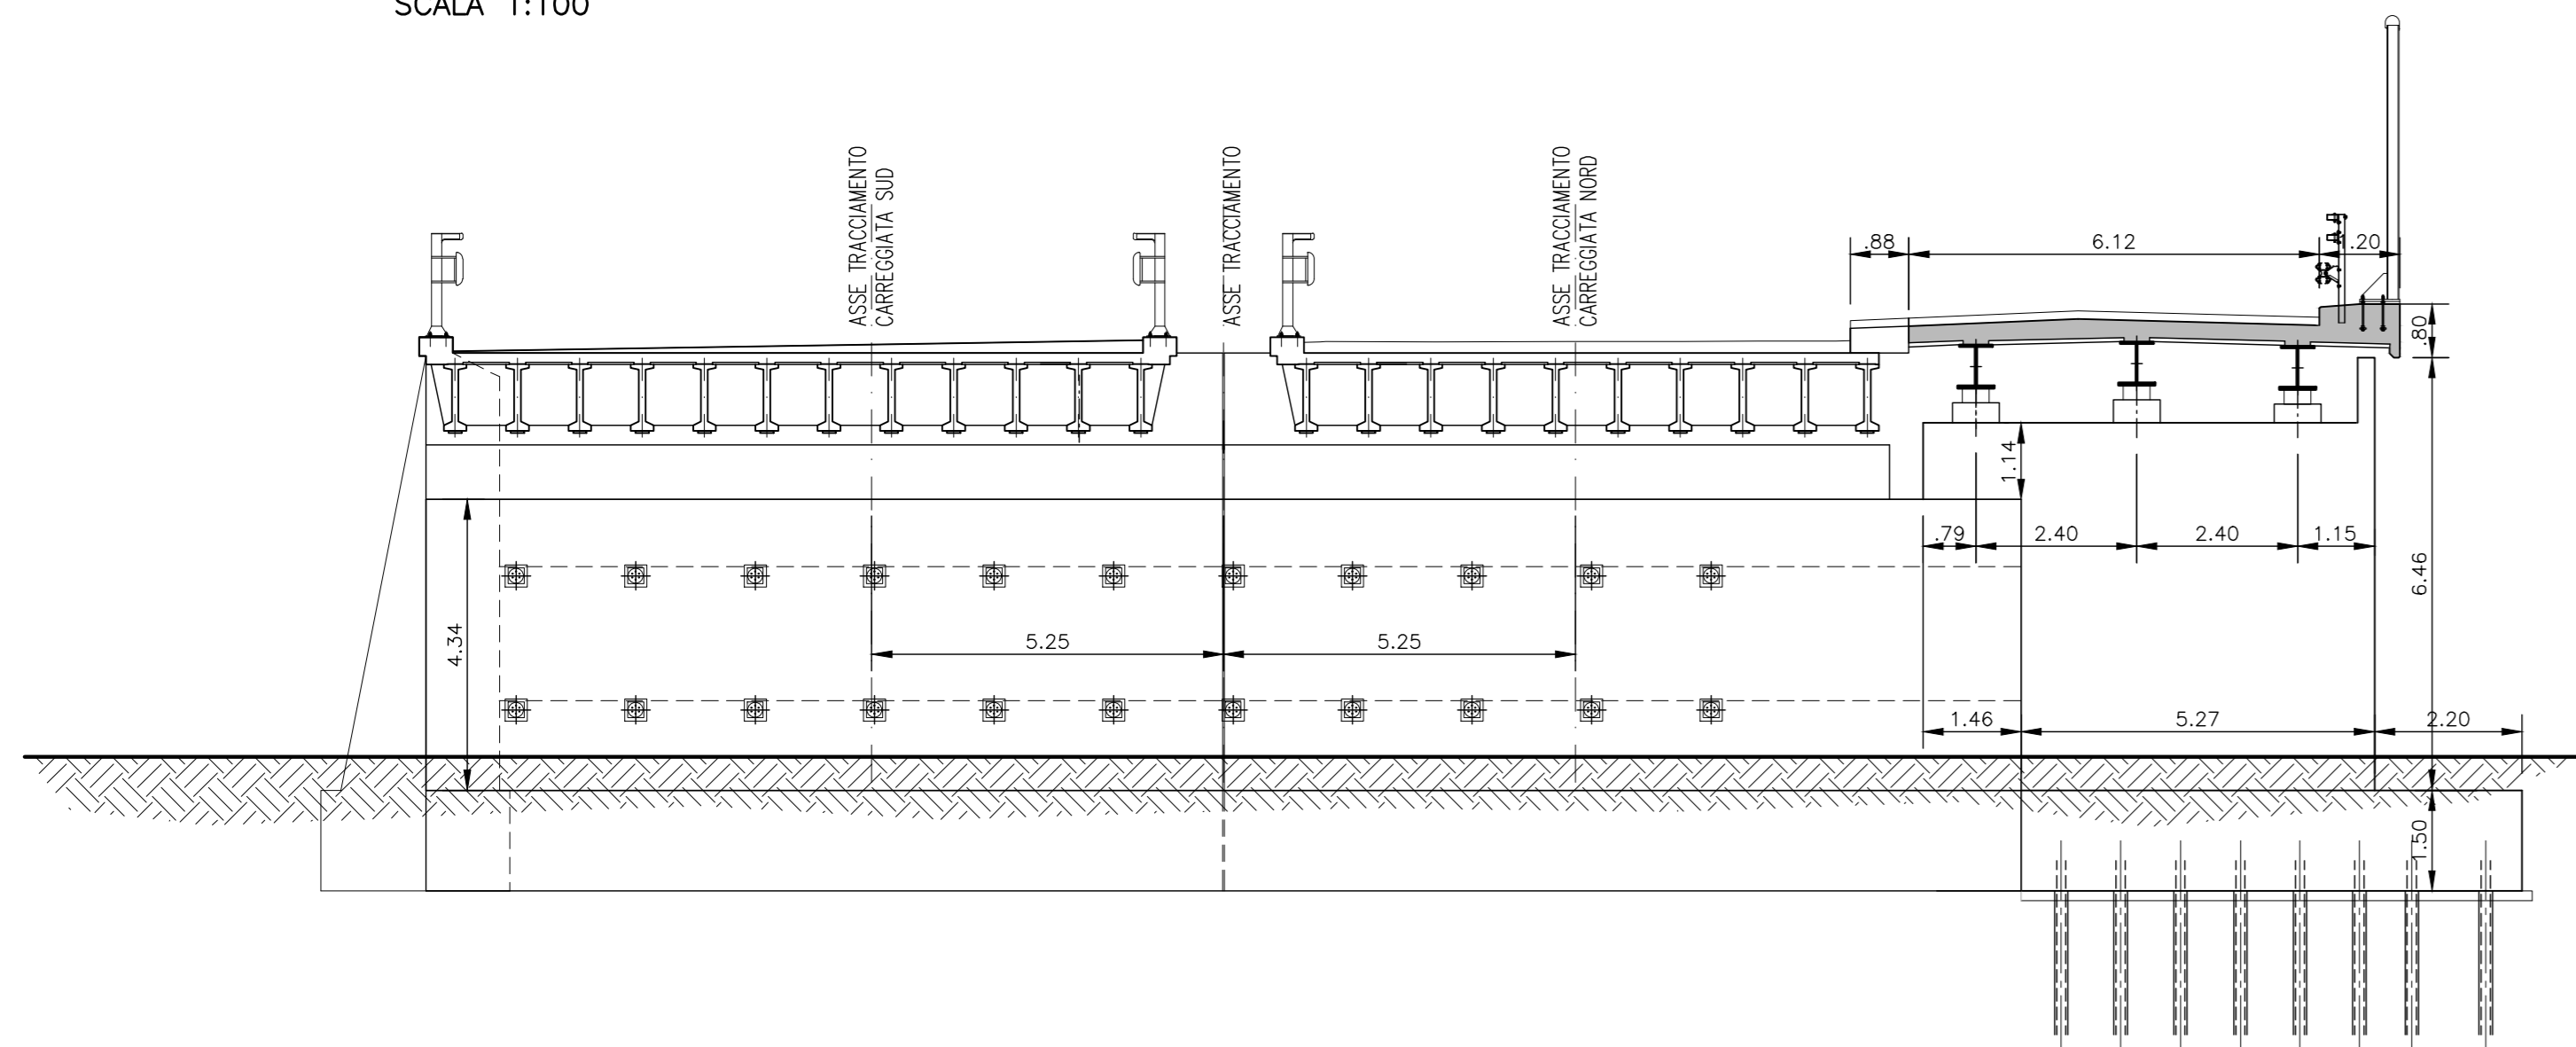

FASE 3: REALIZZAZIONE IMPALCATO NELLO SPARTITRAFFICO (IN OBLIQUO)

PREDISPOSIZIONE DEVIAZIONE CARREGGIATA

SCALA 1:100

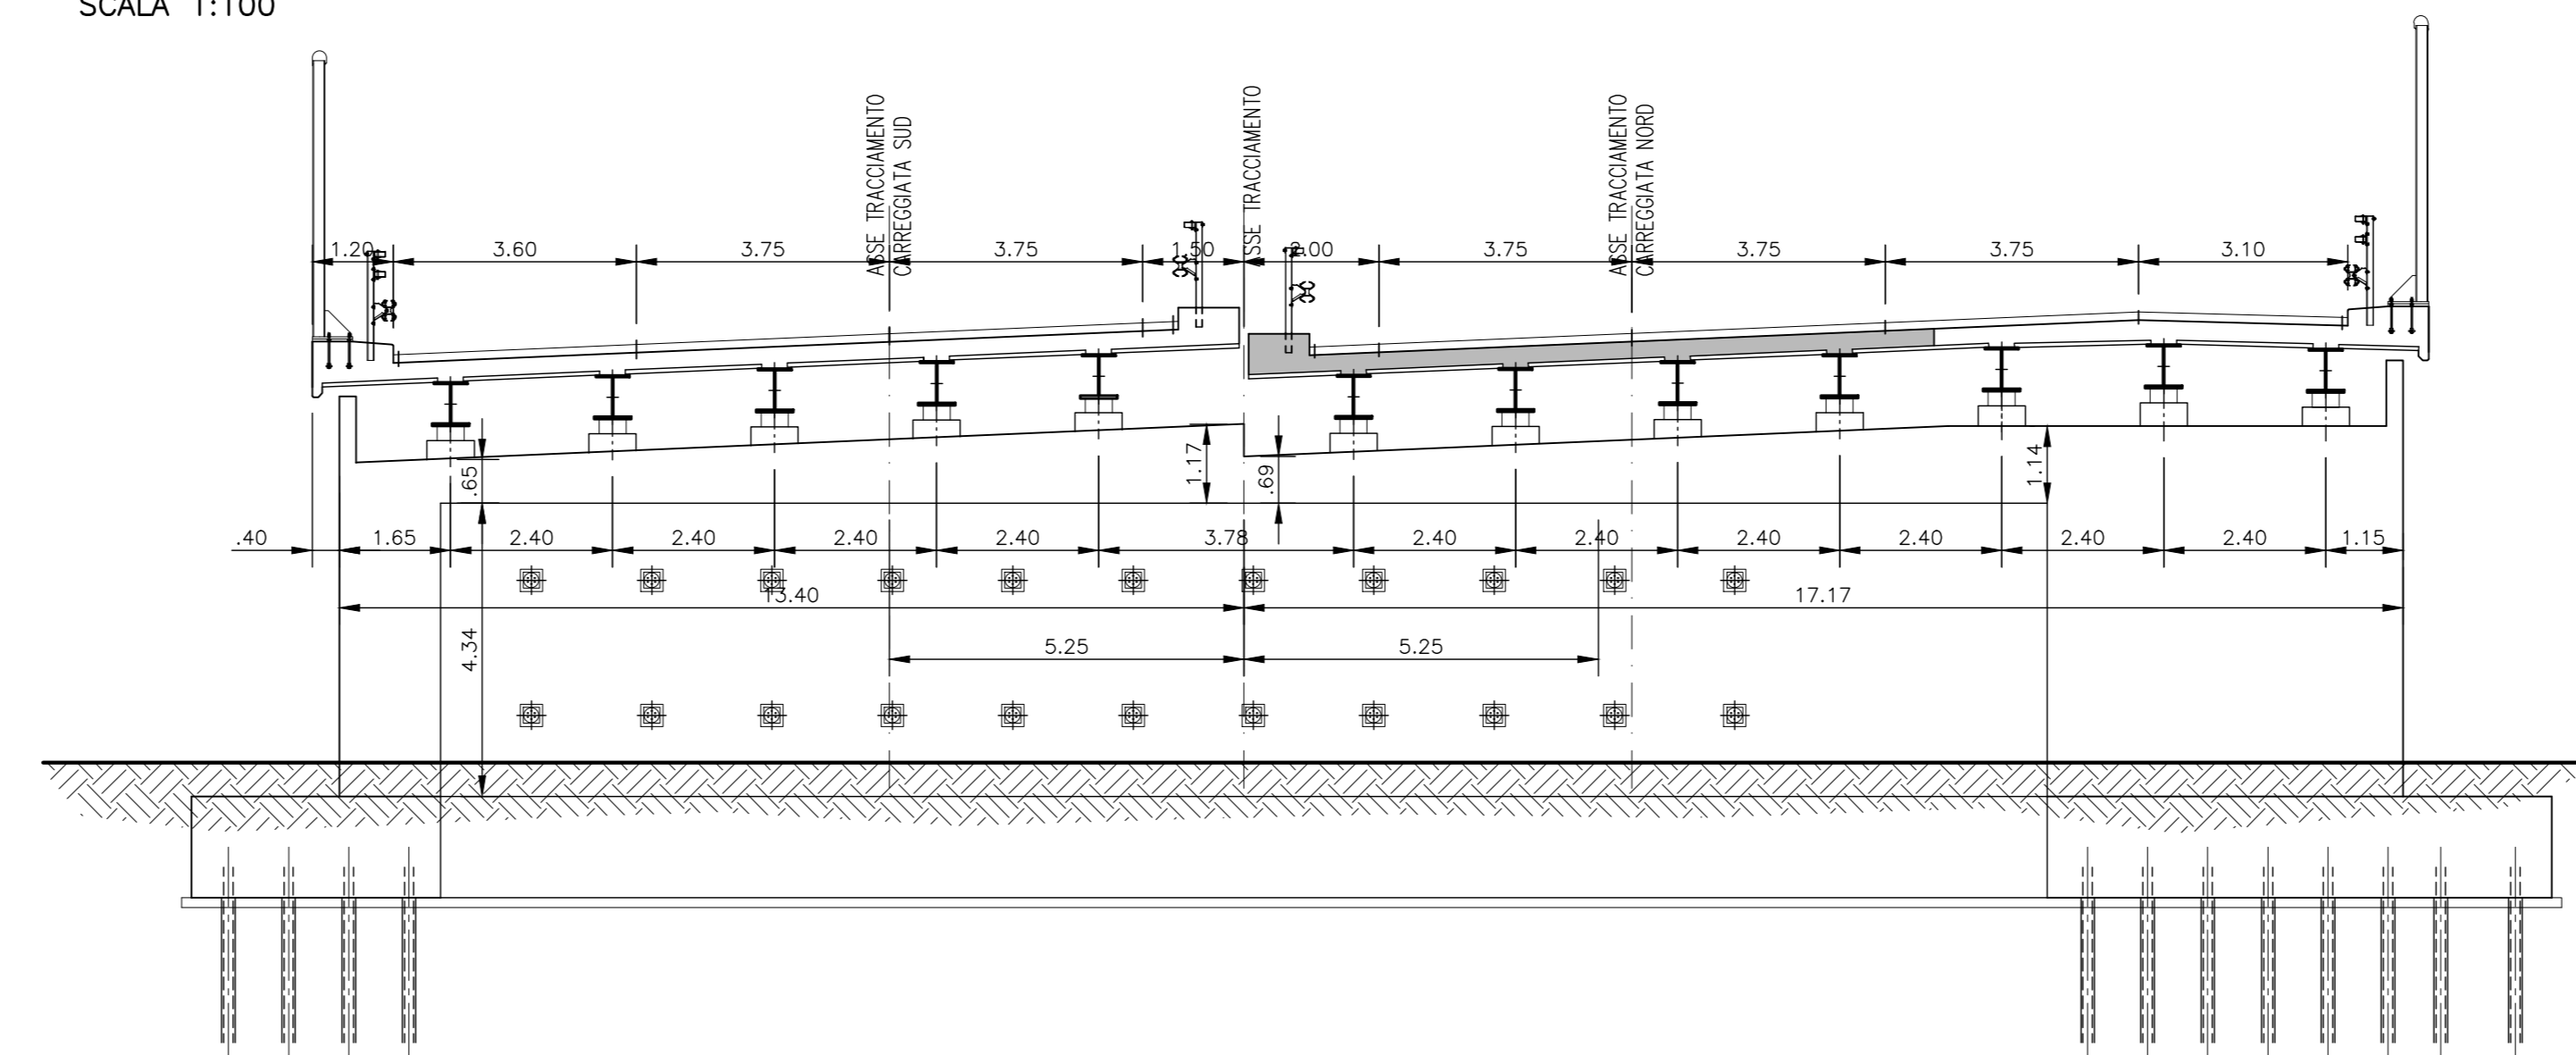

SOCIETA' PER AZIONI AUTOSTRADA DEL BRENNERO - TRENTO

ORDINE DEGLI INGEGNERI DELLA PROV. DI TRENTO
 dott.ing. ROBERTO BOSETTI
 INSCRIZIONE ALBO N° 1027


IL RESPONSABILE DEL PROCEDIMENTO
 dott. ing. Roberto Bosetti

autostrada del brennero

PROGETTO DEFINITIVO PER LA REALIZZAZIONE DELLA TERZA CORSIA NEL TRATTO COMPRESO TRA VERONA NORD (KM 223) E L'INTERSEZIONE CON L'AUTOSTRADA A1 (KM 314)

A1	LOTTO 2 - dal km 223+100 al km 230+717
4.2.2.4	INTERVENTI SULLE OPERE D'ARTE Sottopasso obliquo S.P. di Lugagnano via Beccarie (pr km 224+724) Disegni Quadro schematico degli interventi

0	MAR. 2021	EMISSIONE:	M. CLEMENTEL	M. ZINI	C. COSTA
REVISIONE:	DATA:	DESCRIZIONE:	REDAZIONE:	VERIFICA:	APPROVAZIONE:
DATA PROGETTO: LUGLIO 2009					
NUMERO PROGETTO: 31/09					

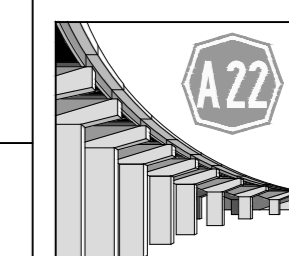

DIREZIONE TECNICA GENERALE

ORDINE DEGLI INGEGNERI DELLA PROV. DI BOLZANO
 dott.ing. CARLO COSTA
 Nr. 891
 INGENIEURKAMMER DER PROVINZ BOZEN