




FASE 1 1:100
(SPALLA NORD IN RETTO IMPALCATO)

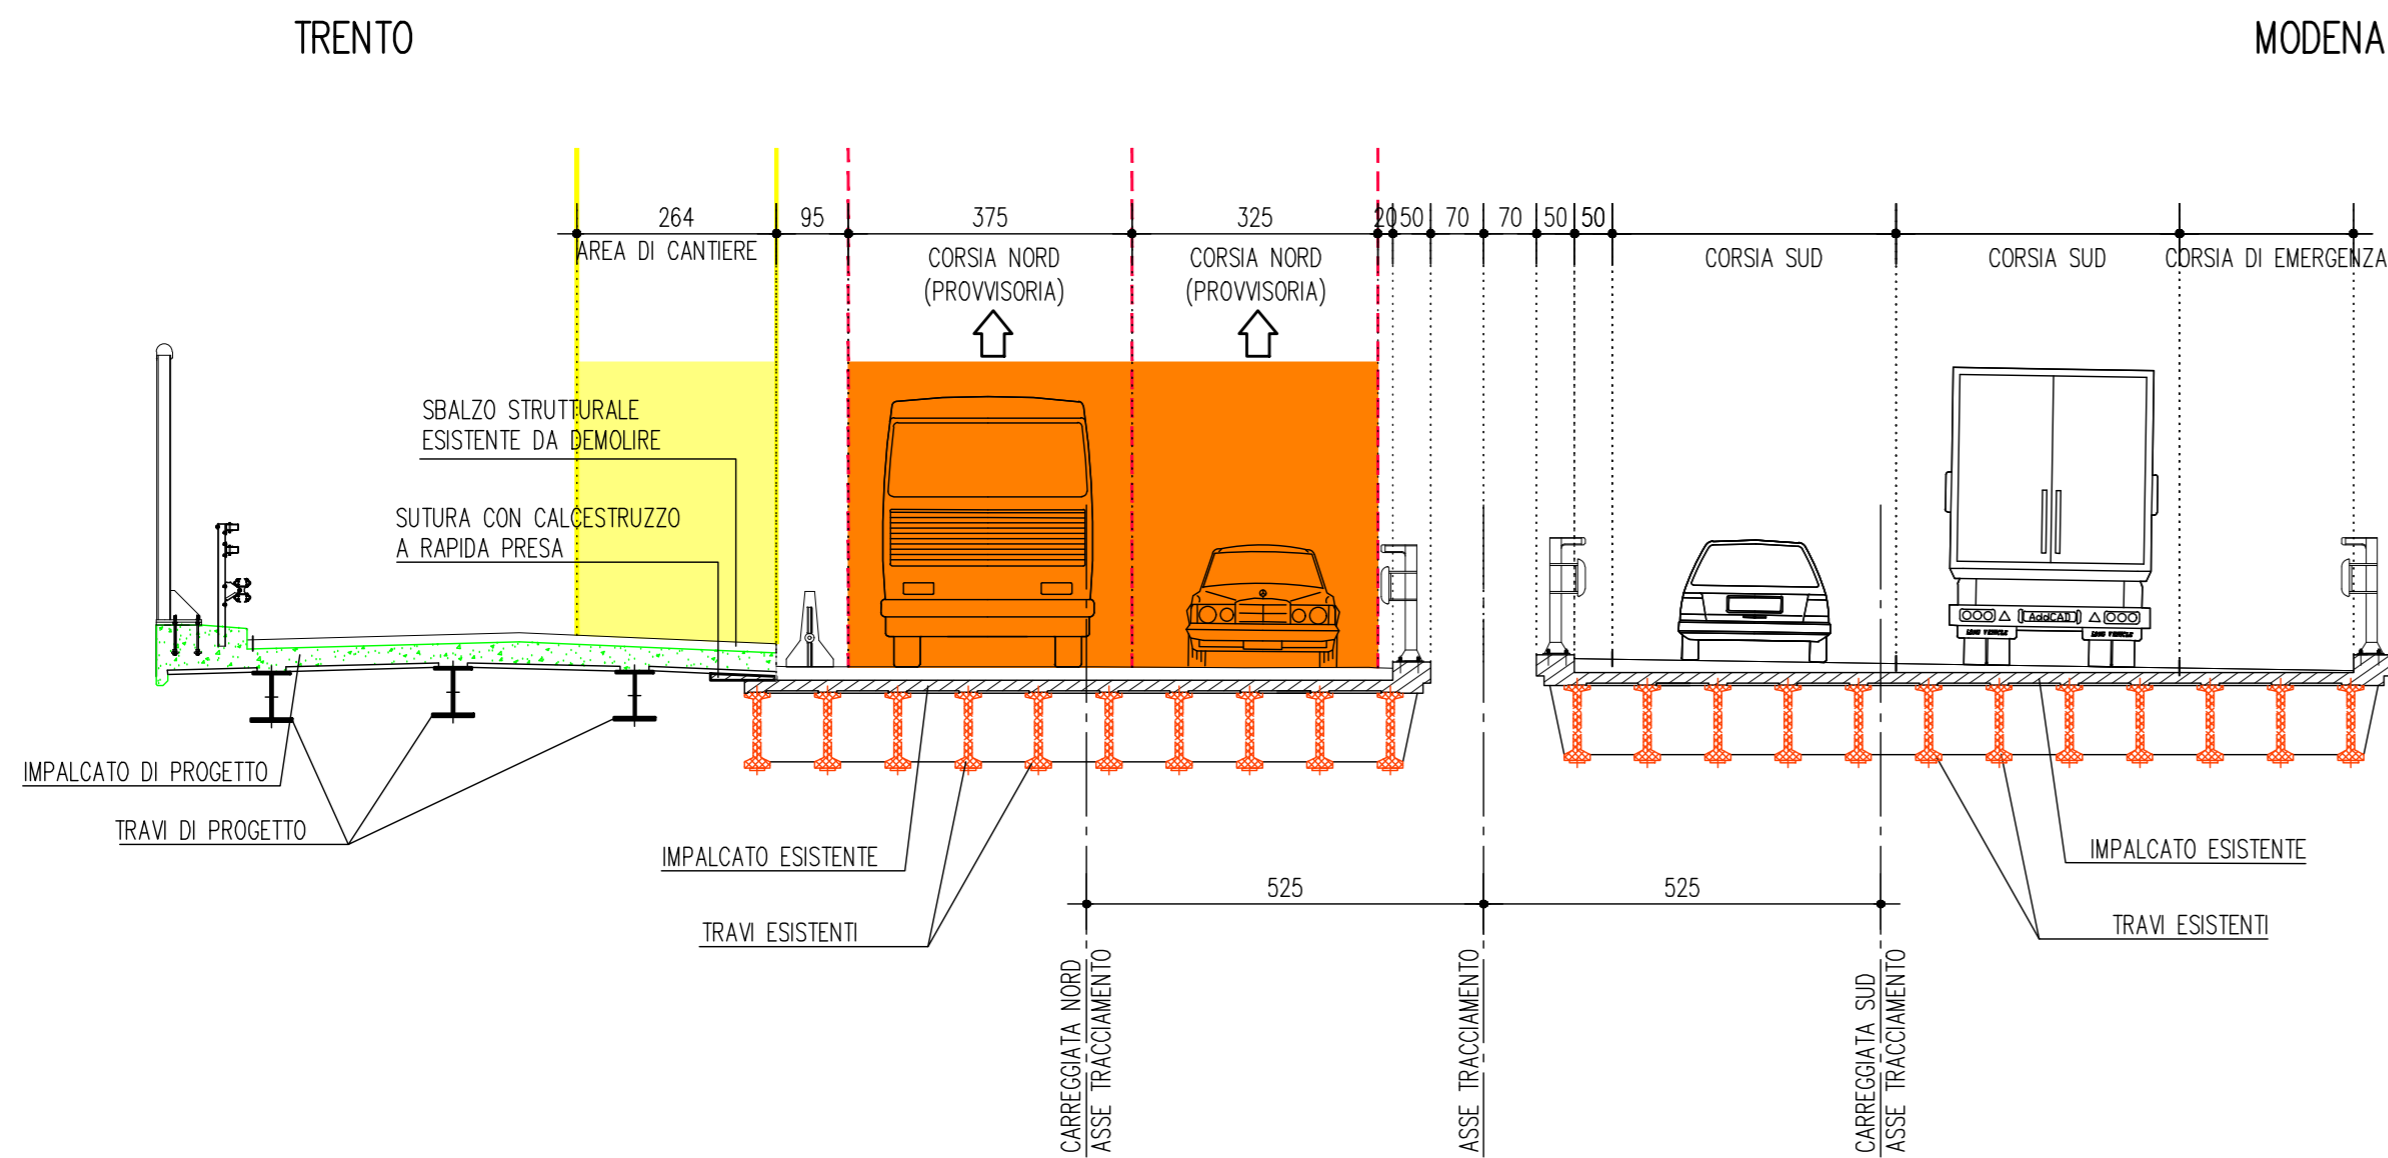

FASE 2 1:100
(SPALLA NORD IN RETTO IMPALCATO)

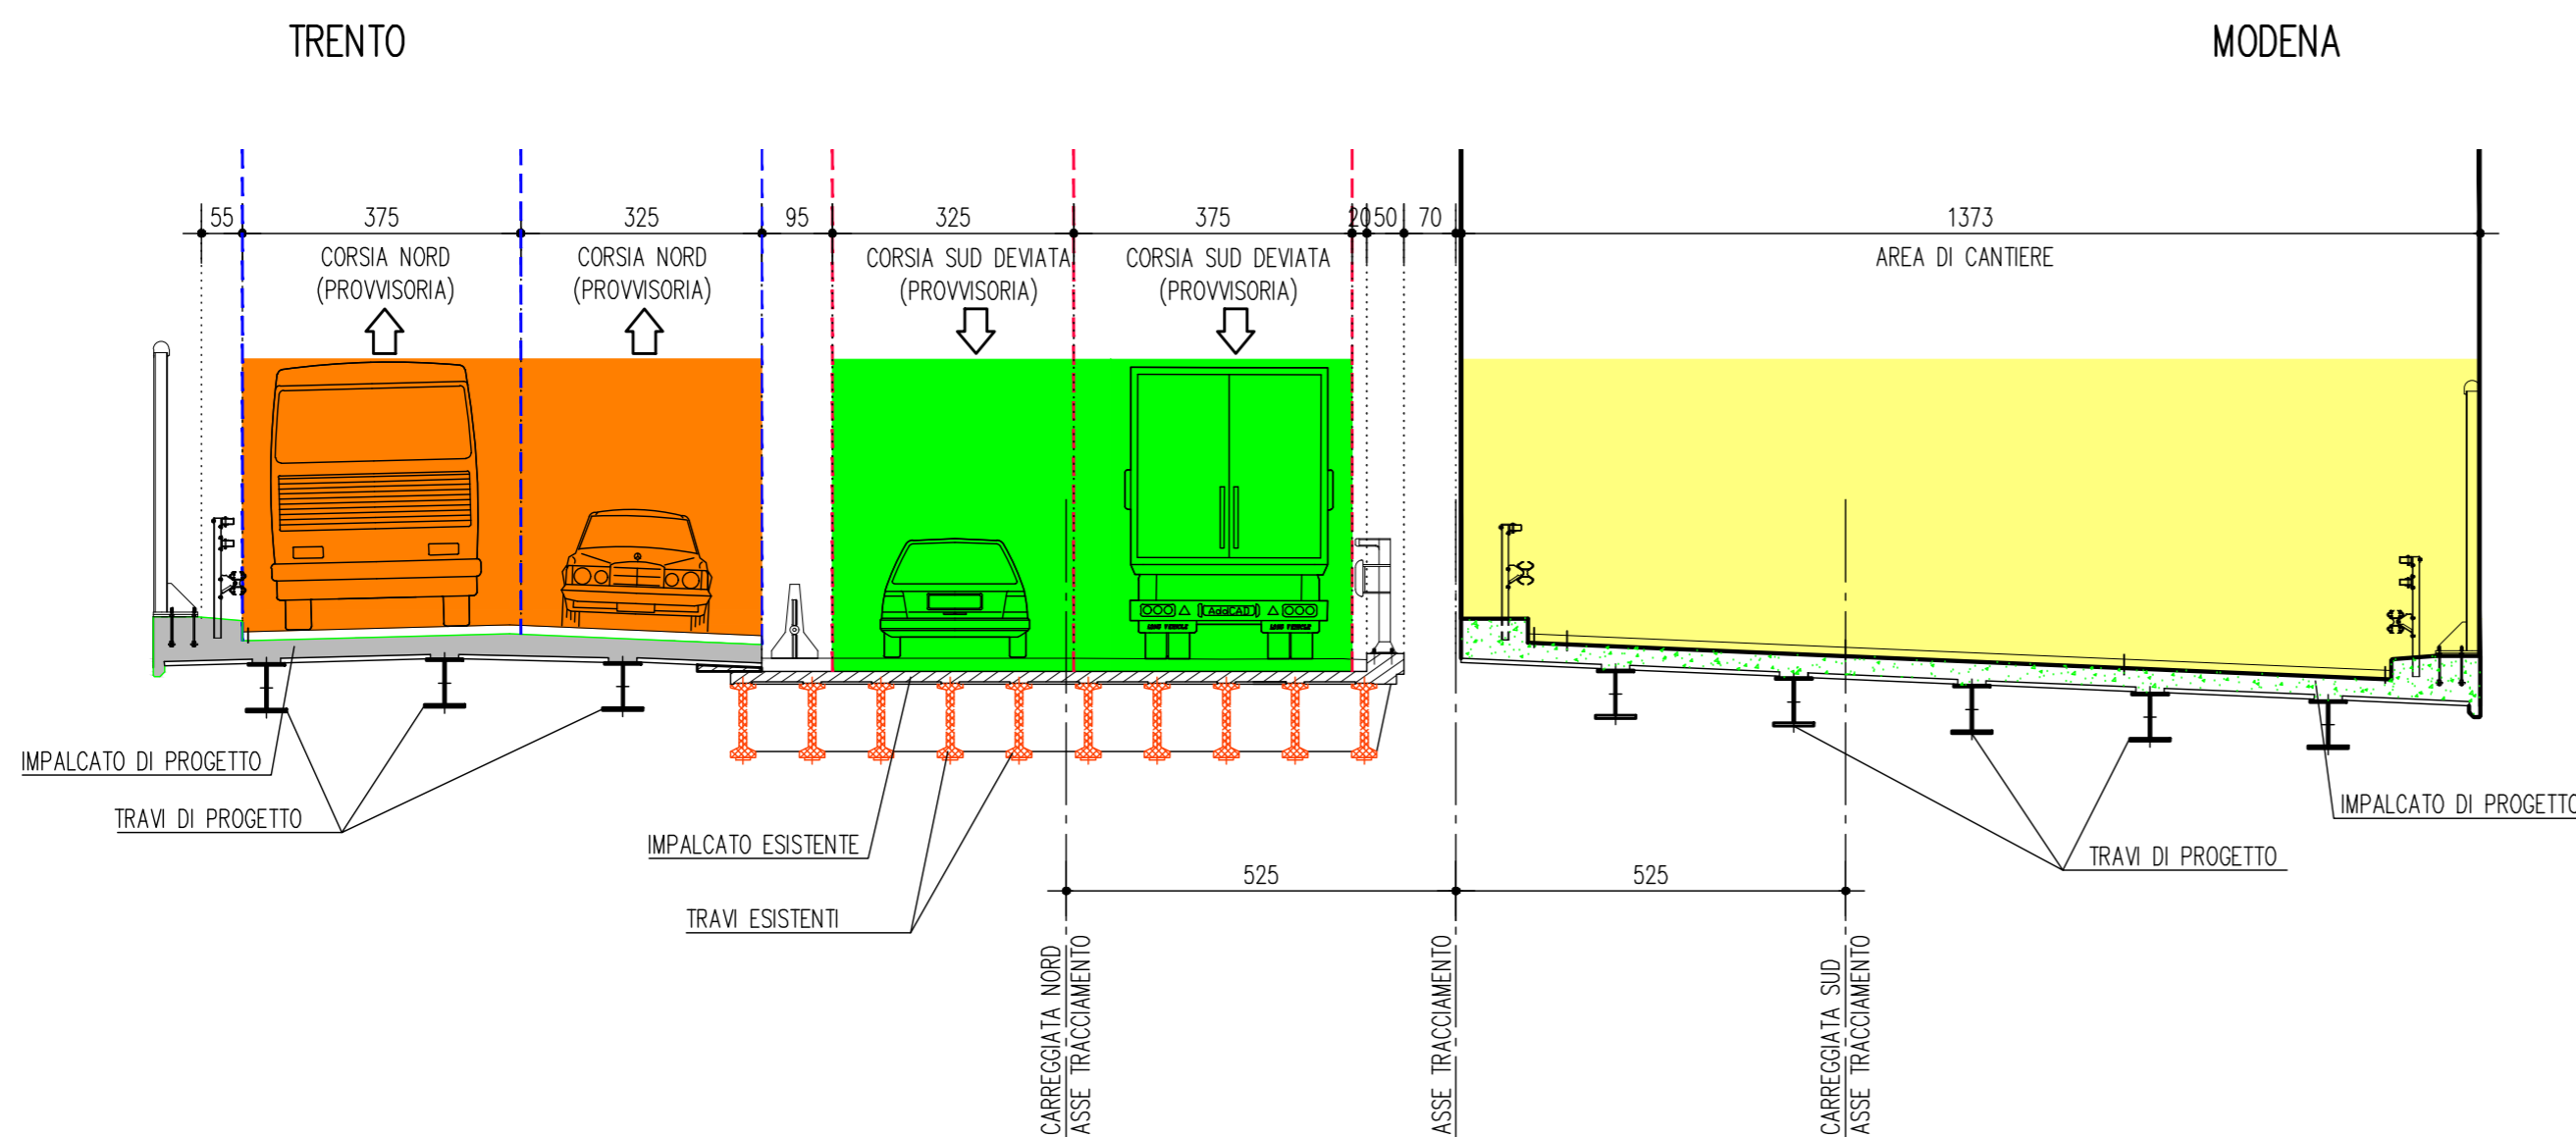

FASE 3 1:100
(SPALLA NORD IN RETTO IMPALCATO)

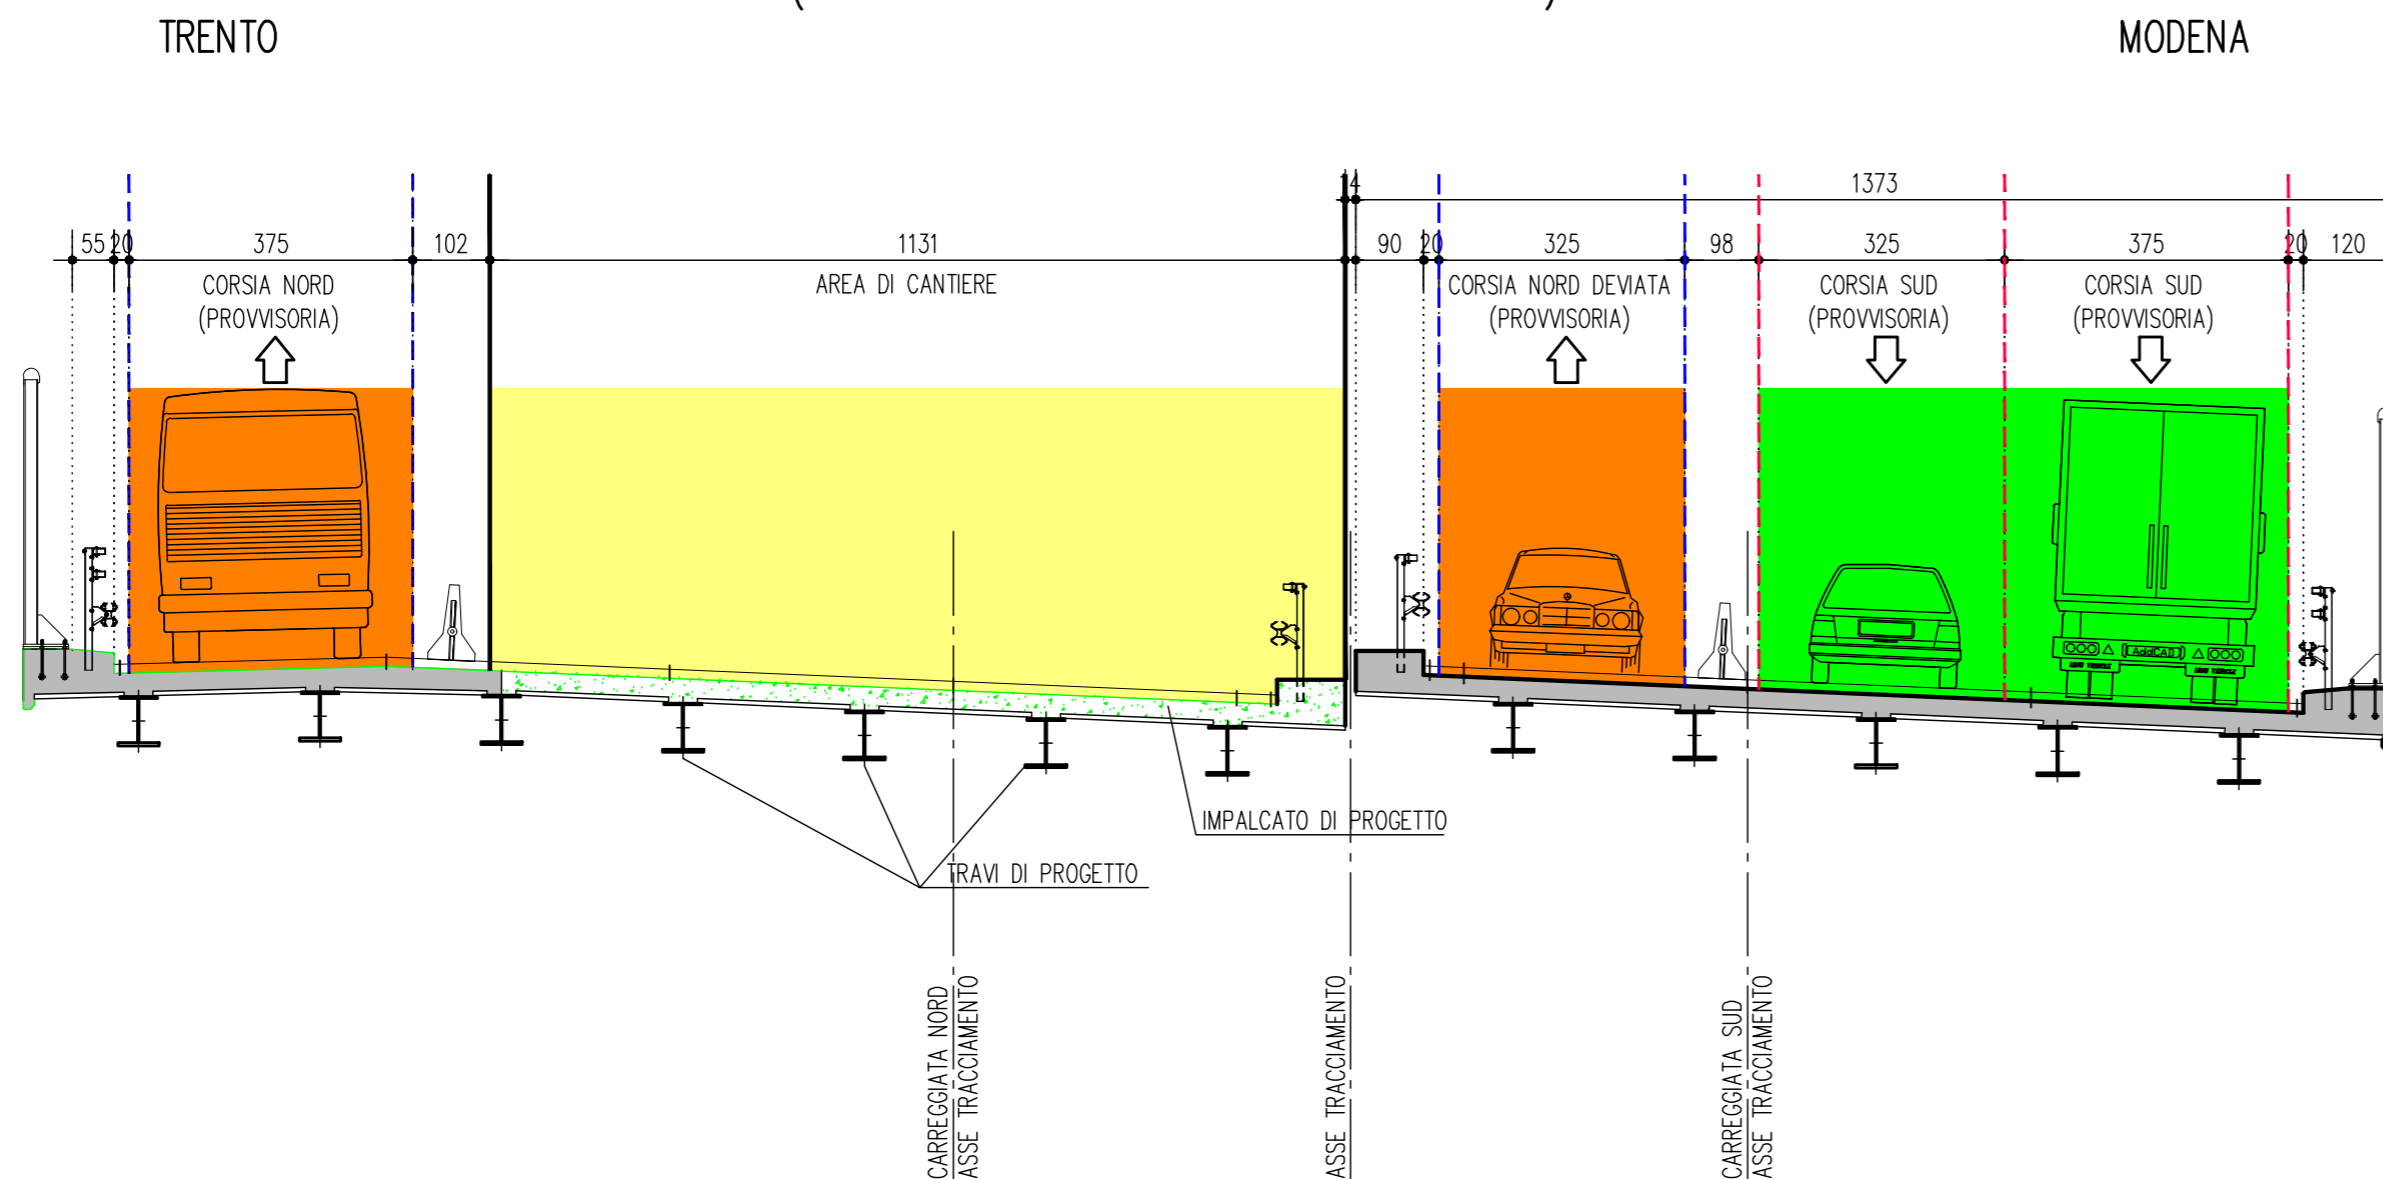

LEGENDA	
	CORSIA NORD PROVVISORIA
	CAMPITURA CORSIA NORD PROVVISORIA
	CORSIA SUD PROVVISORIA
	CAMPITURA CORSIA SUD PROVVISORIA
	CANTIERE
	CAMPITURA CANTIERE
	IMPALCATO ESISTENTE
	CAMPITURA IMPALCATO ESISTENTE
	IMPALCATO DI PROGETTO
	CAMPITURA DI PROGETTO

A1_4_2_2_5 Interventi e interferenze con il traffico.dwg
SOCIETA' PER AZIONI AUTOSTRADA DEL BRENNERO - TRENTO

ORDINE DEGLI INGEGNERI DELLA PROV. DI TRENTO
dott.ing. ROBERTO BOSETTI
INSCRIZIONE ALBO N° 1027
IL RESPONSABILE DEL PROCEDIMENTO
dott. ing. Roberto Bosetti

autostrada del brennero

PROGETTO DEFINITIVO PER LA REALIZZAZIONE DELLA TERZA CORSIA NEL TRATTO COMPRESO TRA VERONA NORD (KM 223) E L'INTERSEZIONE CON L'AUTOSTRADA A1 (KM 314)

A1	LOTTO 2 - dal km 223+100 al km 230+717
4.2.2.5.	INTERVENTI SULLE OPERE D'ARTE Sottopasso obliquo S.P. di Lugagnano via Beccarie (pr km 224+724) Disegni Interventi ed interferenze con il traffico

0	MAR. 2021	EMISSIONE	M. CLEMENTEL	M. ZINI	C. COSTA
REVISIONE:	DATA:	DESCRIZIONE:	REDAZIONE:	VERIFICA:	APPROVAZIONE:
DATA PROGETTO:	LUGLIO 2009			DIREZIONE TECNICA GENERALE	
NUMERO PROGETTO:	31/09			ORDINE DEGLI INGEGNERI DELLA PROV. DI BOLZANO dott.ing. CARLO COSTA Nr. 991 INGENIEURKAMMER DER PROVINZ BOZEN	