



PIANTA IMPALCATO – MOVIMENTAZIONE TRAFFICO 1:200
-FASE 1-

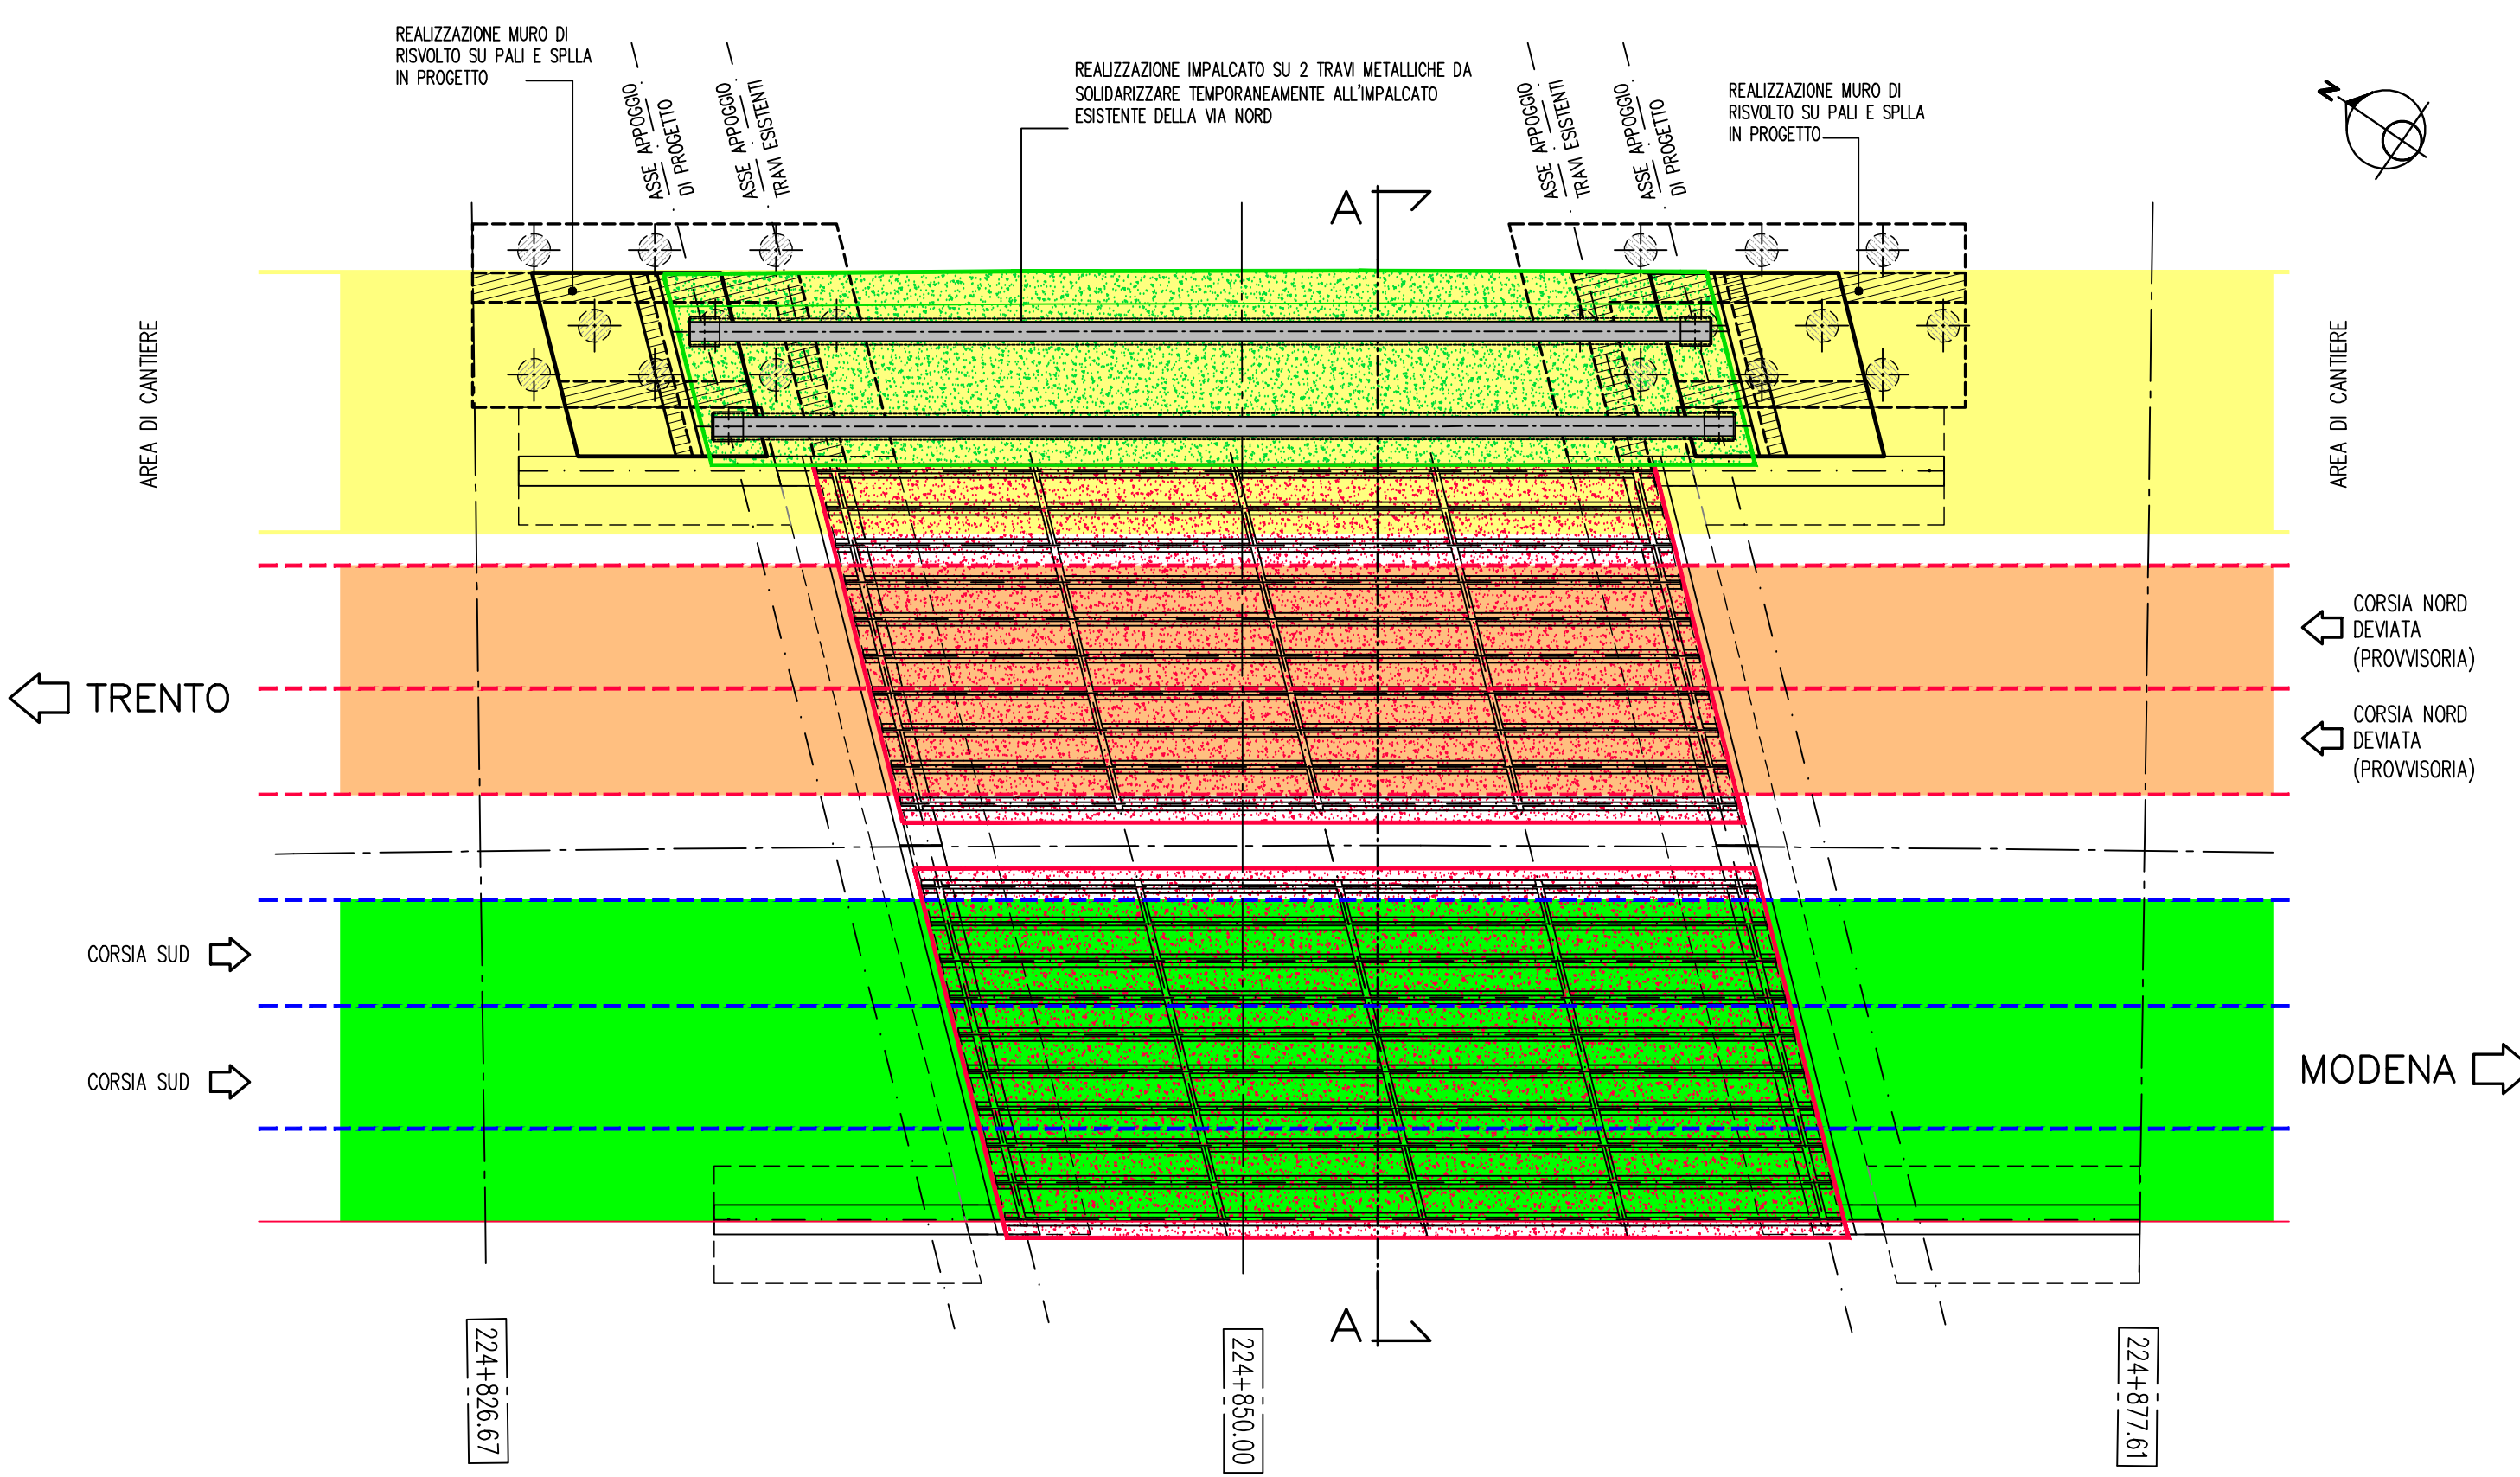

SEZIONE TRASVERSALE IMPALCATO LATO MODENA 1:100
-FASE 1-

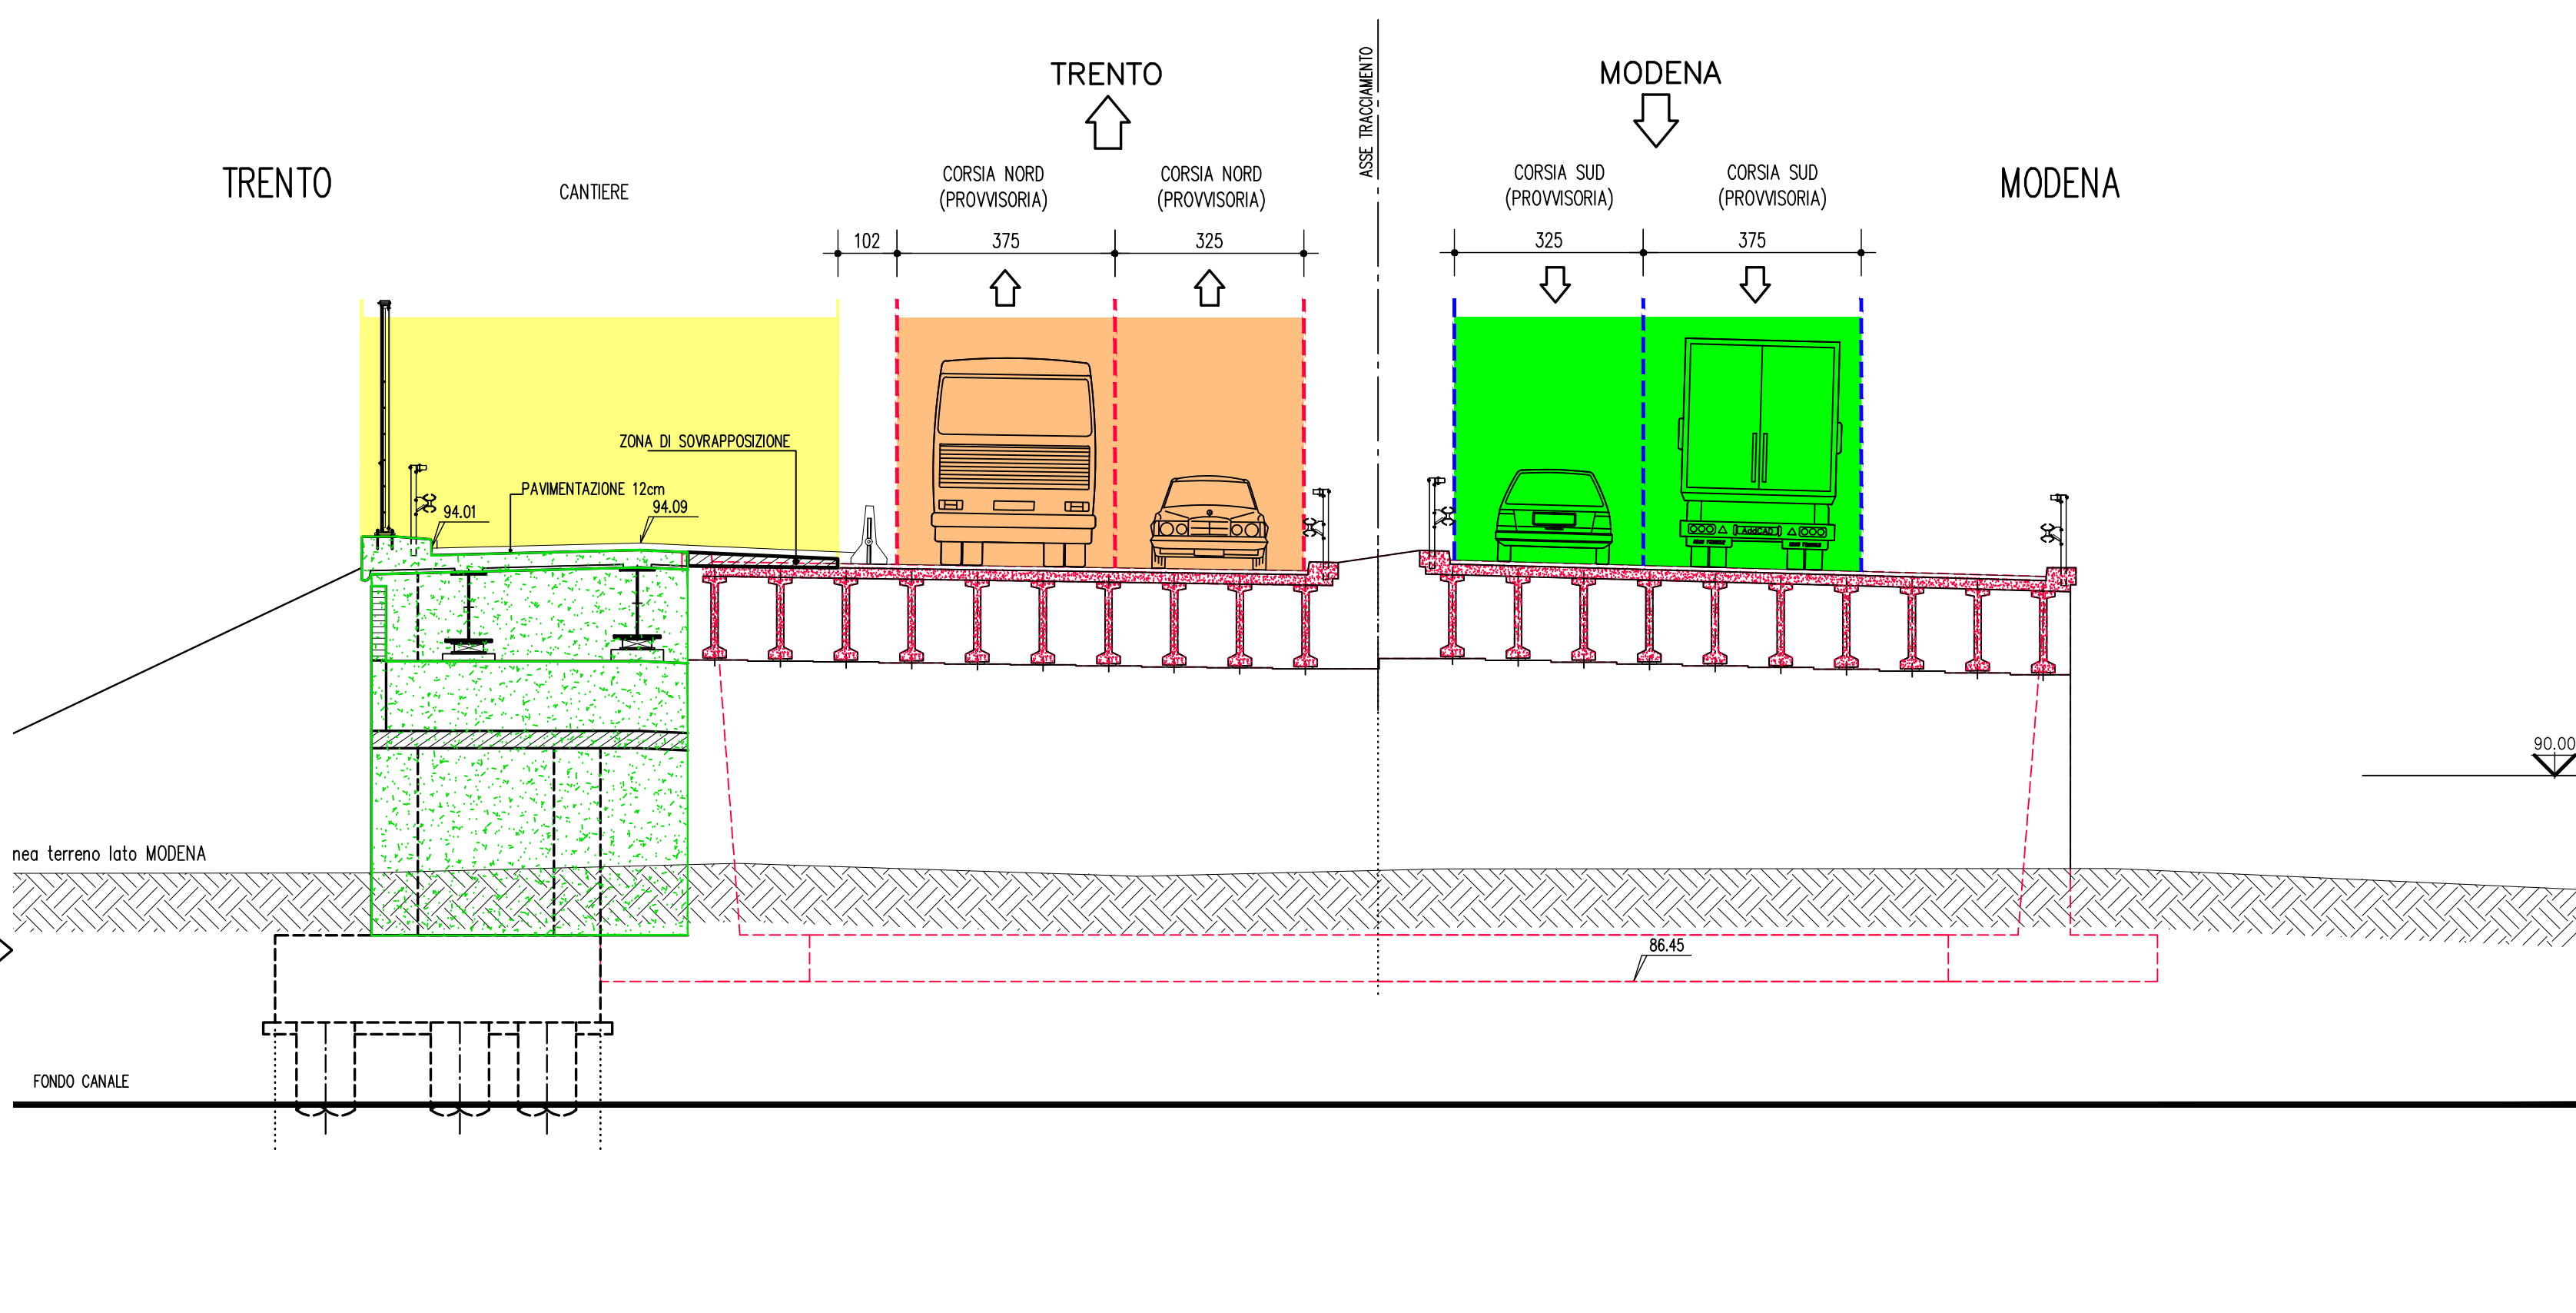


LEGENDA


- CORSIA NORD PROVVISORIA
- CAMPITURA CORSIA NORD PROVVISORIA
- CORSIA SUD PROVVISORIA
- CAMPITURA CORSIA SUD PROVVISORIA
- CANTIERE
- CAMPITURA CANTIERE
- IMPALCATO ESISTENTE
- CAMPITURA IMPALCATO ESISTENTE
- IMPALCATO DI PROGETTO
- CAMPITURA DI PROGETTO

- FASI ESECUTIVE**
- FASE 1: RESTRISSIONE DELLA CARREGGIATA DIREZIONE TRENTO, OCCUPANDO LA CORSIA DI EMERGENZA. REALIZZAZIONE SPALLE DI PROGETTO. VARO DELLE TRAVI E REALIZZAZIONE DELL'IMPALCATO DI PROGETTO, TEMPORANEAMENTE COLLEGATO ALL'IMPALCATO ESISTENTE VIA NORD (DIREZIONE TRENTO).
 - FASE 2: DEVIAZIONE DEL TRAFFICO SULLA VIA NORD, OCCUPANDO ANCHE LA PARTE DELL'IMPALCATO DI PROGETTO REALIZZATO NELLA FASE 1. DEMOLIZIONE DELL'IMPALCATO DIREZIONE MODENA. REALIZZAZIONE DELLE SPALLE IN PROGETTO (SU PALI DI GRANDE DIAMETRO) CON PARZIALE DEMOLIZIONE DELLA SOMMITA' DELLE SPALLE ESISTENTI. REALIZZAZIONE DEL MURO ANDATORE, CON PARZIALE DEMOLIZIONE DELLA SOMMITA' DI QUELLO ESISTENTE. VARO DELLE TRAVI E REALIZZAZIONE DELLA SOLETTA DI IMPALCATO.
 - FASE 3: DEVIAZIONE DI PARTE DEL TRAFFICO SULLA VIA SUD. DEMOLIZIONE DELL'IMPALCATO DIREZIONE TRENTO. REALIZZAZIONE DELLE SPALLE IN PROGETTO (SU PALI DI GRANDE DIAMETRO) CON PARZIALE DEMOLIZIONE DELLA SOMMITA' DELLE SPALLE ESISTENTI. VARO DELLE TRAVI E REALIZZAZIONE DELLA SOLETTA DI IMPALCATO, COLLEGATA A QUELLE REALIZZATE IN FASE 1 E FASE 2.
 - FASE 4: RIPRISTINO DELLA VIABILITA' ORDINARIA

PIANTA IMPALCATO – MOVIMENTAZIONE TRAFFICO 1:200
-FASE 2-

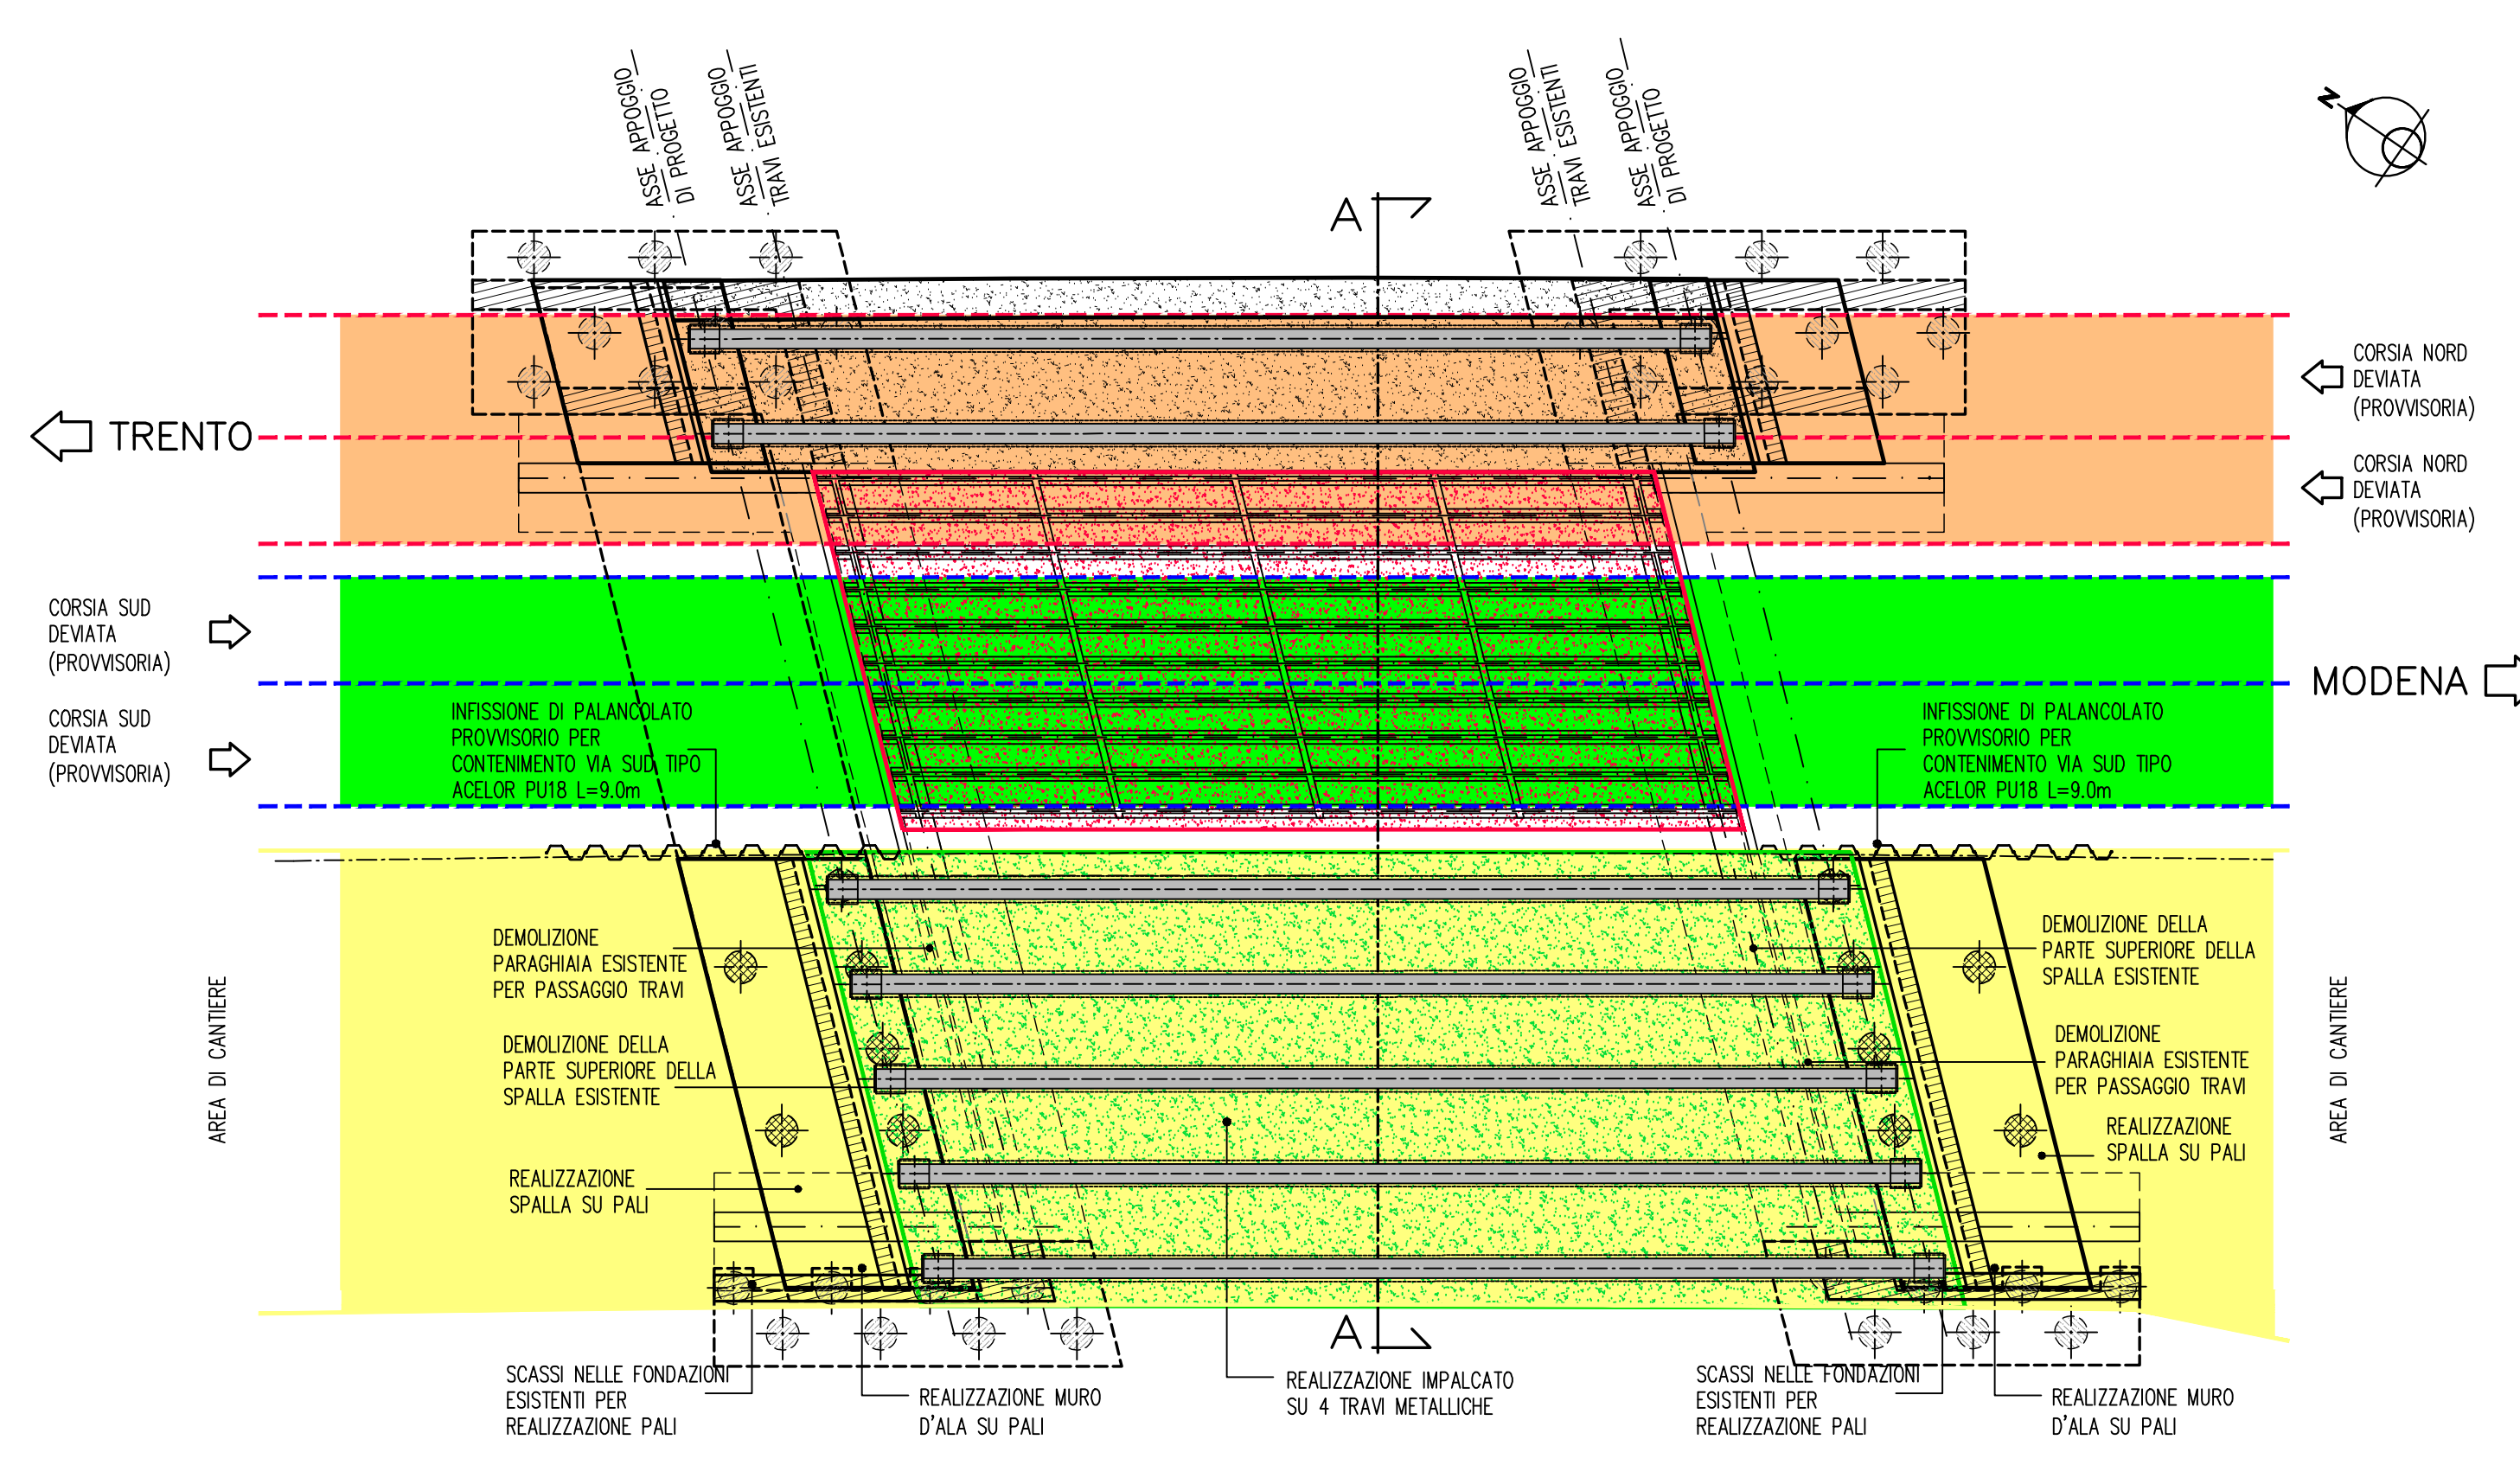

SEZIONE TRASVERSALE IMPALCATO LATO MODENA 1:100
-FASE 2-

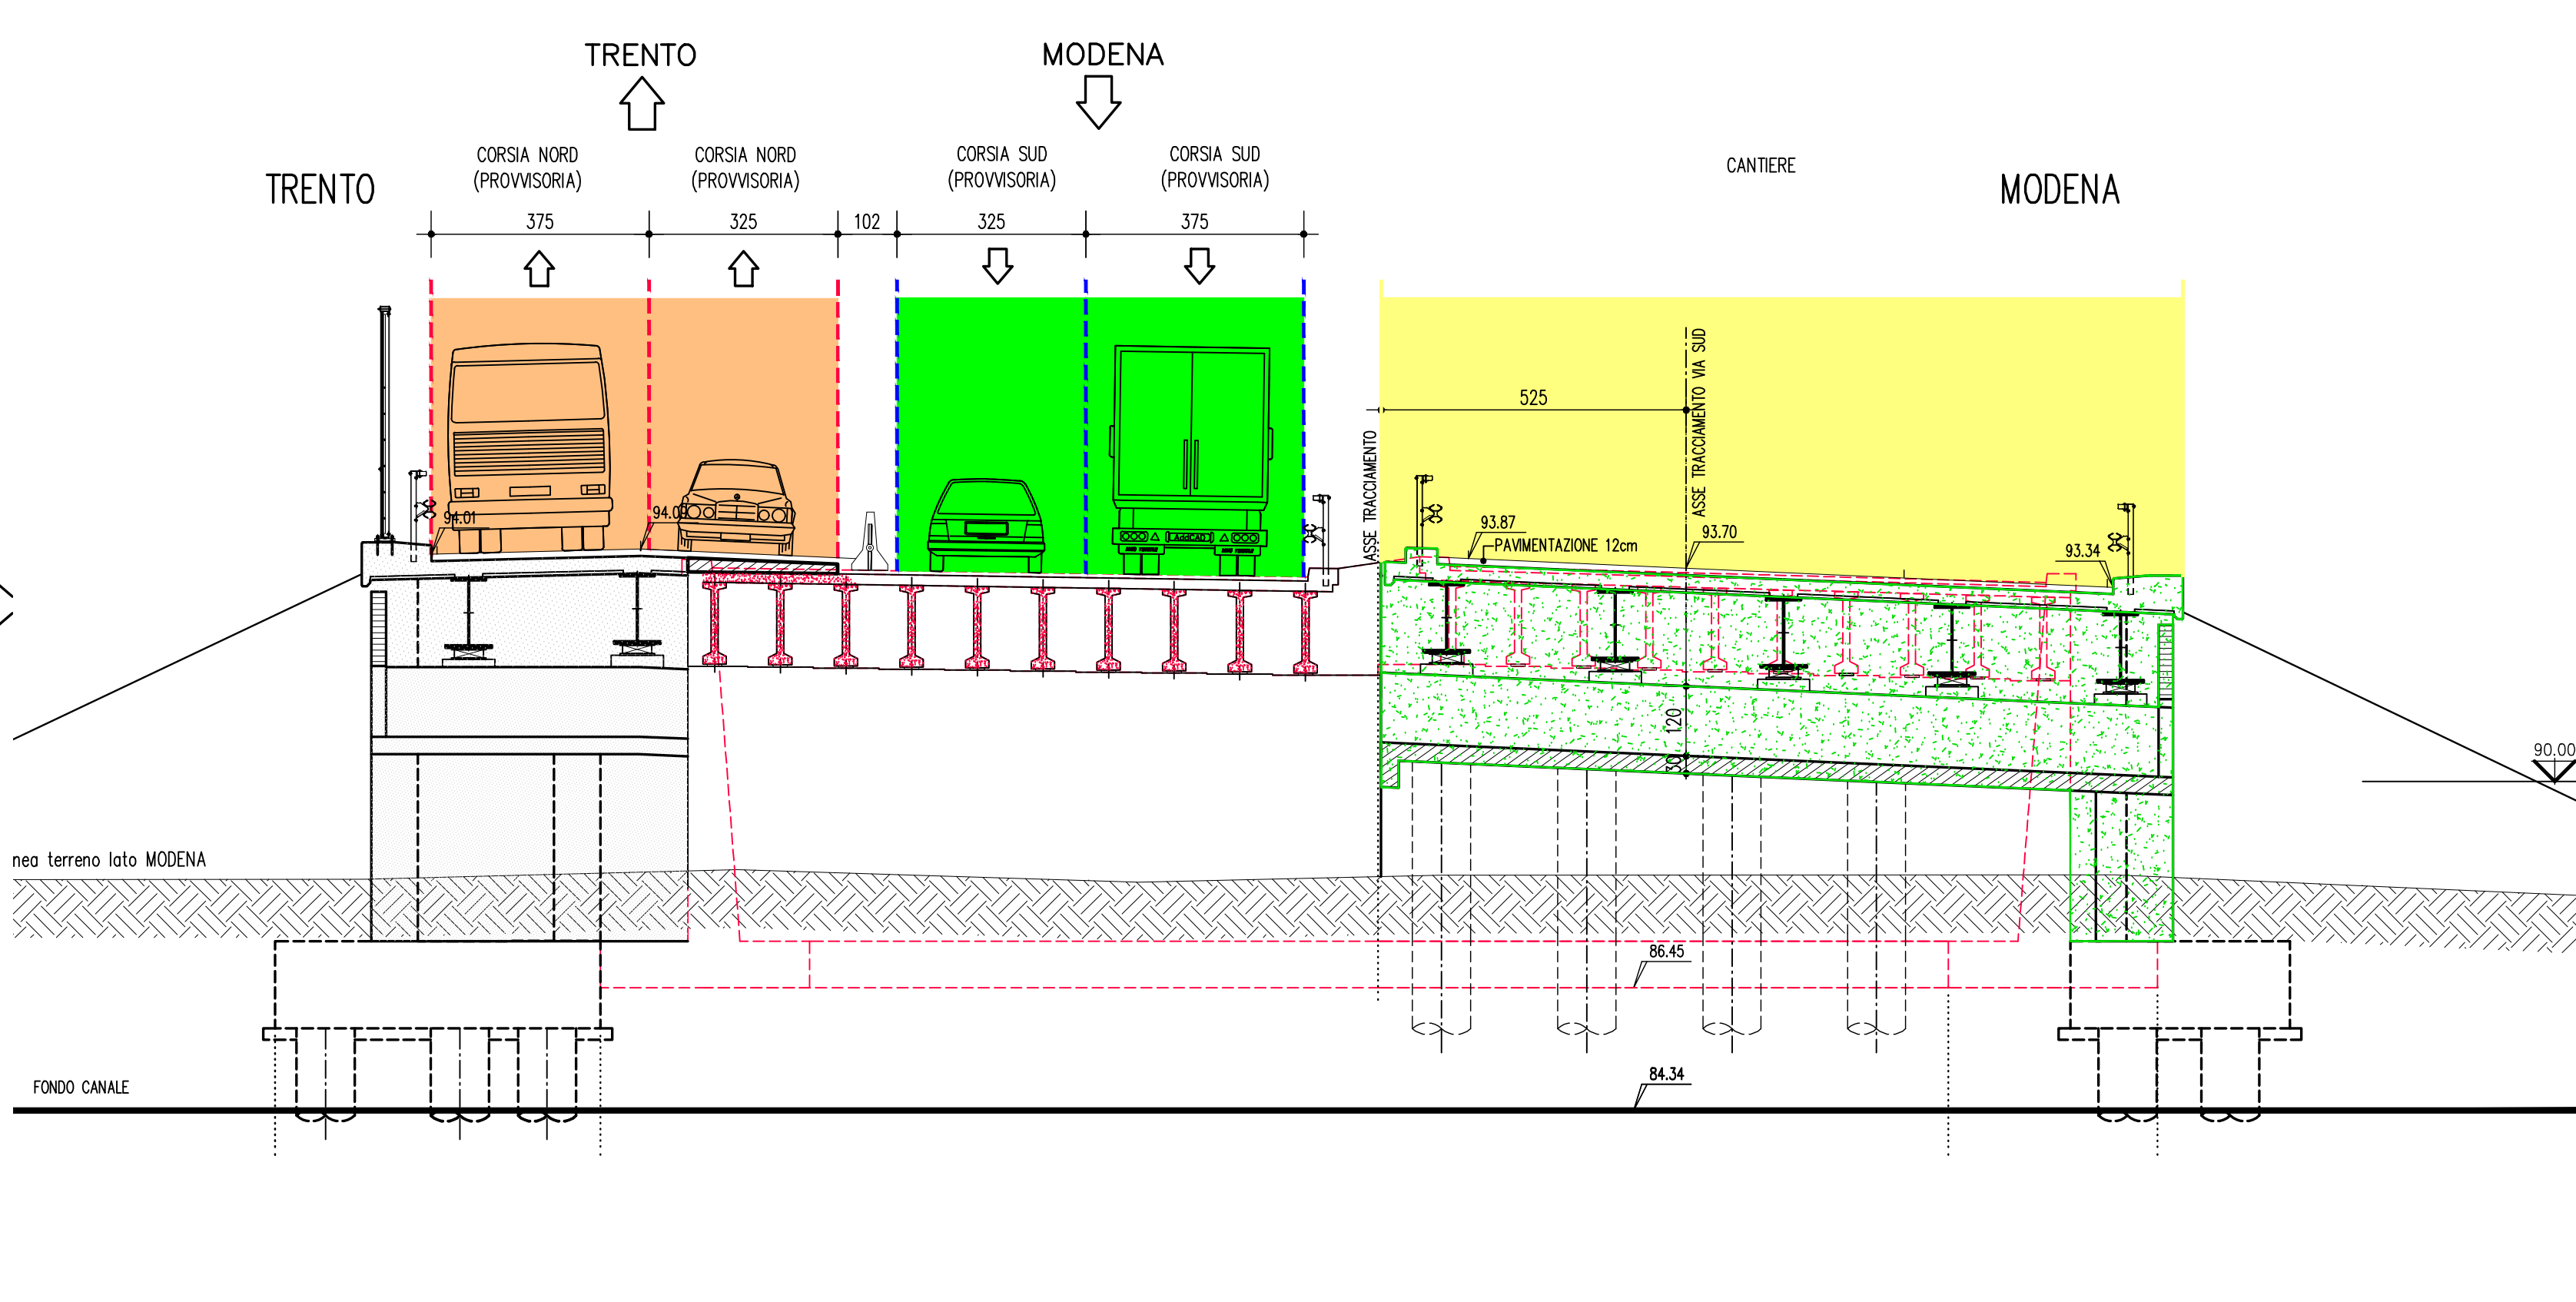

SOCIETA' PER AZIONI AUTOSTRADA DEL BRENNERO - TRENTO

ORDINE DEGLI INGEGNERI DELLA PROV. DI TRENTO
dot. Ing. **ROBERTO BOSETTI** IL RESPONSABILE DEL PROCEDIMENTO
INSCRIZIONE ALBO N° 1027

autostrada del brennero

PROGETTO DEFINITIVO PER LA REALIZZAZIONE DELLA TERZA CORSIA NEL TRATTO COMPRESO TRA VERONA NORD (KM 223) E L'INTERSEZIONE CON L'AUTOSTRADA A1 (KM 314)

A1 LOTTO 2 - dal km 223+100 al km 230+717

4.3.2.4.

INTERVENTI SULLE OPERE D'ARTE

Ponte sul canale Conagro (pr km 224+854)

Disegni - interventi ed interferenze con il traffico - tavola 1

0	MAR. 2021	EMISSIONE	M. CLEMENTEL	M. ZINI	C. COSTA
REVISIONE:	DATA:	DESCRIZIONE:	REDAZIONE:	VERIFICA:	APPROVAZIONE:
DATA PROGETTO: LUGLIO 2009		IL DIRETTORE TECNICO GENERALE E PROGETTISTA		<div style="border: 1px solid black; padding: 2px;"> <p style="font-size: x-small;">ORDINE DEGLI INGEGNERI DELLA PROV. DI BOLZANO dot. Ing. CARLO COSTA Nr. 891 INGENIEURKAMMER DER PROVINZ BOZEN</p> </div>	
NUMERO PROGETTO: 31/09		<div style="border: 1px solid black; padding: 5px; width: fit-content; margin: auto;"> <p style="font-weight: bold; margin: 0;">DIREZIONE TECNICA GENERALE</p> </div>			