



ARMATURA SOLETTA (IMP. DA 11.30 M)

SCALA 1:20

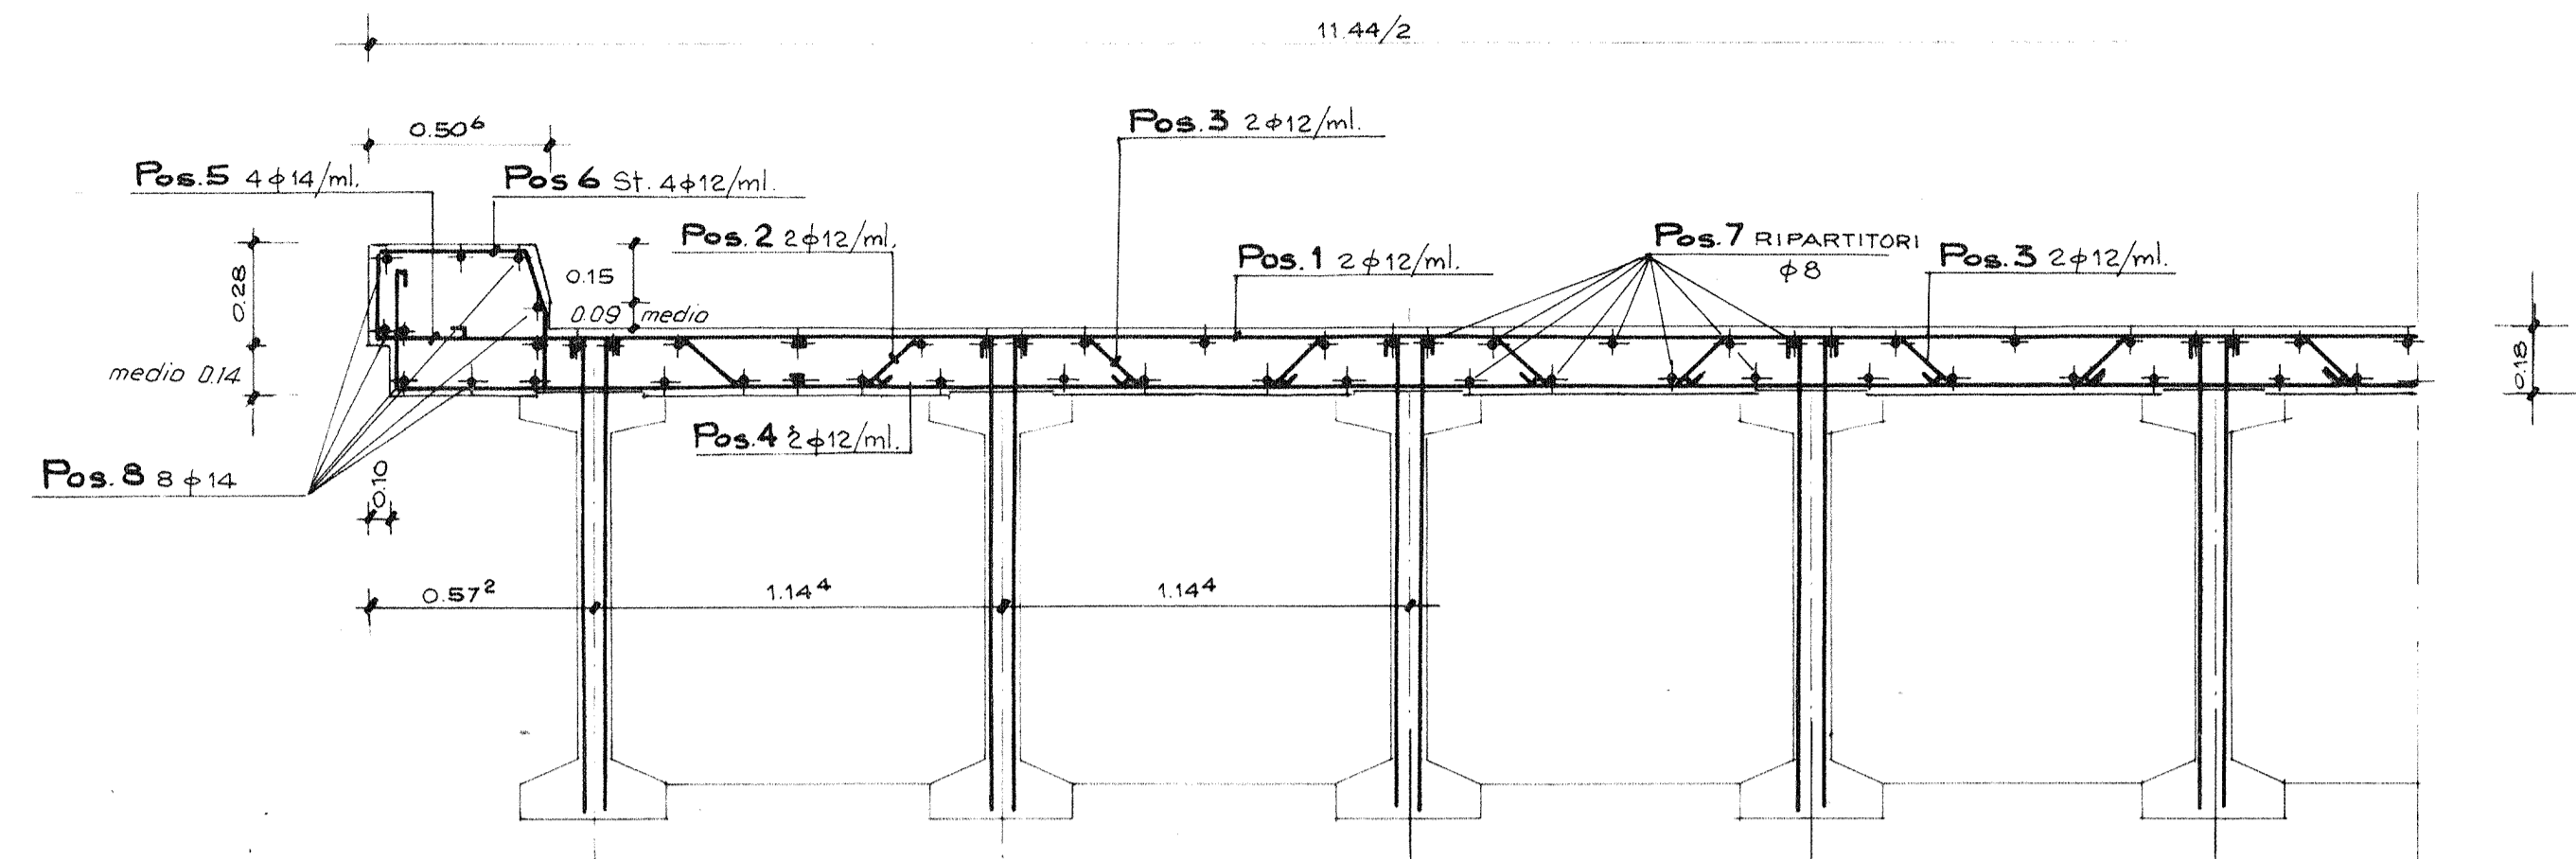


ARMATURA TRASVERSI (IMP. DA 11.30 M)

SCALA 1:20

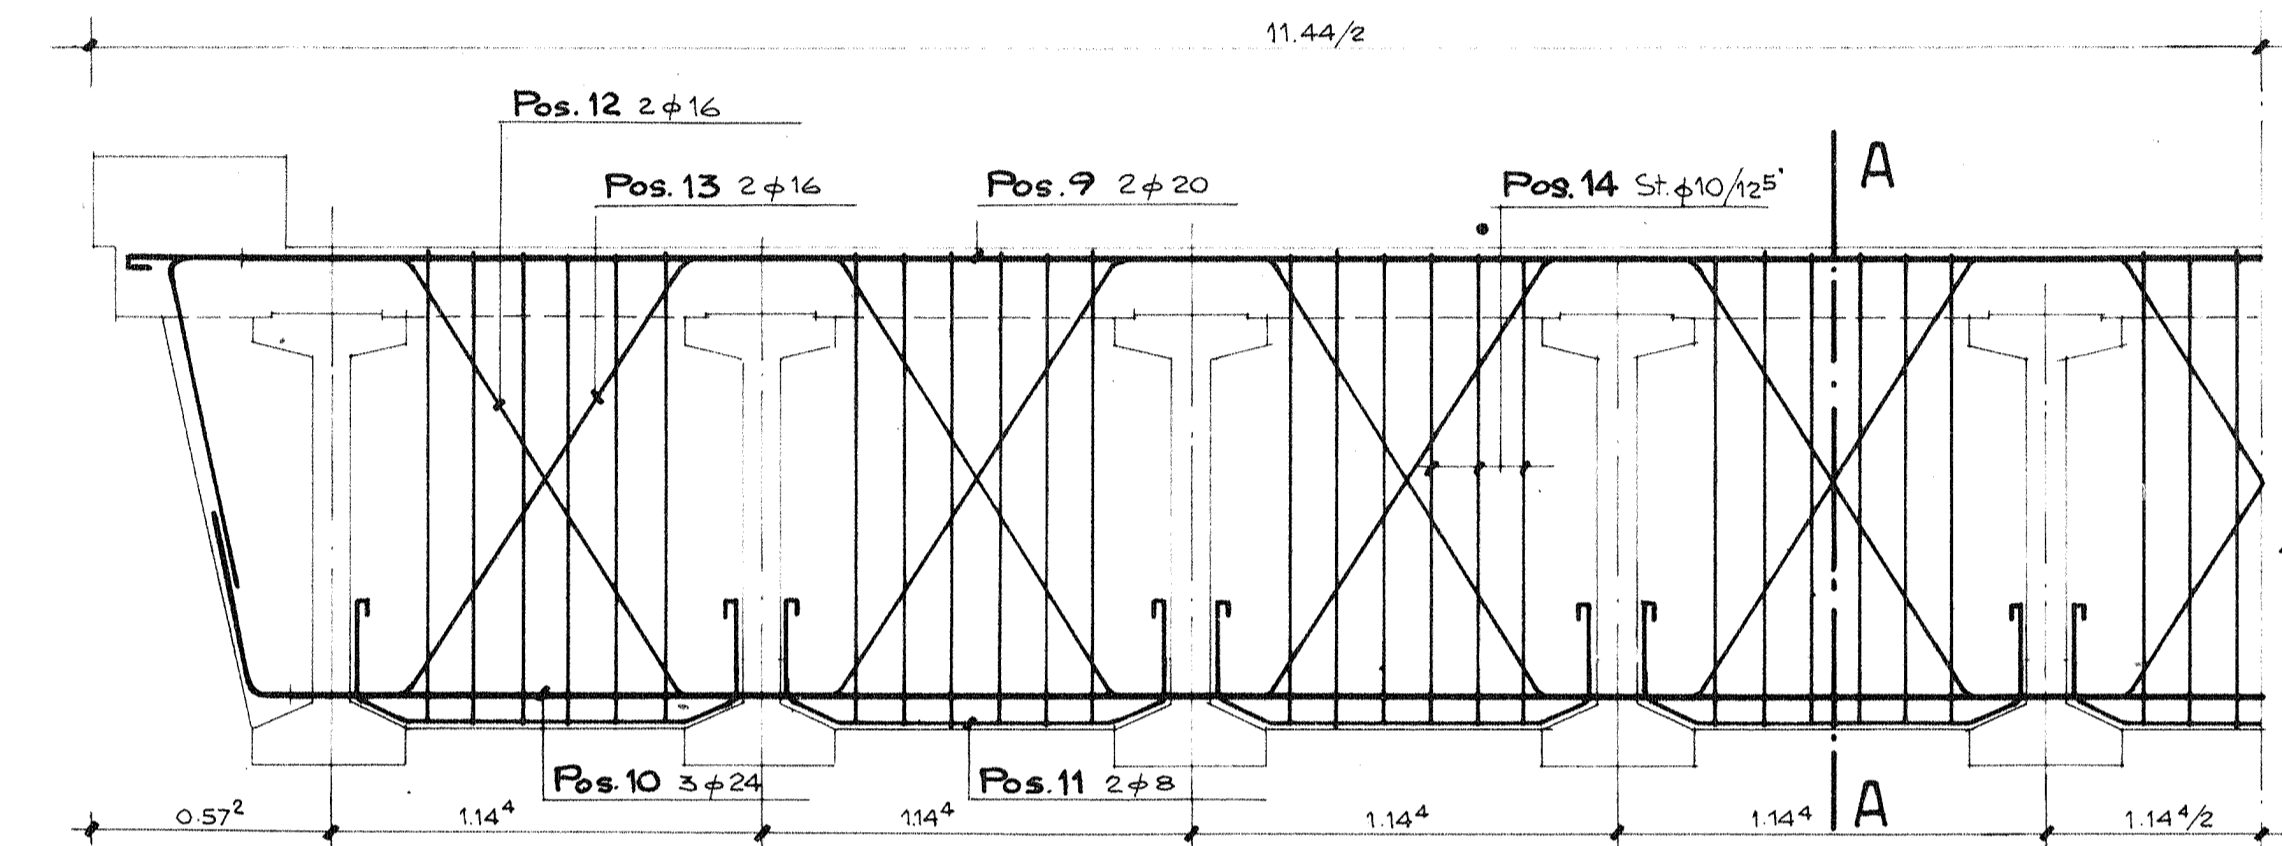


SEZIONE A-A

SCALA 1:20

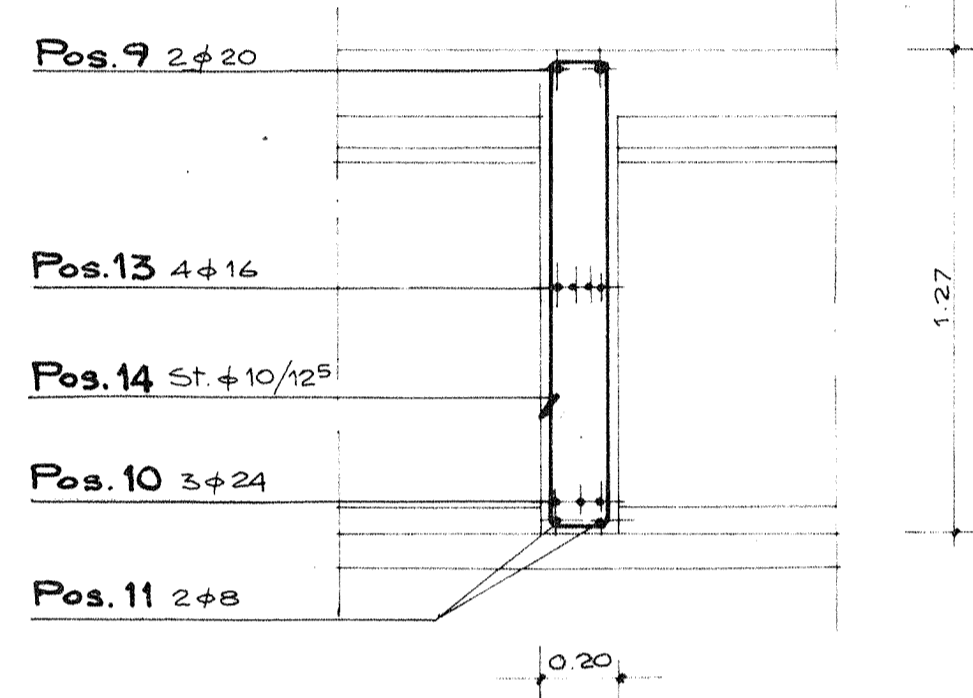


PARTICOLARE SEZIONE TRASVERSALE IMPALCATO (IN RETTO)

SCALA 1:20

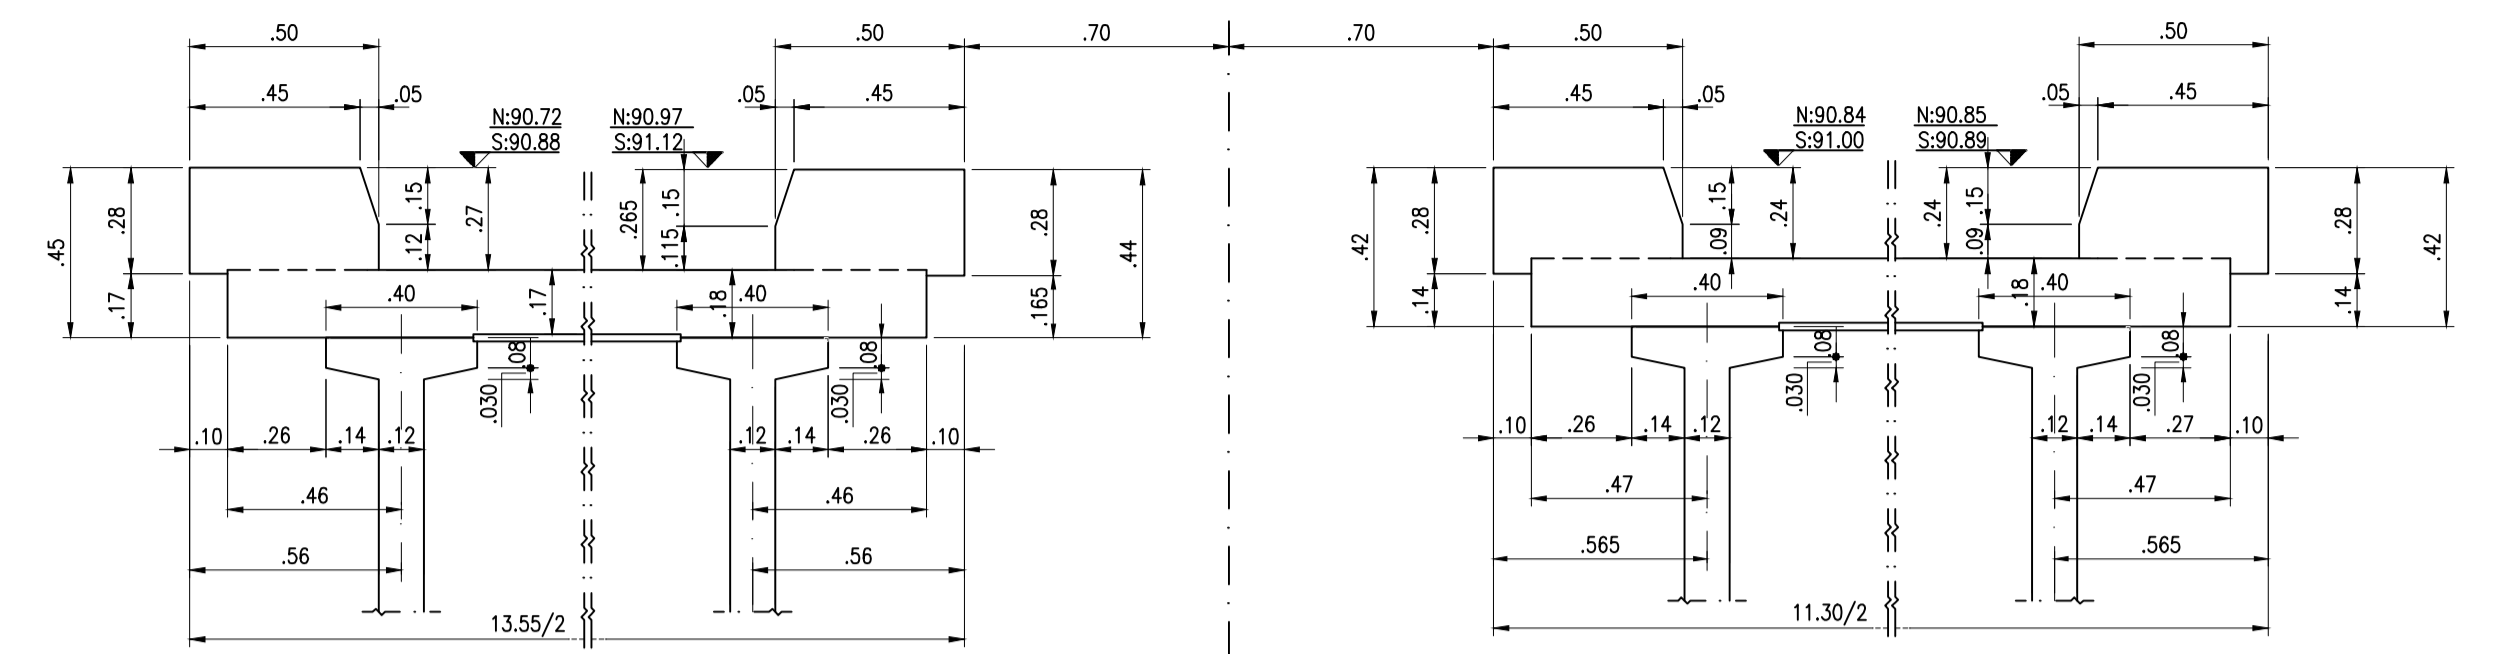


SEZIONE TRAVERSO (IN RETTO)

SCALA 1:20

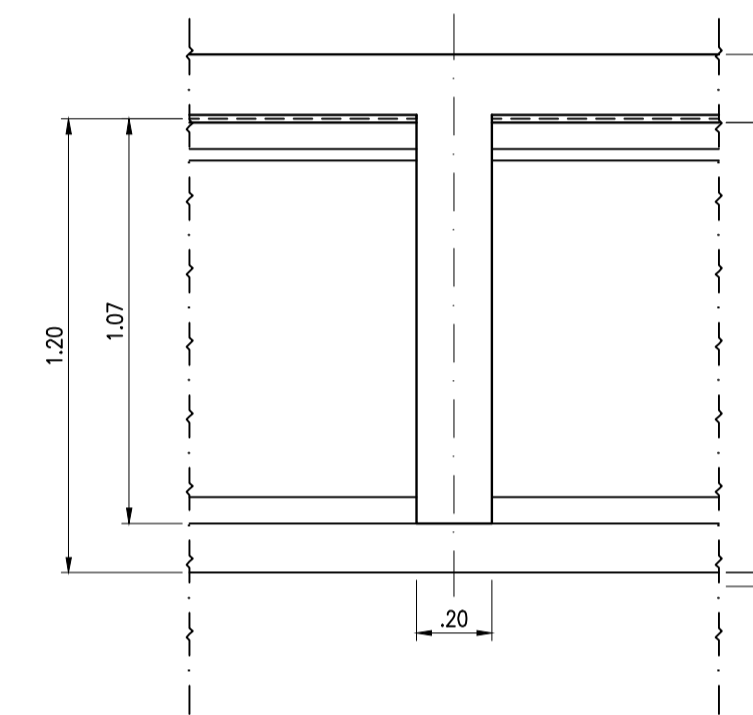


PARTICOLARE ARMATURA COPPELLA

SCALA 1:10

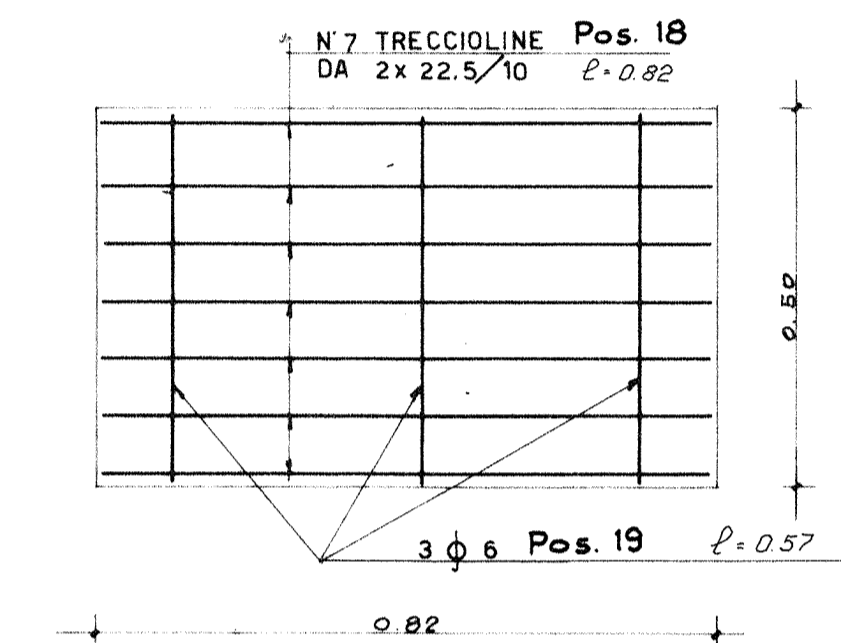


ARMATURA SOLETTA (IMP. DA 13.55 M)

SCALA 1:20

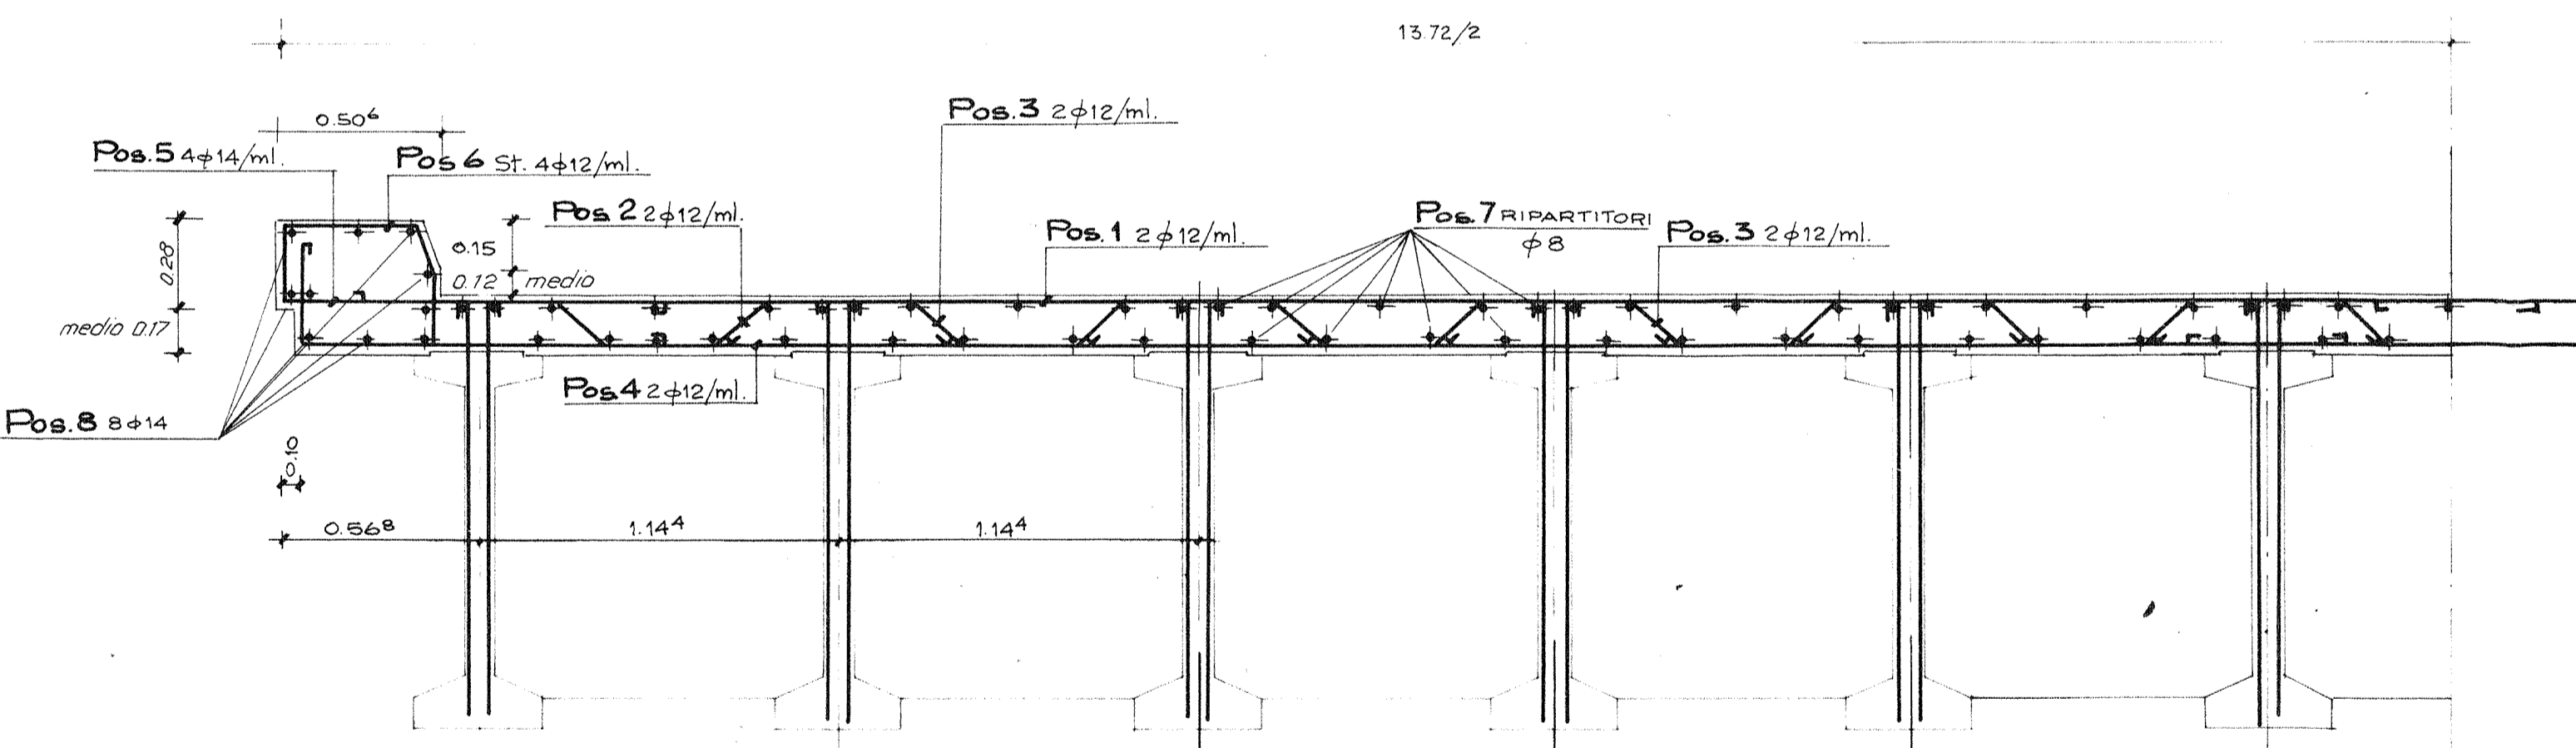


ARMATURA TRASVERSI (IMP. DA 13.55 M)

SCALA 1:20

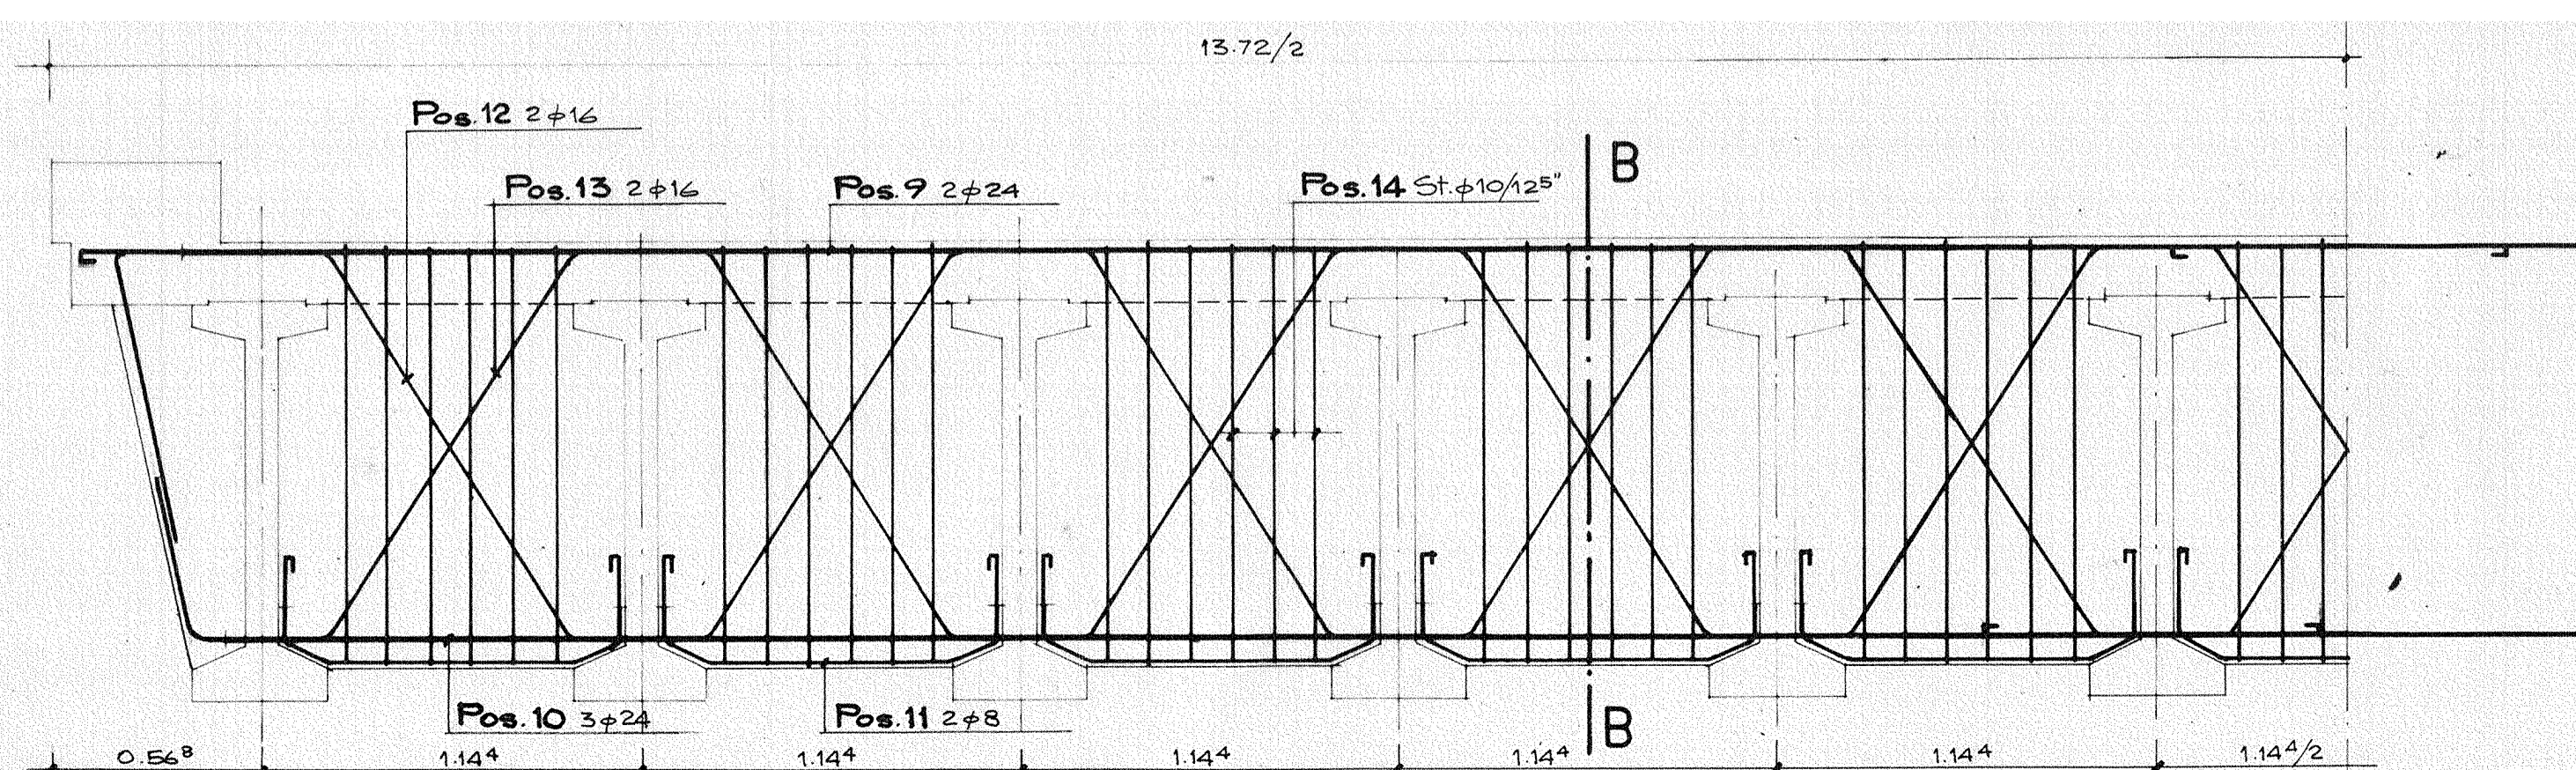


ARMATURA FORI SICURVIA

SCALA 1:10

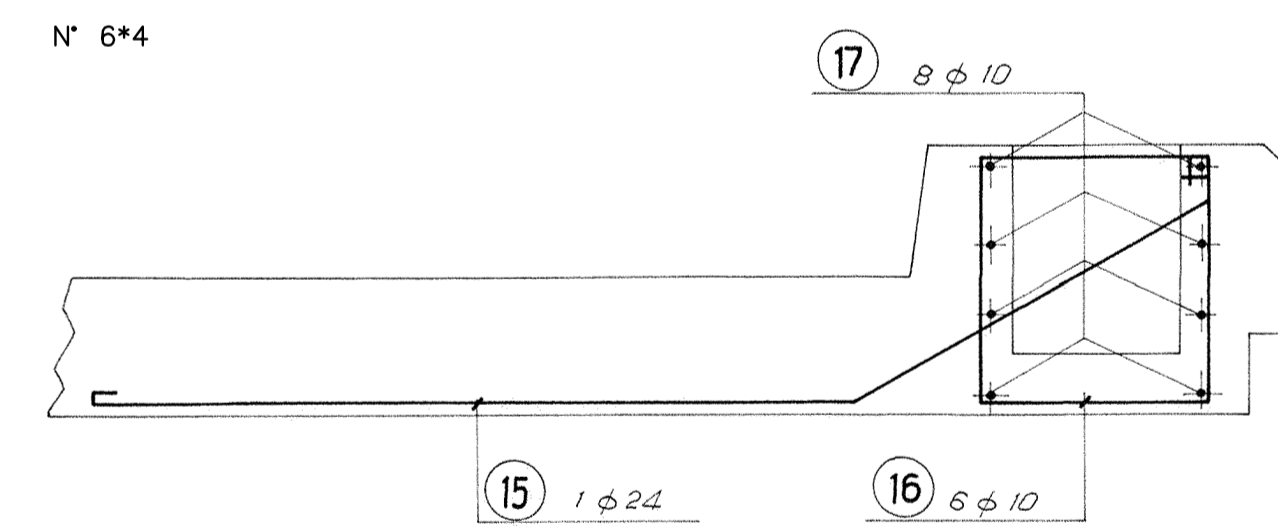

SEZIONE B-B

SCALA 1:20

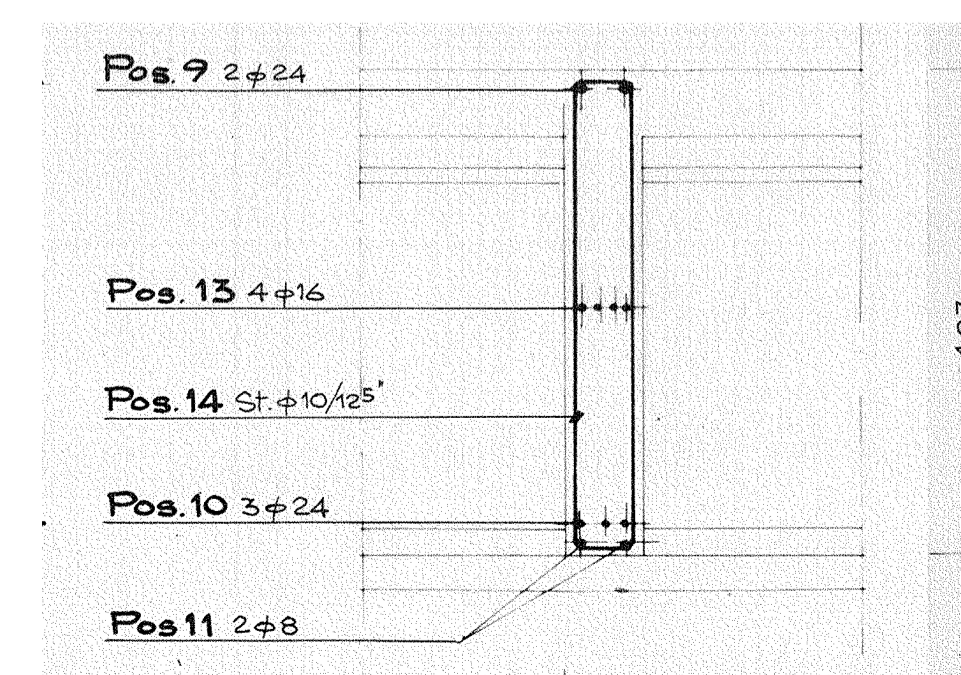

SOCIETA' PER AZIONI AUTOSTRADA DEL BRENNERO - TRENTO



ORDINE DEGLI INGEGNERI DELLA PROV. DI TRENTO
dott. Ing. ROBERTO BOSETTI
INSCRIZIONE ALBO N° 1027

IL RESPONSABILE DEL PROCEDIMENTO
dott. Ing. Roberto Bosetti

autostrada del brennero

PROGETTO DEFINITIVO PER LA REALIZZAZIONE DELLA TERZA CORSIA NEL TRATTO COMPRESO TRA VERONA NORD (KM 223) E L'INTERSEZIONE CON L'AUTOSTRADA A1 (KM 314)

A1	LOTTO 2 - dal km 223+100 al km 230+717
4.4.2.2.	INTERVENTI SULLE OPERE D'ARTE Sottopasso svincolo stazione Verona Nord (pr km 225+372) Disegni - Stato attuale: soletta e traversi

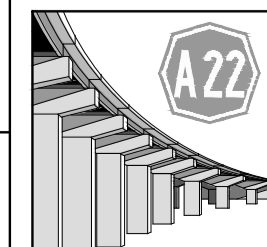0	MAR. 2021	EMISSIONE	M. CLEMENTEL	M. ZINI	C. COSTA
REVISIONE:	DATA:	DESCRIZIONE:	REDAZIONE:	VERIFICA:	APPROVAZIONE:
DATA PROGETTO:	LUGLIO 2009			DIREZIONE TECNICA GENERALE	
NUMERO PROGETTO:	31/09			ORDINE DEGLI INGEGNERI DELLA PROV. DI BOLZANO N. 881 INGENIEURKAMMER DER PROVINZ BOZEN	