



PIANTA IMPALCATO  
SCALA 1:100

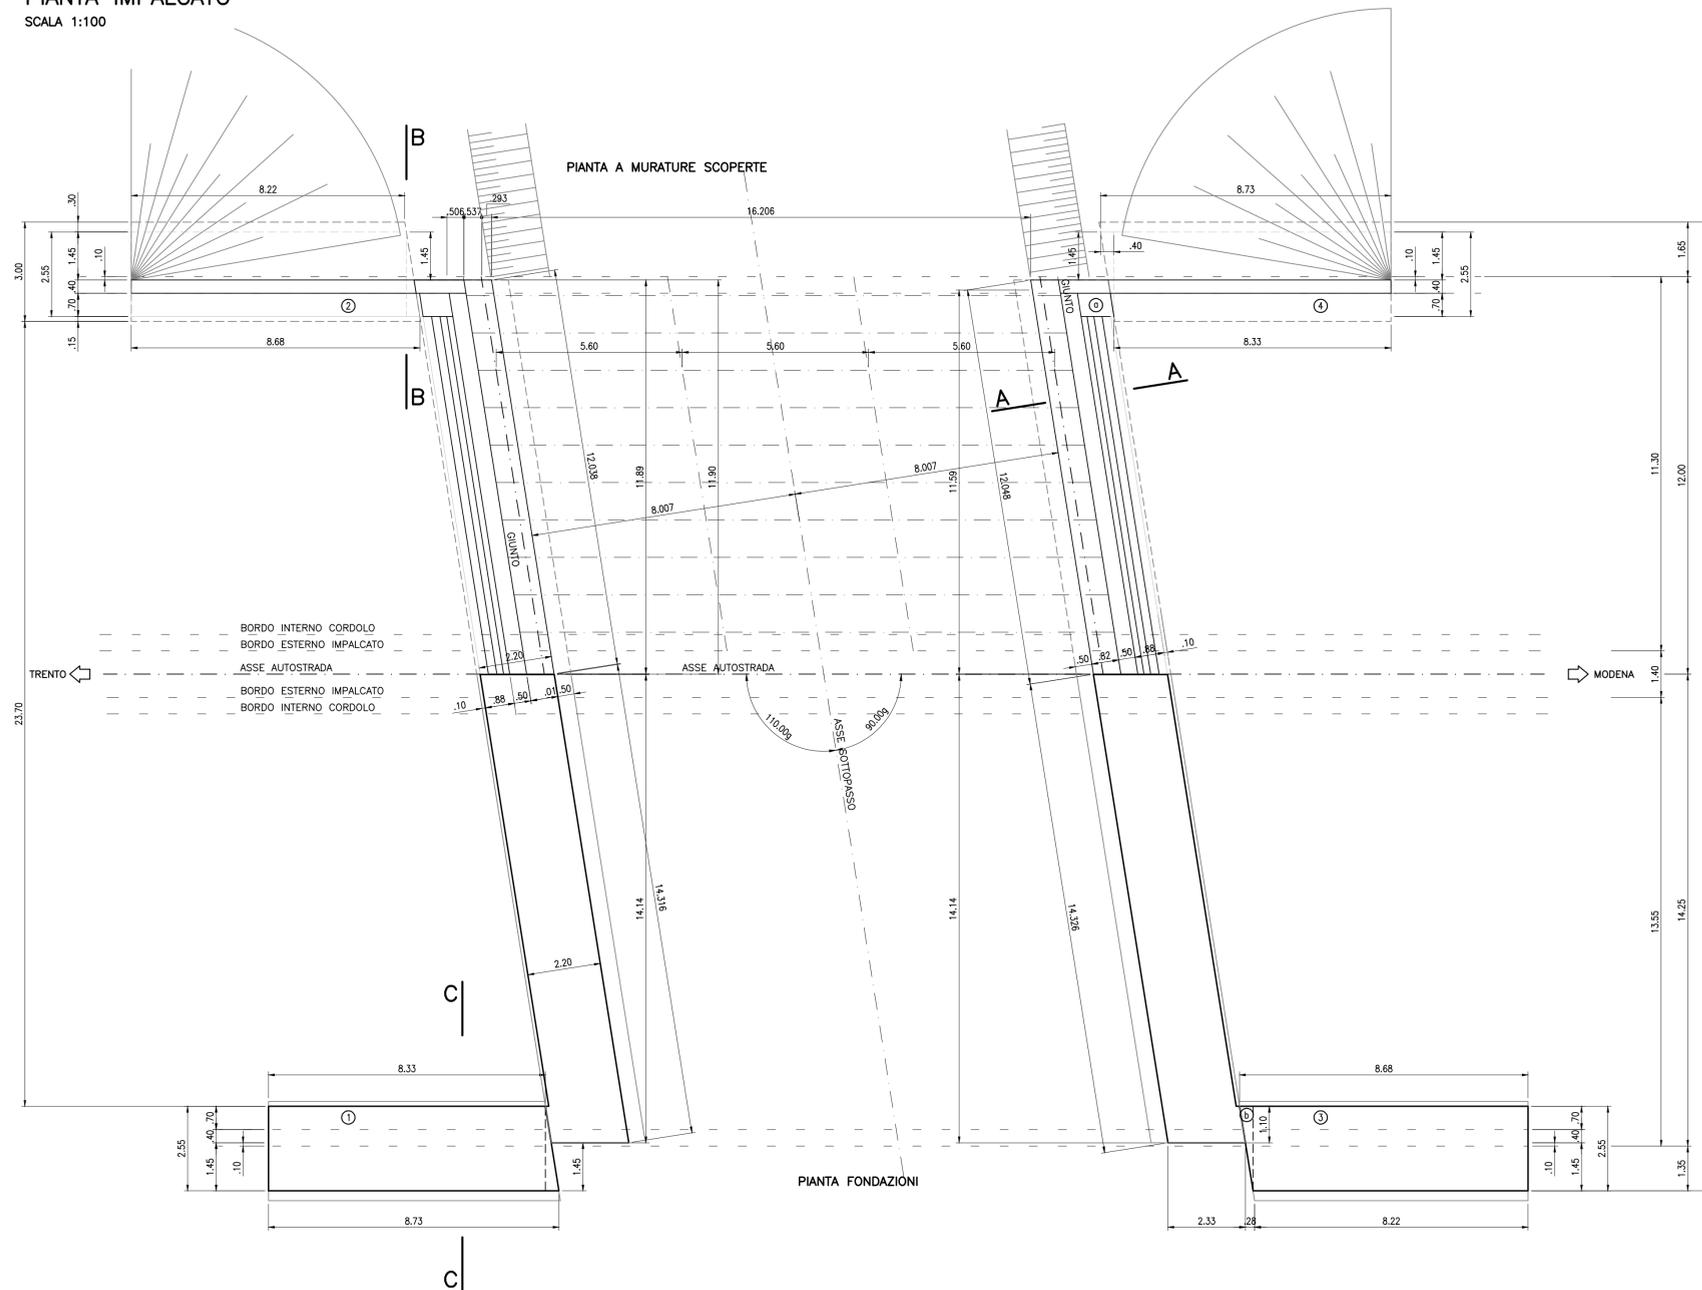


PARTICOLARE RISVOLTI:


SEZIONE A-A  
SCALA 1:50

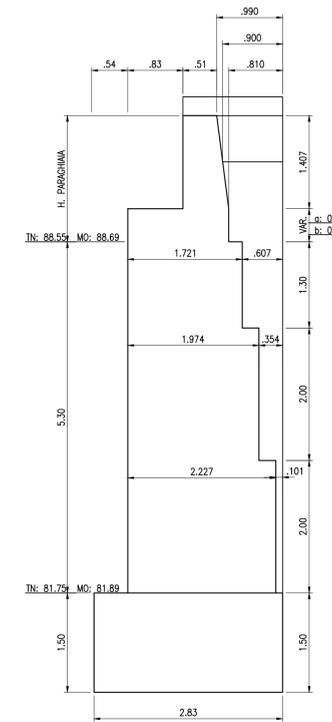


SEZIONE B-B  
SCALA 1:50

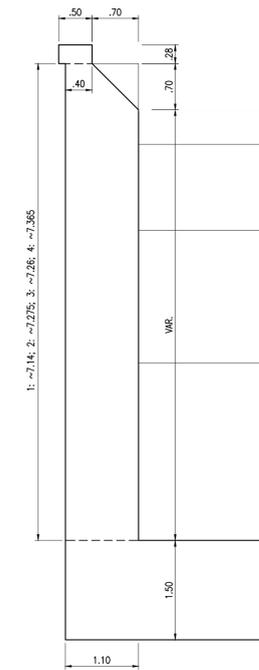


MURO ANDATORE (SEZIONE C-C)  
SCALA 1:100

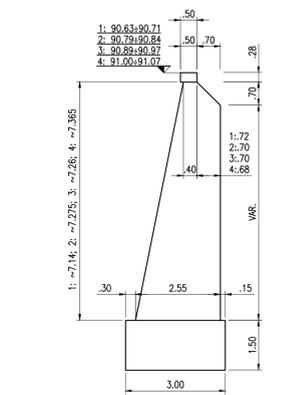


ARMATURA FORI SICURVIA  
SCALA 1:20

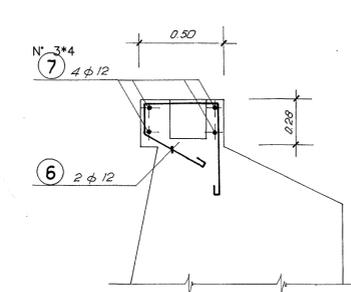

ARMATURA PARAGHIAIA  
SCALA 1:50

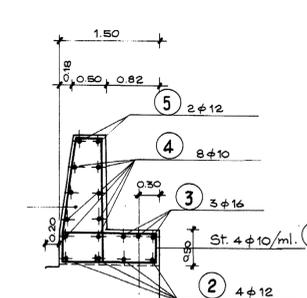

PROSPETTO PARAGHIAIA  
SCALA 1:50

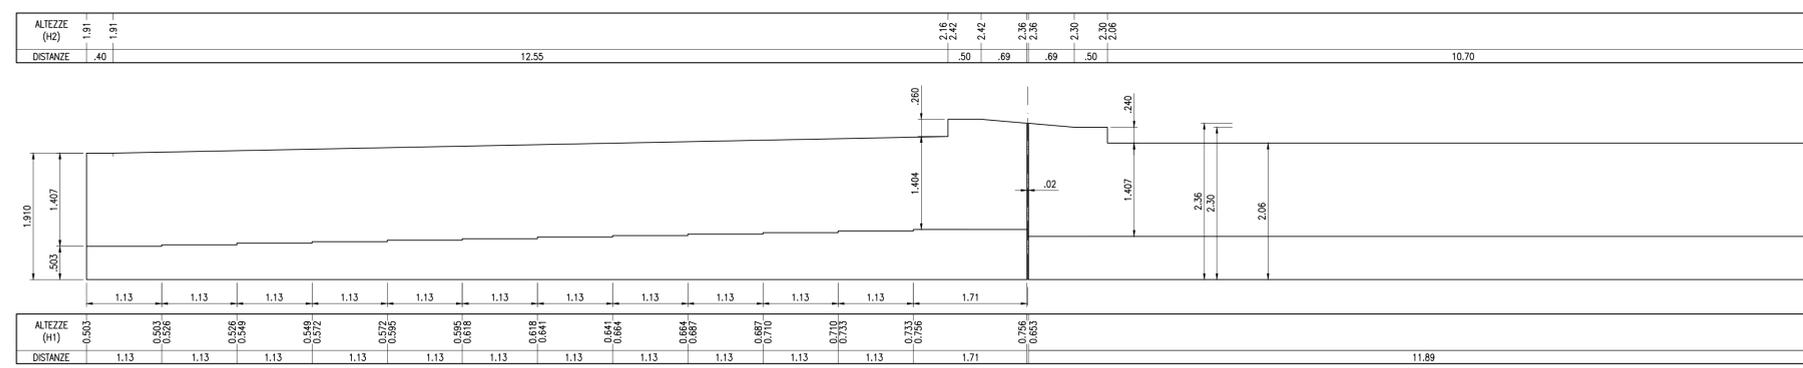

SOCIETA' PER AZIONI AUTOSTRADA DEL BRENNERO - TRENTO

ORDINE DEGLI INGEGNERI DELLA PROV. DI TRENTO  
dott.ing. ROBERTO BOSETTI  
INSCRIZIONE ALBO N° 1027

# autostrada del brennero

PROGETTO DEFINITIVO PER LA REALIZZAZIONE DELLA TERZA CORSIA NEL TRATTO COMPRESO TRA VERONA NORD (KM 223) E L'INTERSEZIONE CON L'AUTOSTRADA A1 (KM 314)

<b>A1</b>	LOTTO 2 - dal km 223+100 al km 230+717
<b>4.4.2.3.</b>	INTERVENTI SULLE OPERE D'ARTE Sottopasso svincolo stazione Verona Nord (pr km 225+372) Disegni - Stato attuale: spalle e muri

0	MAR. 2021	EMISSIONE	M. CLEMENTEL	M. ZINI	C. COSTA
REVISIONE:	DATA:	DESCRIZIONE:	REDAZIONE:	VERIFICA:	APPROVAZIONE:
DATA PROGETTO:	LUGLIO 2009			<b>DIREZIONE TECNICA GENERALE</b>	
NUMERO PROGETTO:	31/09			<b>DIREZIONE TECNICA GENERALE</b>	