




PILA P1 SEZIONE 1-1 1:100

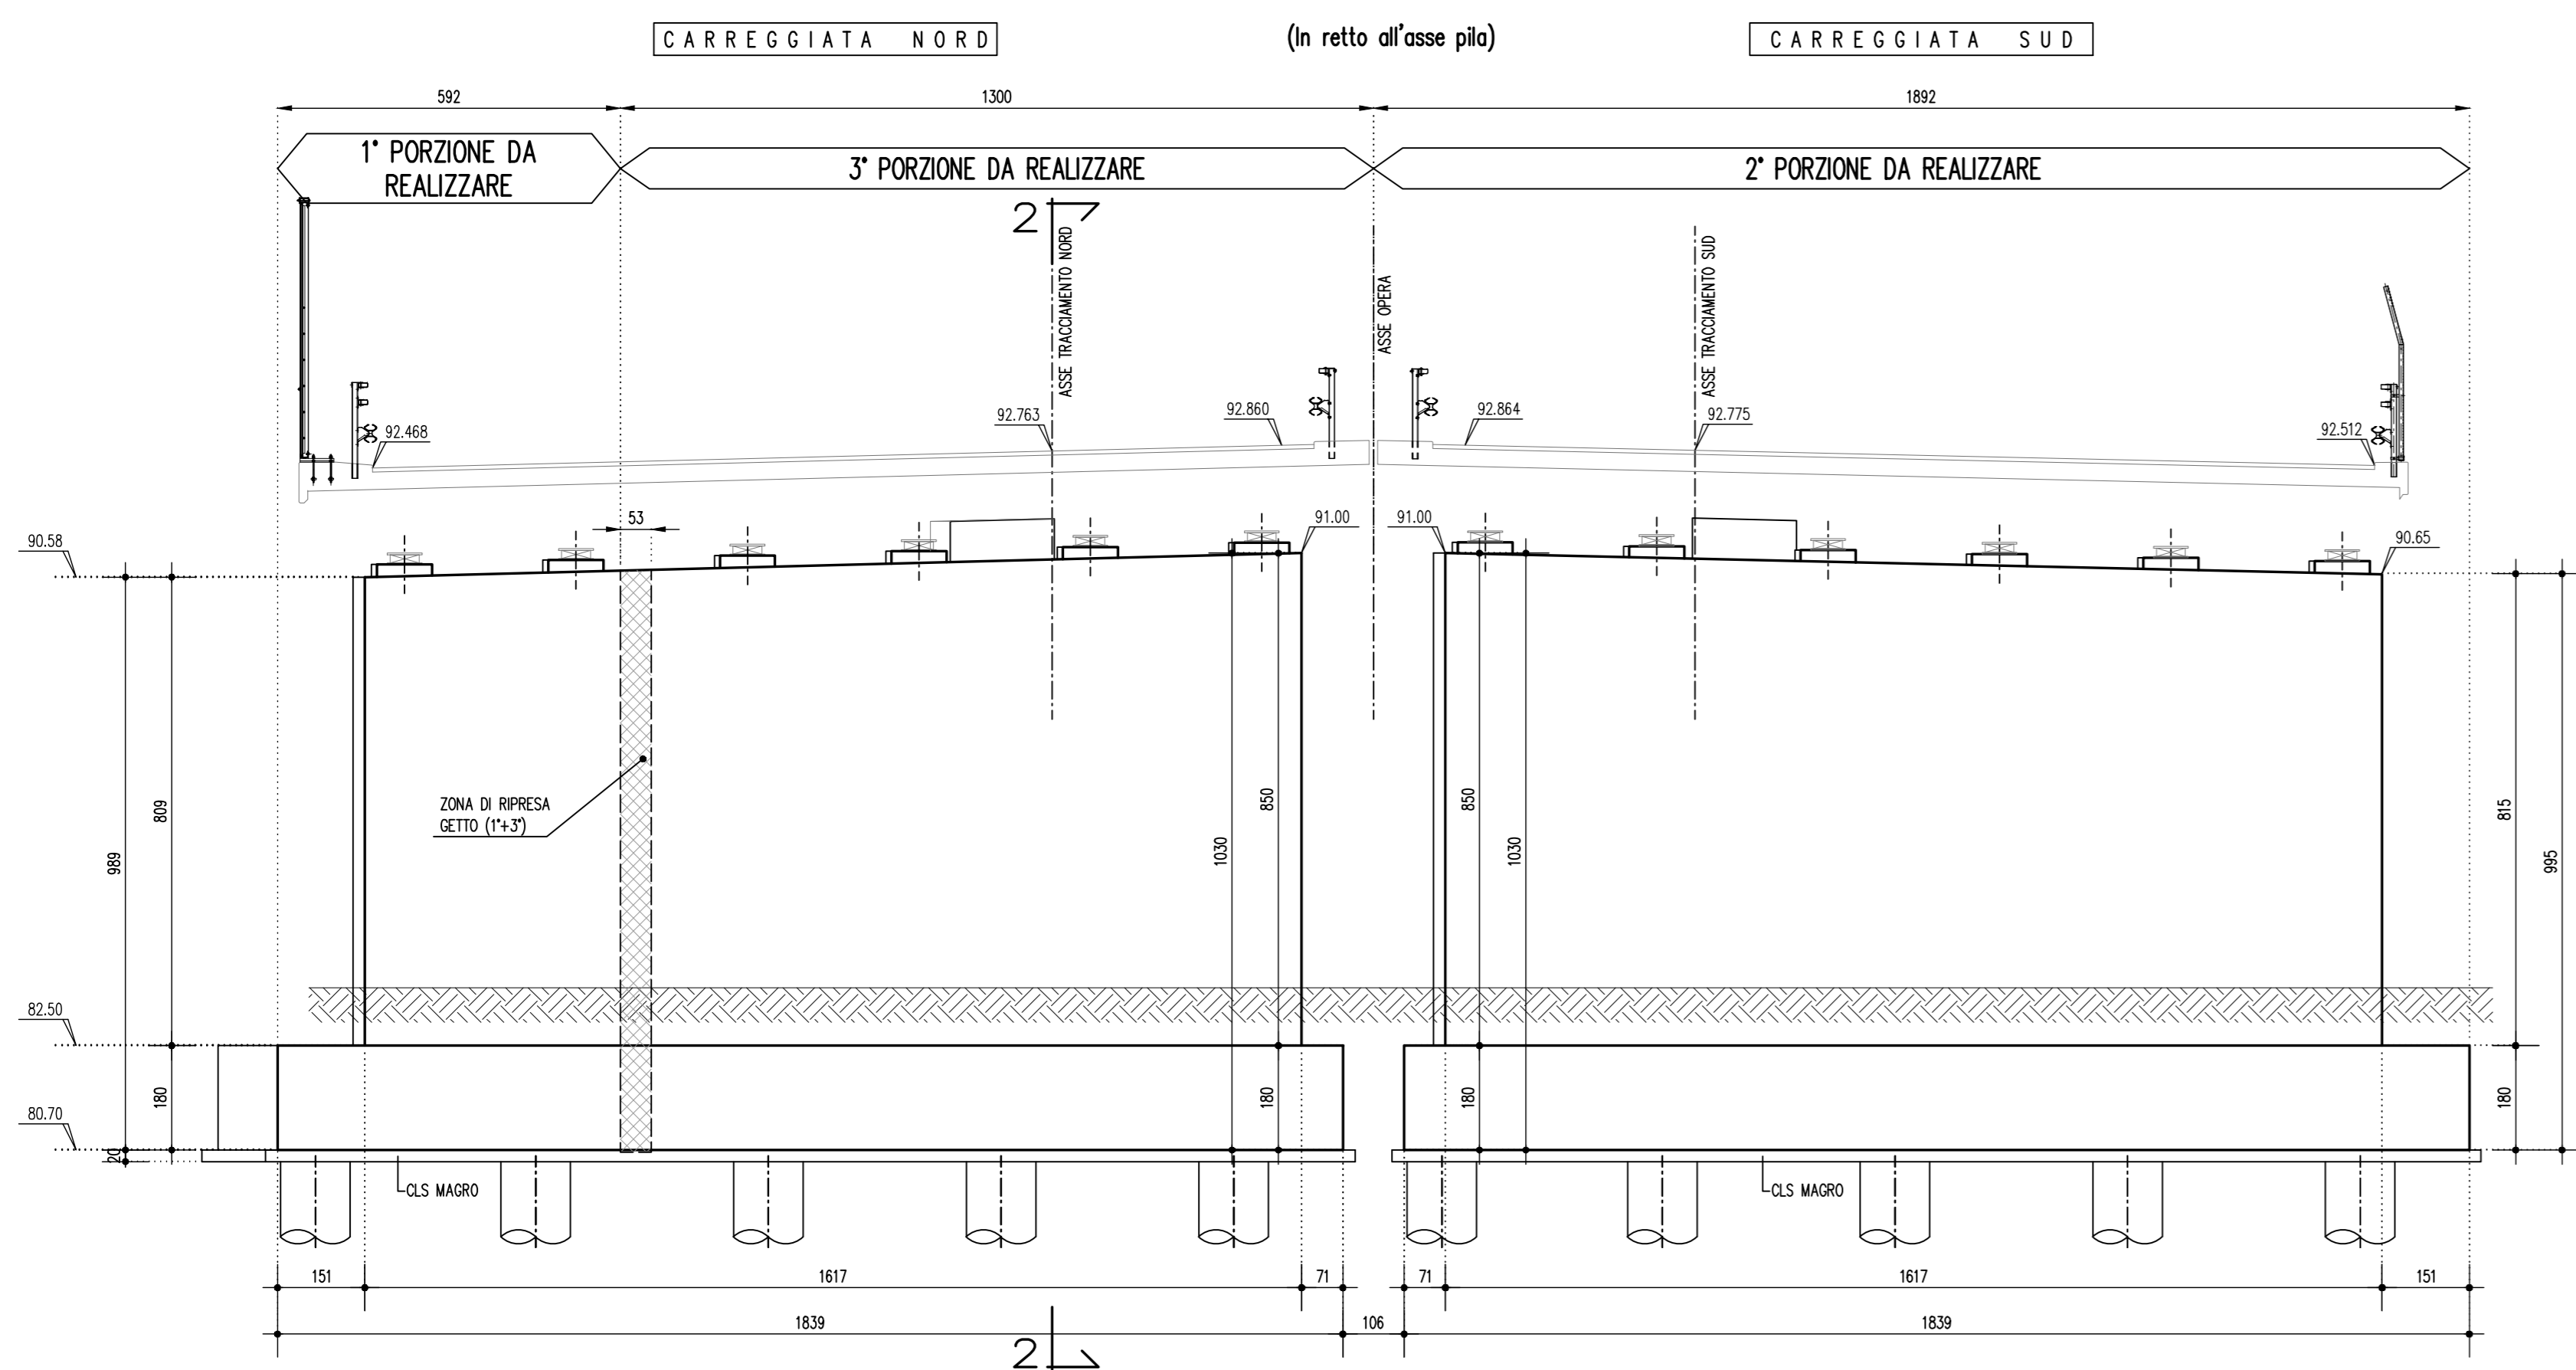


PILA P1 SEZIONE 2-2 1:100

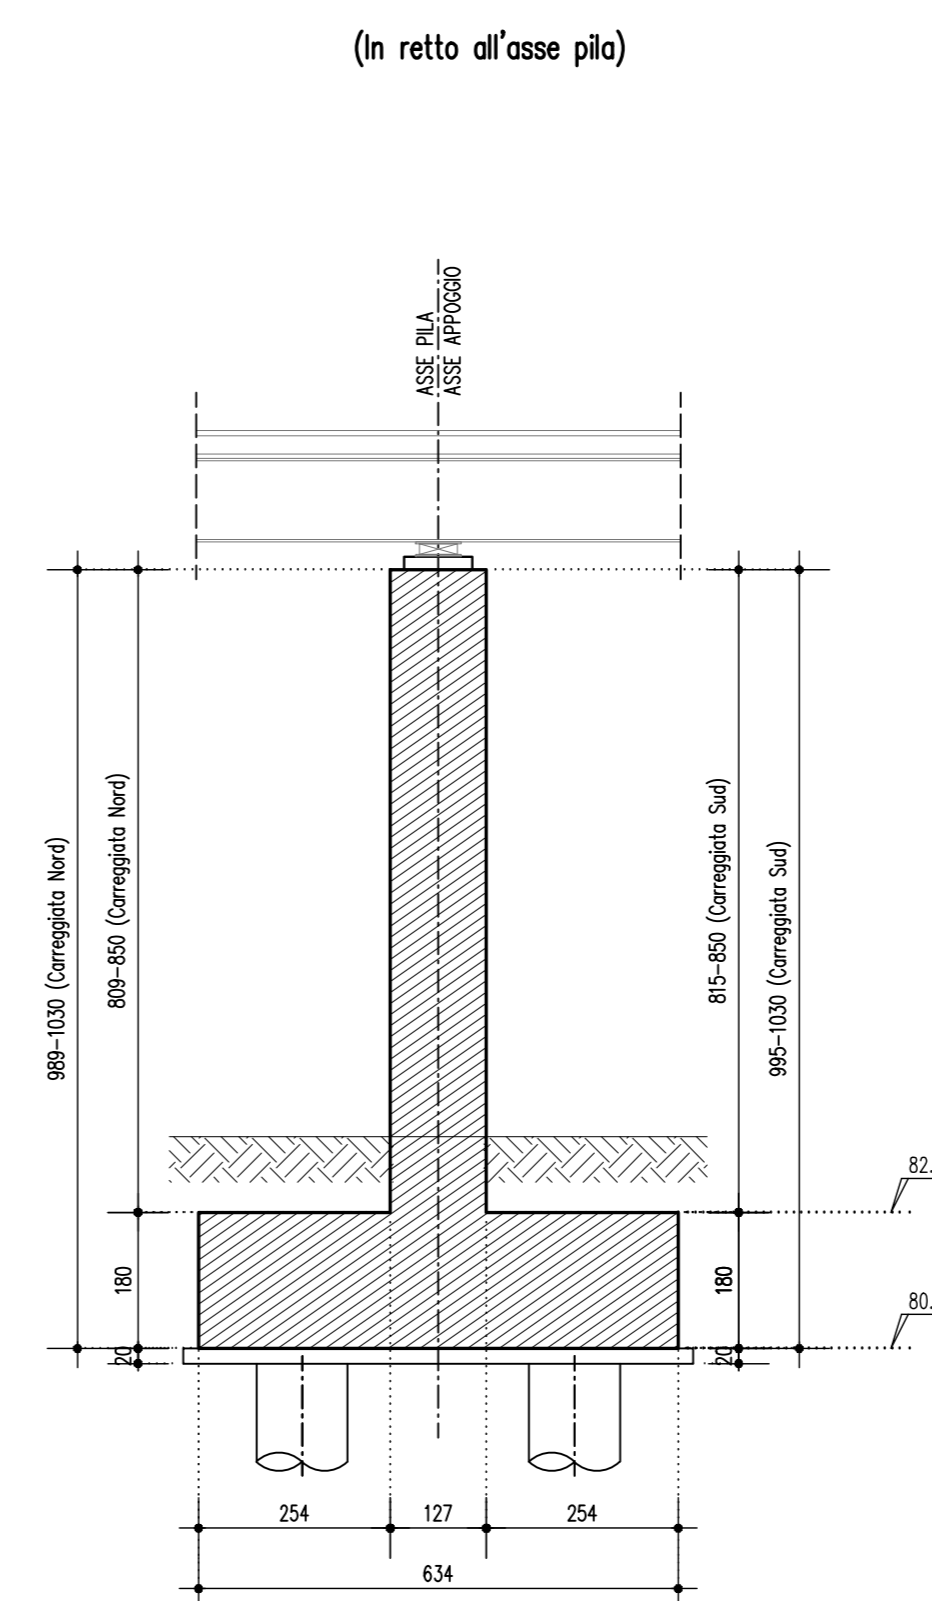

PILA P2 SEZIONE 1-1 1:100

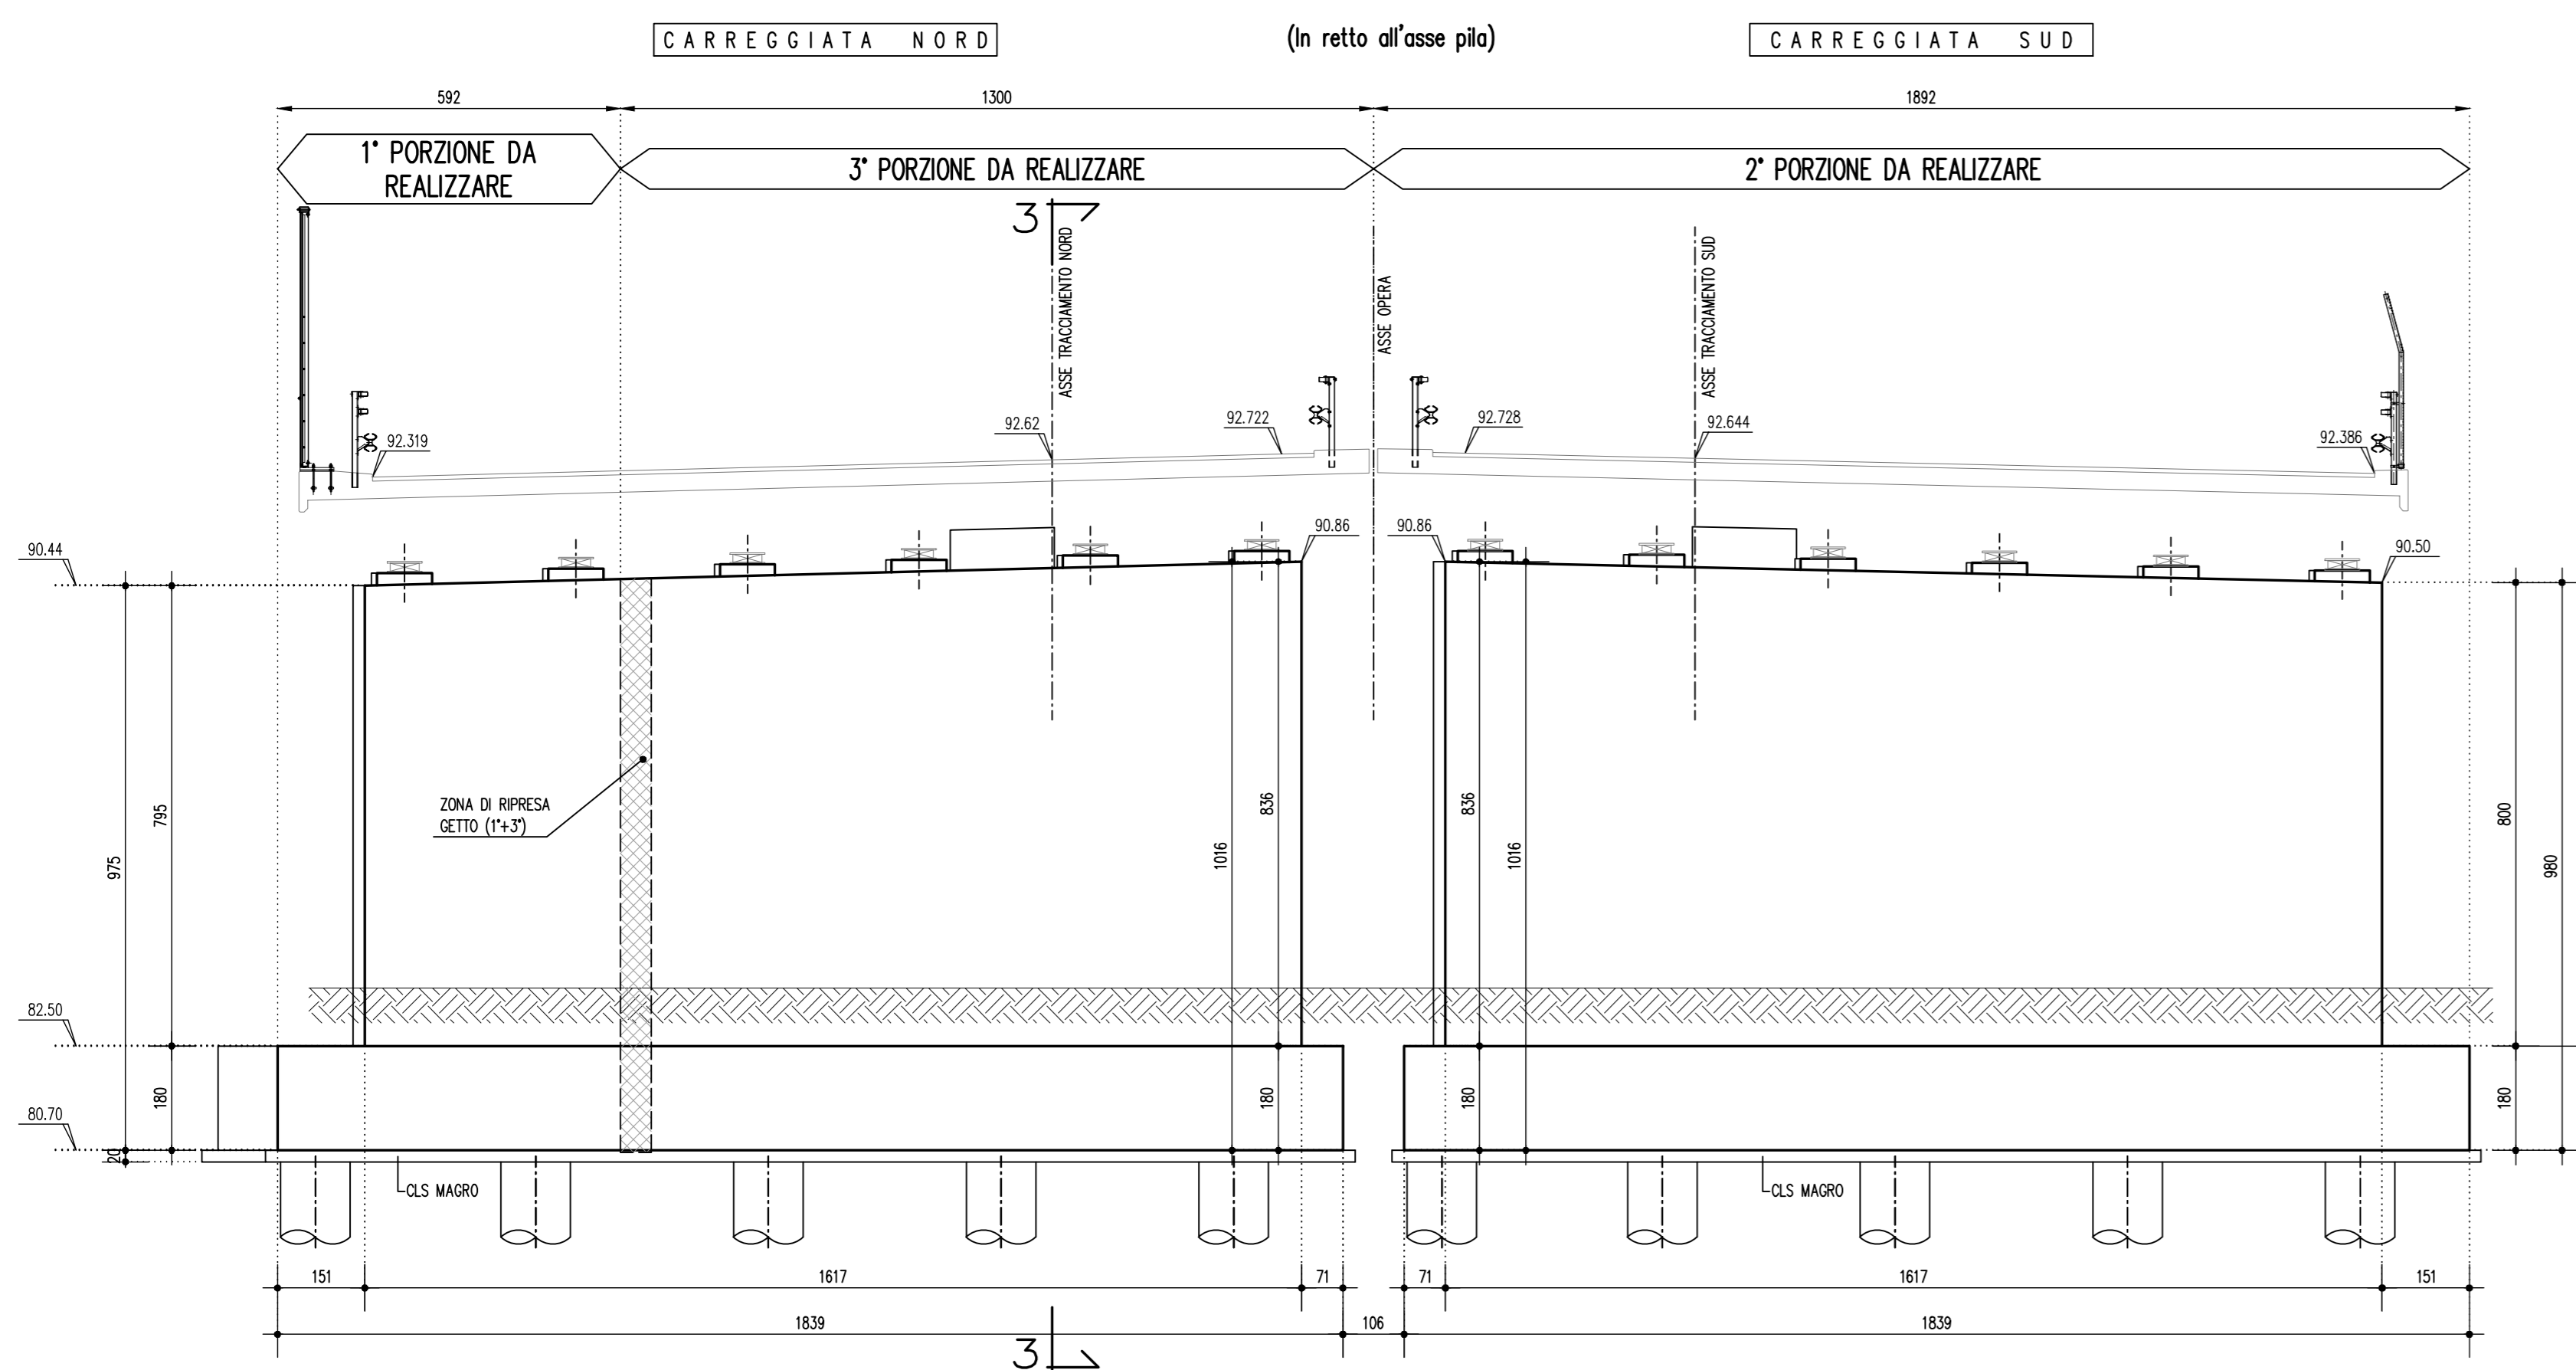

PILA P2 SEZIONE 3-3 1:100

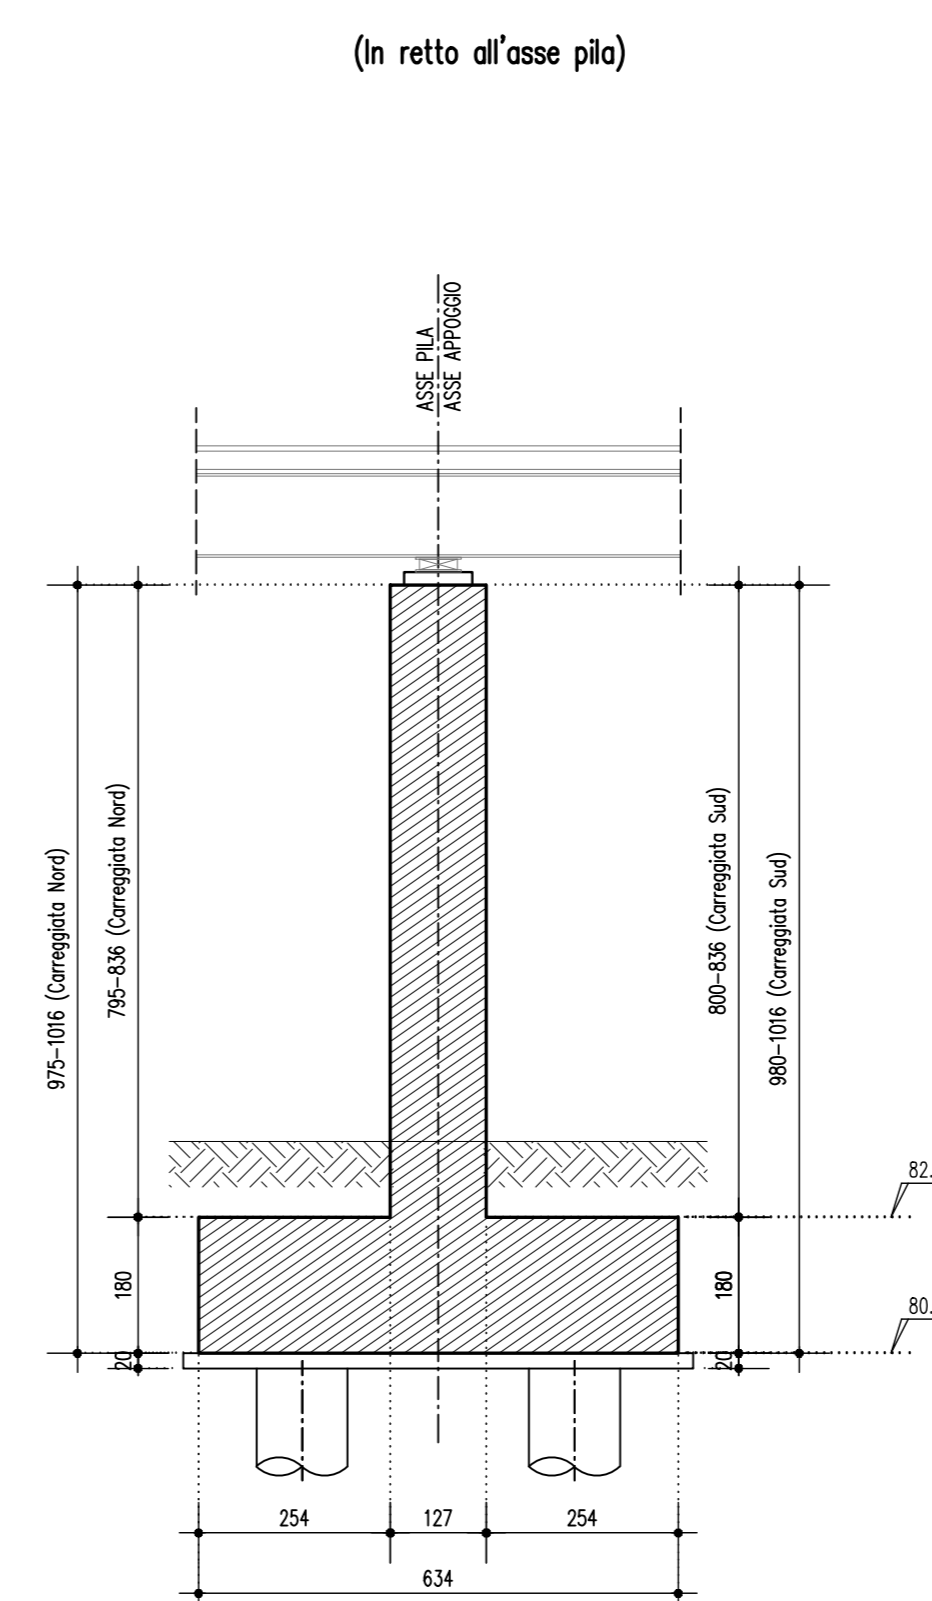

NOTA GENERALE

Per le note generali e le prescrizioni dei materiali vedere elaborato A1_04_05:03_01.

SOCIETA' PER AZIONI AUTOSTRADA DEL BRENNERO - TRENTO

ORDINE DEGLI INGEGNERI DELLA PROV. DI TRENTO
 dott.ing. ROBERTO BOSETTI
 INSCRIZIONE ALBO N° 1027

IL RESPONSABILE DEL PROCEDIMENTO
 dott. ing. Roberto Bosetti

autostrada del brennero

PROGETTO DEFINITIVO PER LA REALIZZAZIONE DELLA TERZA CORSIA NEL TRATTO COMPRESO TRA VERONA NORD (KM 223) E L'INTERSEZIONE CON L'AUTOSTRADA A1 (KM 314)

A1 LOTTO 2 - dal km 223+100 al km 230+717

INTERVENTI SULLE OPERE D'ARTE
 Sottopasso F.S. Venezia-Milano (pr km 225+706)
 Disegni
 Pile: cassettera

REVISIONE: 0 MAR. 2021 EMISSIONE: PRADELLI M. ZINI C. COSTA
 DATA PROGETTO: LUGLIO 2009 DESCRIZIONE: REDAZIONE: VERIFICA: APPROVAZIONE:

IL DIRETTORE TECNICO GENERALE E PRODOTTORE

NUMERO PROGETTO: DIREZIONE TECNICA GENERALE

ORDINE DEGLI INGEGNERI DELLA PROV. DI BOLZANO
 Ing. CARLO COSTA
 N. 881
 INGEGNERKAMMER DER PROVINZ BOZEN