




PIANTA FONDAZIONI 1:100

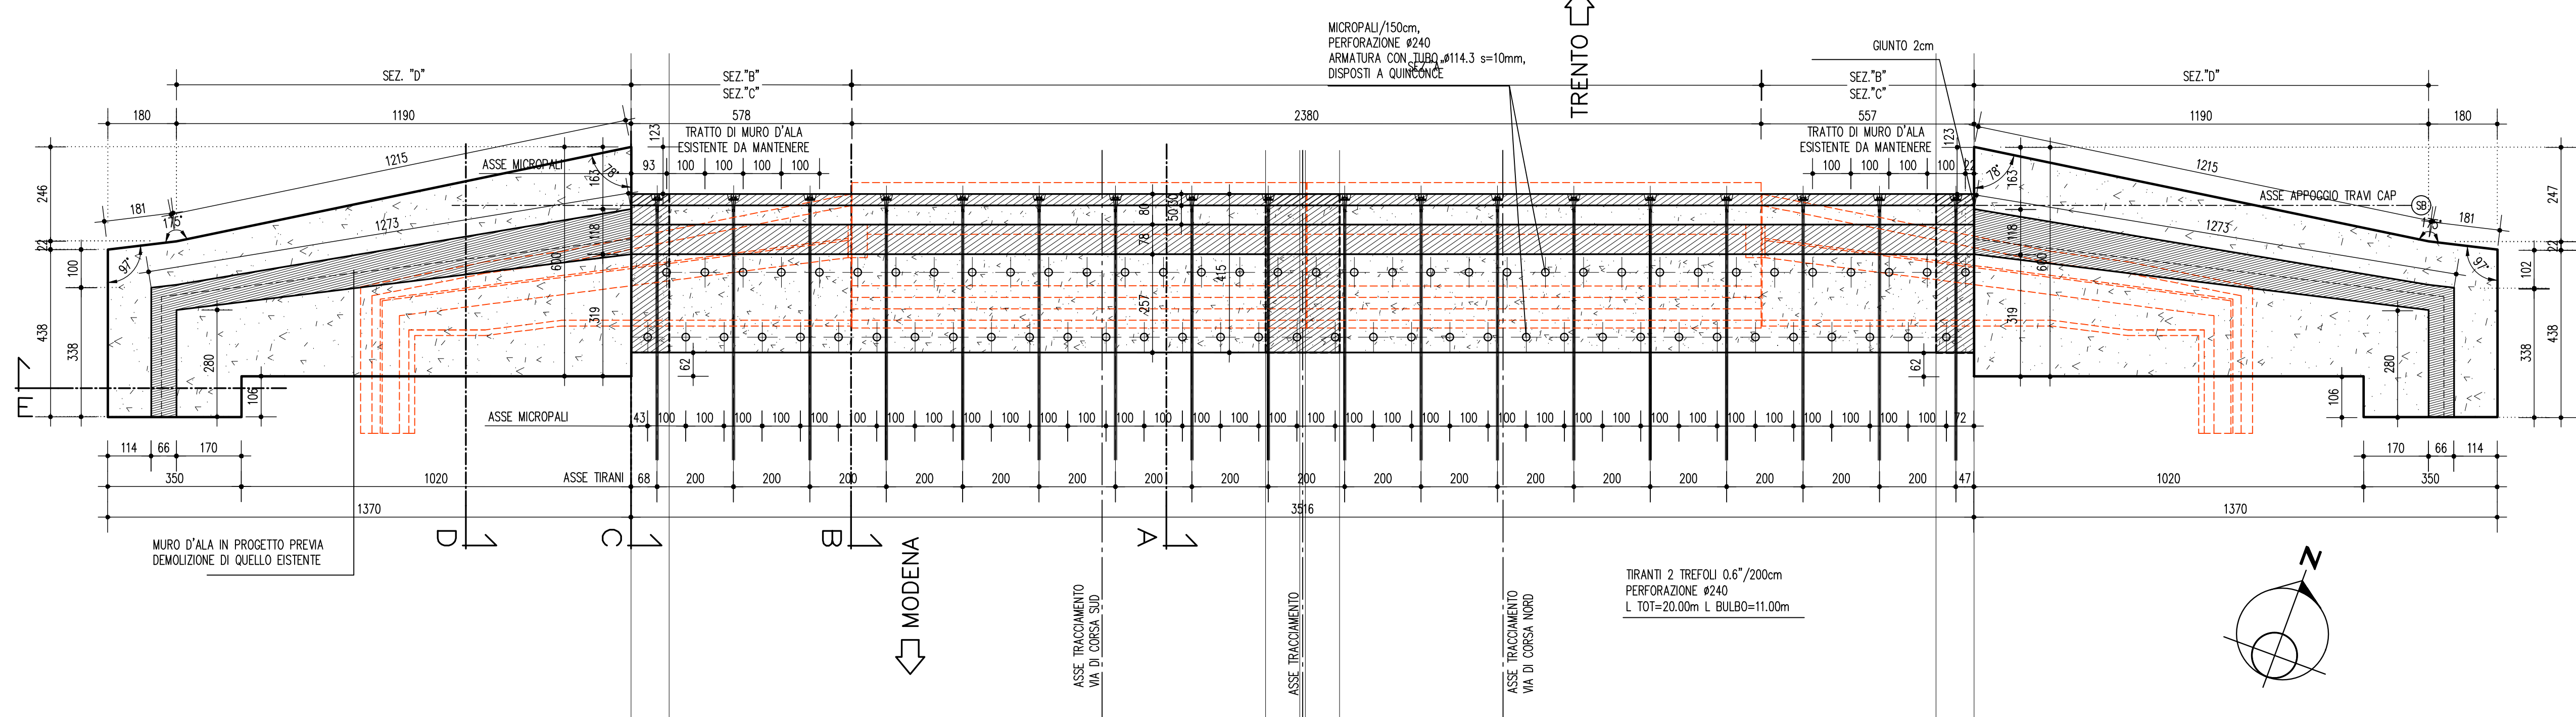


PROSPETTO SPALLA B LATO MODENA 1:100

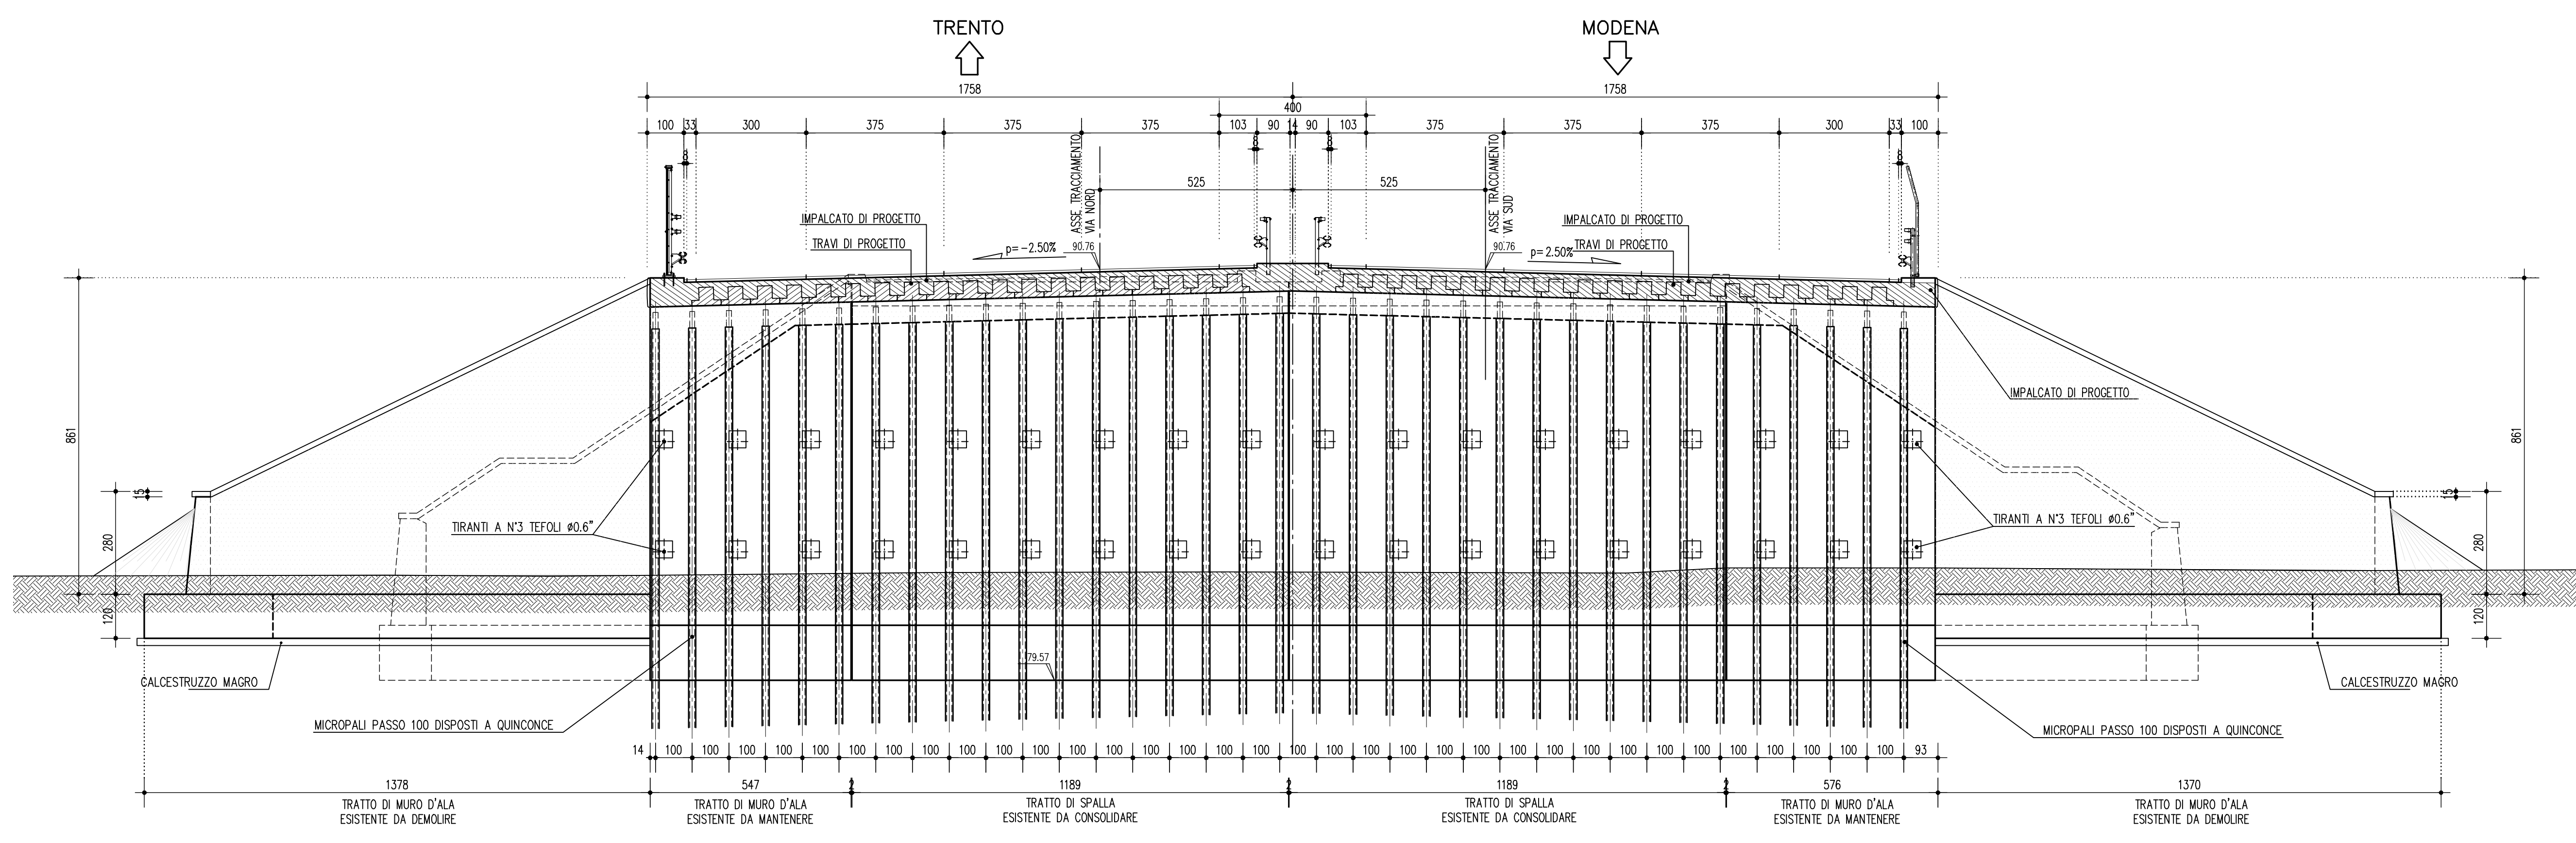


SEZIONE E-E 1:50

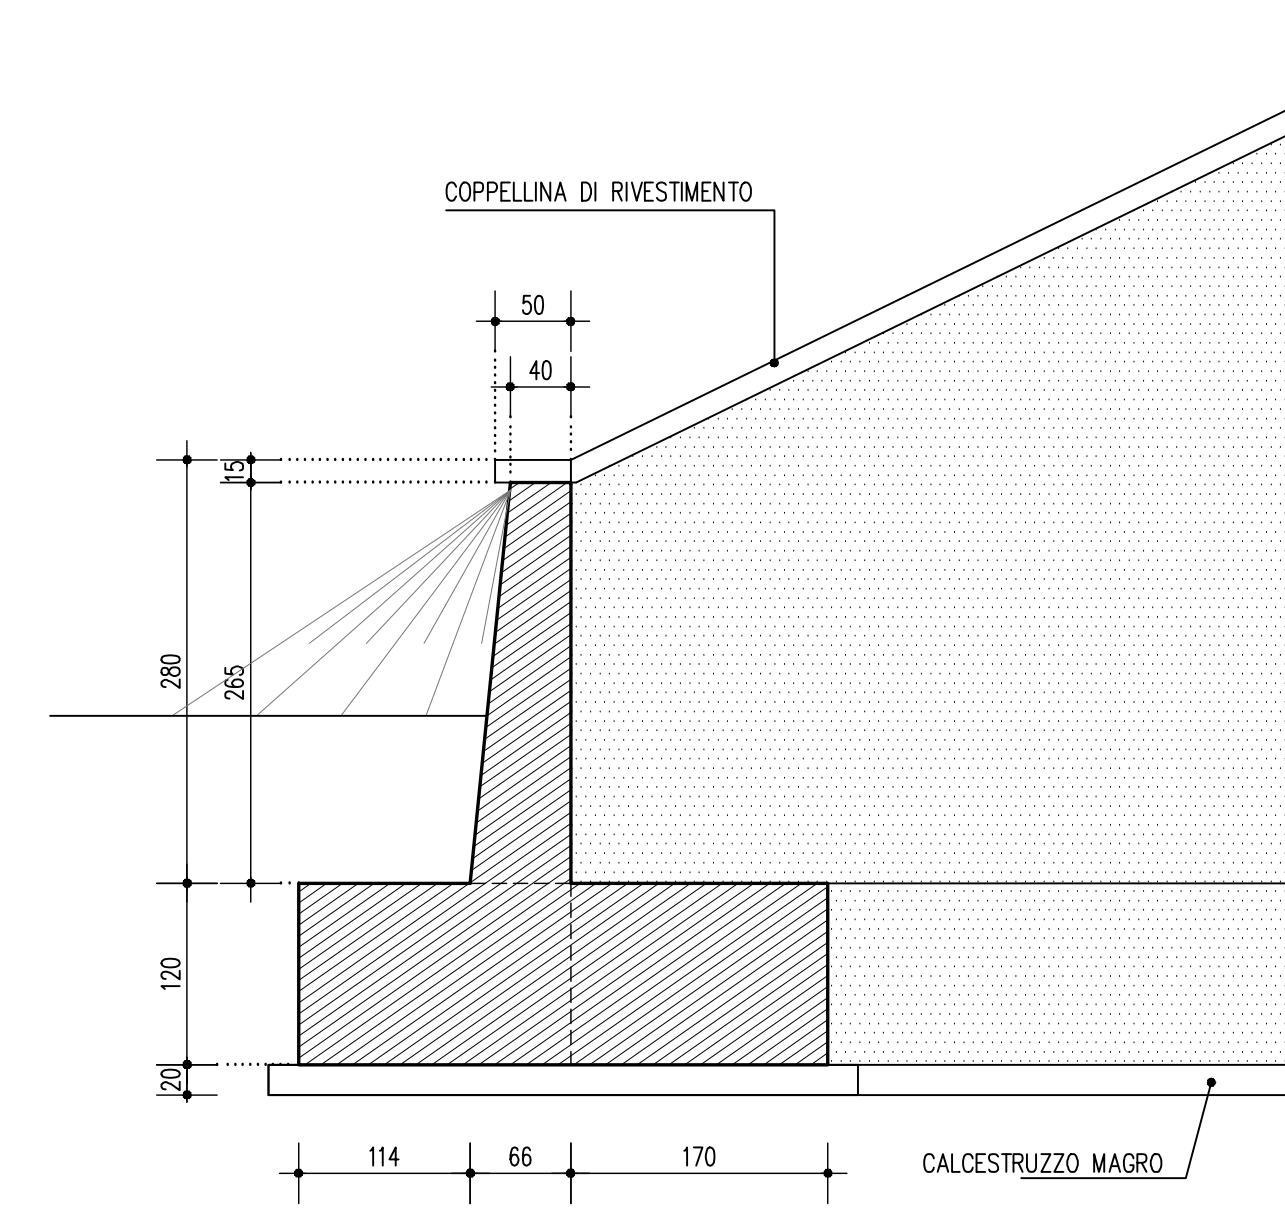


SEZIONE A-A 1:50

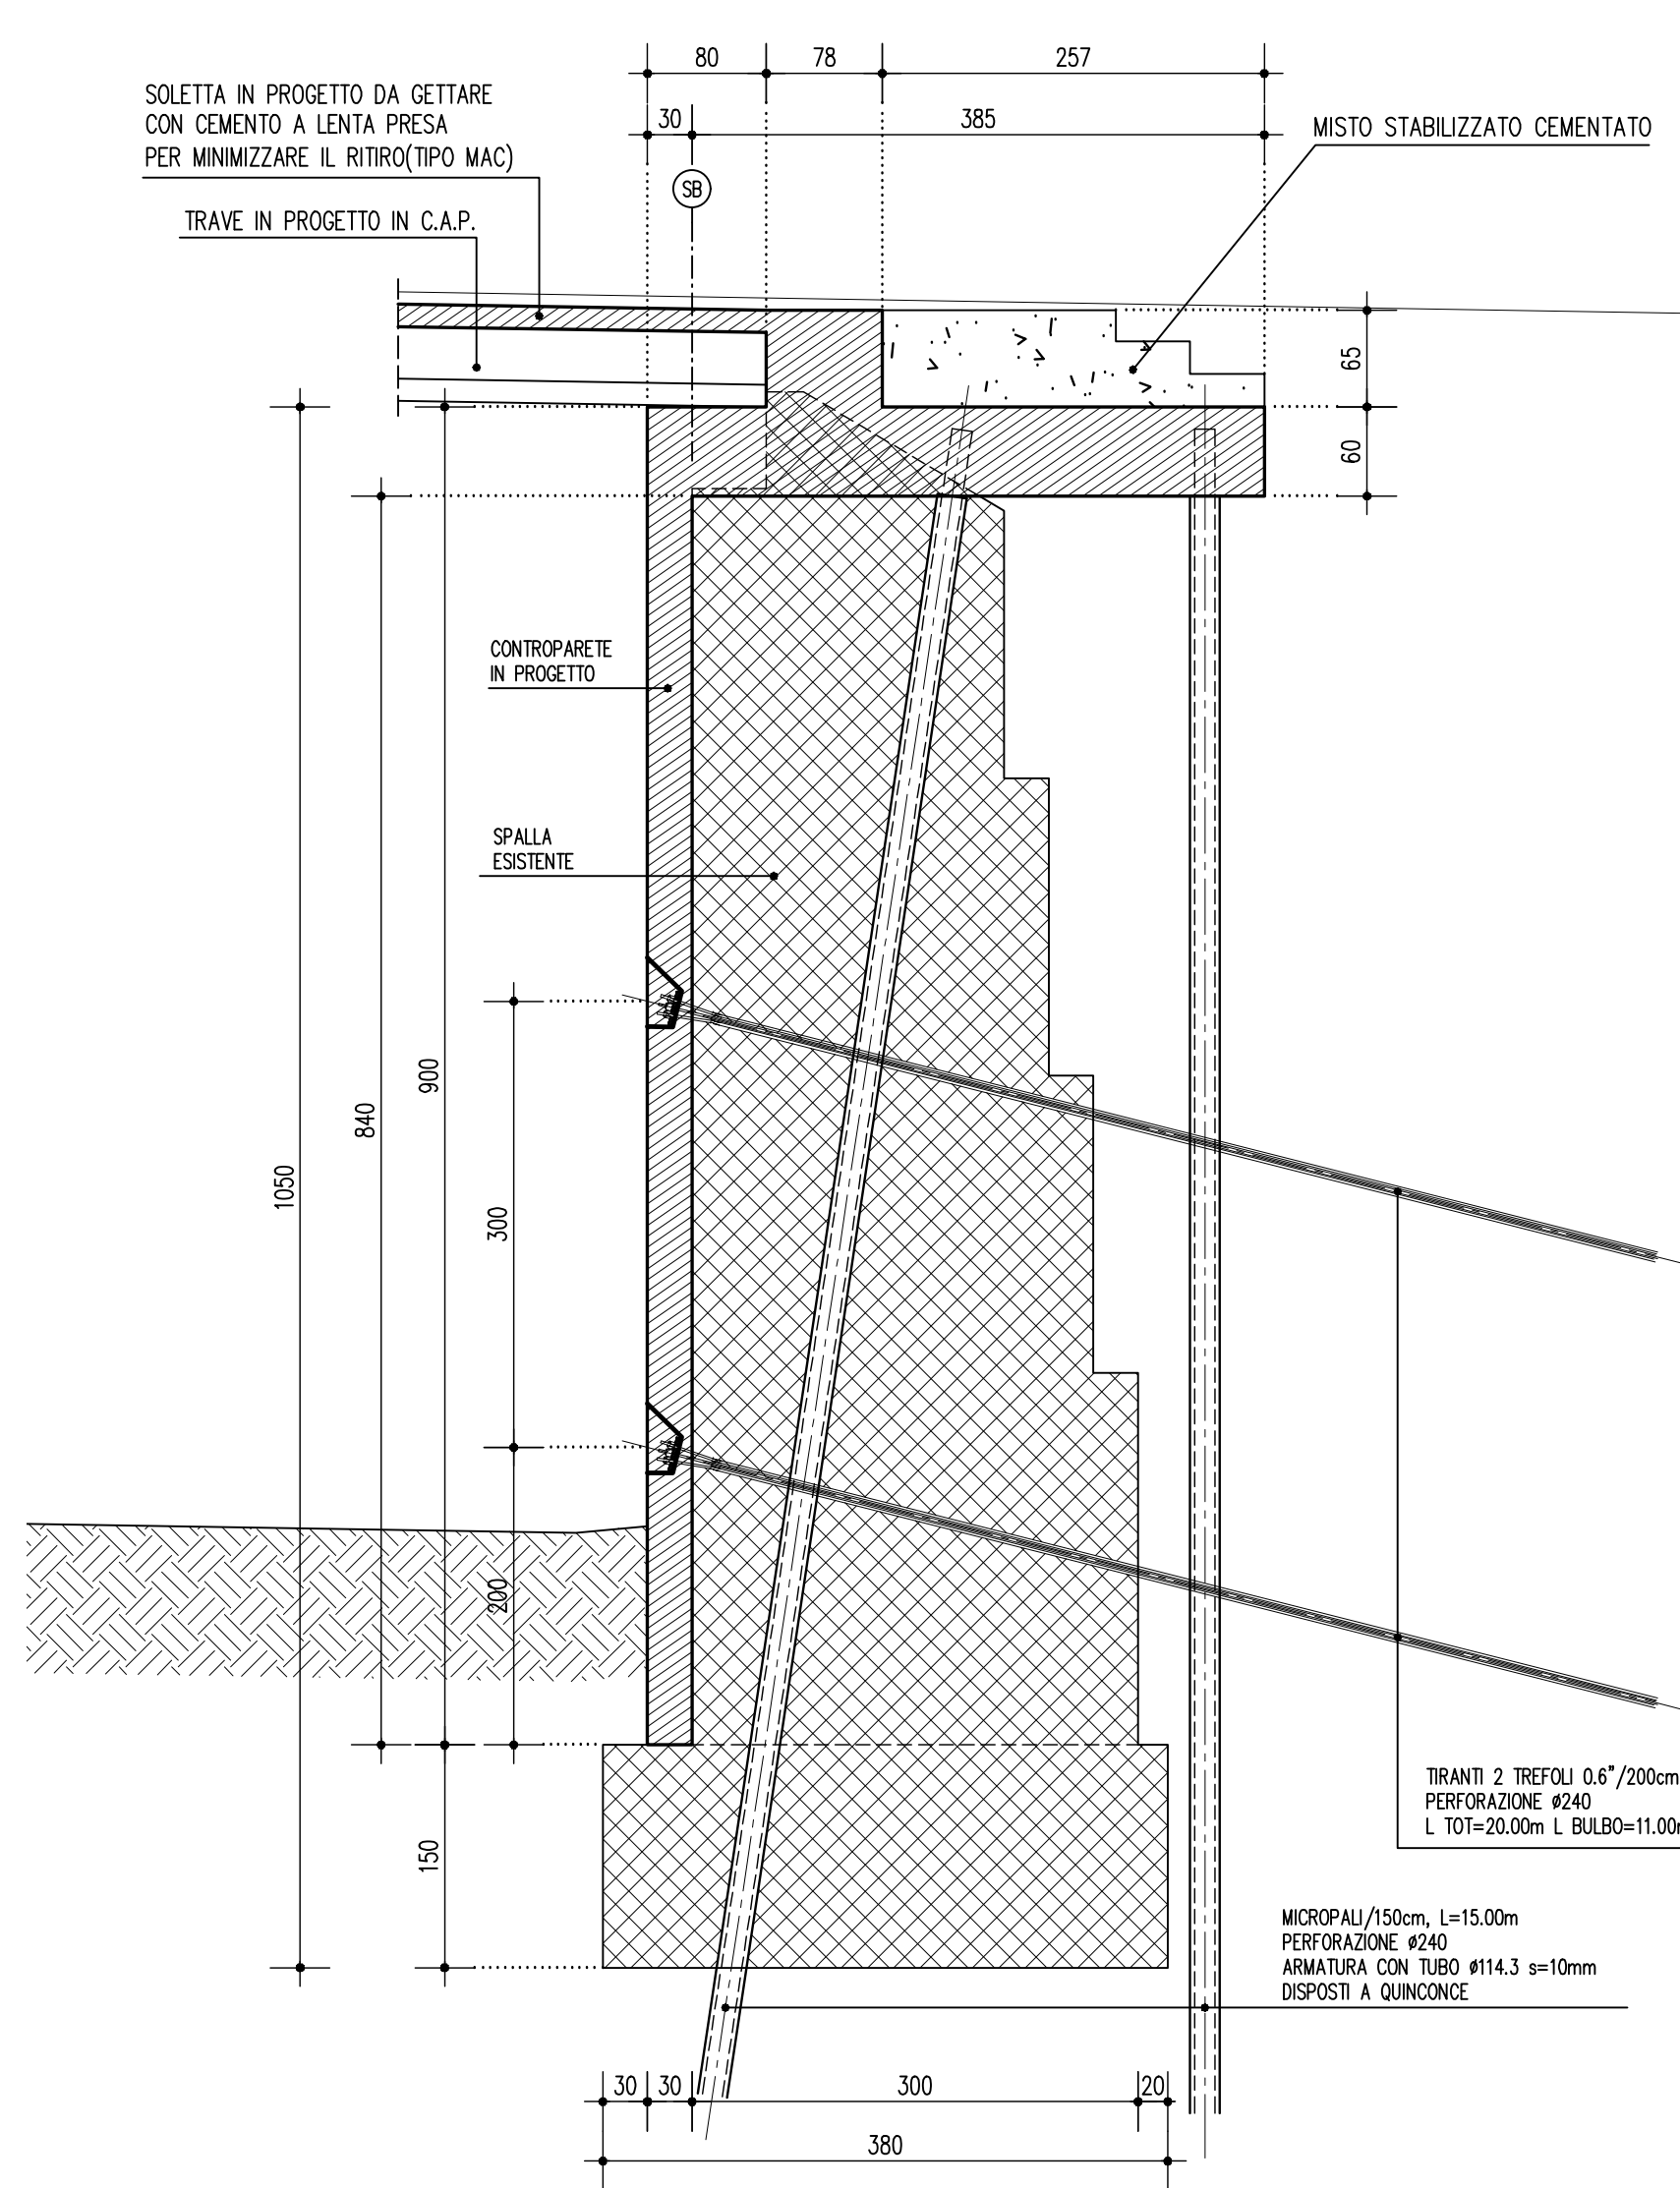


SEZIONE B-B 1:50

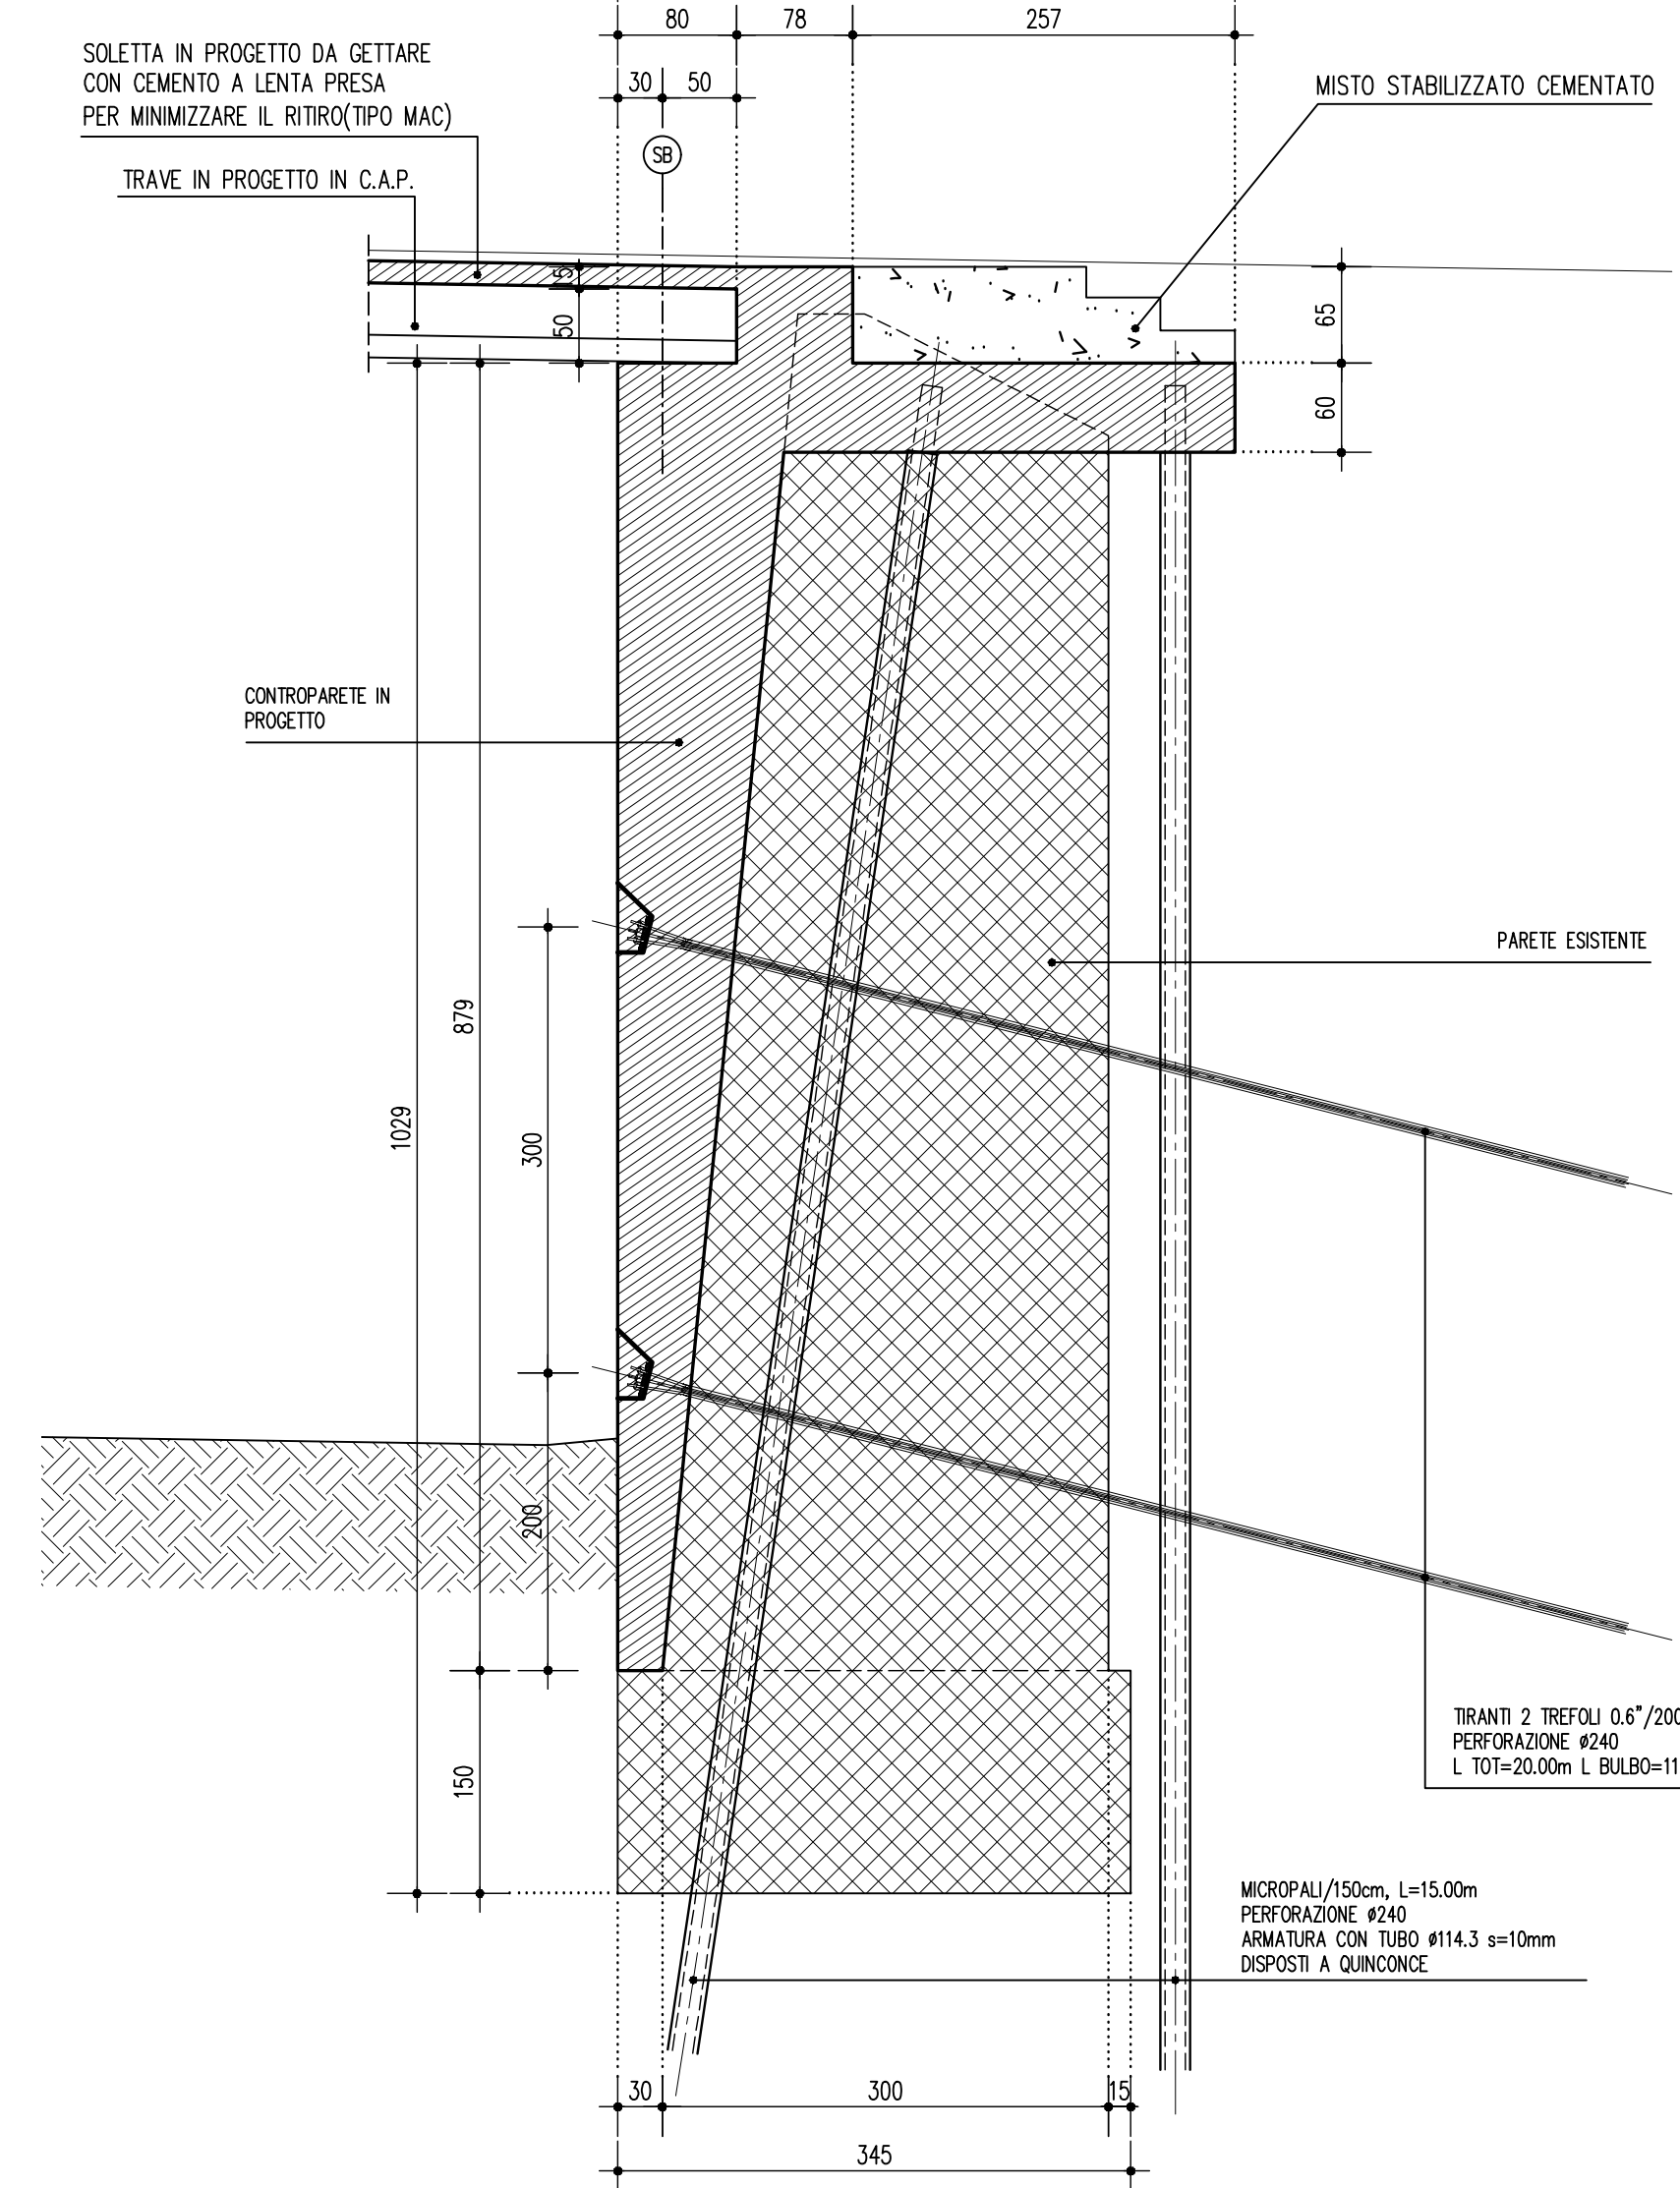

SEZIONE C-C 1:50

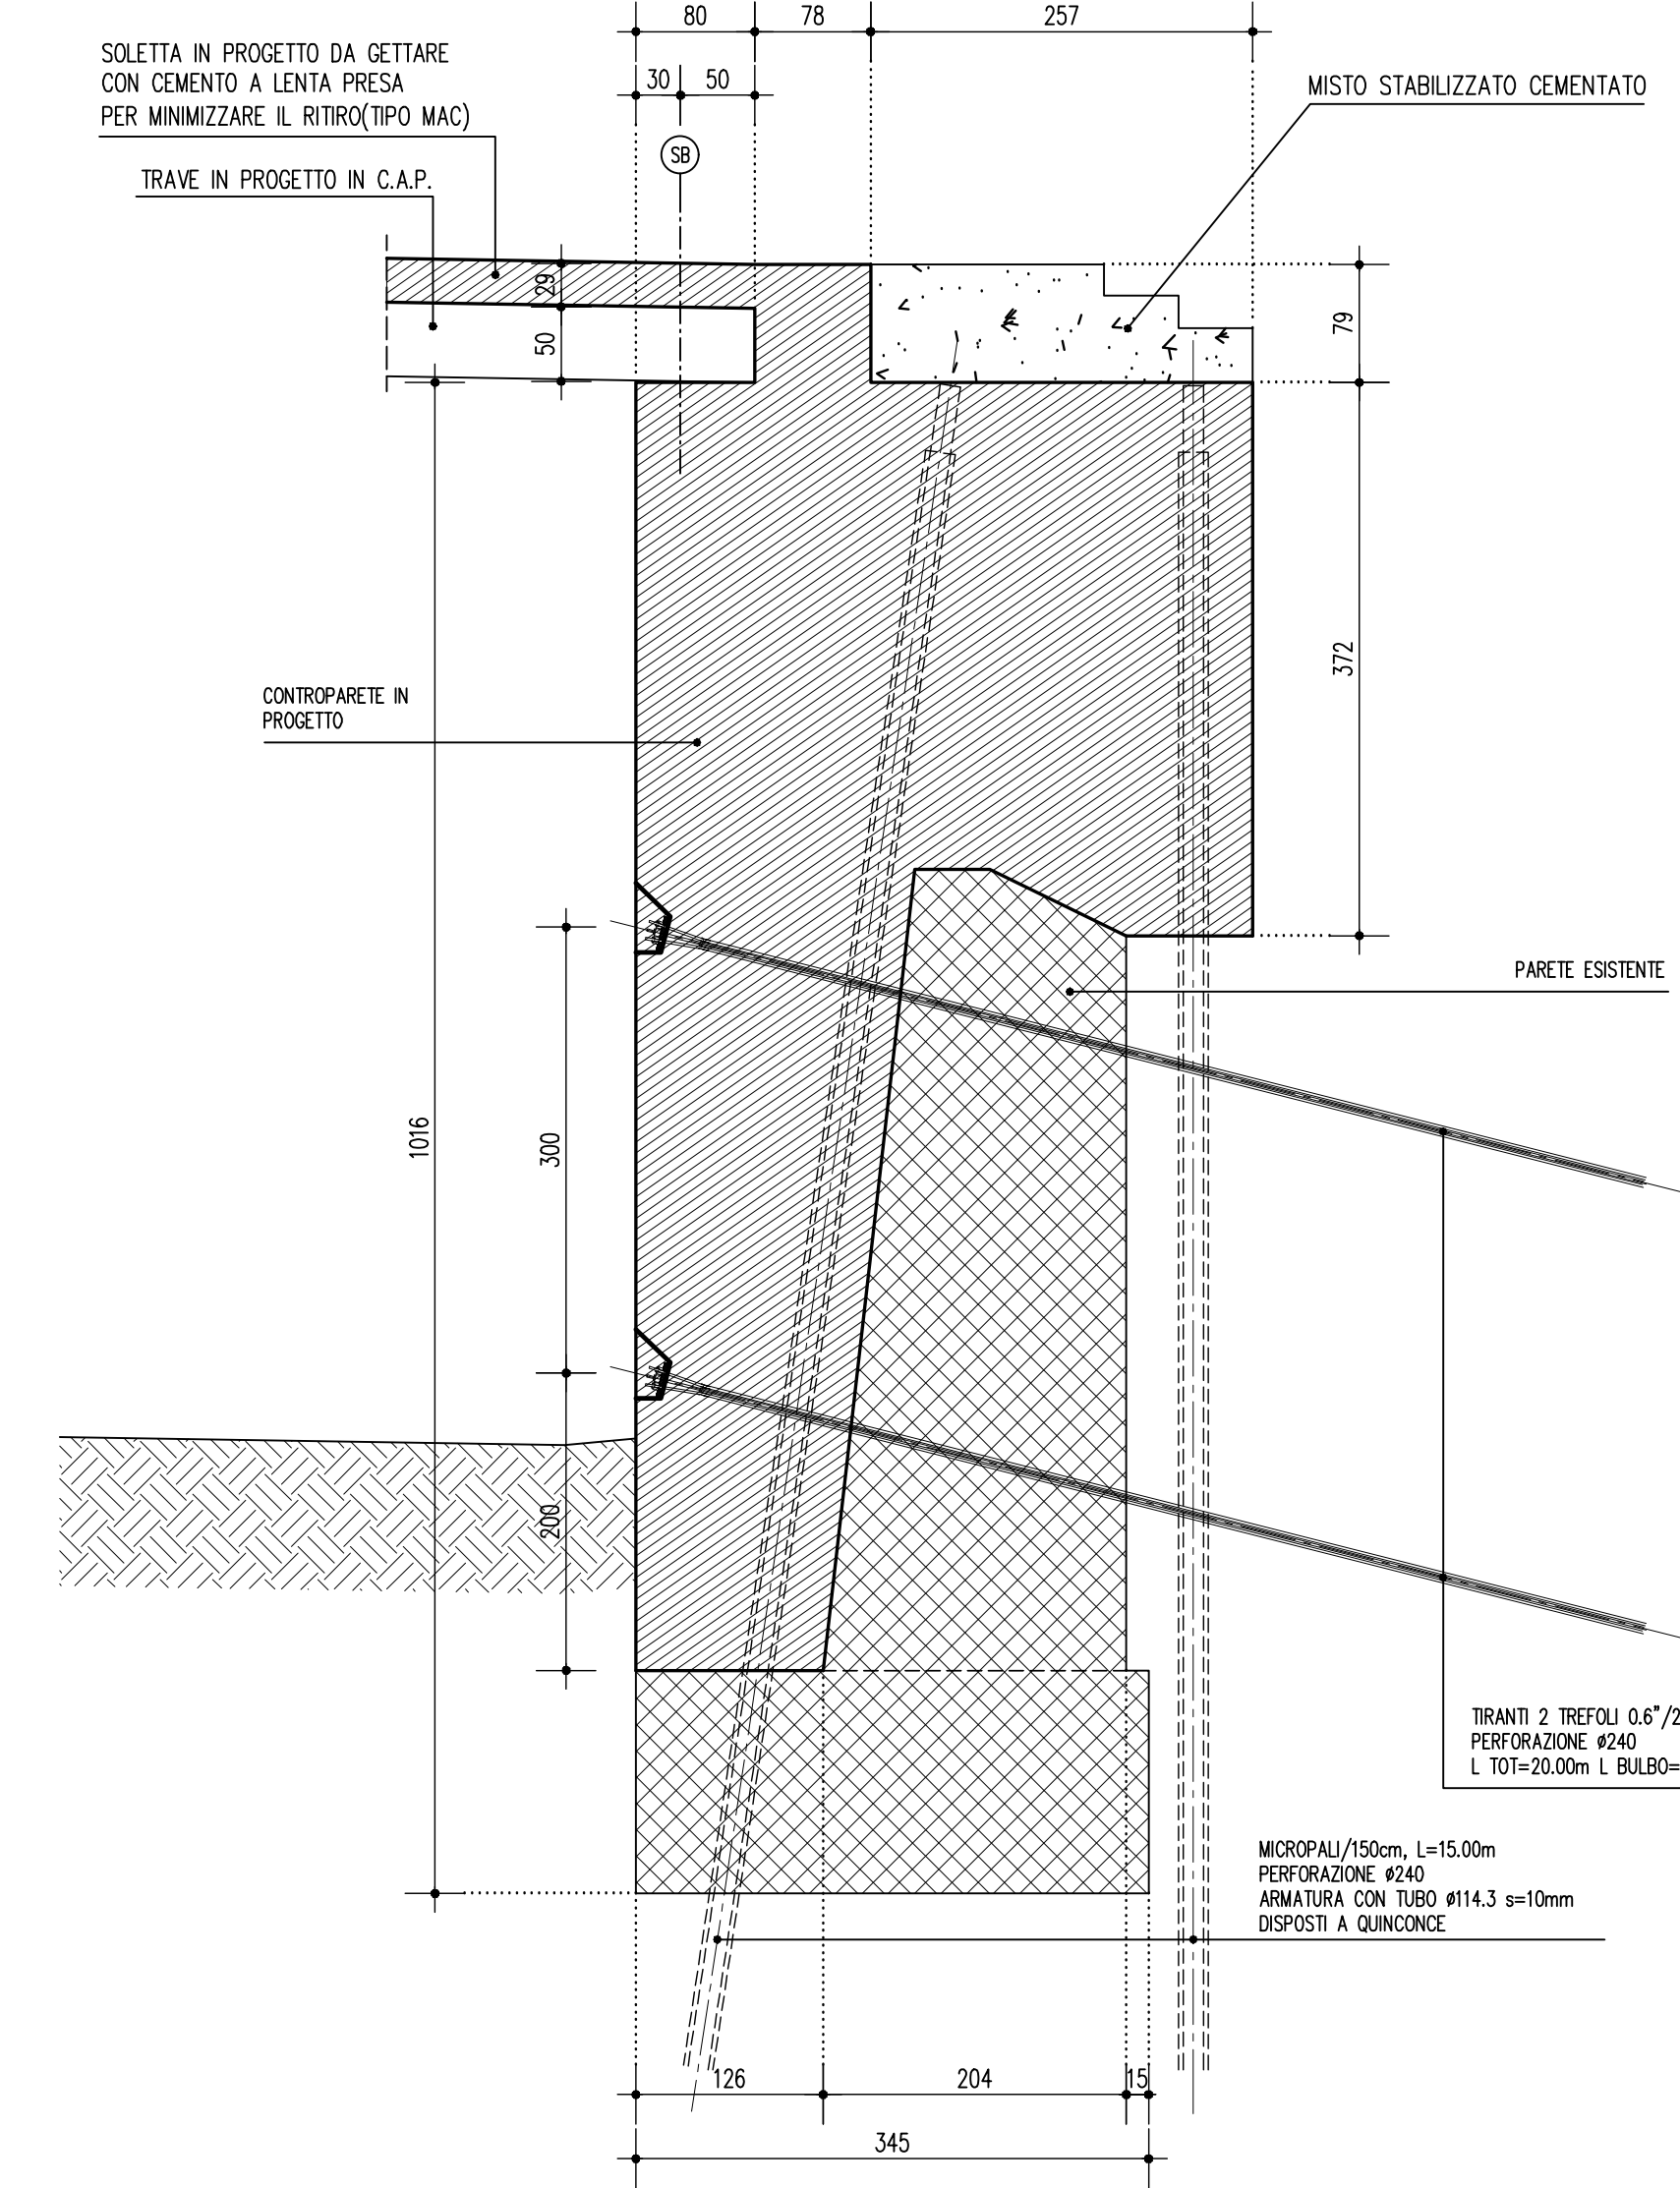

SEZIONE D-D 1:50
(MURO D'ALA IN PROGETTO)

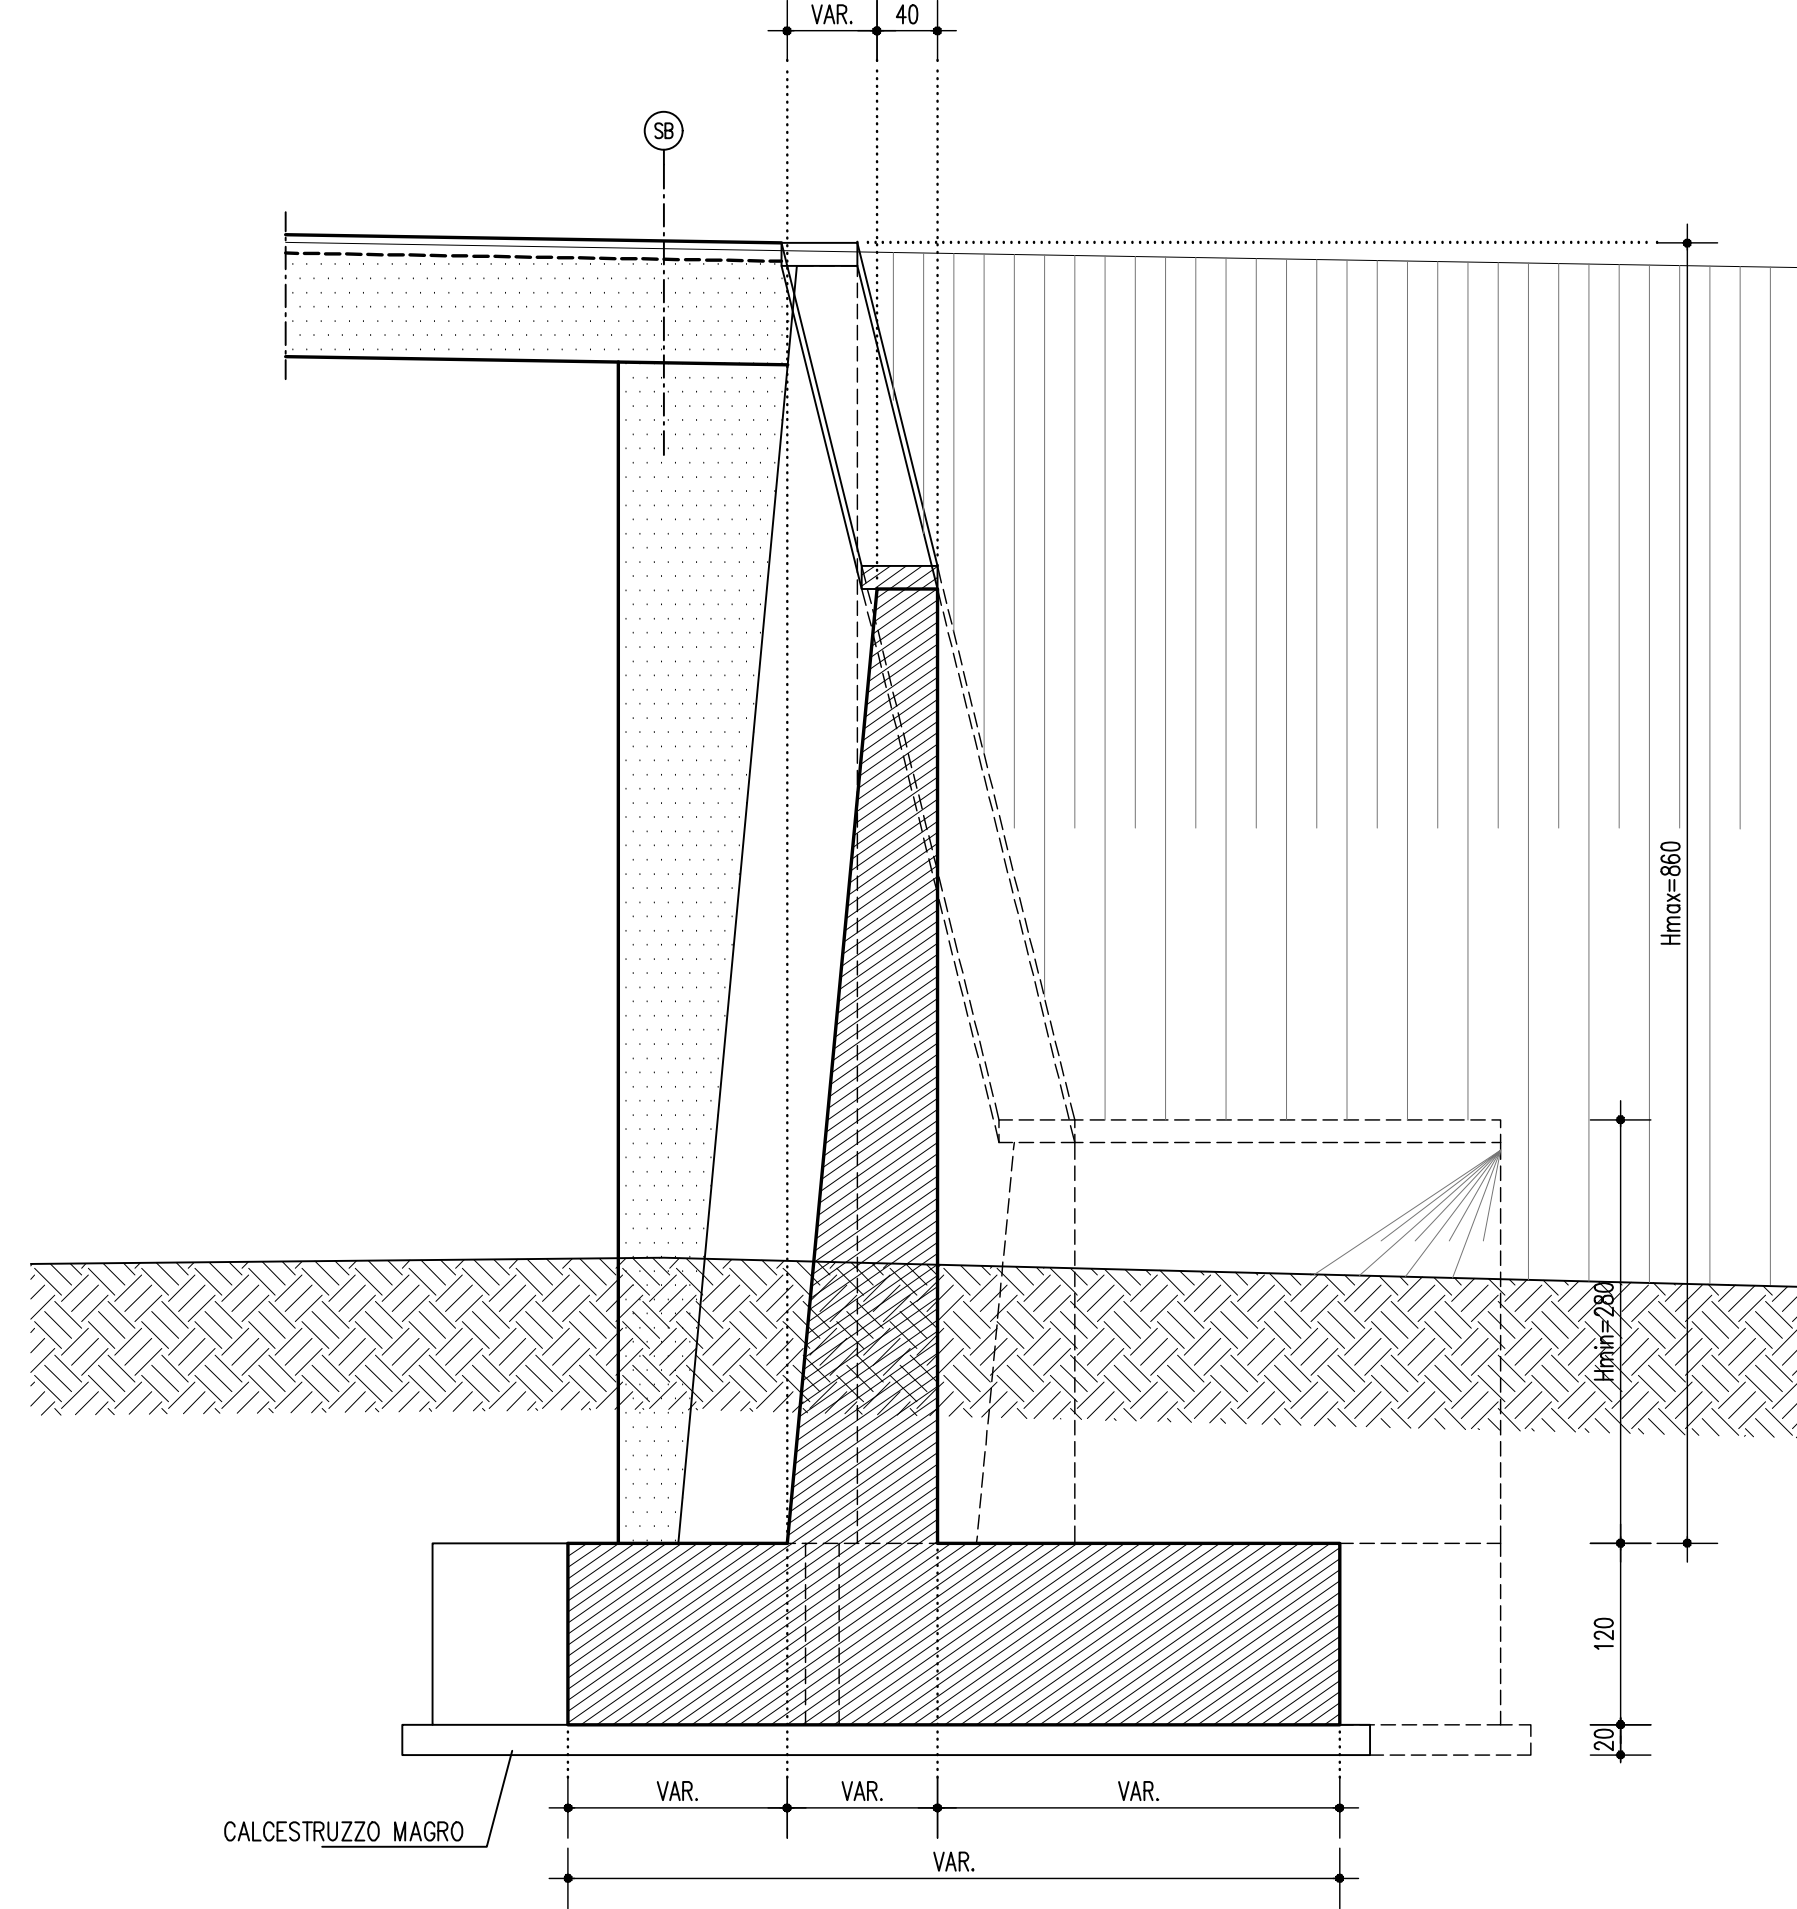

SOCIETA' PER AZIONI AUTOSTRADA DEL BRENNERO - TRENTO

ORDINE DEGLI INGEGNERI DELLA PROV. DI TRENTO
Ing. ROBERTO BOSETTI
INSCRIZIONE ALBO N° 1037

IL RESPONSABILE DEL PROGETTO
Ing. Roberto Bosetti

autostrada del brennero

PROGETTO DEFINITIVO PER LA REALIZZAZIONE DELLA TERZA CORSIA NEL TRATTO COMPRESO TRA VERONA NORD (KM 223) E L'INTERSEZIONE CON L'AUTOSTRADA A1 (KM 314)

A1 LOTTO 2 - dal km 223+100 al km 230+717

4.6.2.3 INTERVENTI SULLE OPERE D'ARTE
Sottopasso S.C. Cason (pr km 225+876)
Disegni
Carpenteria - Spalla B

0	MAR. 2021	EMMISSIONE	POLLUZZI	M. ZINI	C. COSTA
REVISIONE:	DATA:	DESCRIZIONE:	REDAZIONE:	VERIFICA:	APPROVAZIONE:
DATA PROGETTO:	LUGLIO 2009				
NUMERO PROGETTO:	A22				

DIREZIONE TECNICA GENERALE

ORDINE DEGLI INGEGNERI DELLA PROV. DI BOLOGNA
Ing. CAMILLO COSTA
N° 505
INGENIEURKAMMER DER PROVINZ BOZEN

31/09