




SEZIONE A-A - FASE 1 1:100

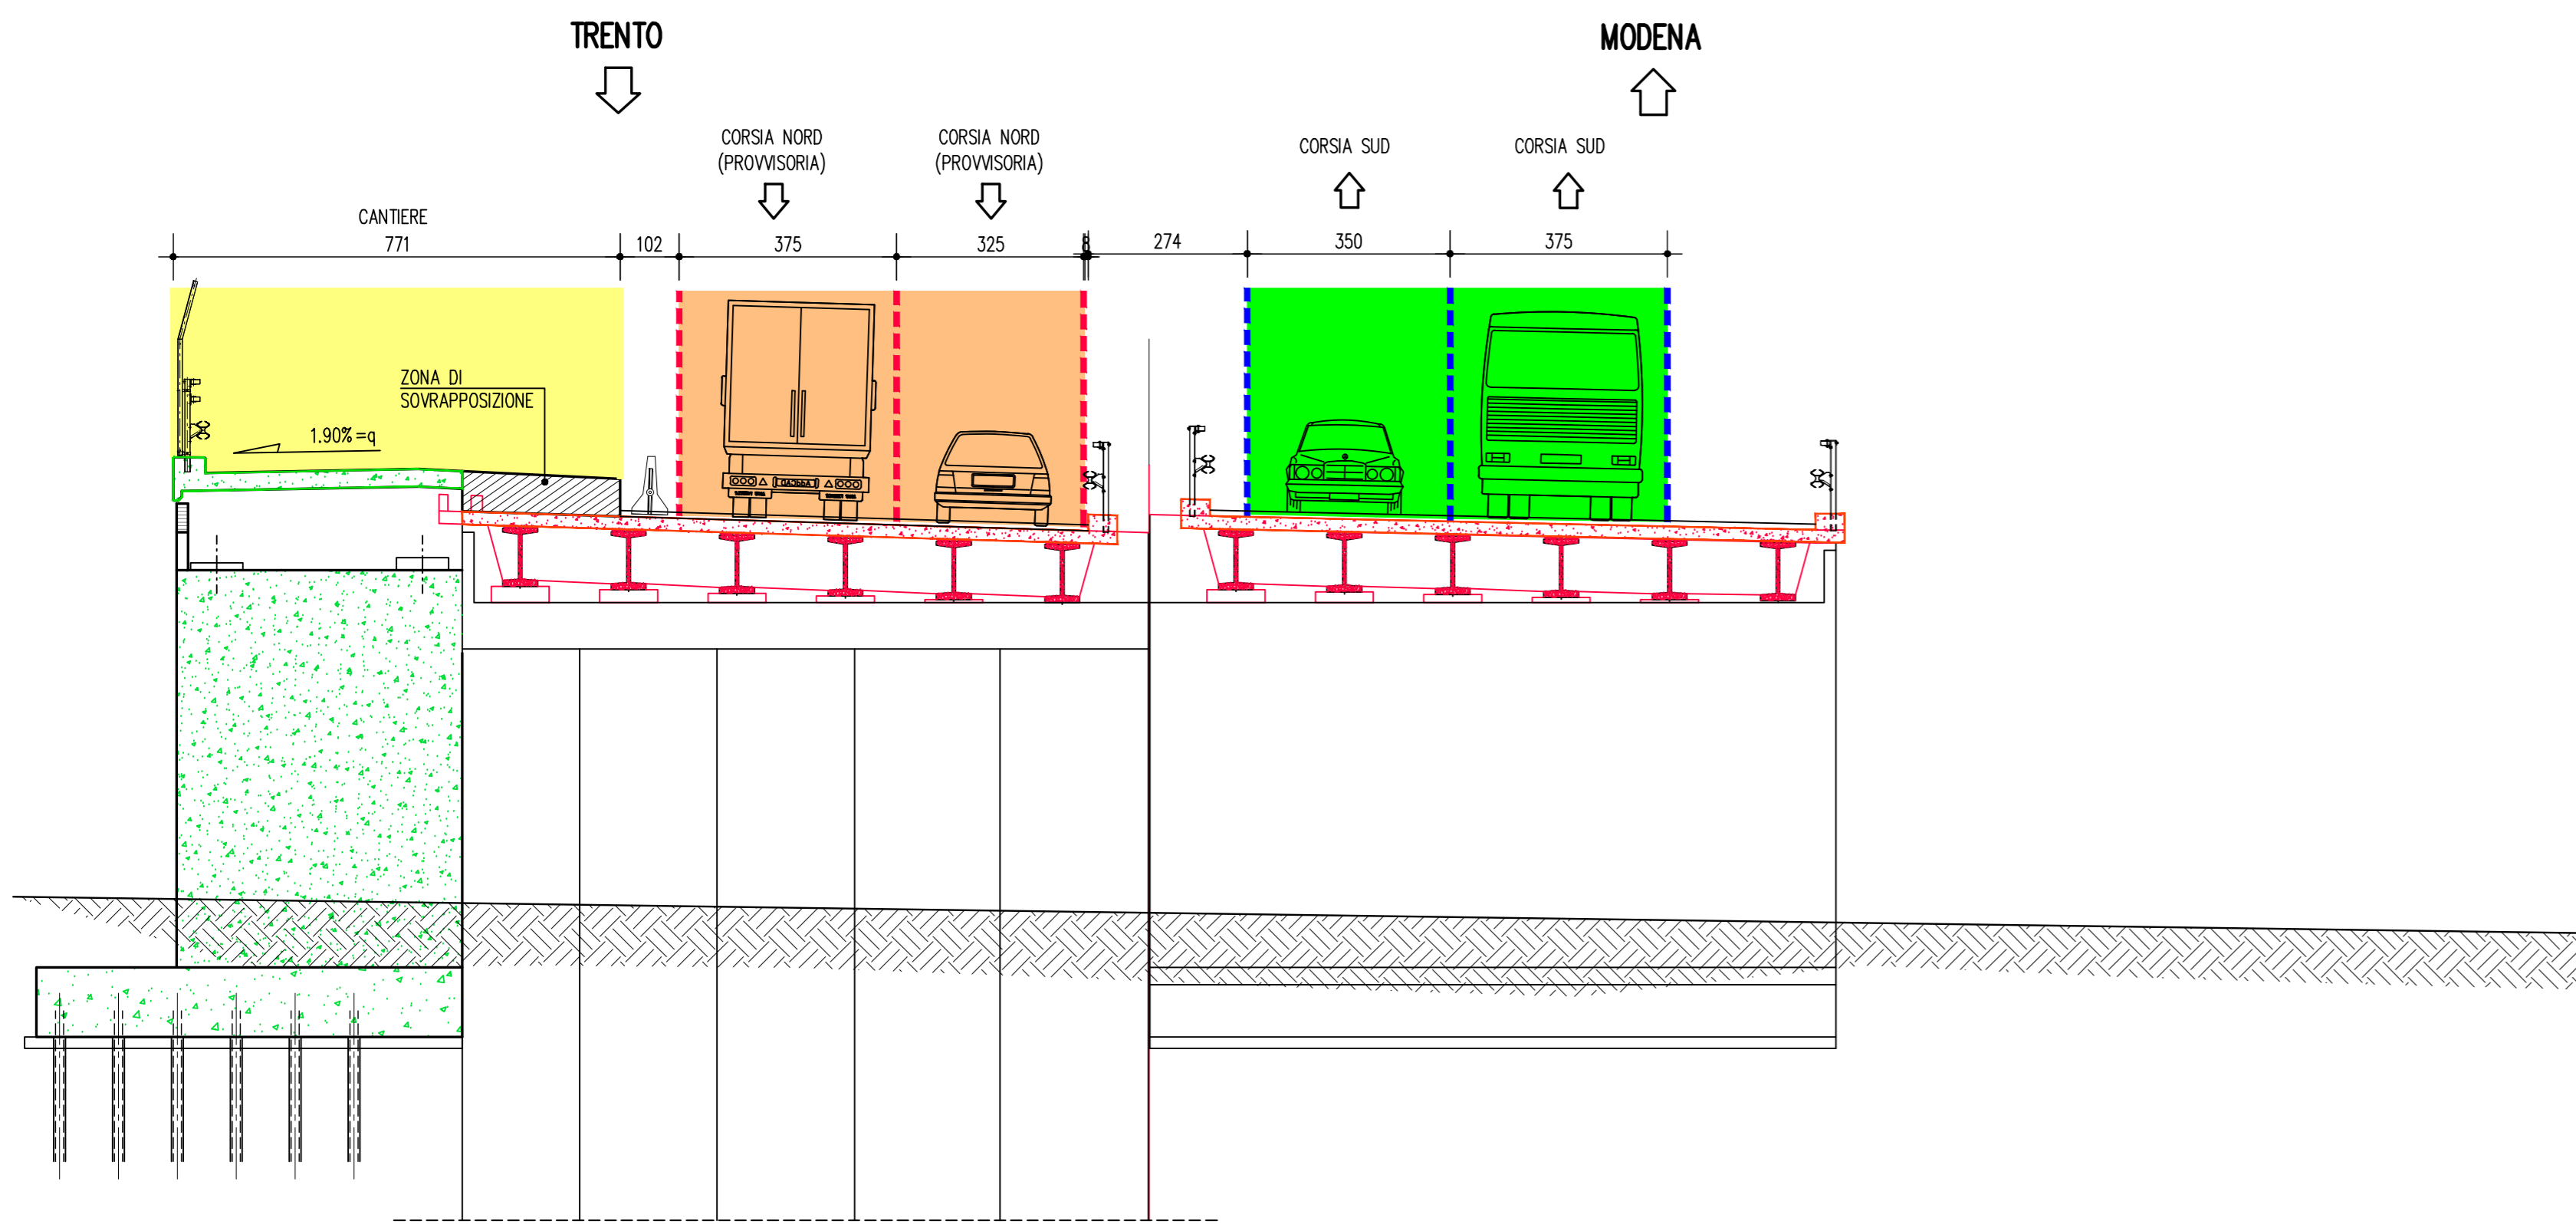


SEZIONE TIPICA PALANCOLA H=13.00m 1:100
TIPO ARCELOR PU22

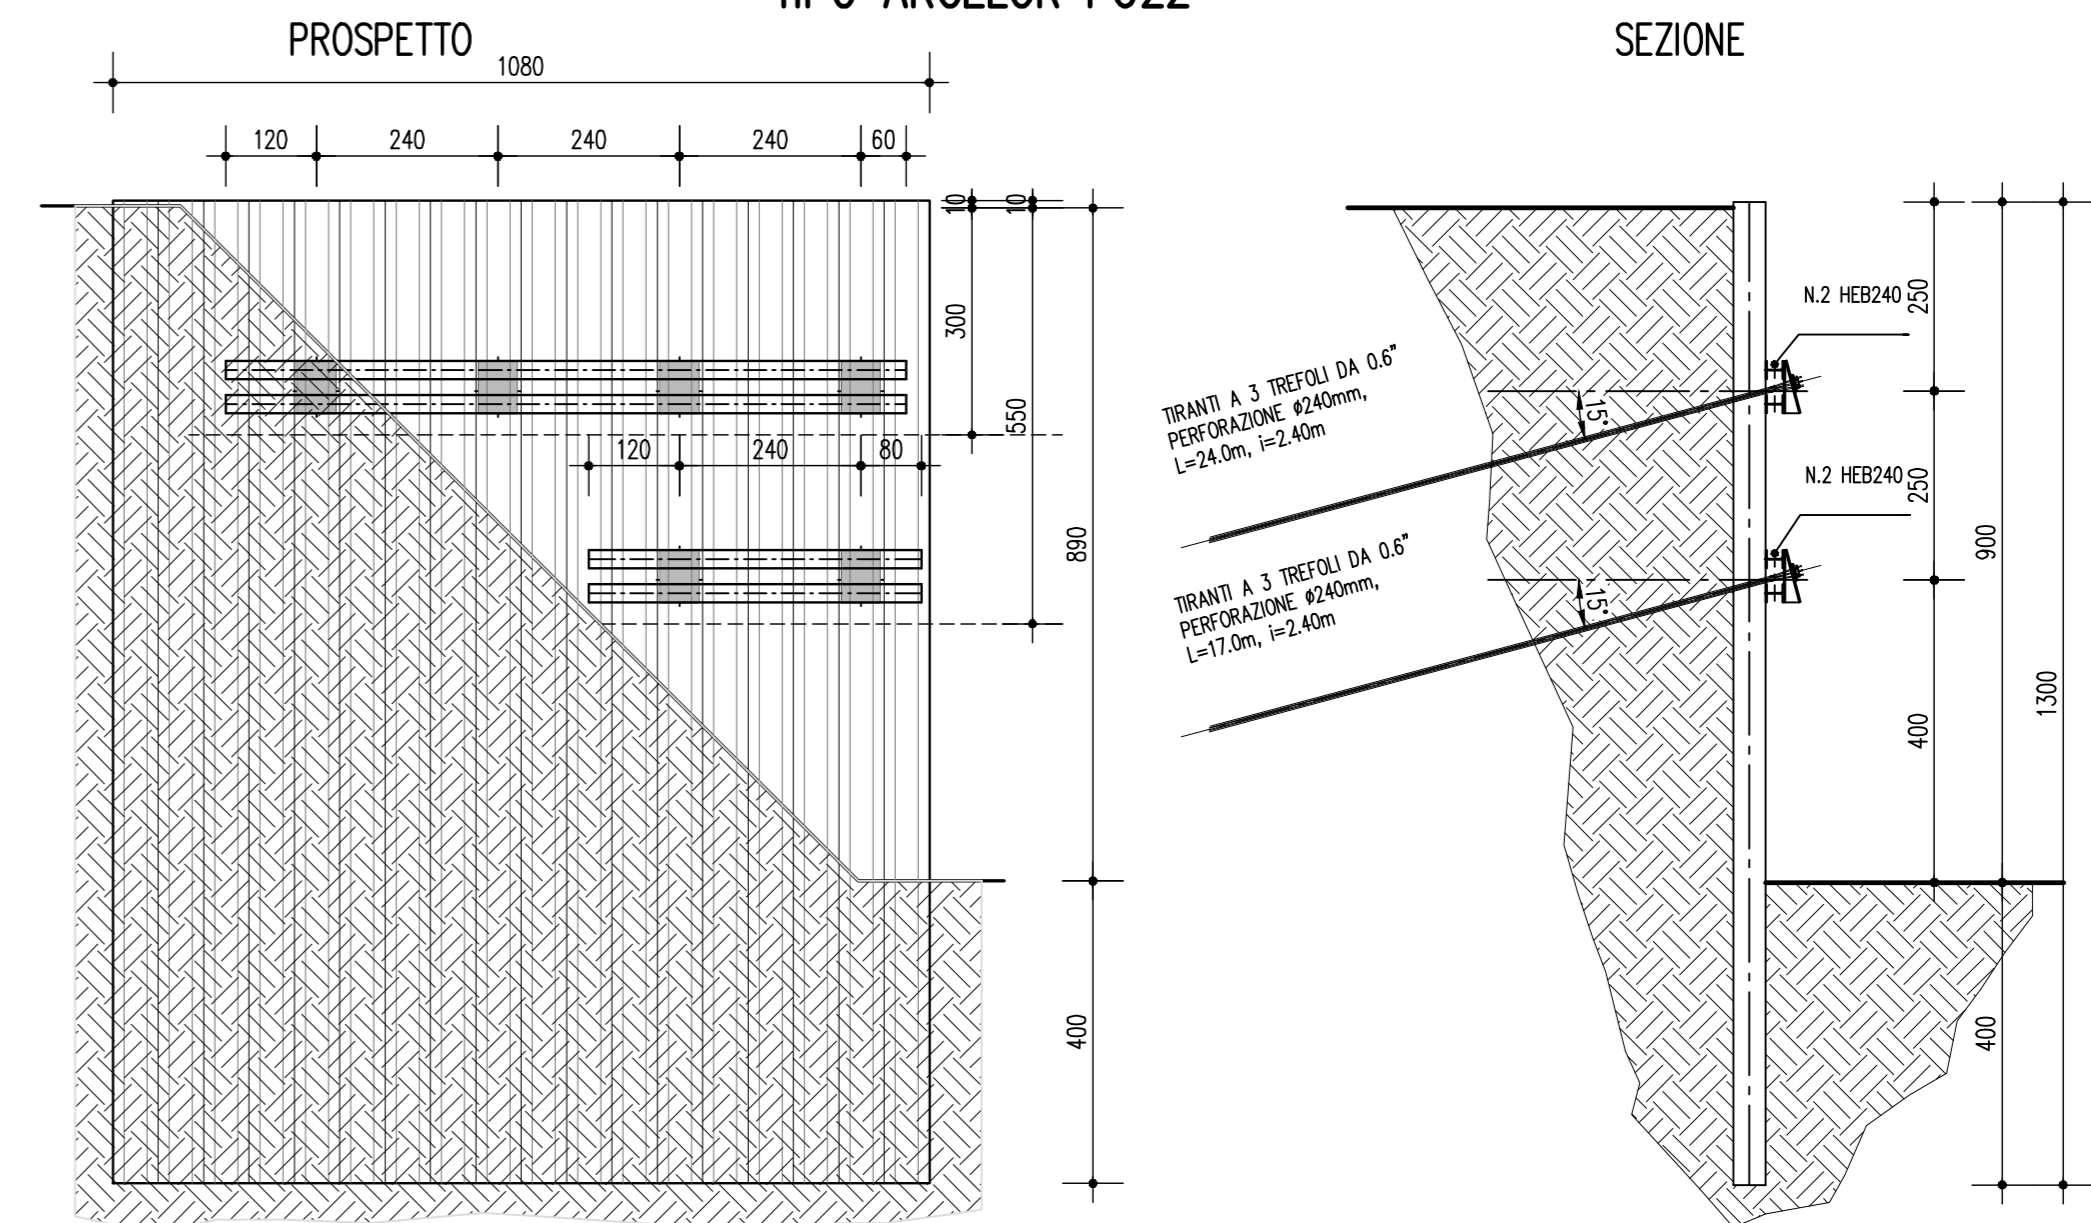


SEZIONE A-A - FASE 2 1:100

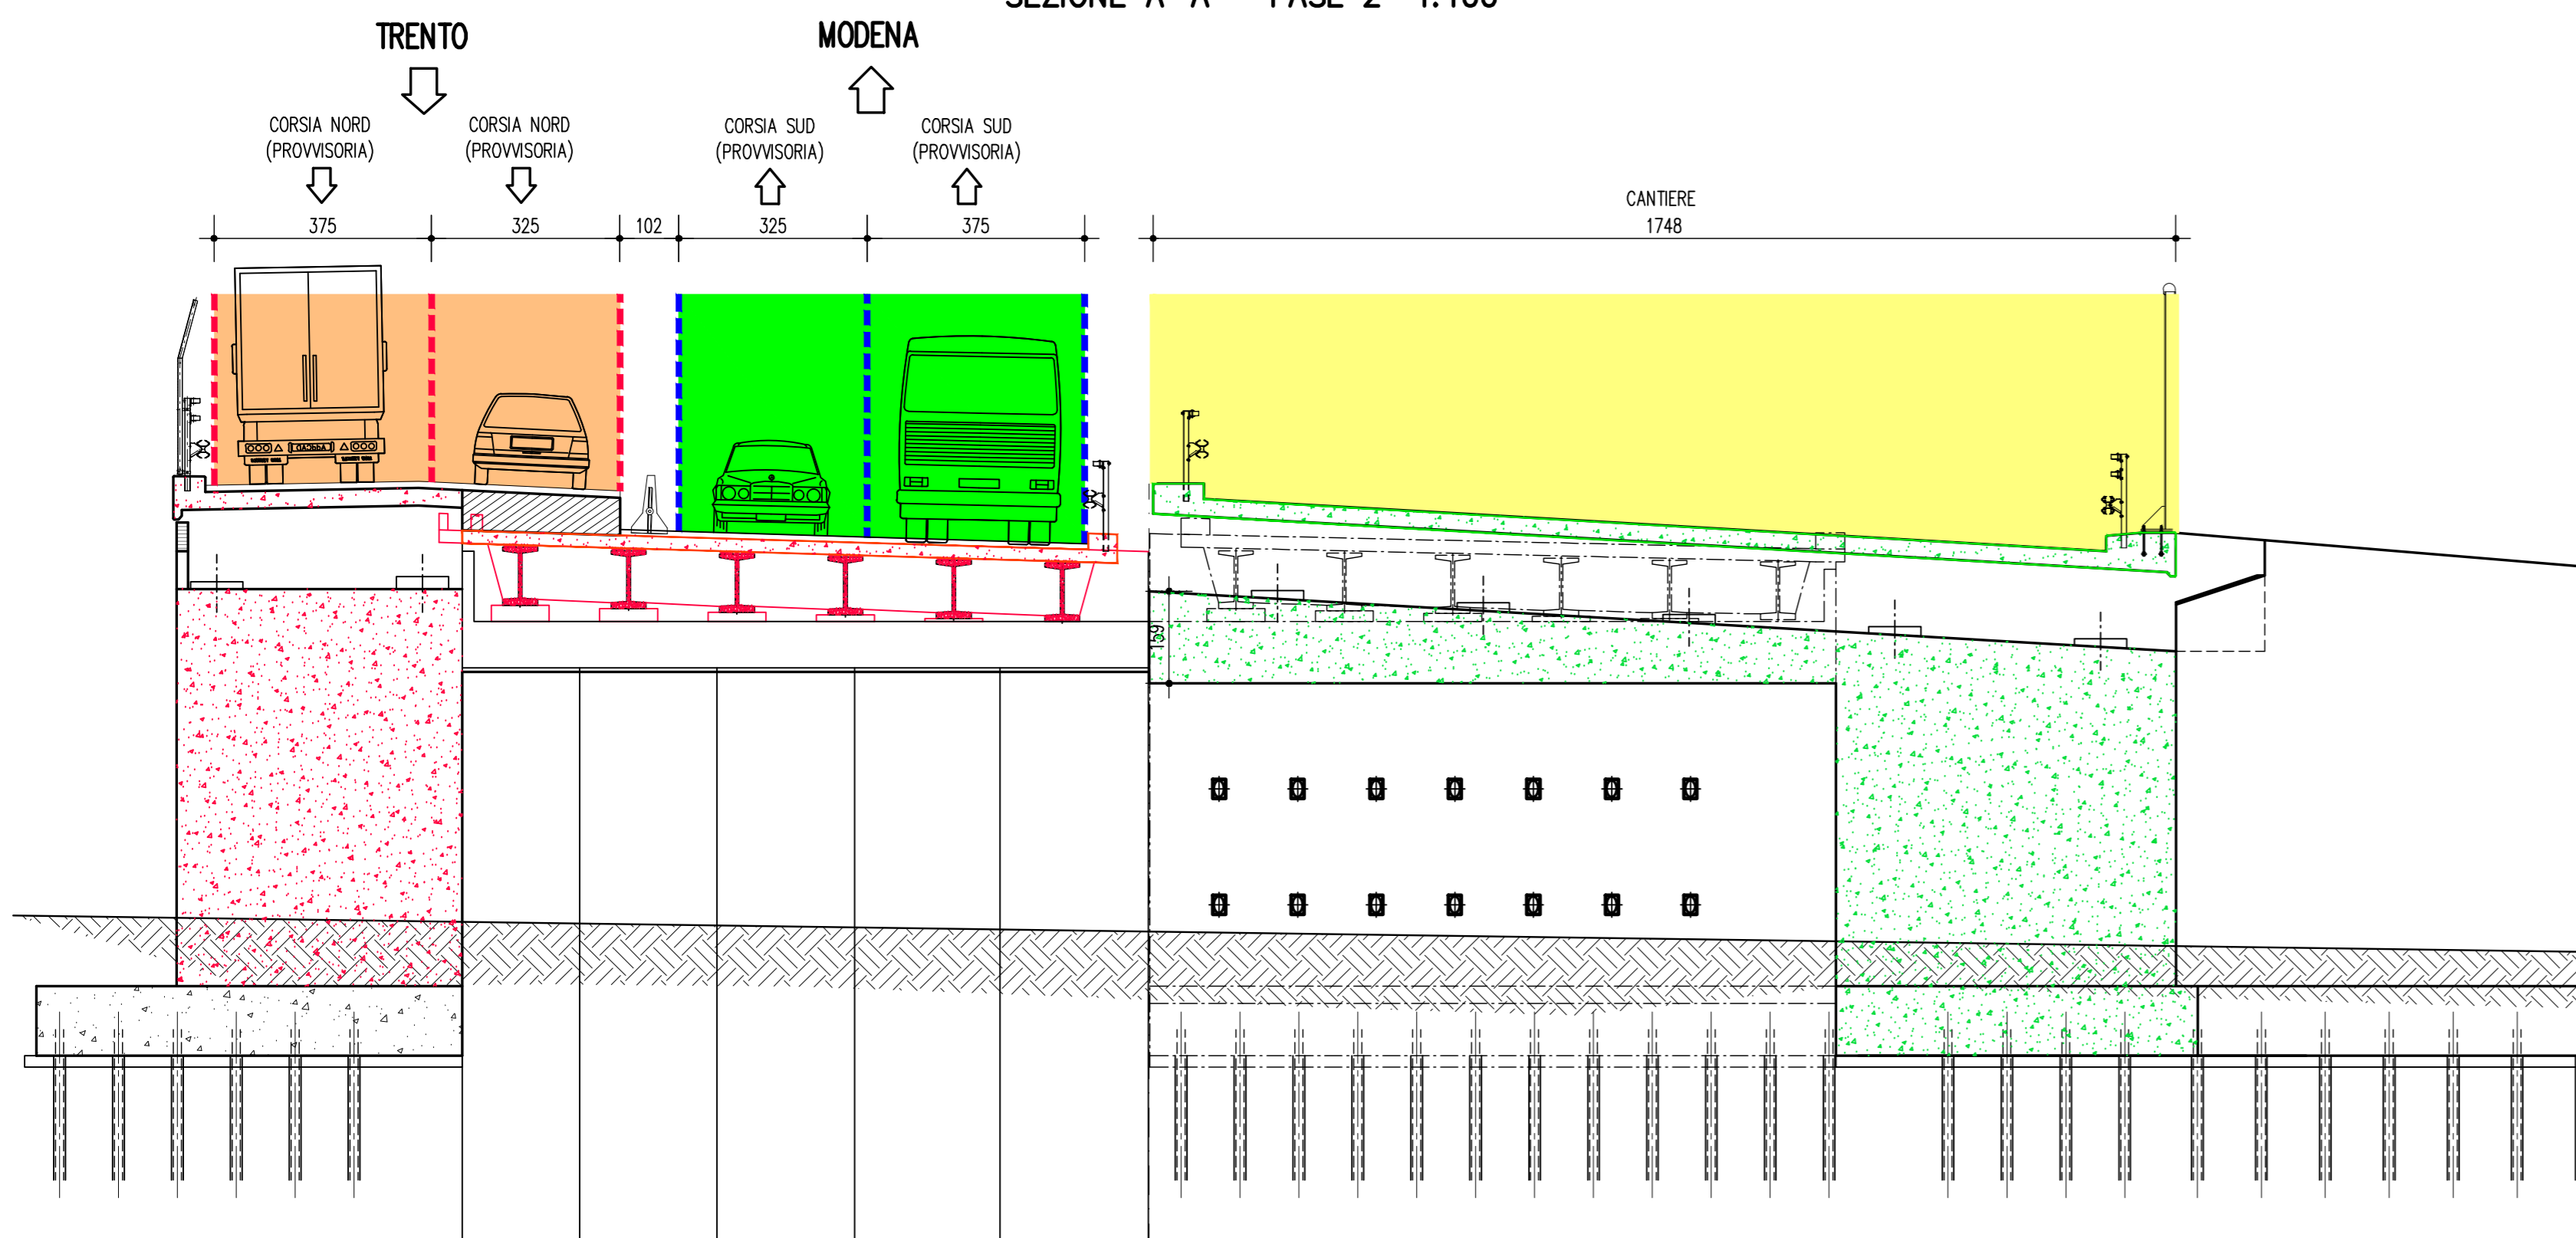

SEZIONE TIPICA PALANCOLA H=9.00m 1:100

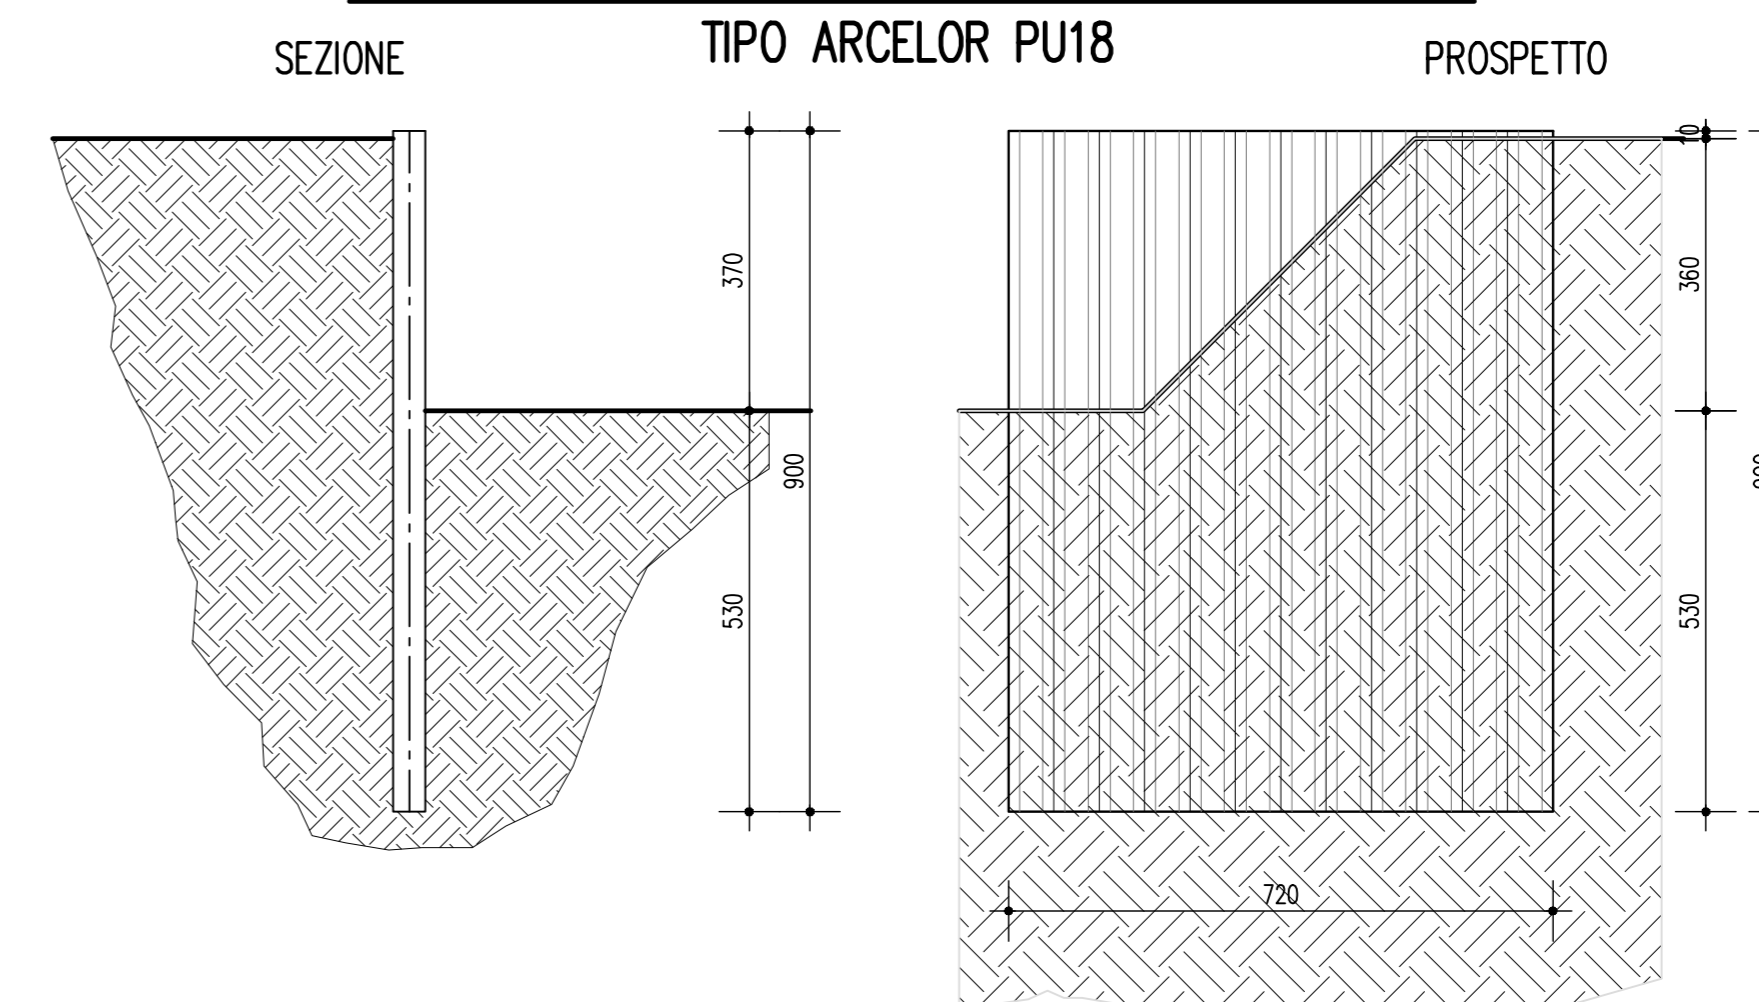

SEZIONE A-A - FASE 3 1:100

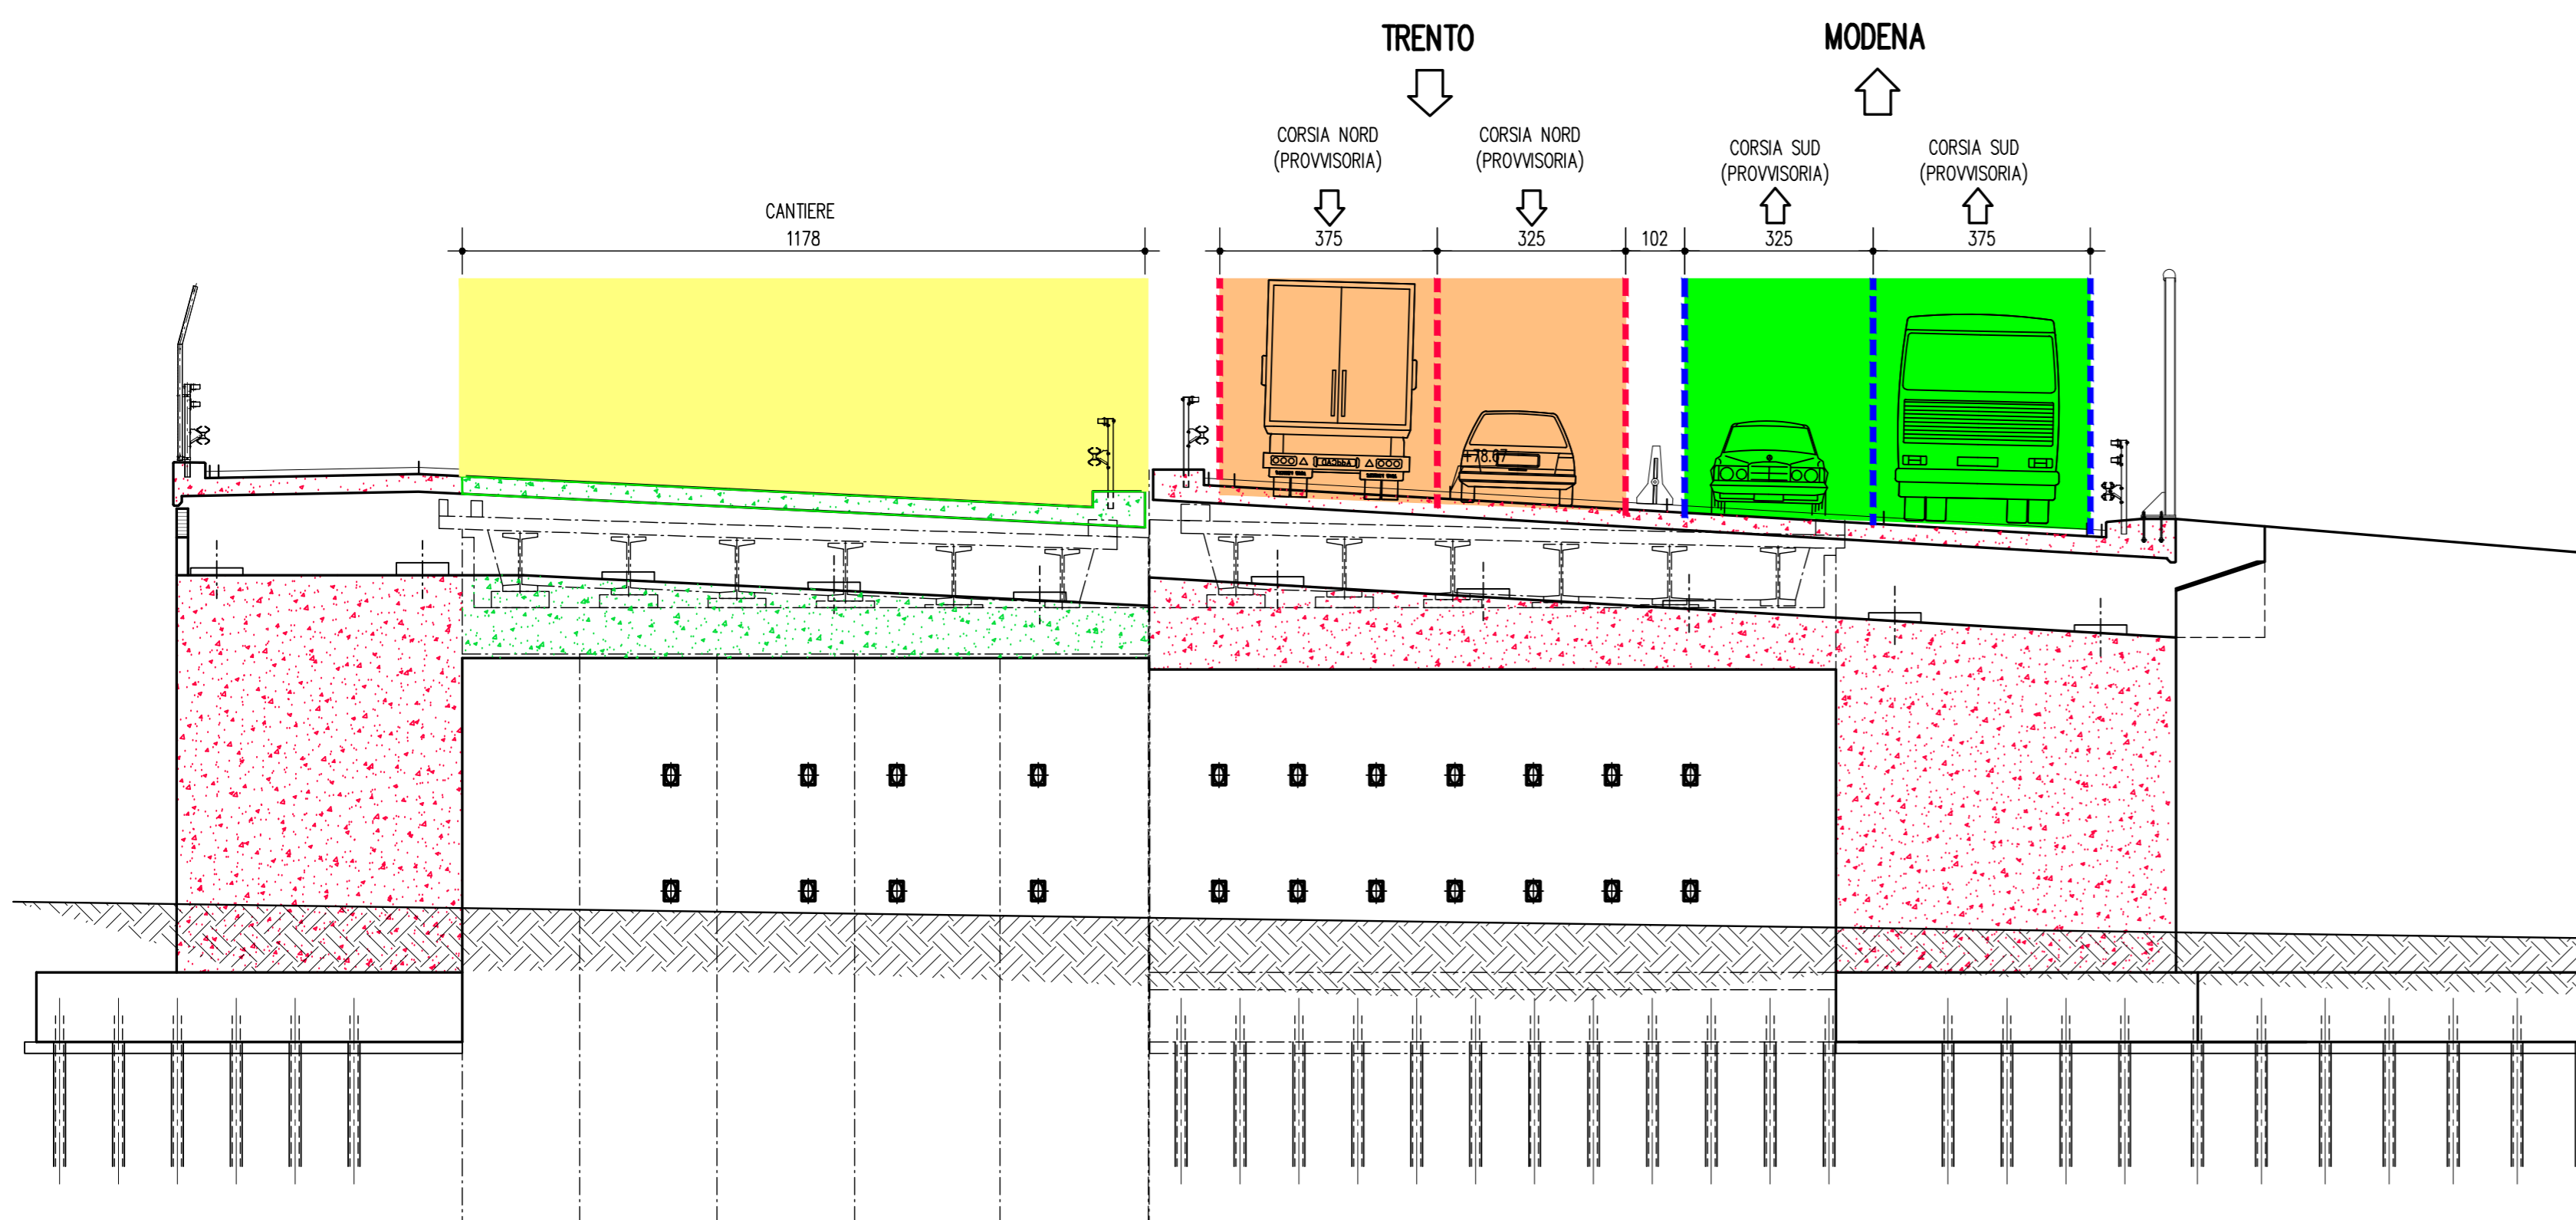

LEGENDA	
	CORSIA NORD PROVVISORIA
	CAMPITURA CORSIA NORD PROVVISORIA
	CORSIA SUD PROVVISORIA
	CAMPITURA CORSIA SUD PROVVISORIA
	CANTIERE
	CAMPITURA CANTIERE
	IMPALCATO ESISTENTE
	CAMPITURA IMPALCATO ESISTENTE
	IMPALCATO DI PROGETTO
	CAMPITURA DI PROGETTO

SOCIETA' PER AZIONI AUTOSTRADA DEL BRENNERO - TRENTO

ORDINE DEGLI INGEGNERI DELLA PROV. DI TRENTO
 dott.ing. ROBERTO BOSETTI
 INSCRIZIONE ALBO N° 1027

autostrada del brennero

PROGETTO DEFINITIVO PER LA REALIZZAZIONE DELLA TERZA CORSIA NEL TRATTO COMPRESO TRA VERONA NORD (KM 223) E L'INTERSEZIONE CON L'AUTOSTRADA A1 (KM 314)


A1 LOTTO 2 - dal km 223+100 al km 230+717

4.7.2.4. INTERVENTI SULLE OPERE D'ARTE
 Sottopasso ANAS n°11 (pr km 226+731)
 Disegni - Interventi ed interferenze con il traffico - sezioni

0	MAR. 2021	EMISSIONE	M. CLEMENTEL	M. ZINI	C. COSTA
REVISIONE:	DATA:	DESCRIZIONE:	REDAZIONE:	VERIFICA:	APPROVAZIONE:

DATA PROGETTO: LUGLIO 2009

NUMERO PROGETTO: 31/09

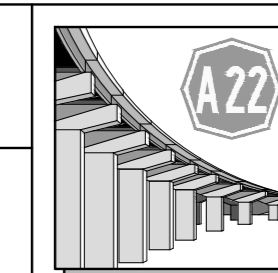

DIREZIONE TECNICA GENERALE

ORDINE DEGLI INGEGNERI DELLA PROV. DI BOLZANO
 dott.ing. CARLO COSTA
 Nr. 881
 INGENIEURKAMMER DER PROVINZ BOZEN