



SEZIONE TRASVERSALE TIPICA 1:100  
(sezione normale all'asse travi)

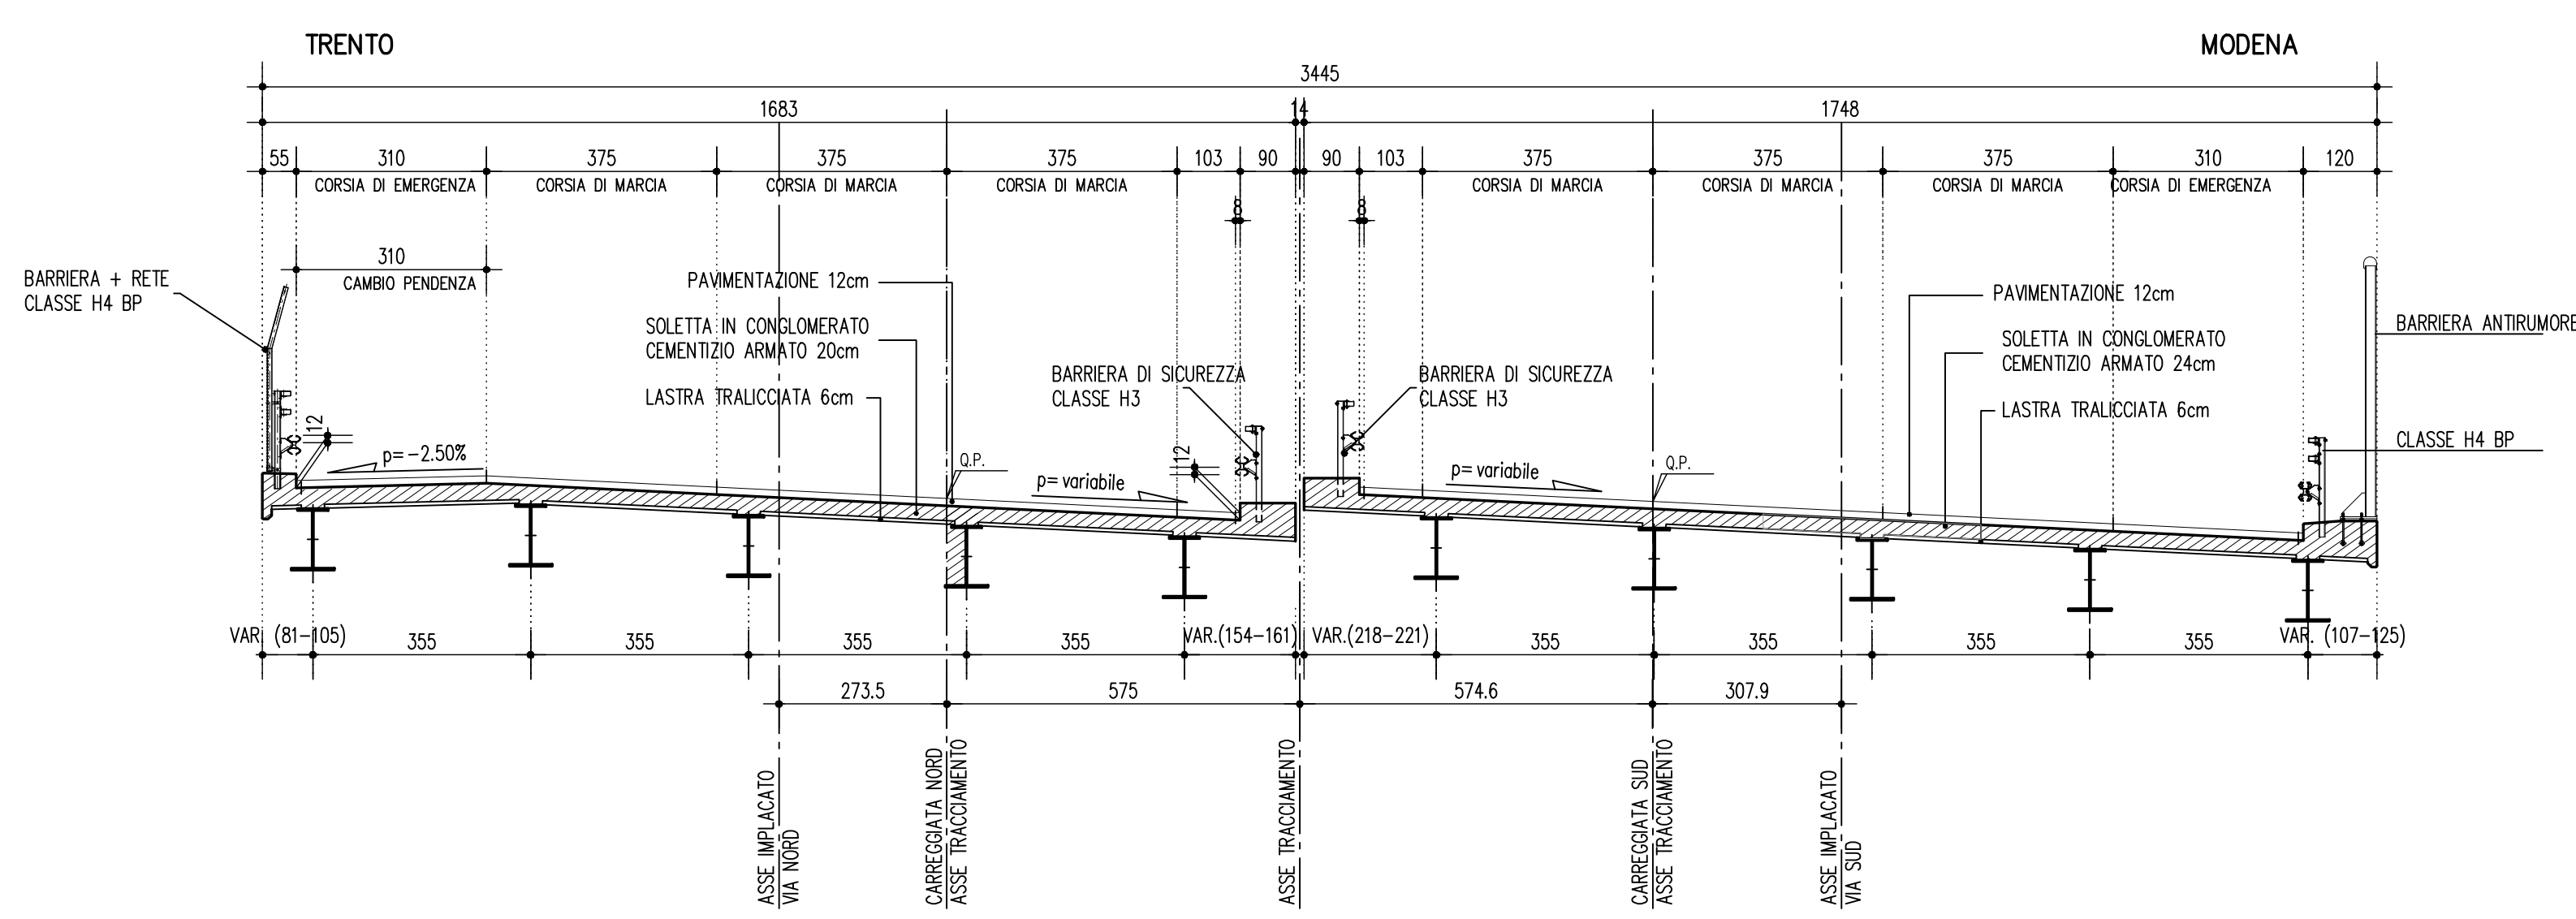

SEZIONE LONGITUDINALE CARREGGIATA SUD 1:100  
(parallela all'asse delle travi)

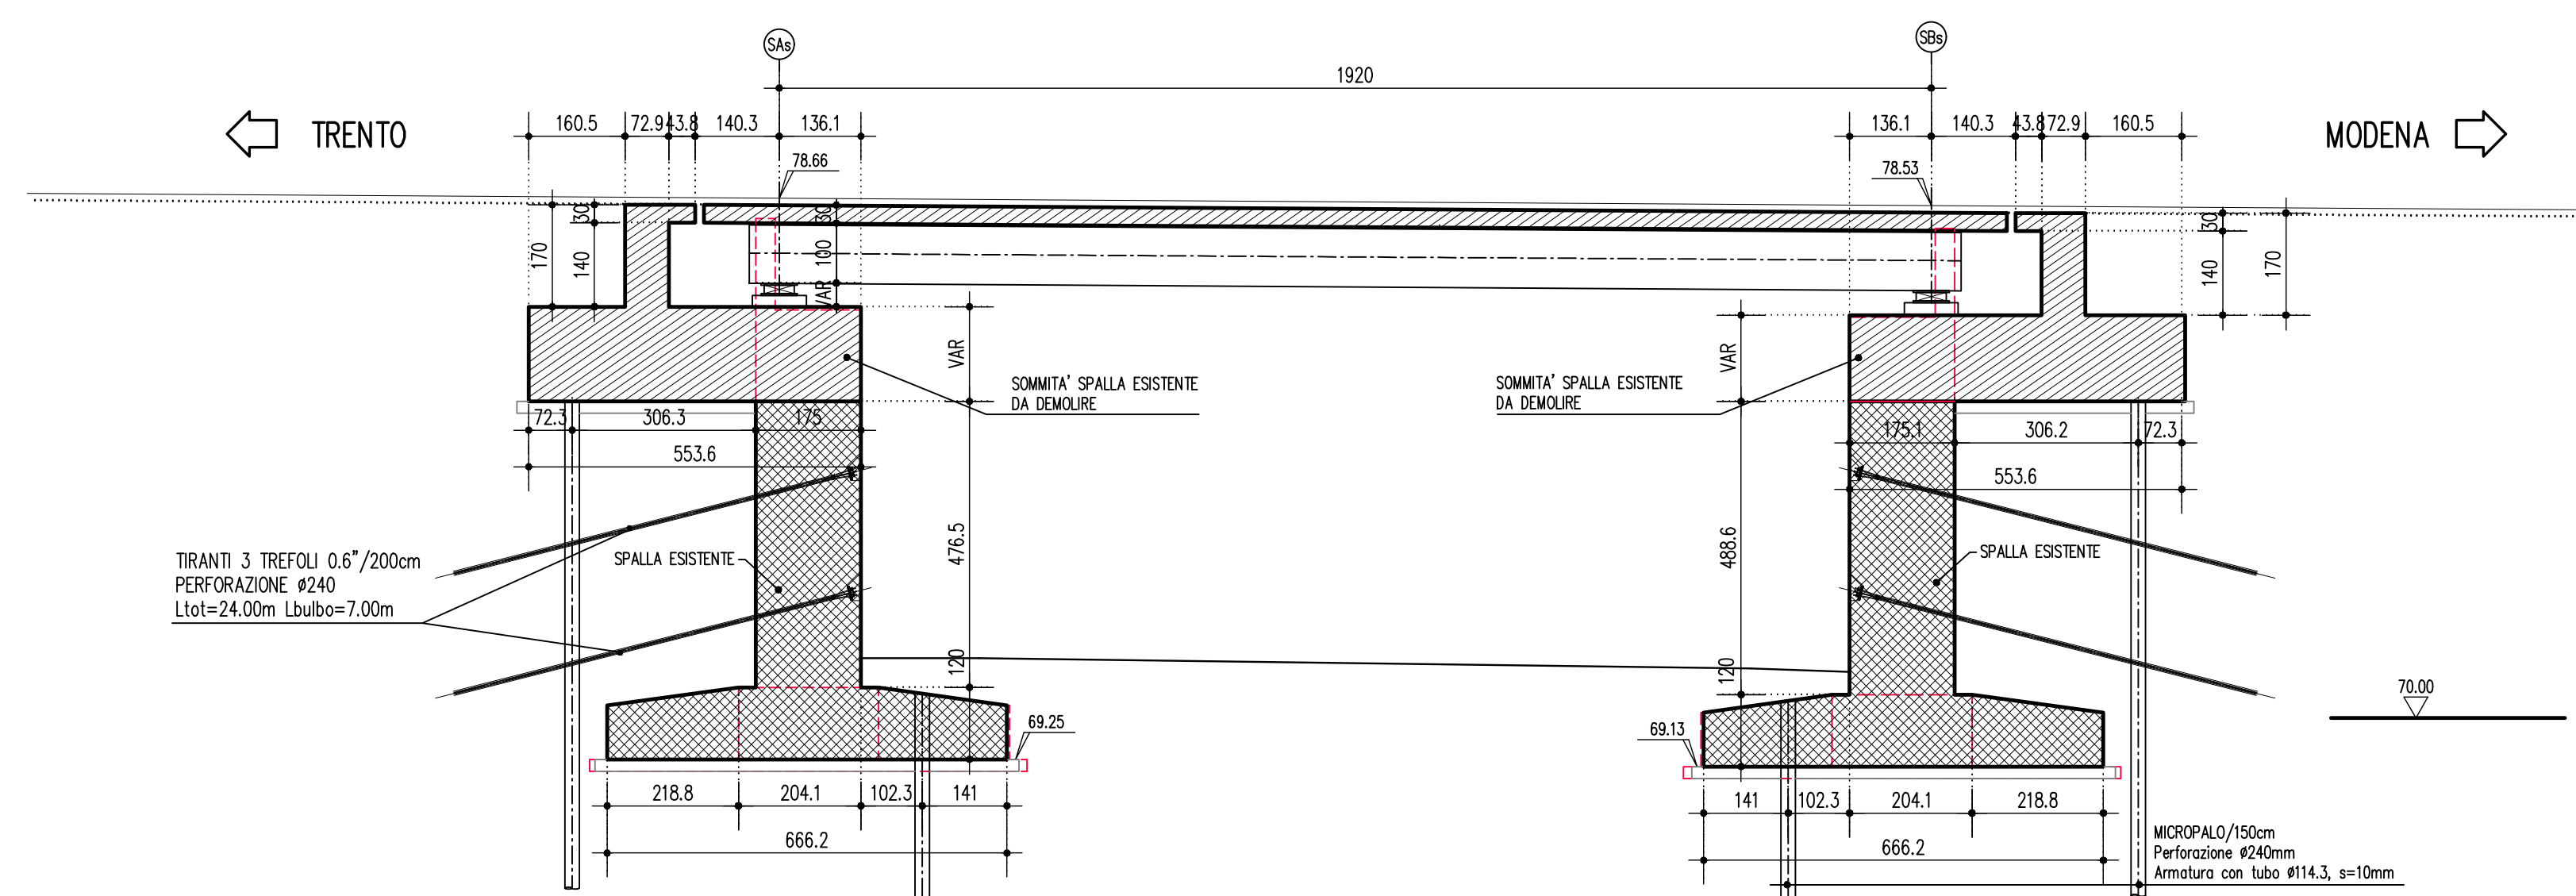

SOCIETA' PER AZIONI AUTOSTRADA DEL BRENNERO - TRENTO

ORDINE DEGLI INGEGNERI DELLA PROV. DI TRENTO  
del. Ing. ROBERTO SOSETTI  
ISCRIZIONE ALBO n° 1027

INGEGNERI DEL PROGETTO  
del. Ing. Roberto Sosetti

# autostrada del brennero

PROGETTO DEFINITIVO PER LA REALIZZAZIONE DELLA TERZA CORSIA NEL TRATTO COMPRESO TRA VERONA NORD (KM 223) E L'INTERSEZIONE CON L'AUTOSTRADA A1 (KM 314)

**A1** LOTTO 2 - dal km 223+100 al km 230+717

4.7.2.6 INTERVENTI SULLE OPERE D'ARTE  
Sottopasso ANAS n°11 (pr km 226+731)  
Disegni - Pianta fondazioni e sezioni

REVISIONE:	0	MAR. 2021	EMISIONE	M. CLEMENTEL	M. ZINI	C. COSTA
DATA PROGETTO:	DATA:	DESCRIZIONE:	REDAZIONE:	VERIFICA:	APPROVAZIONE:	
LUGLIO 2009						
NUMERO PROGETTO:	31/09				<b>DIREZIONE TECNICA GENERALE</b> ING. CARLO COSTA N. 991 INGEGNERIA AMBIENTE E PROTEZIONE SOCIALE	