




SEZIONE SPALLE  
SCALA 1:50

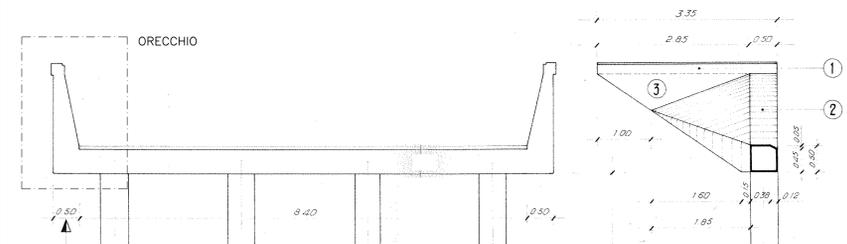


PARTICOLARE ORECCHI  
SCALA 1:50

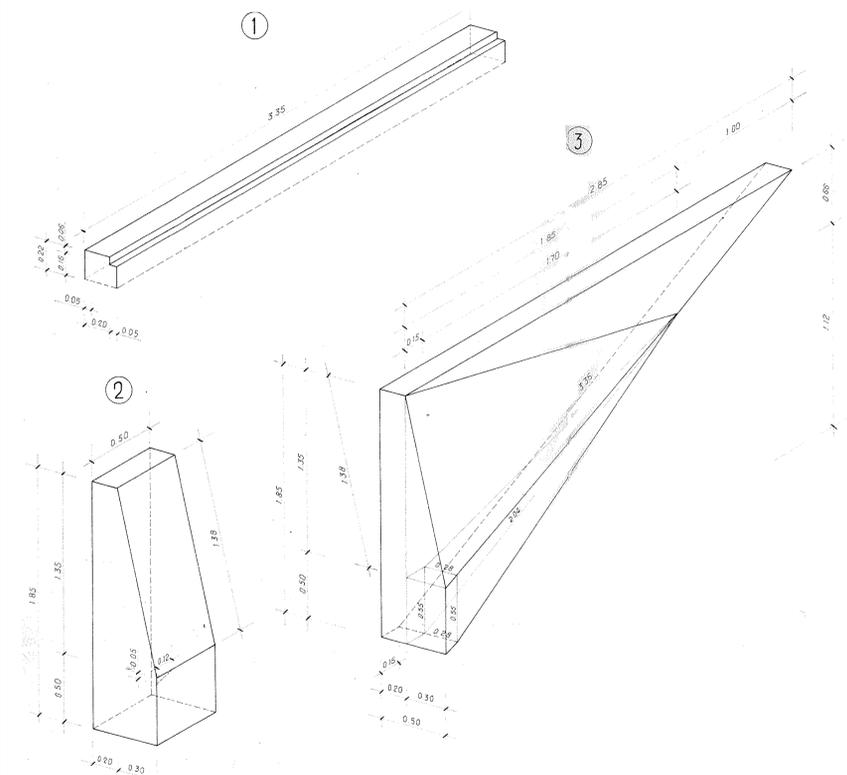


SEZIONE CORRENTE SOLETTA  
SCALA 1:10

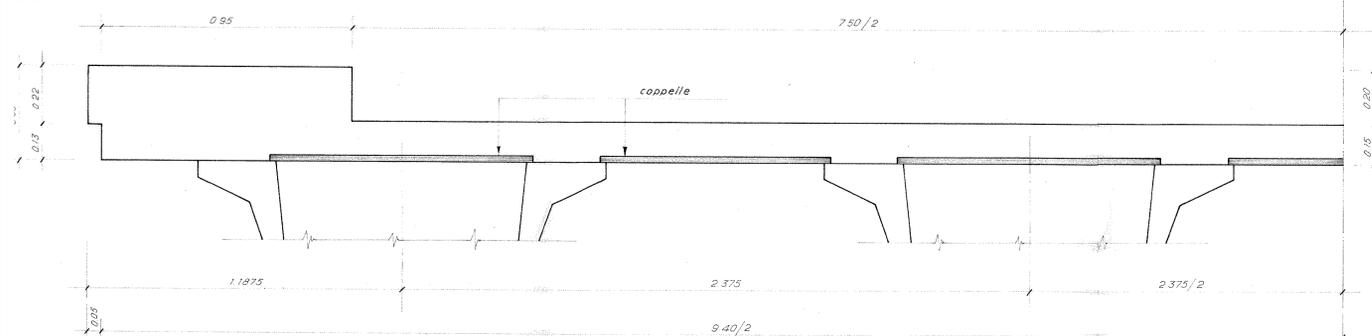


SEZIONE LONGITUDINALE TRAVE CAMPATA 1 E 4  
SCALA 1:20

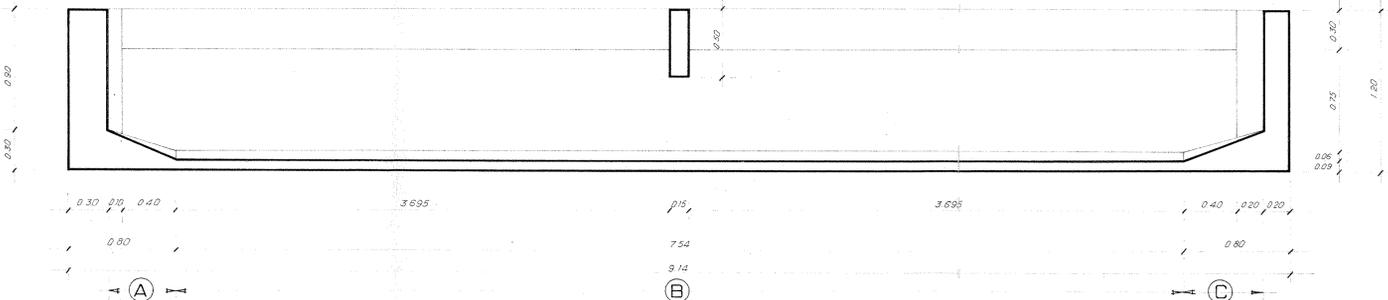


PIANTA TRAVE CAMPATA 1 E 4  
SCALA 1:20

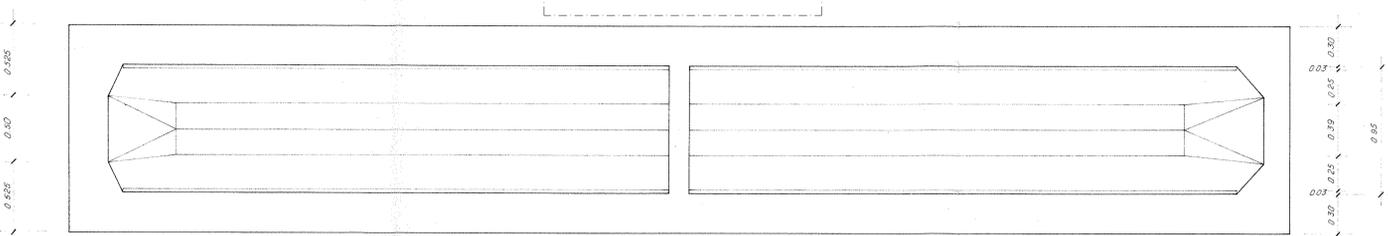


SEZIONE LONGITUDINALE TRAVE CAMPATA 2 E 3  
SCALA 1:20

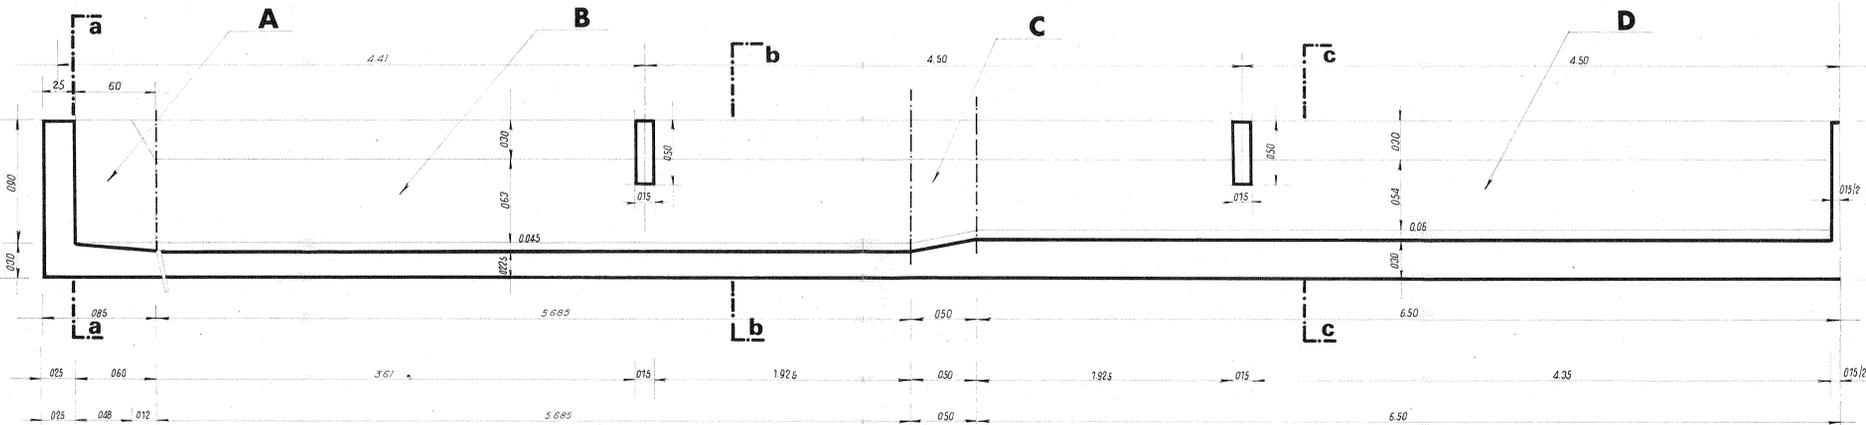


PIANTA TRAVE CAMPATA 2 E 3  
SCALA 1:20

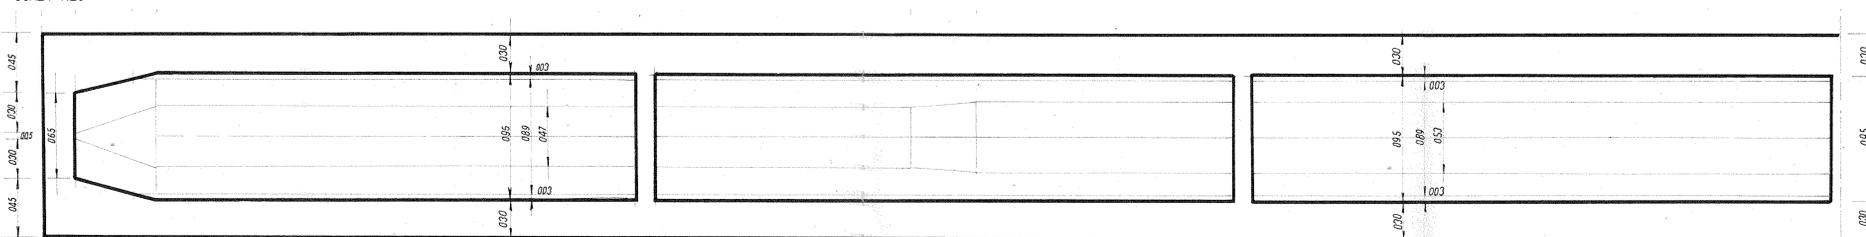


PROSPETTO TRAVERO SULLA SPALLA  
SCALA 1:20

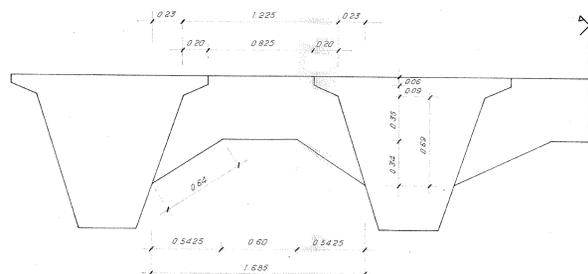


PROSPETTO TRAVERO SULLA SPALLA  
SCALA 1:20

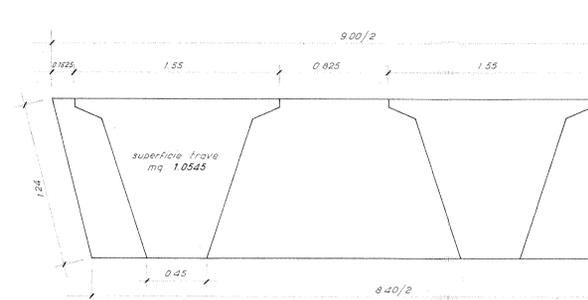


TRAVERSO DI TESTATA  
CAMPATA 1 E 4  
SCALA 1:20

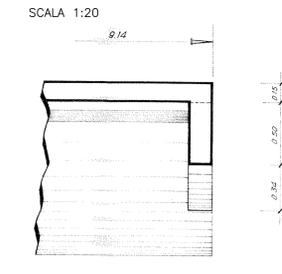


SEZIONE TRAVERSO SULLA SPALLA  
SCALA 1:20

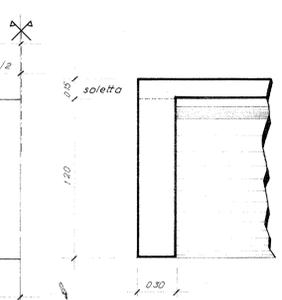

TRAVERSO DI TESTATA  
CAMPATA 2 E 3  
SCALA 1:20

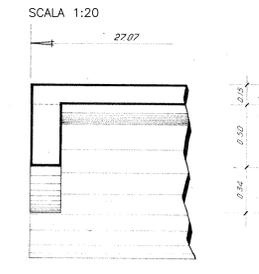

TRAVERSO INTERMEDIO  
CAMPATA 2 E 3  
SCALA 1:20

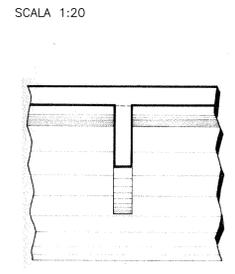

SOCIETA' PER AZIONI AUTOSTRADA DEL BRENNERO - TRENTO

ORDINE DEGLI INGEGNERI  
DELLA PROV. DI TRENTO  
del. Ing. ROBERTO BOSETTI  
INGEGNERE ALBO N. 1037

**autostrada  
del  
brennero**

PROGETTO DEFINITIVO PER LA REALIZZAZIONE  
DELLA TERZA CORSIA NEL TRATTO COMPRESO  
TRA VERONA NORD (KM 223) E L'INTERSEZIONE  
CON L'AUTOSTRADA A1 (KM 314)

A1 LOTTO 2 - dal km 223+100 al km 230+717  
INTERVENTI SULLE OPERE D'ARTE  
Sovrappasso S.P.VR-Sommacampagna n° 82 (pr km 227+033)  
e sovrappasso SS11-SS12 n° 83 (pr km 227+043)  
Disegni - Carpenteria sovrappasso esistente - Tavola 2 di 2

REVISIONE:	DATA:	EMISIONE	E2B	M. ZINI	C. COSTA
DATA PROGETTO:	LUGLIO 2009	DESCRIZIONE:	REDAZIONE:	VERIFICA:	APPROVAZIONE:
NUMERO PROGETTO:	31/09	DIREZIONE TECNICA GENERALE		ORDINE DEGLI INGEGNERI DELLA PROV. DI BOLZANO del. Ing. CARLO COSTA N. 891 INGENIEURKAMMER DER PROVINZ BOZEN	