




SEZIONE TIPO DI PROGETTO SU RILEVATO  
SCALA 1:100

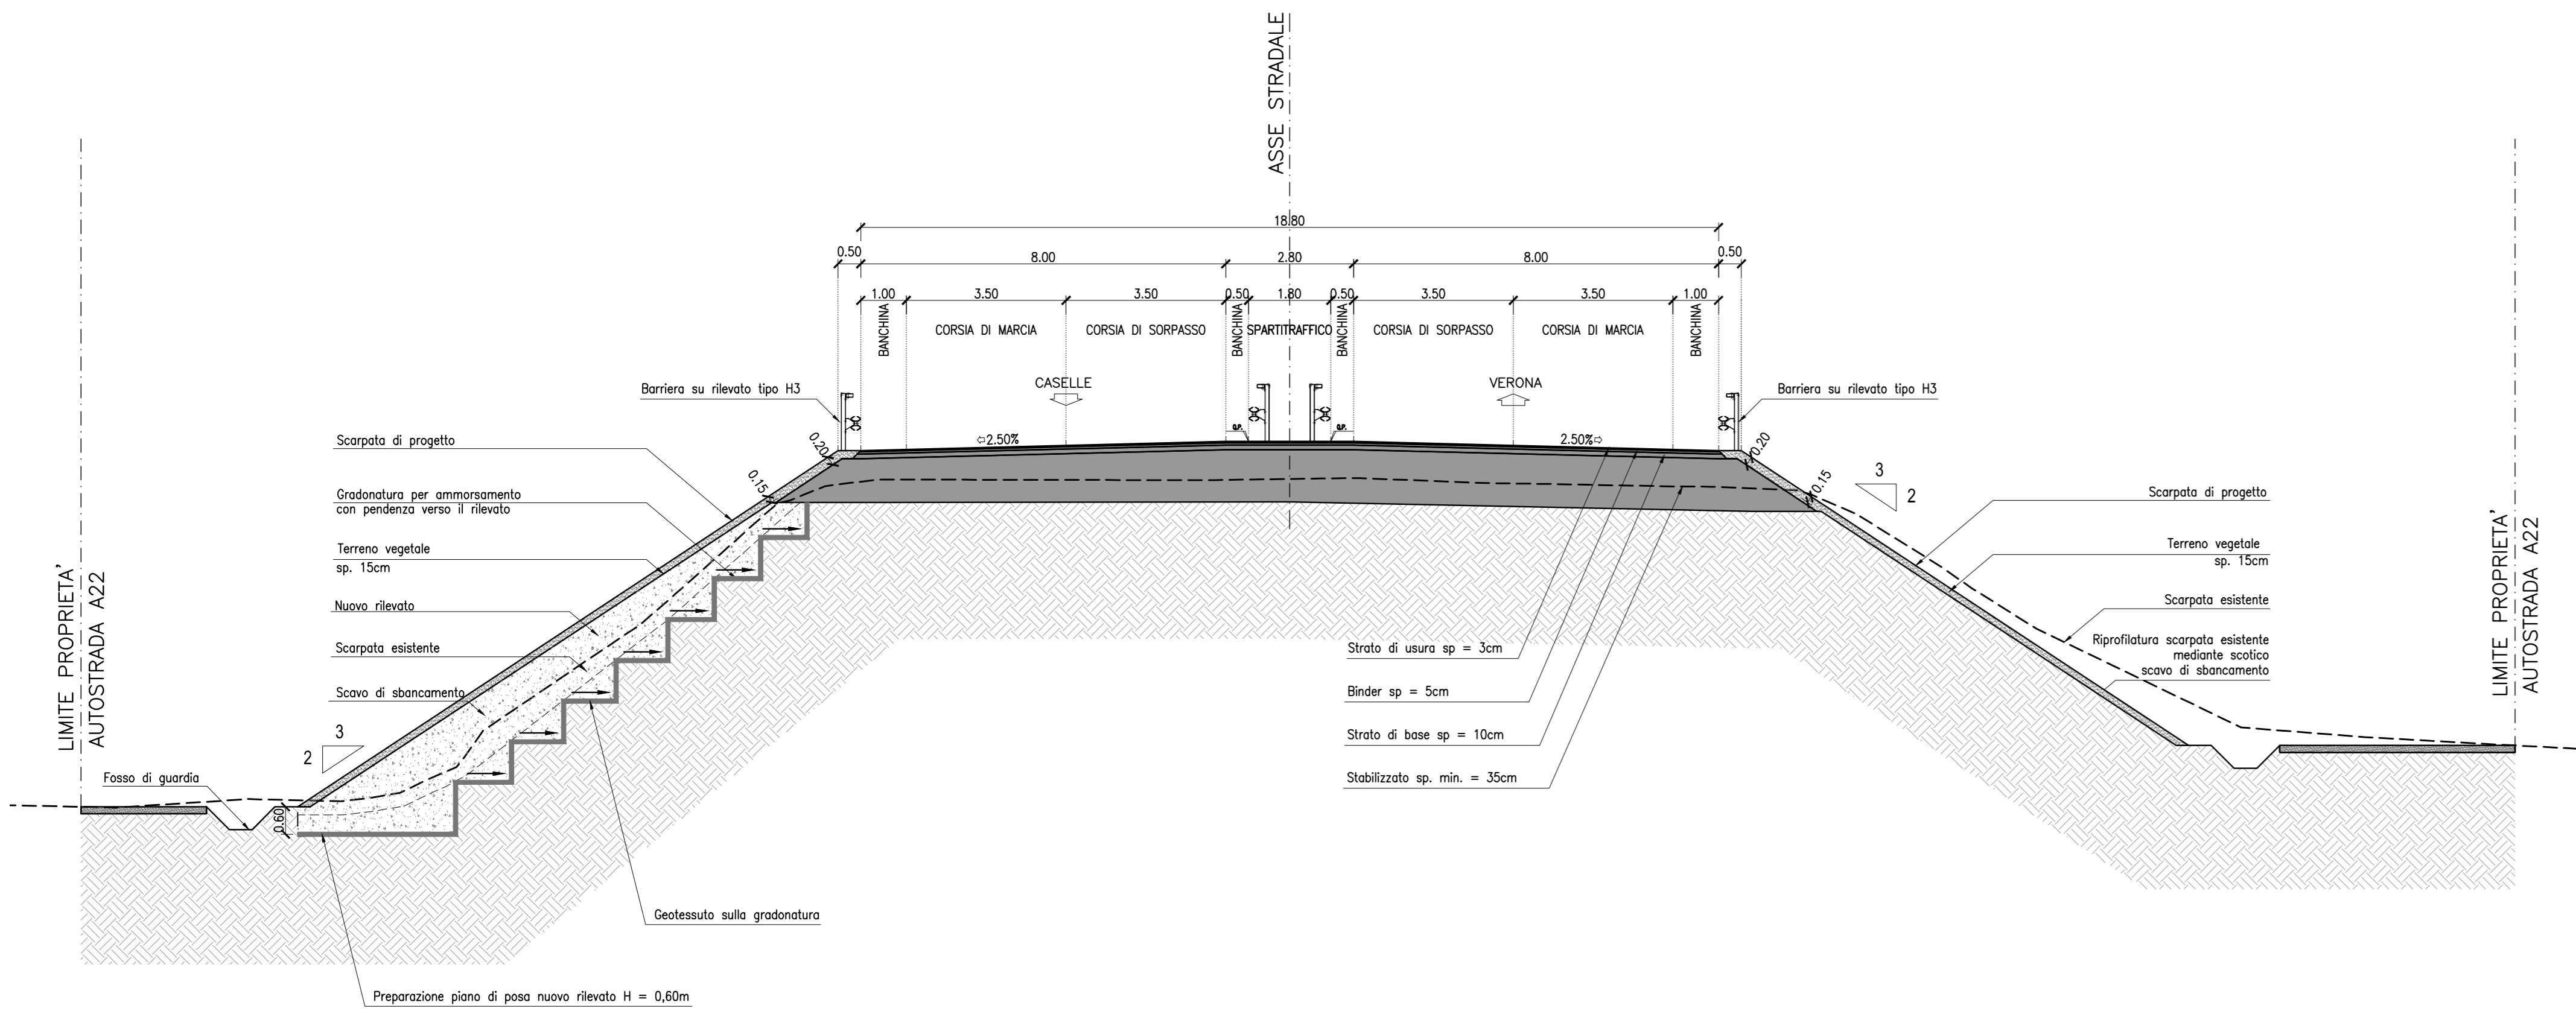


PARTICOLARE BANCHINA E PAVIMENTAZIONE SU RILEVATO  
SCALA 1:10

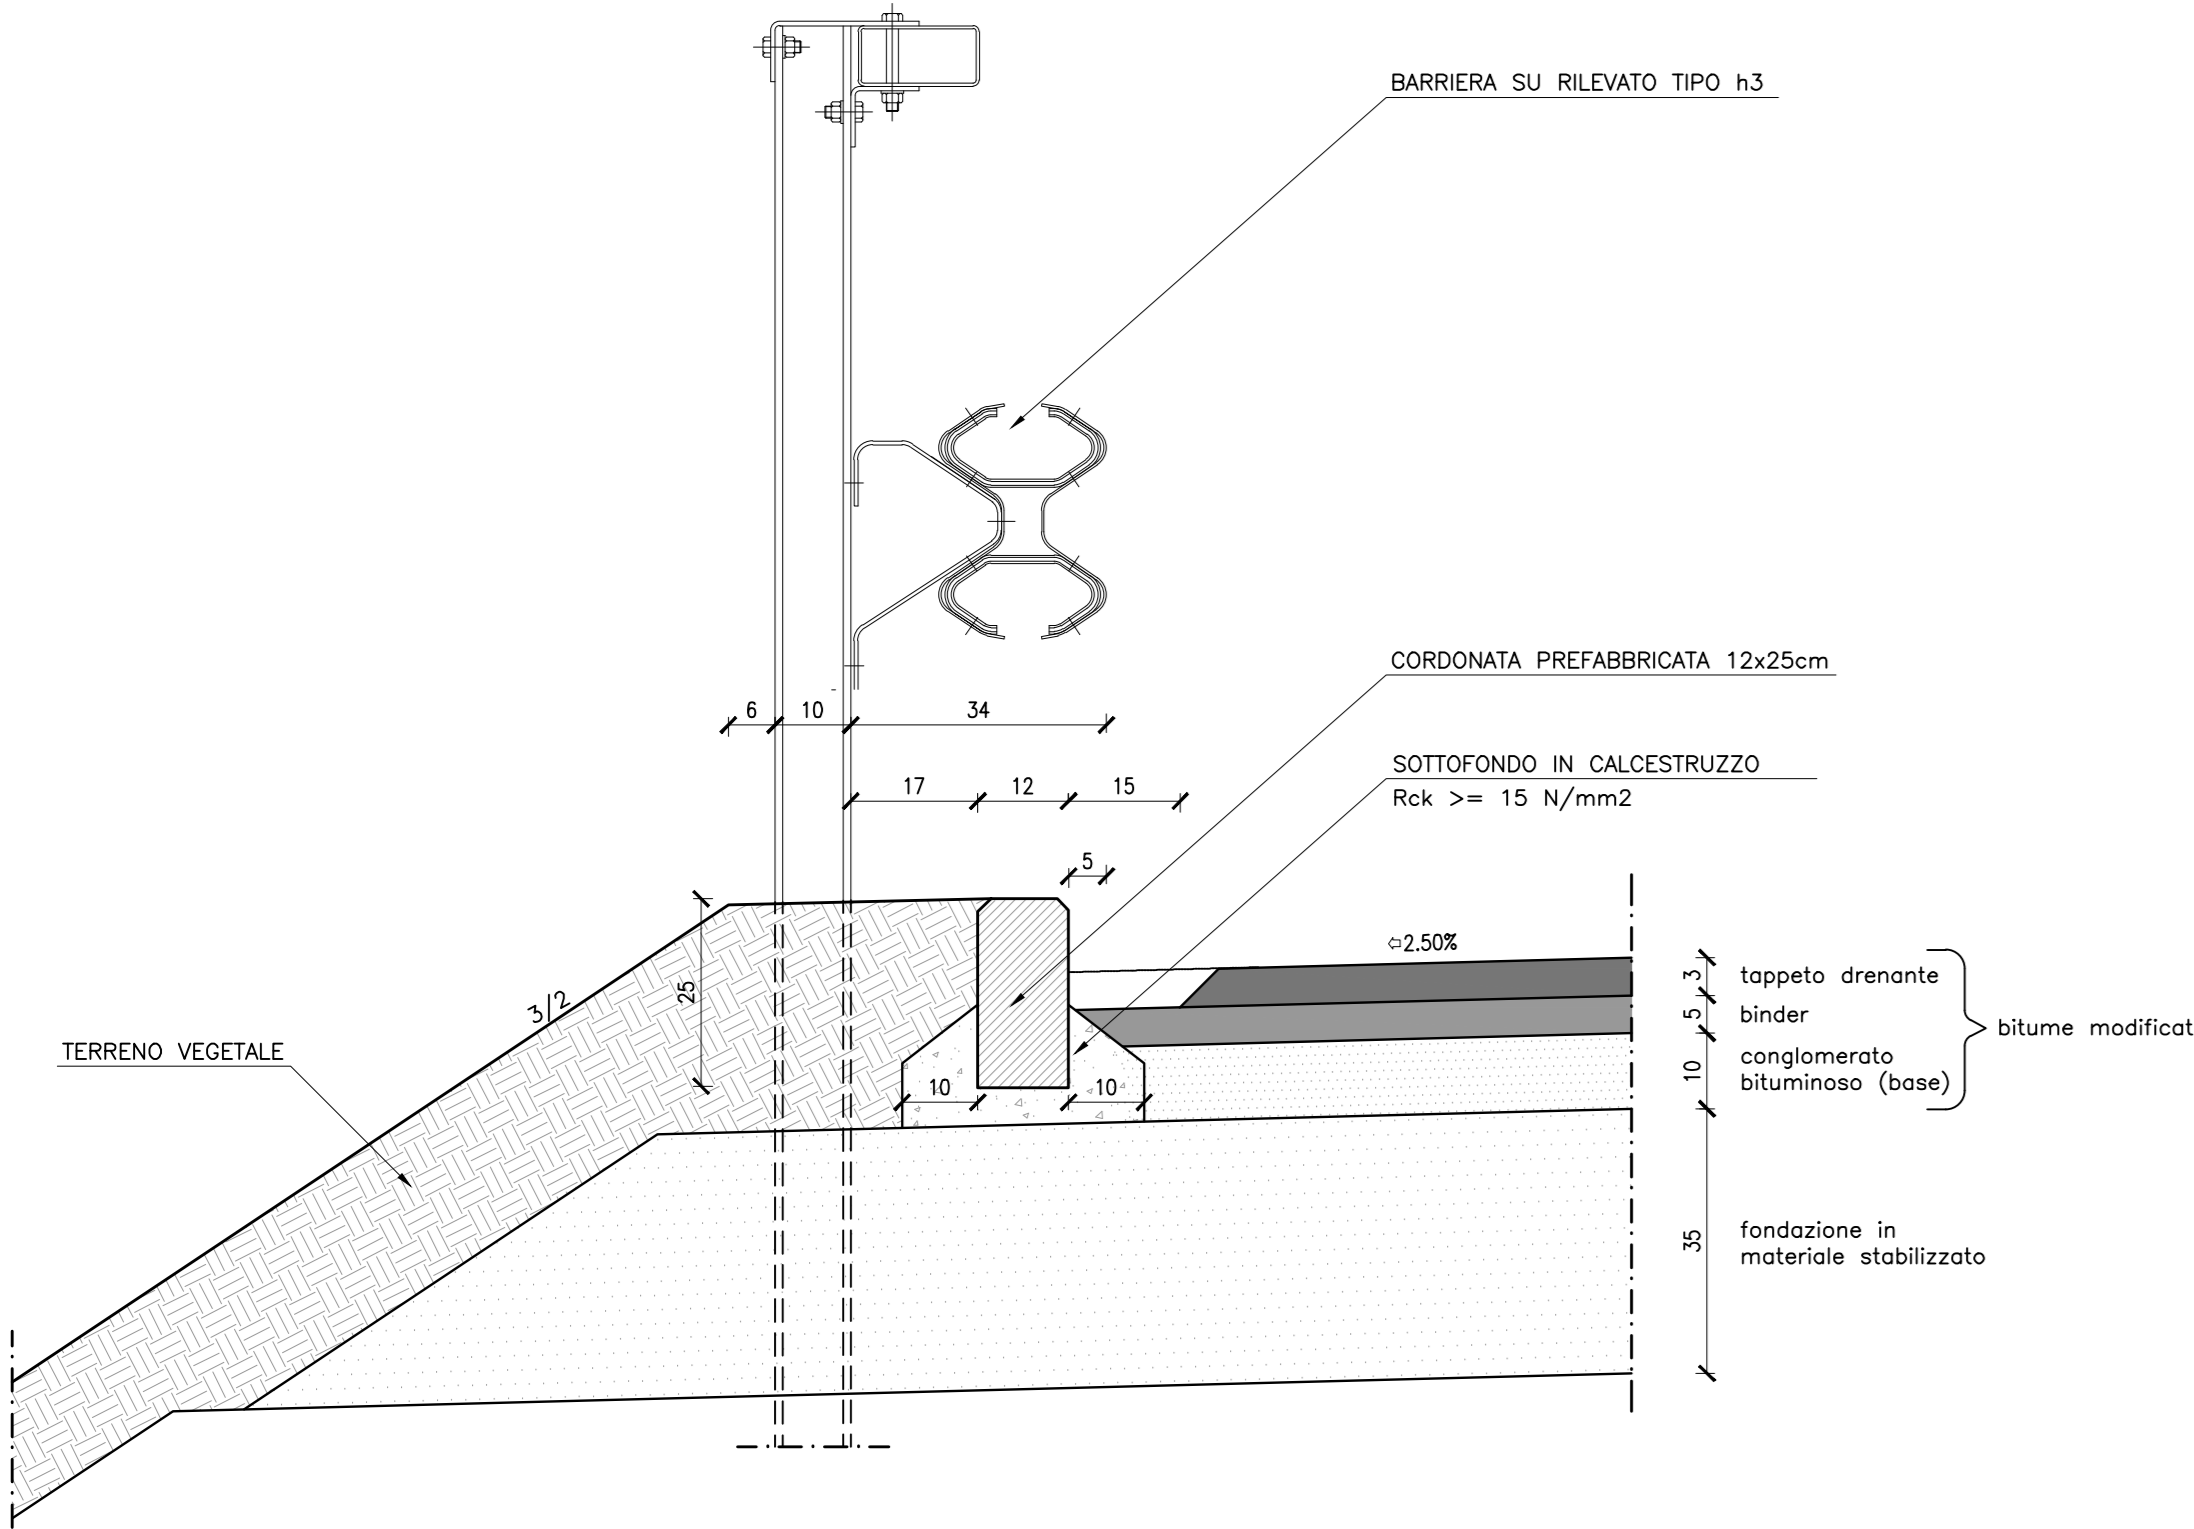


SEZIONE TIPO DI PROGETTO SU IMPALCATO  
SCALA 1:100

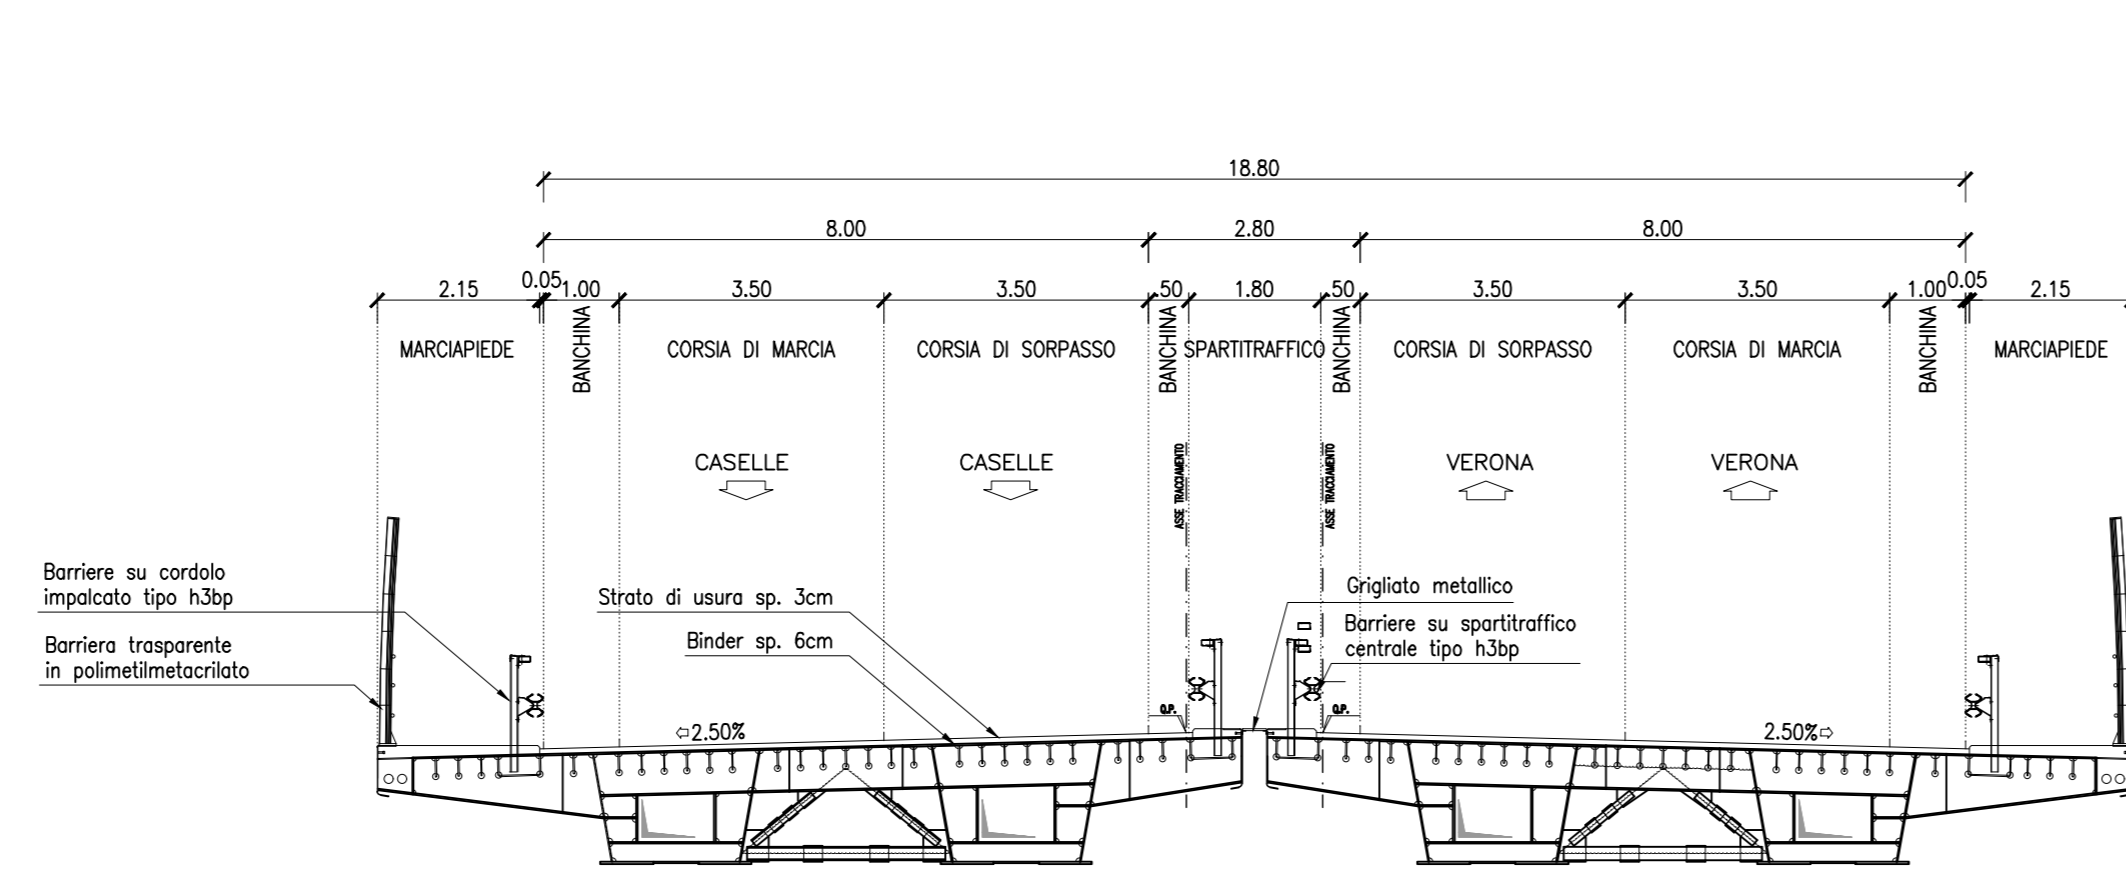


SEZIONE TIPO PAVIMENTAZIONE SU IMPALCATO  
SCALA 1:10

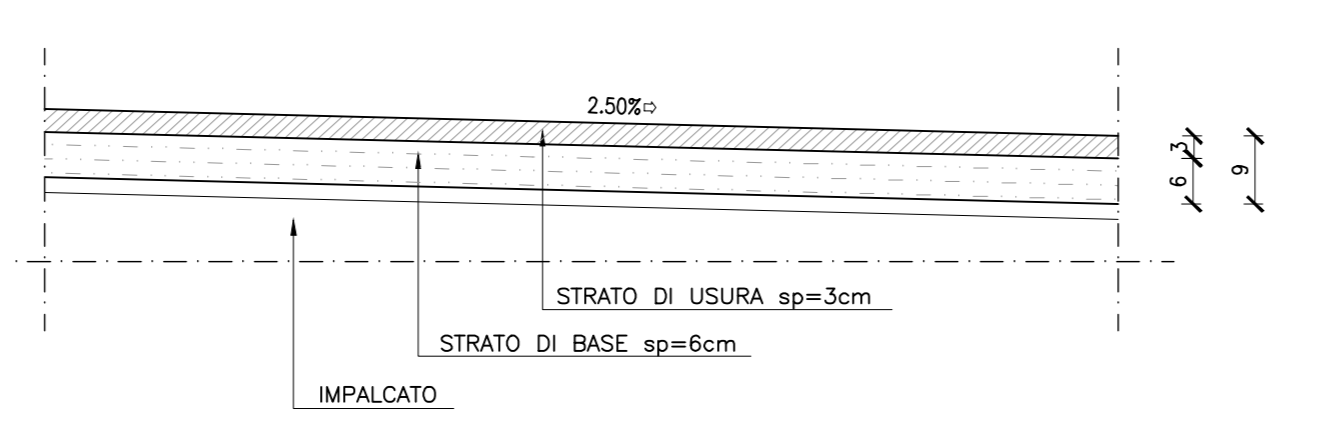


SEZIONE CANALETTA DI RACCOLTA ACQUE  
SCALA 1:25

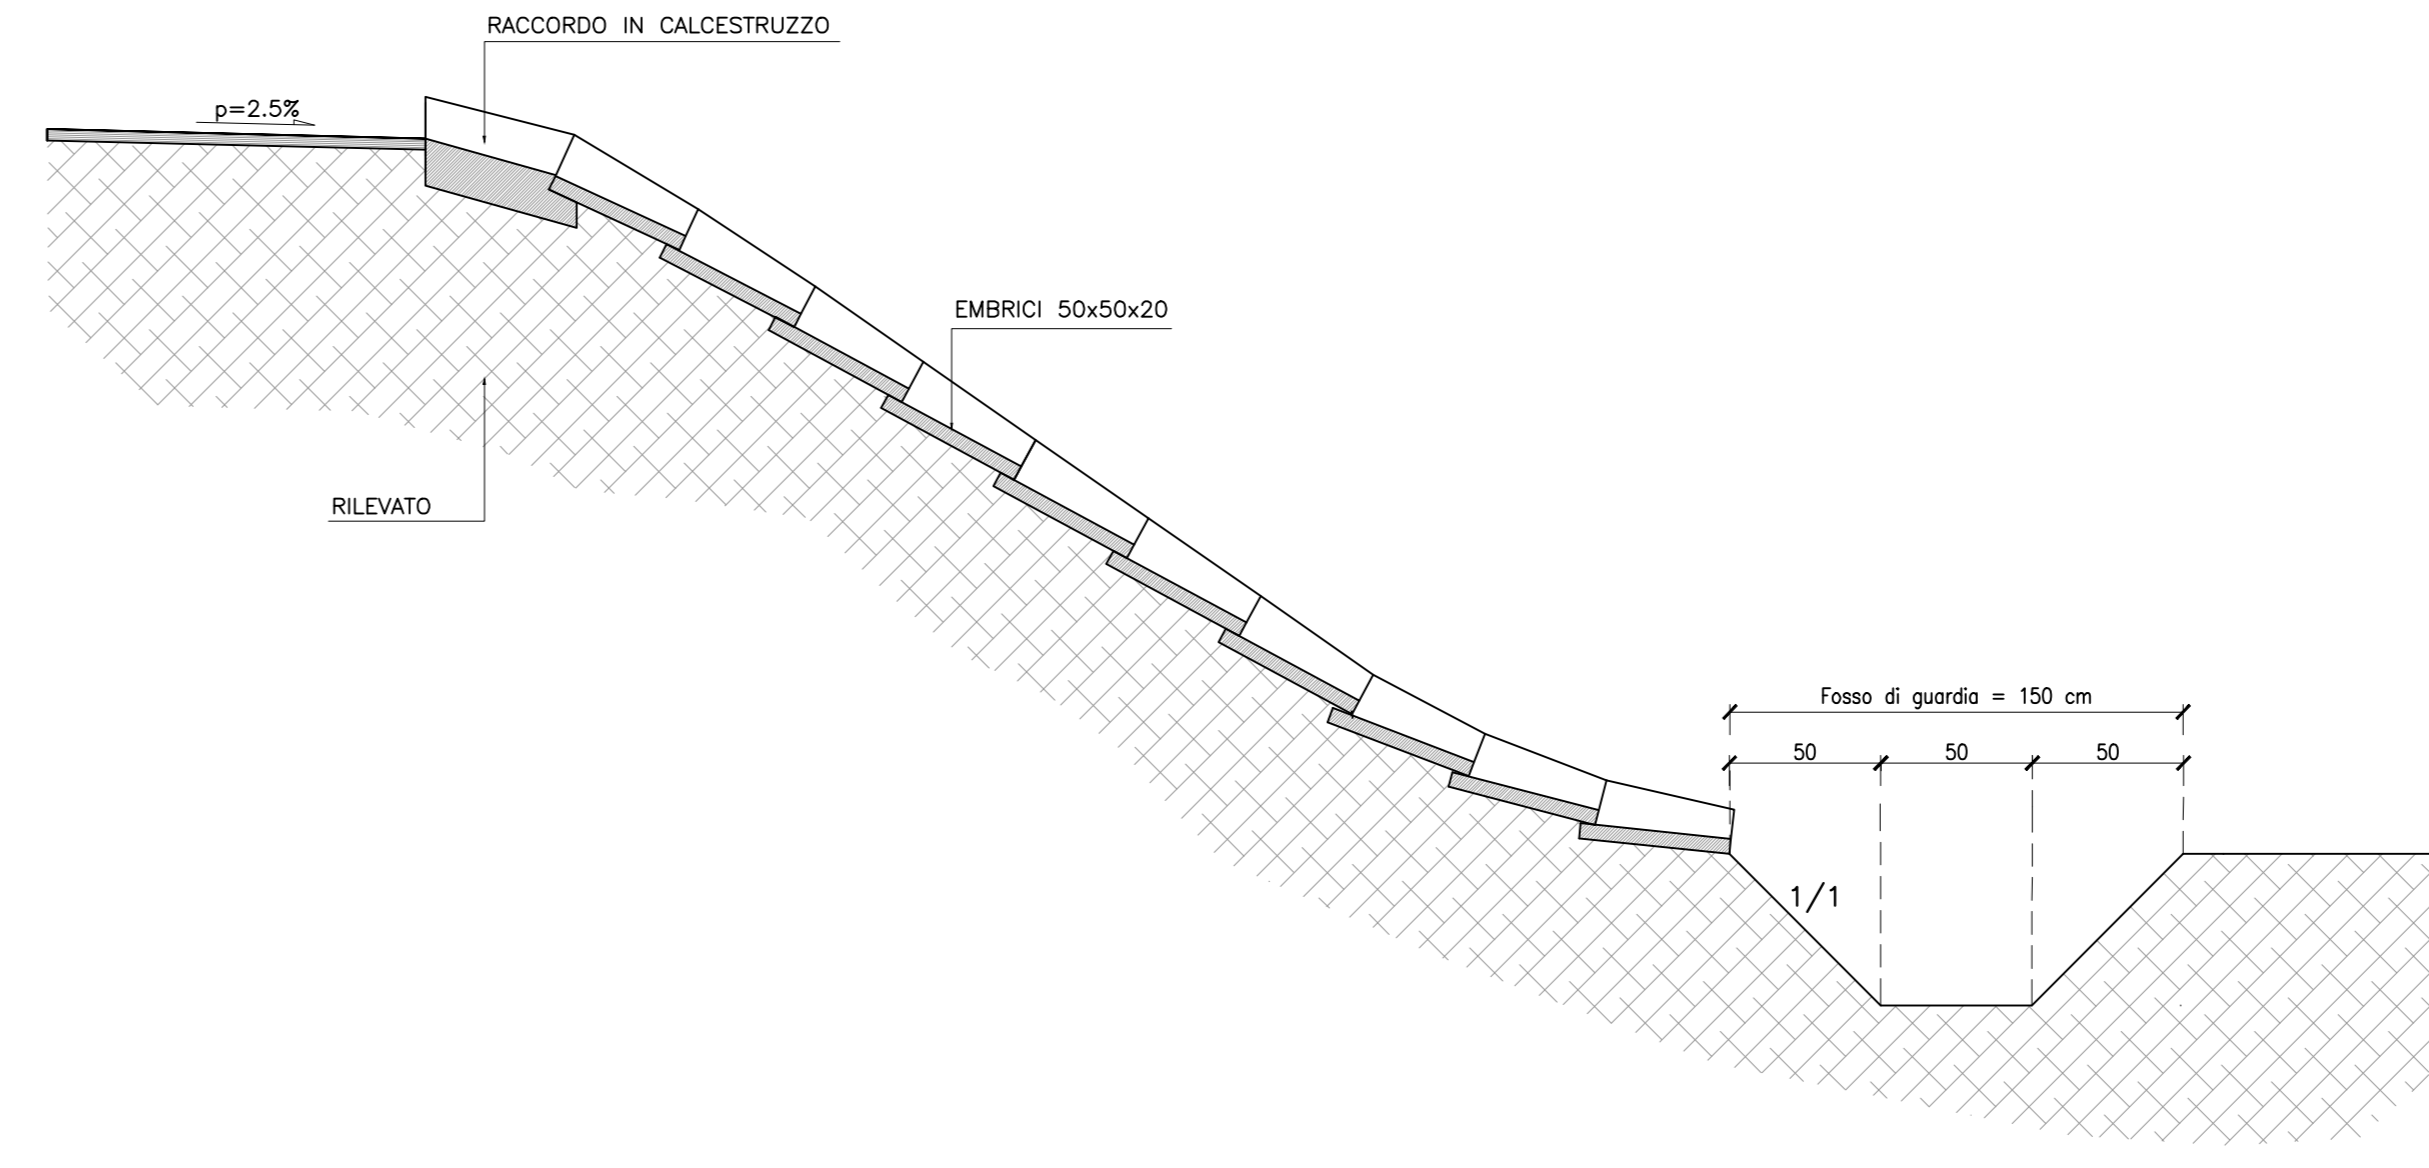


PARTICOLARI EMBRICI  
SCALA 1:20

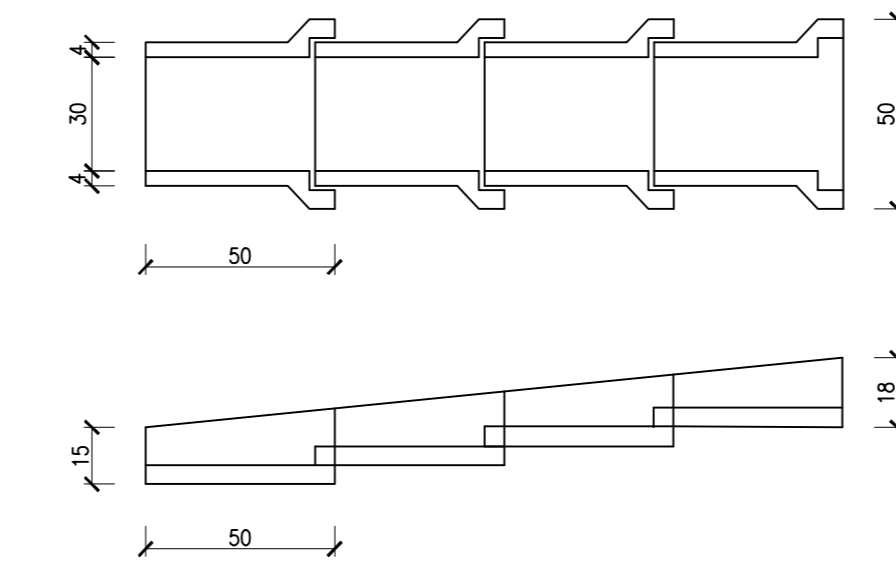


INVITO PER EMBRICI  
SCALA 1:20

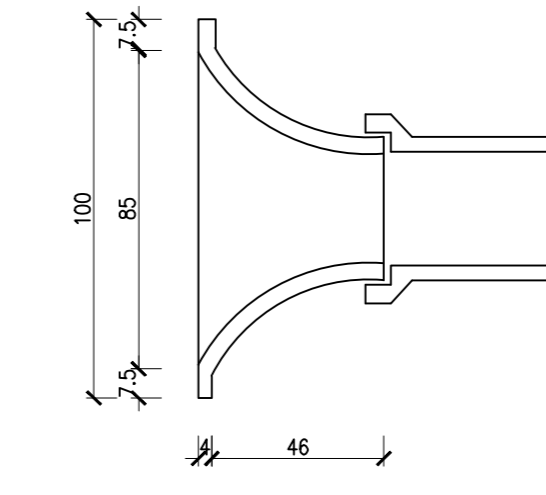

PARTICOLARE CANALETTA ED EMBRICI  
SCALA 1:20

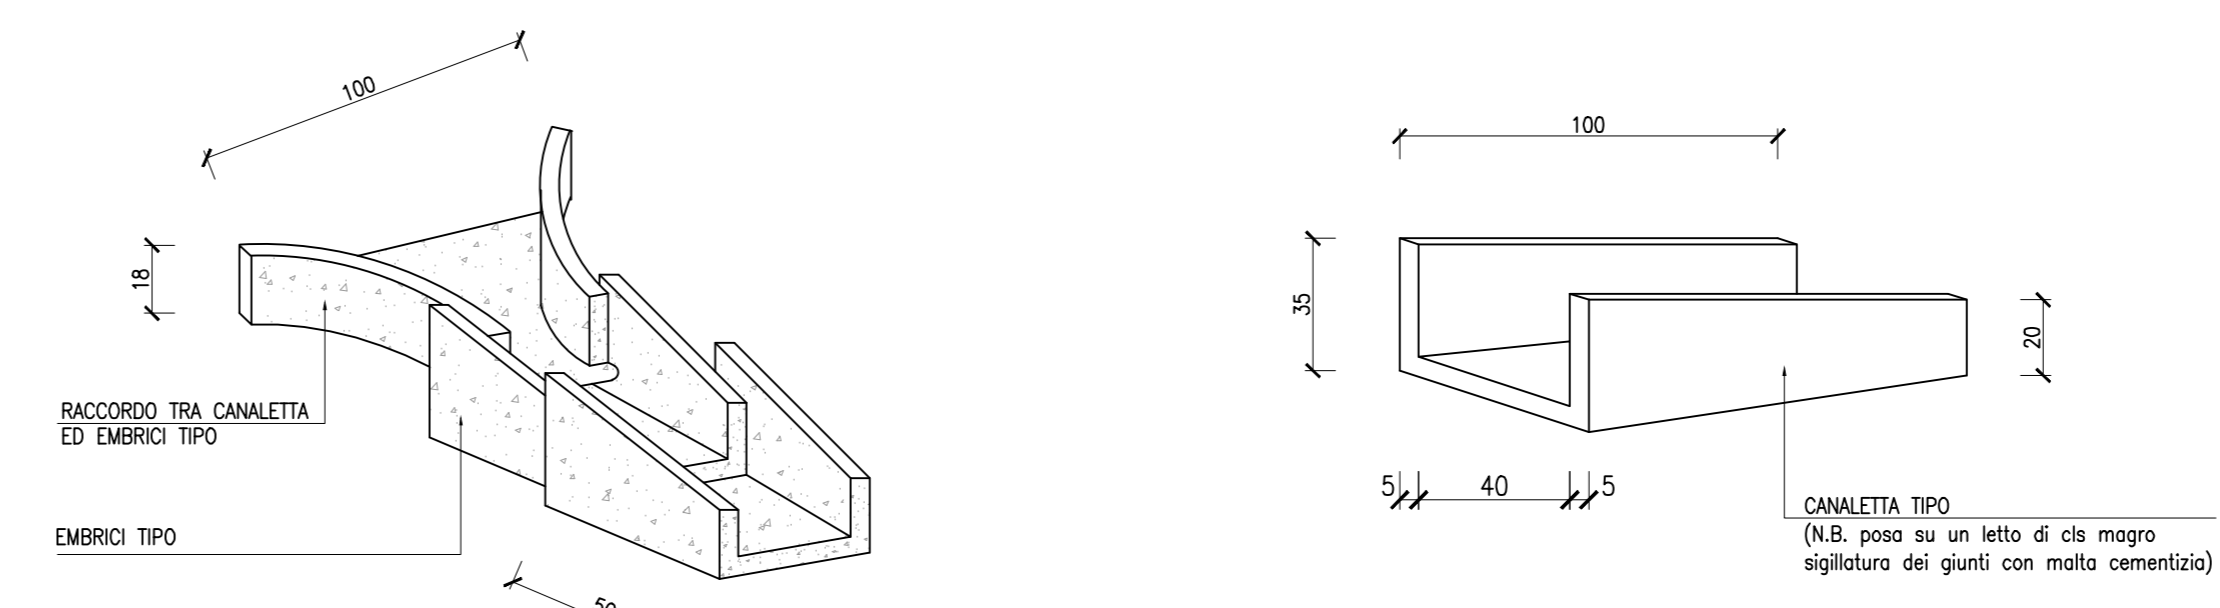

PIANTA CANALETTA DI RACCOLTA ACQUE  
SCALA 1:25

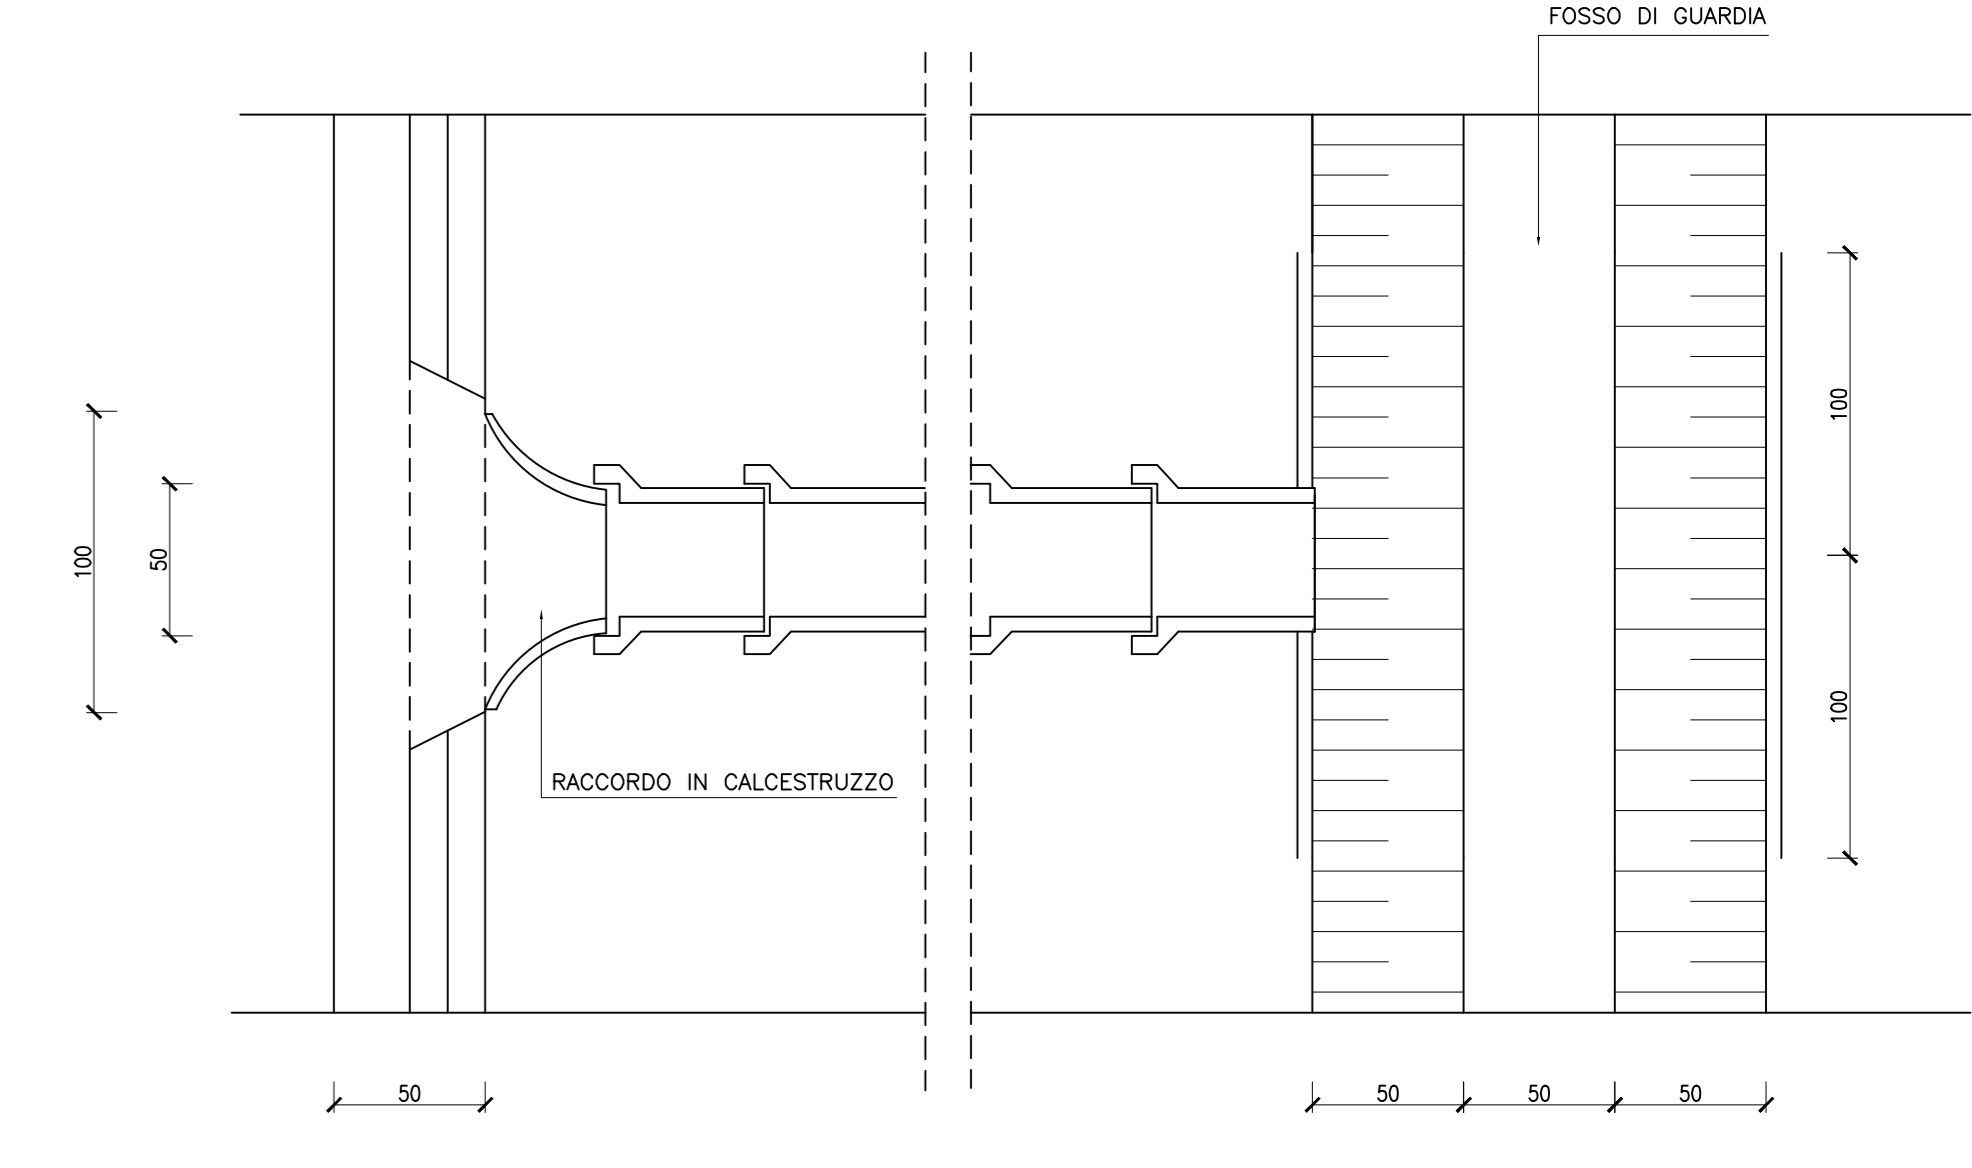

SOCIETA' PER AZIONI AUTOSTRADA DEL BRENNERO - TRENTO

ORDINE DEGLI INGEGNERI DELLA PROV. DI TRENTO  
dott.ing. **ROBERTO BOSETTI**  
INSCRIZIONE ALBO n° 1027

IL RESPONSABILE DEL PROCEDIMENTO  
dott.ing. Roberto Bosetti

# autostrada del brennero

PROGETTO DEFINITIVO PER LA REALIZZAZIONE DELLA TERZA CORSIA NEL TRATTO COMPRESO TRA VERONA NORD (KM 223) E L'INTERSEZIONE CON L'AUTOSTRADA A1 (KM 314)

A1	LOTTO 2 - dal km 223+100 al km 230+717
4.8.3.11.	INTERVENTI SULLE OPERE D'ARTE Sovrappasso S.P.VR-Sommacampagna n° 82 (pr km 227+033) e sovrappasso SS11-SS12 n° 83 (pr km 227+043) Disegni - Tracciato stradale: sezioni tipo e particolari costruttivi

0	MAR. 2021	EMMISSIONE	E2B	M. ZINI	C. COSTA
REVISIONE:	DATA:	DESCRIZIONE:	REDAZIONE:	VERIFICA:	APPROVAZIONE:
DATA PROGETTO: LUGLIO 2009					
NUMERO PROGETTO: 31/09					

**DIREZIONE TECNICA GENERALE**

ORDINE DEGLI INGEGNERI DELLA PROV. DI BOLZANO  
dott.ing. **CARLO COSTA**  
n° 891  
INGENIEURKAMMER DER PROVINZ BOZEN