




VISTA D-D
SCALA 1:50

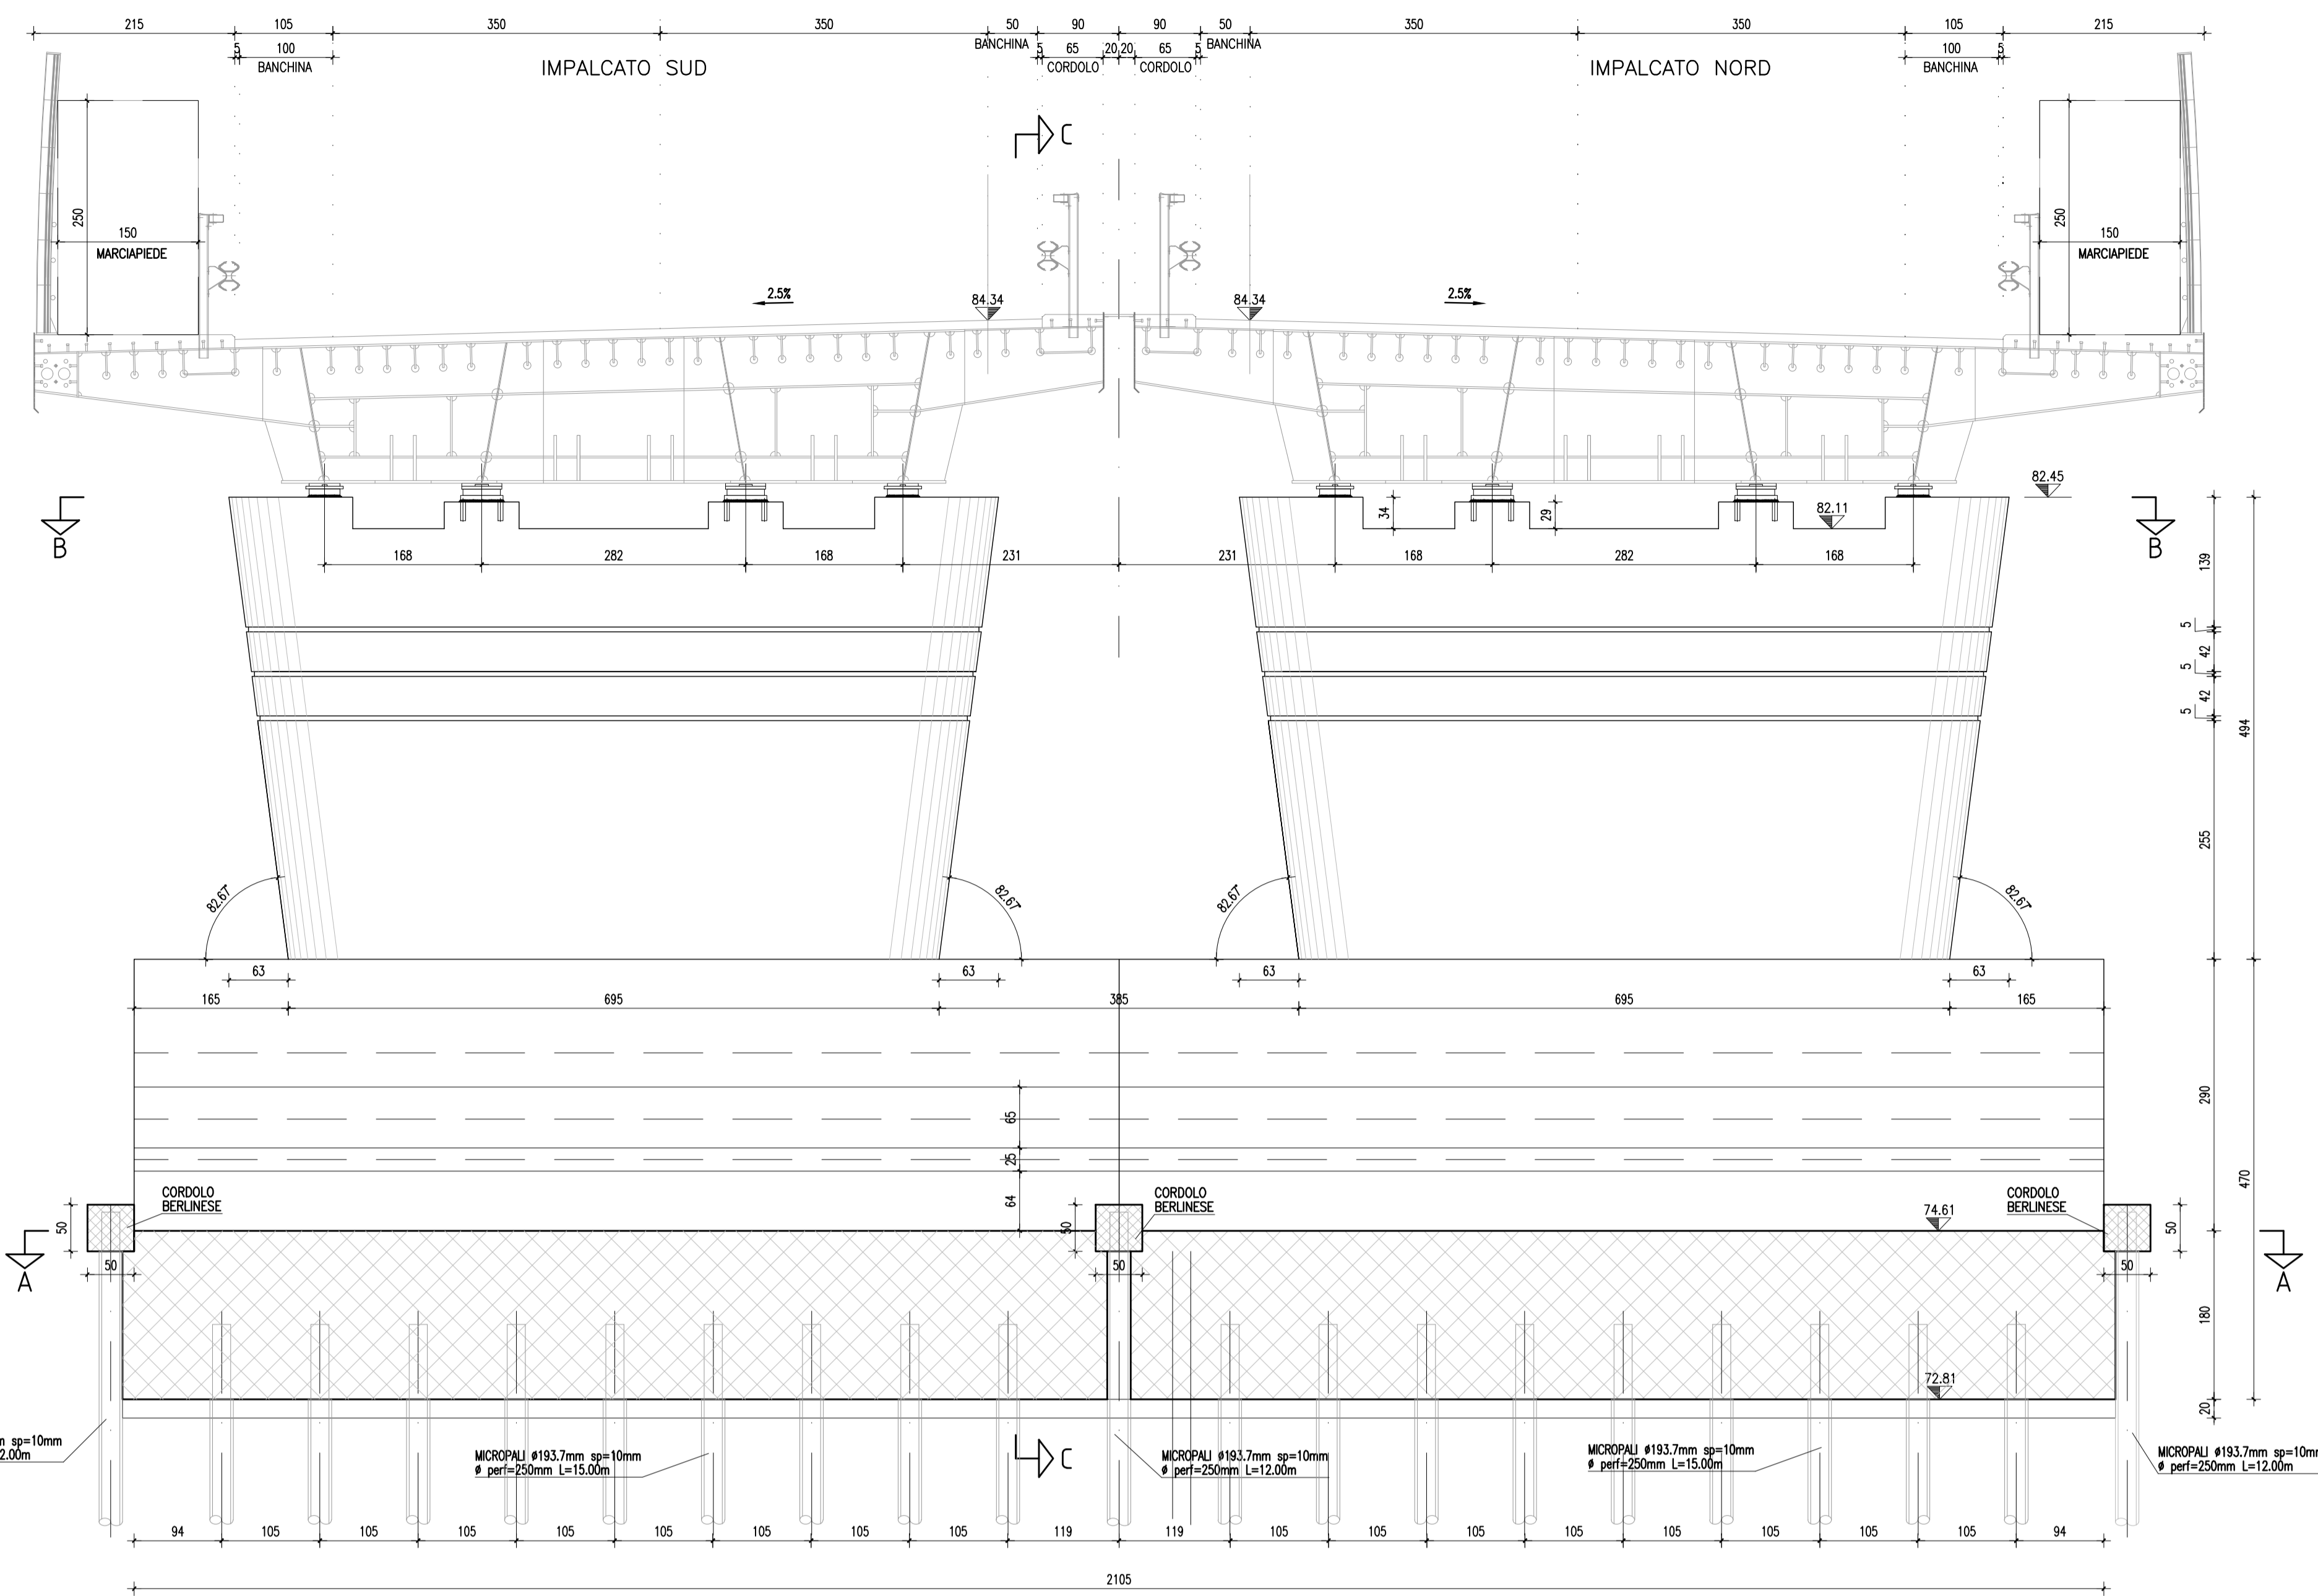


SEZIONE C-C
SCALA 1:50

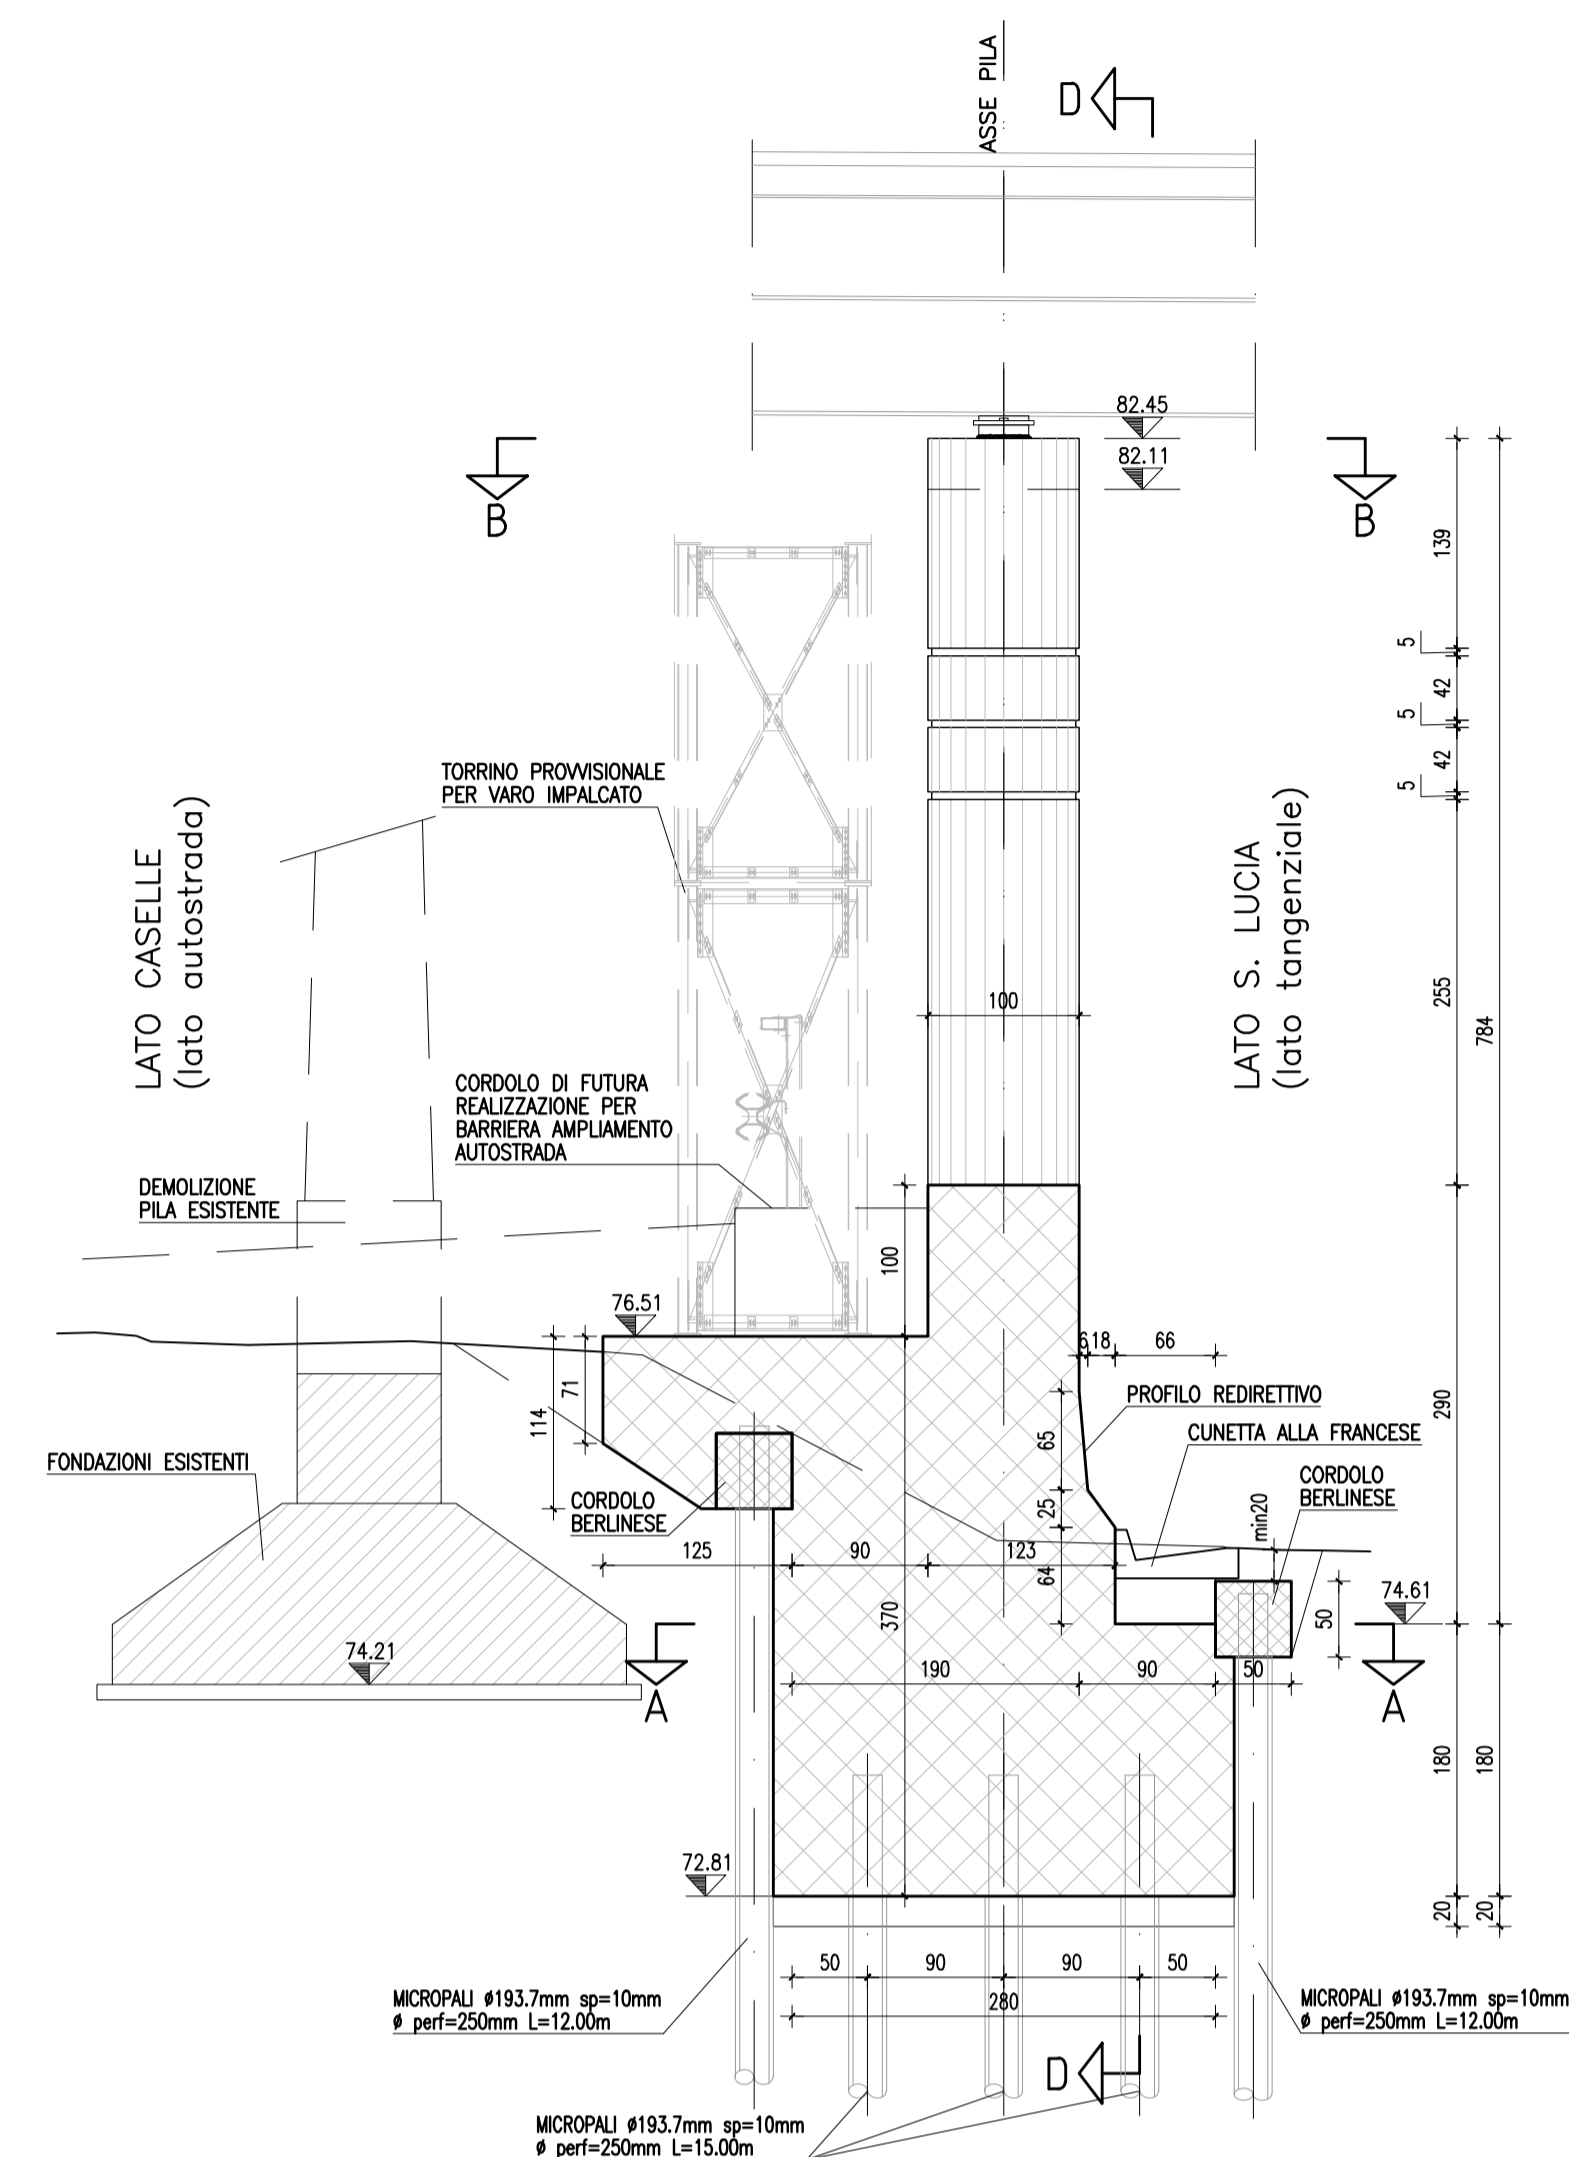


SEZIONE A-A
SCALA 1:50

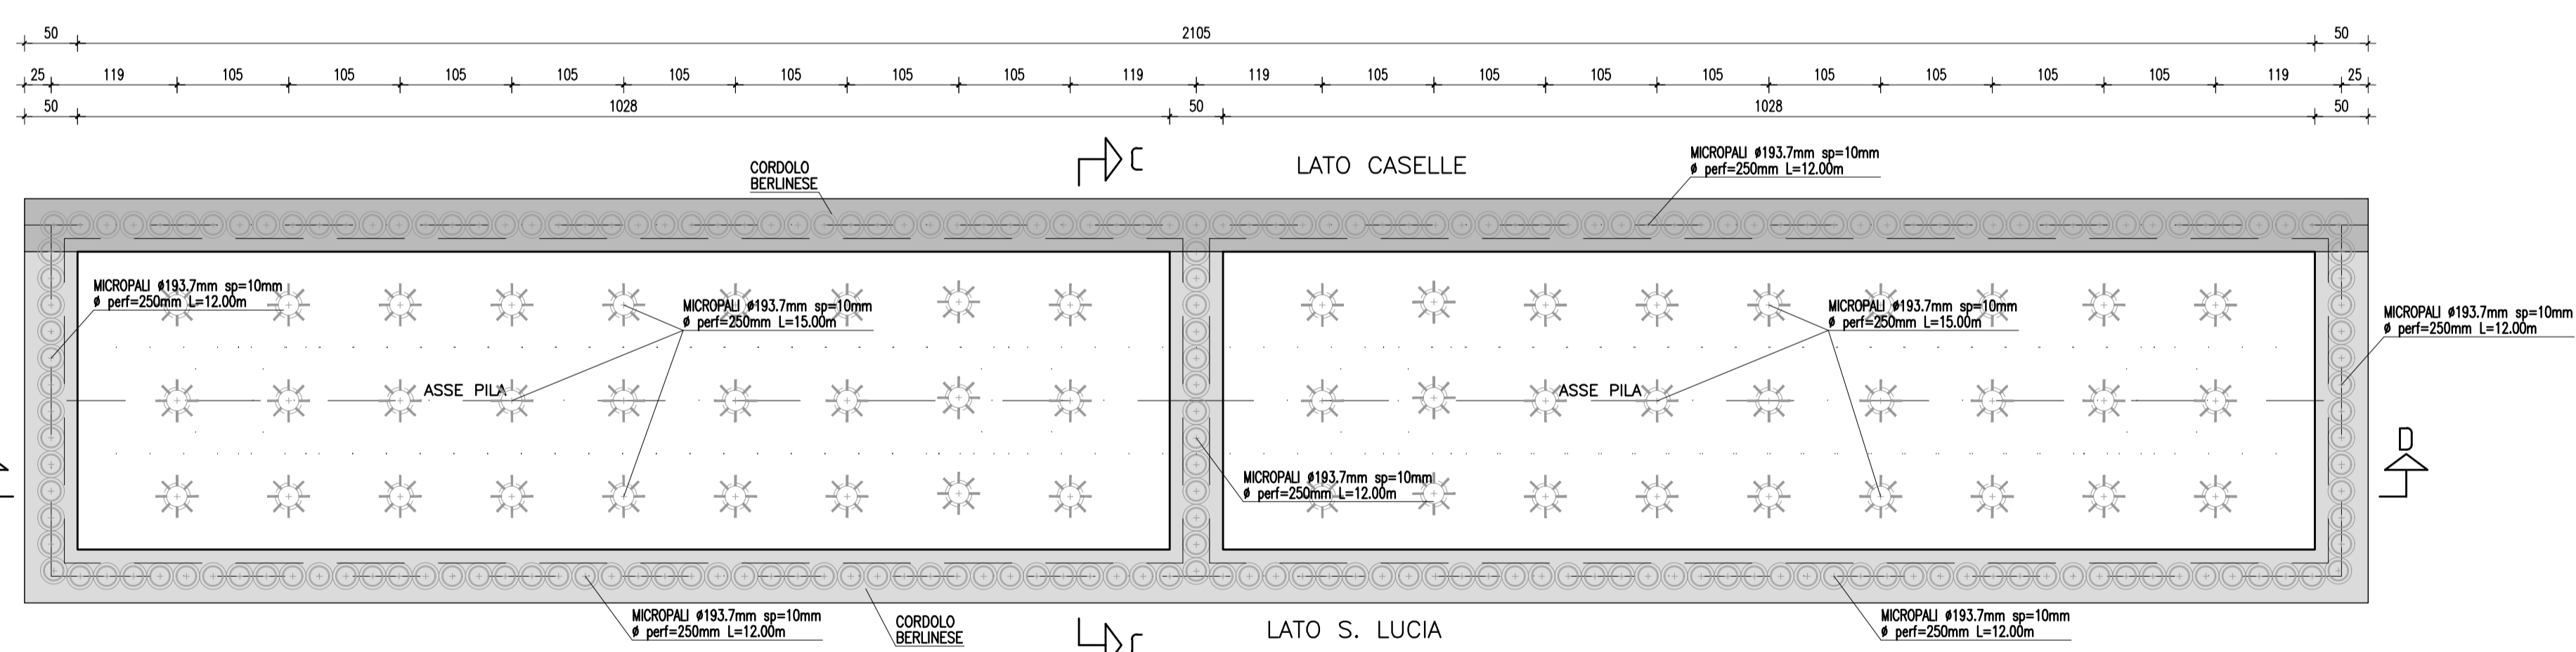

SEZIONE B-B
SCALA 1:50

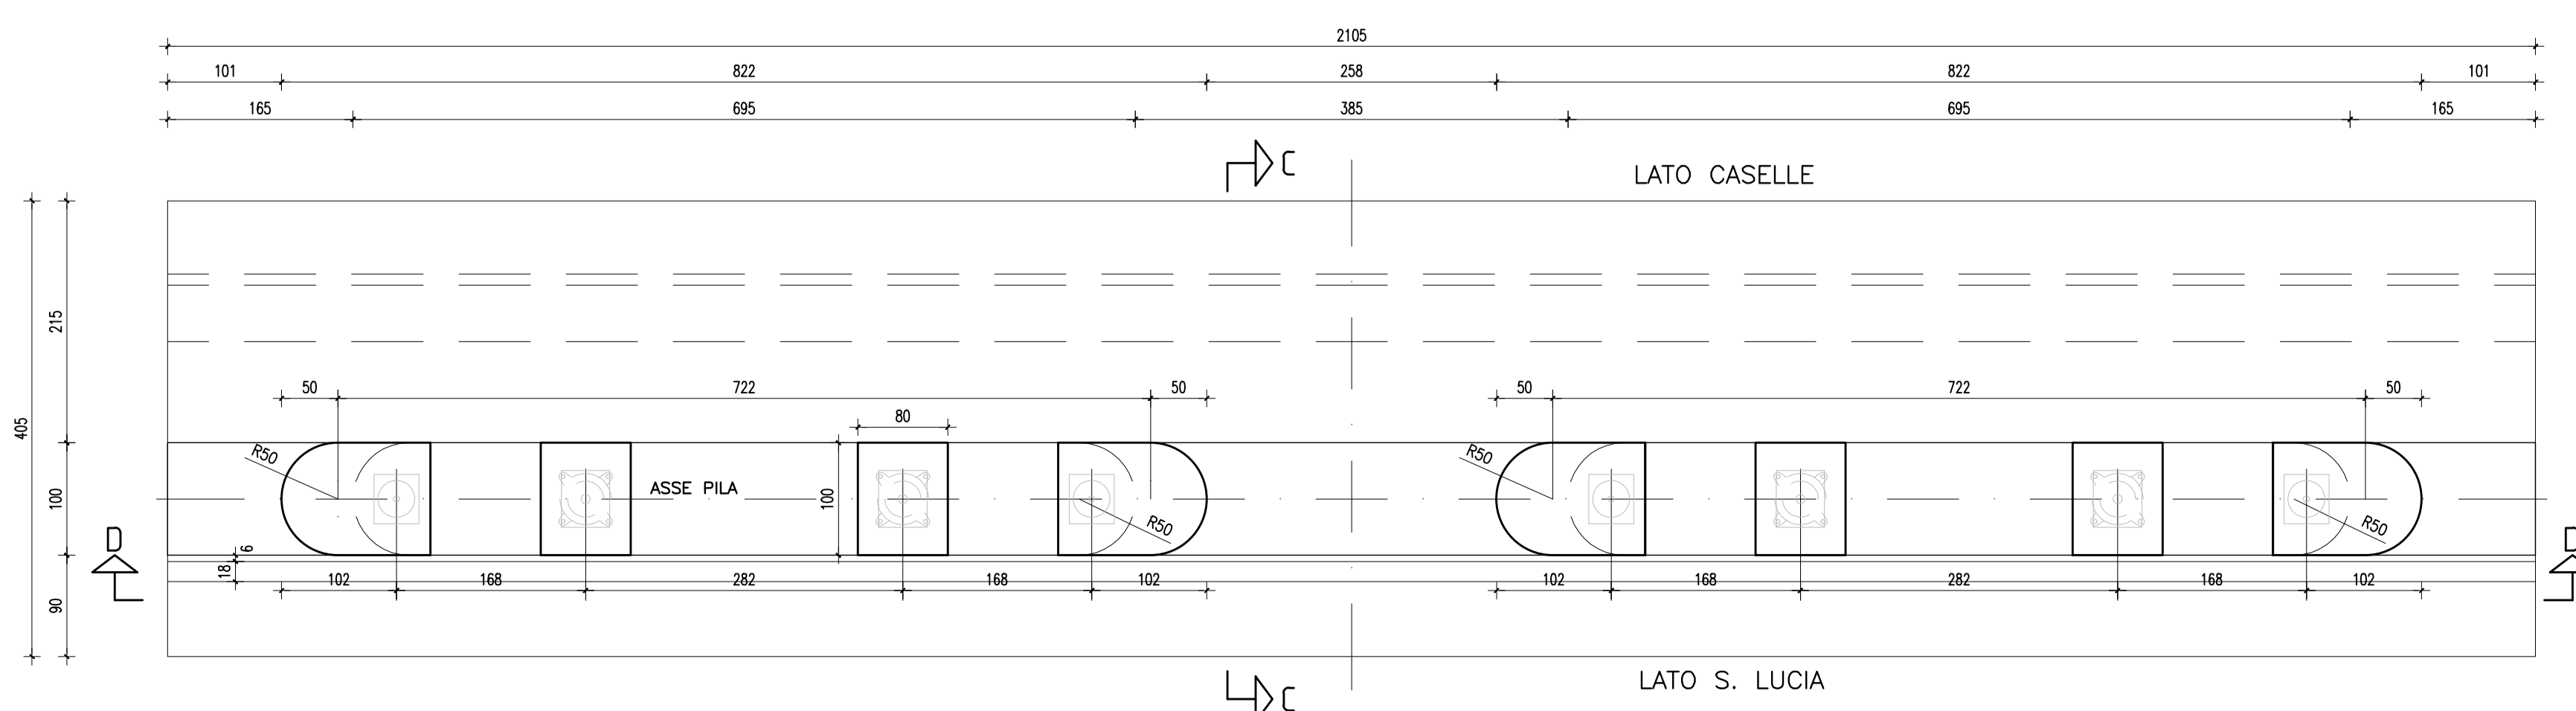

PARTICOLARE TESTA MICROPALO DI FONDAZIONE
SCALA 1:10

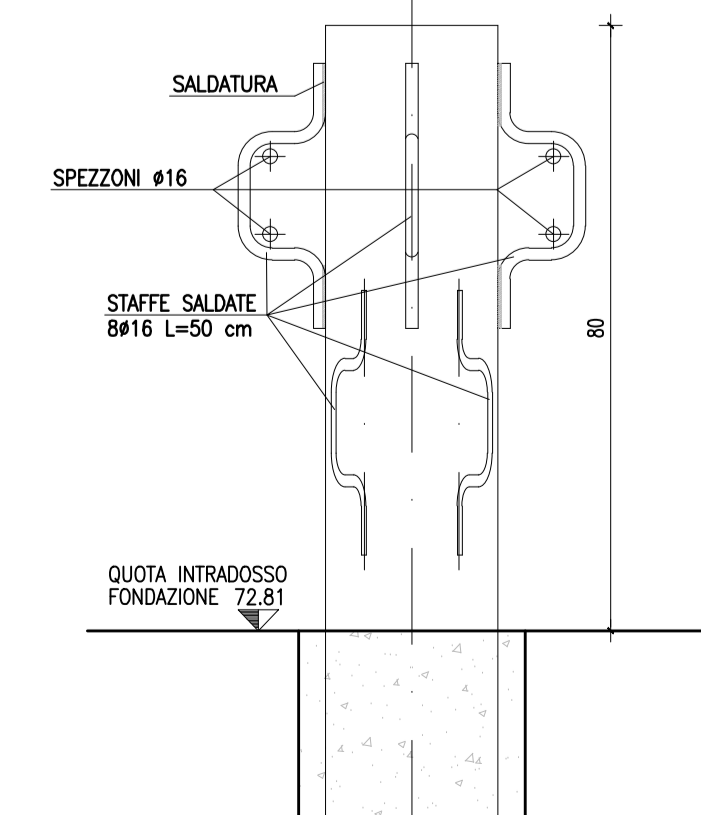

SOCIETA' PER AZIONI AUTOSTRADA DEL BRENNERO - TRENTO

ORDINE DEGLI INGEGNERI DELLA PROV. DI TRENTO
dott.ing. ROBERTO BOSETTI
IL RESPONSABILE DEL PROCEDIMENTO
dott. ing. Roberto Bosetti
INSCRIZIONE ALBO n° 1027

autostrada del brennero

PROGETTO DEFINITIVO PER LA REALIZZAZIONE DELLA TERZA CORSIA NEL TRATTO COMPRESO TRA VERONA NORD (KM 223) E L'INTERSEZIONE CON L'AUTOSTRADA A1 (KM 314)

A1 LOTTO 2 - dal km 223+100 al km 230+717

INTERVENTI SULLE OPERE D'ARTE
Sovrappasso S.P.VR-Sommacampagna n° 82 (pr km 227+033) e sovrappasso SS11-SS12 n° 83 (pr km 227+043)
Disegni - Nuovo sovrappasso: pila - carpenteria

0	MAR. 2021	EMISSIONE	E2B	M. ZINI	C. COSTA
REVISIONE:	DATA:	DESCRIZIONE:	REDAZIONE:	VERIFICA:	APPROVAZIONE:
DATA PROGETTO:	LUGLIO 2009				
NUMERO PROGETTO:	31/09				

DIREZIONE TECNICA GENERALE
ING. CARLO COSTA
N. 891
INGENIEURKAMMER DER PROVINZ BOZEN