PIANTA A MURATURE SCOPERTE
Scala 1:100

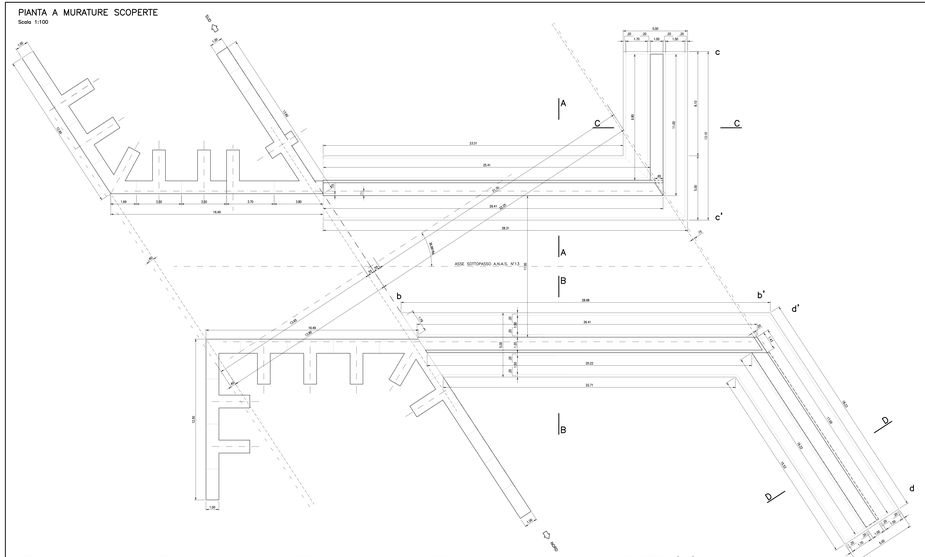

PROSPETTO a'–a'
Scala 1:100

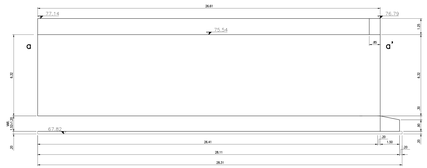

PROSPETTO b'–b'
Scala 1:100

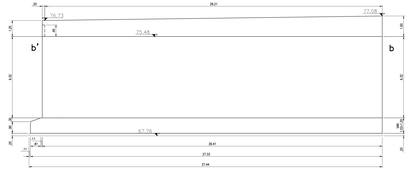

PROSPETTO d'–d'
Scala 1:100

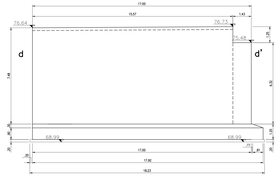

ARMATURA SPALLA
SCALA 1:50

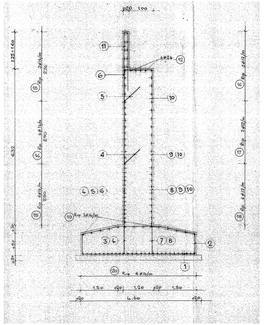

ARMATURA MURO LATO MODENA
SCALA 1:50

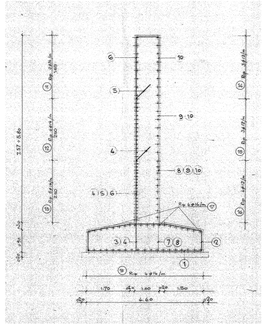

ARMATURA MURO LATO BRENNERO
SCALA 1:50

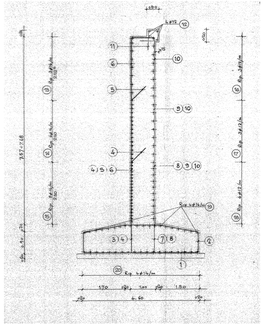

ARMATURA CORDOLO PASSACAVI
SCALA 1:25

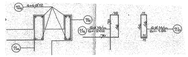

SEZIONE A–A
Scala 1:100

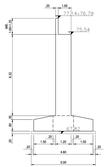

SEZIONE B–B
Scala 1:100

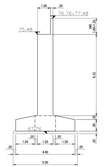

SEZIONE C–C
Scala 1:100

SEZIONE D–D
Scala 1:100

PROSPETTO c'–c'
Scala 1:100

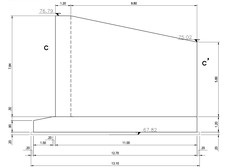

SOCIETA' PER AZIONI AUTOSTRADA DEL BRENNERO – TRENTO

ORDINE DEGLI INGEGNERI DELLA PROV. DI TRENTO
dott.ing. ROBERTO BOSETTI
ISCRIZIONE ALBO N° 1327

IL DIRIGENTE DEL PROGETTO
(dott. ing. Roberto Bosetti)

autostrada del brennero

PROGETTO DEFINITIVO PER LA REALIZZAZIONE DELLA TERZA CORSIA NEL TRATTO COMPRESO TRA VERONA NORD (KM 223) E L'INTERSEZIONE CON L'AUTOSTRADA A1 (KM 314)

A1	LOTTO 2 - dal km 223+100 al km 238+777
4.9.2.2	INTERVENTI SULLE OPERE D'ARTE Sottopasso ANAS n°13 (pr km 227+319) Disegni – Stato attuale: carpenteria e armature spalle e muri

0	MAR. 2021	EMISSIONE	CLEMENTI	M. ZIM	COSTA
REVISIONE	DATA	DESCRIZIONE	REDAZIONE	VERIFICA	APPROVAZIONE

DATA PROGETTO: LUGLIO 2009

NUMERO PROGETTO: 31/09

DIREZIONE TECNICA GENERALE

IL DIRETTORE TECNICO GENERALE E PROGETTISTA
(dott. ing. Giulio Costa)

IL PROGETTISTA
(dott. ing. Gabriele Chiesa)
in collaborazione con
l'INGEGNERIA INTEGRATA
(dott. ingegnere Andrea Mazzola)

F:_4_9_2_2 Stato attuale - Carpenteria e armatura spalle e muri.dwg 26/06 PLT 1:1 STD