



PIANTA FONDAZIONI 1:100

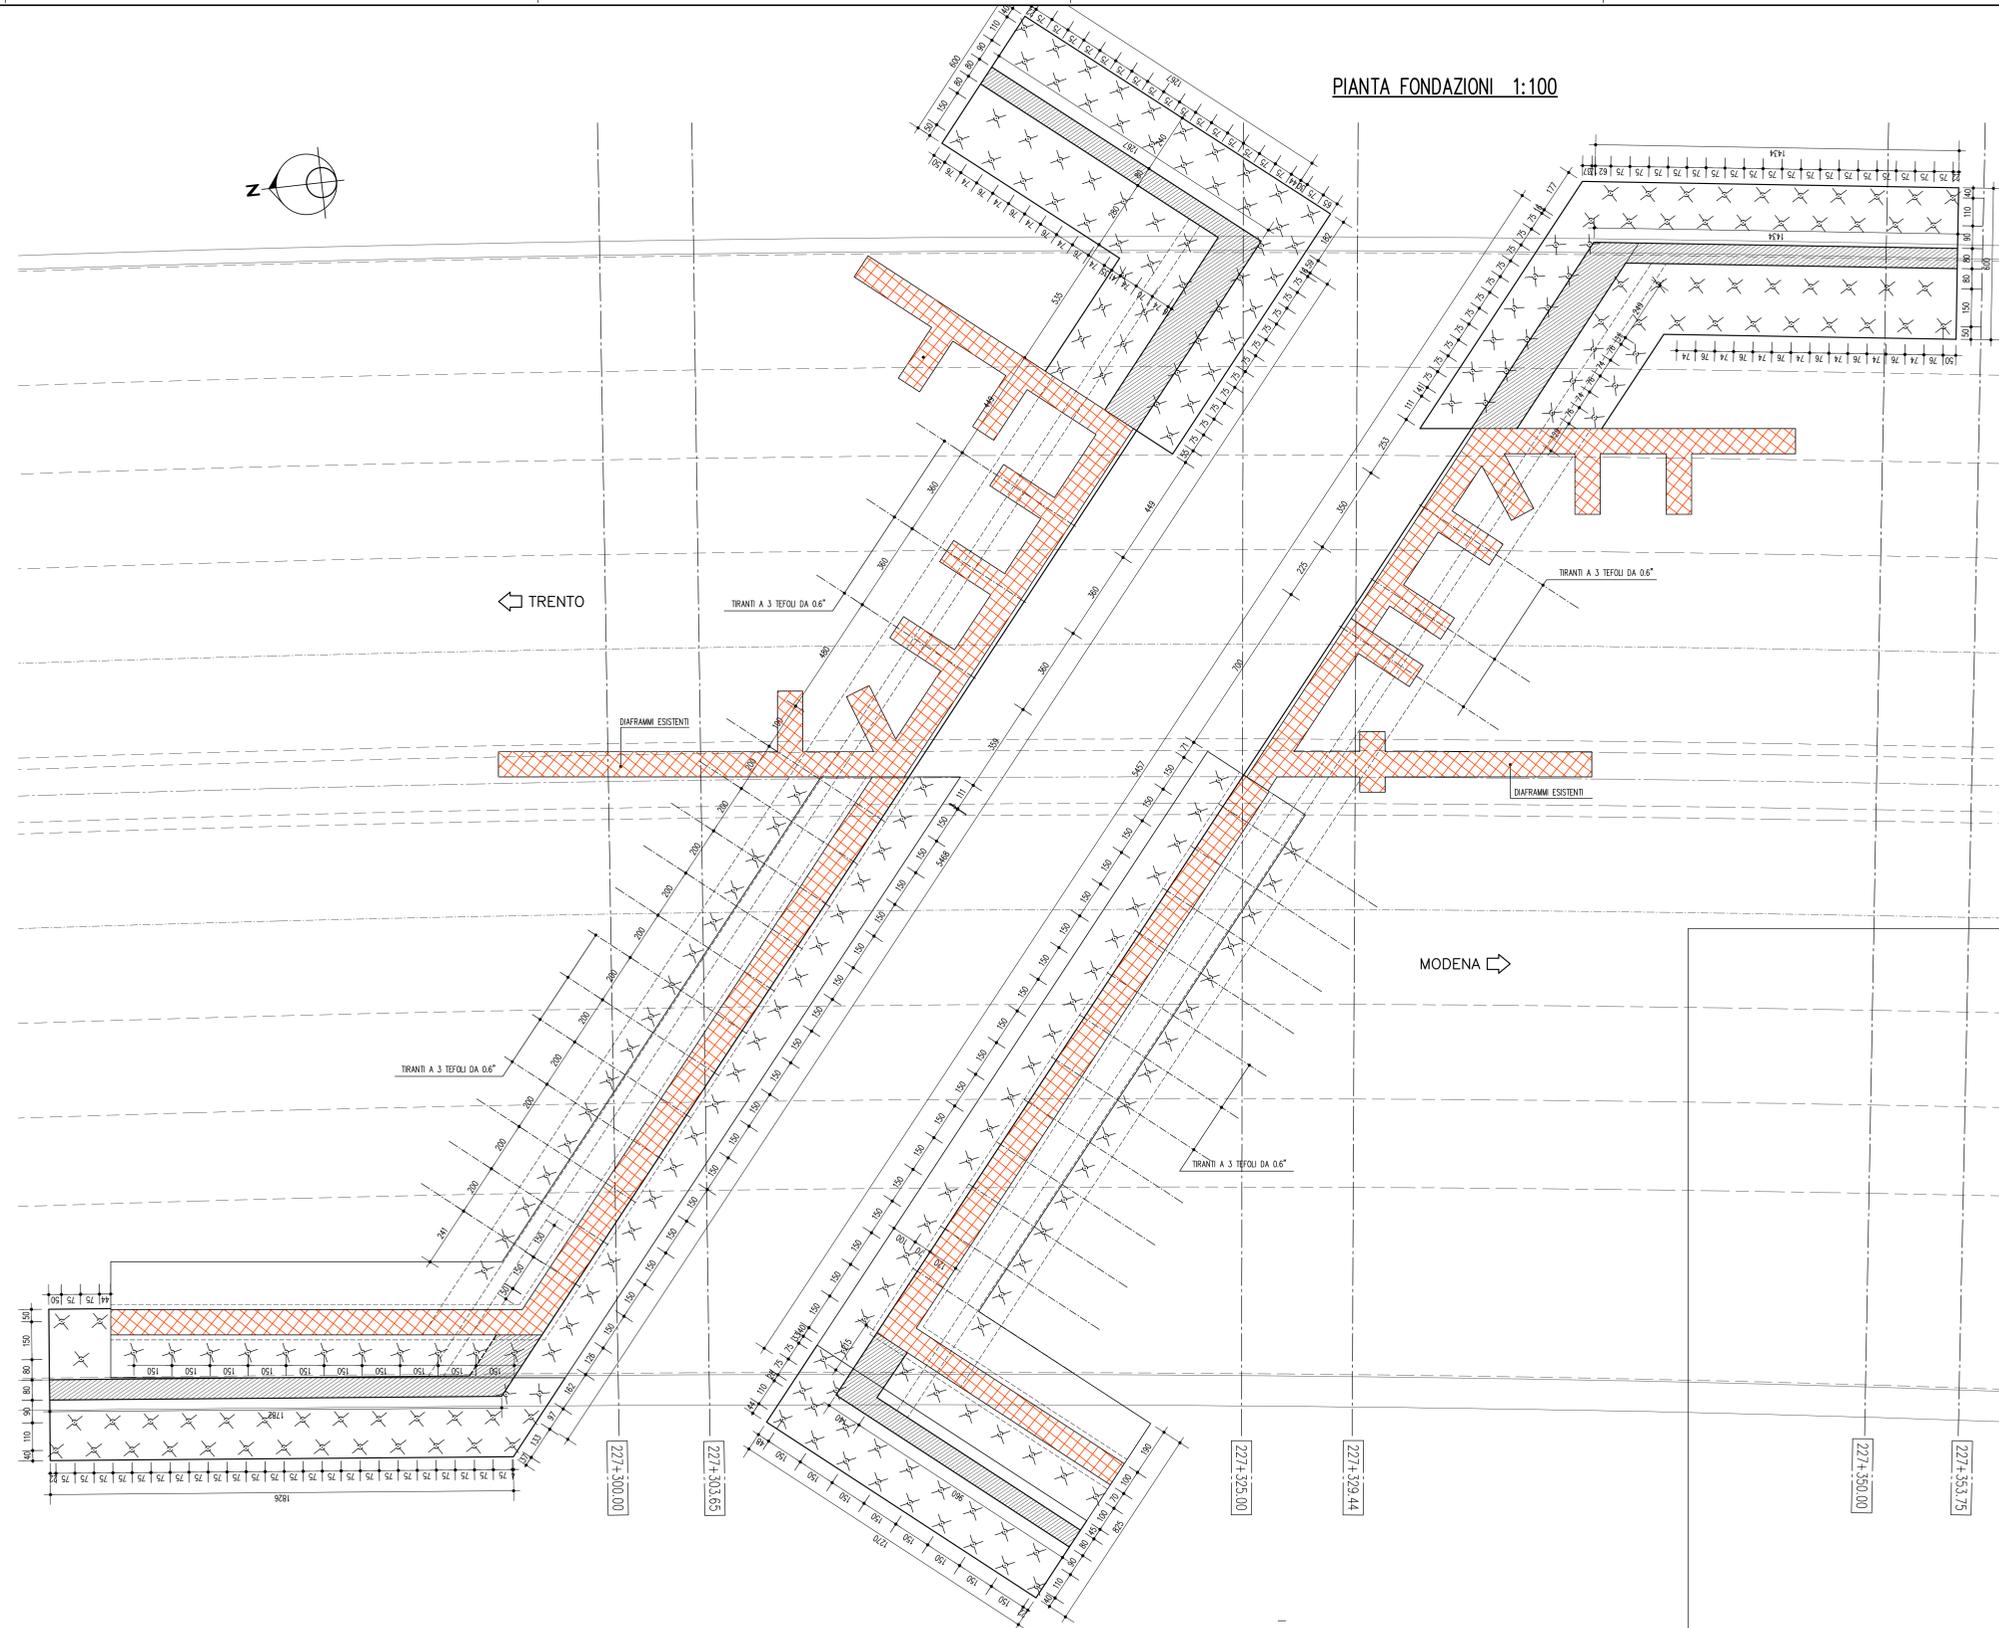


SEZIONE LONGITUDINALE CARREGGIATA SUD 1:100

(sezione parallela all'asse delle travi)

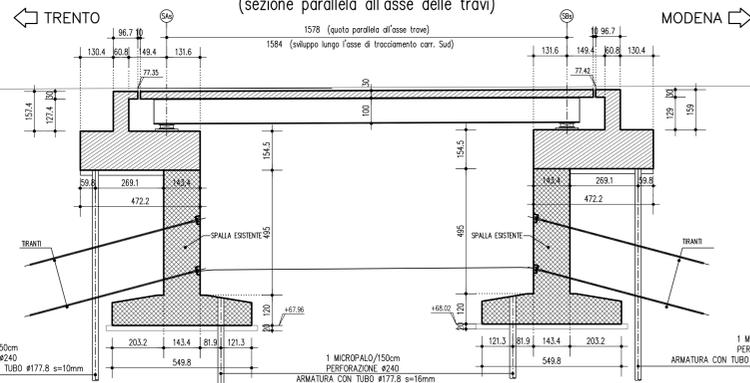

SEZIONE TRASVERSALE TIPICA 1:100

(in retto impalcato)

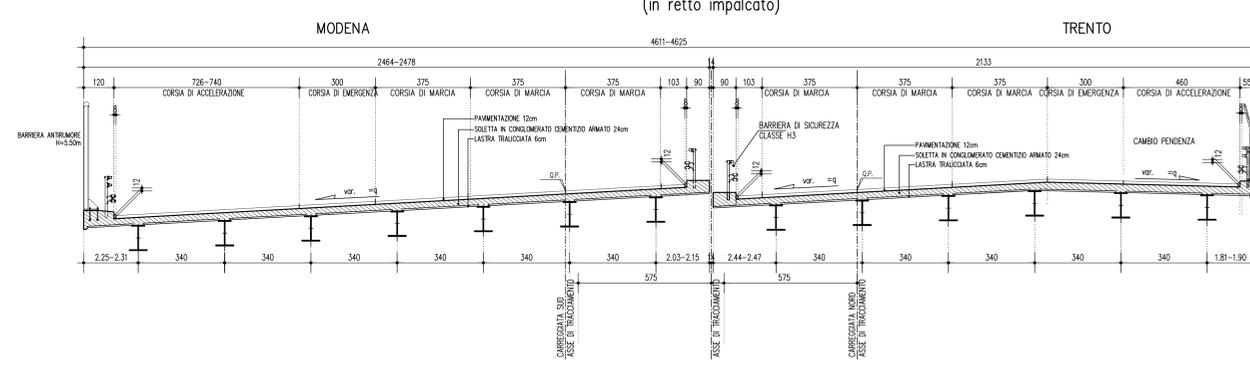

SOCIETA' PER AZIONI AUTOSTRADA DEL BRENNERO - TRENTO

ORDINE DEGLI INGEGNERI DELLA PROV. DI TRENTO
Dott. Ing. ROBERTO BOSETTI
INSCRIZIONE ALBO N° 1027

L. RESPONSABILE DEL PROCEDIMENTO
Dott. Ing. Roberto Bosetti

autostrada del brennero

PROGETTO DEFINITIVO PER LA REALIZZAZIONE DELLA TERZA CORSIA NEL TRATTO COMPRESO TRA VERONA NORD (KM 223) E L'INTERSEZIONE CON L'AUTOSTRADA A1 (KM 314)

A1 LOTTO 2 - dal km 223+100 al km 230+717

4.9.2.5 INTERVENTI SULLE OPERE D'ARTE
Sottopasso ANAS n°13 (pr km 227+319)
Disegni - Pianta fondazioni e sezioni

REVISIONE:	DATA:	EMMISSIONE:	CLEMENTEL	M. ZINI	C. COSTA
DATA PROGETTO:		DESCRIZIONE:	REDAZIONE:	VERIFICA:	APPROVAZIONE:
LUGLIO 2009					
NUMERO PROGETTO:					
31/09					

DIREZIONE TECNICA GENERALE

ORDINE DEGLI INGEGNERI DELLA PROV. DI BOLOGNA
Dott. Ing. CARLO COSTA
N° 881
INGENIEURKAMMER DER PROVINZ BOZEN