




PIANTA FONDAZIONE E SPICCATO ELEVAZIONE PILA P1 1:50

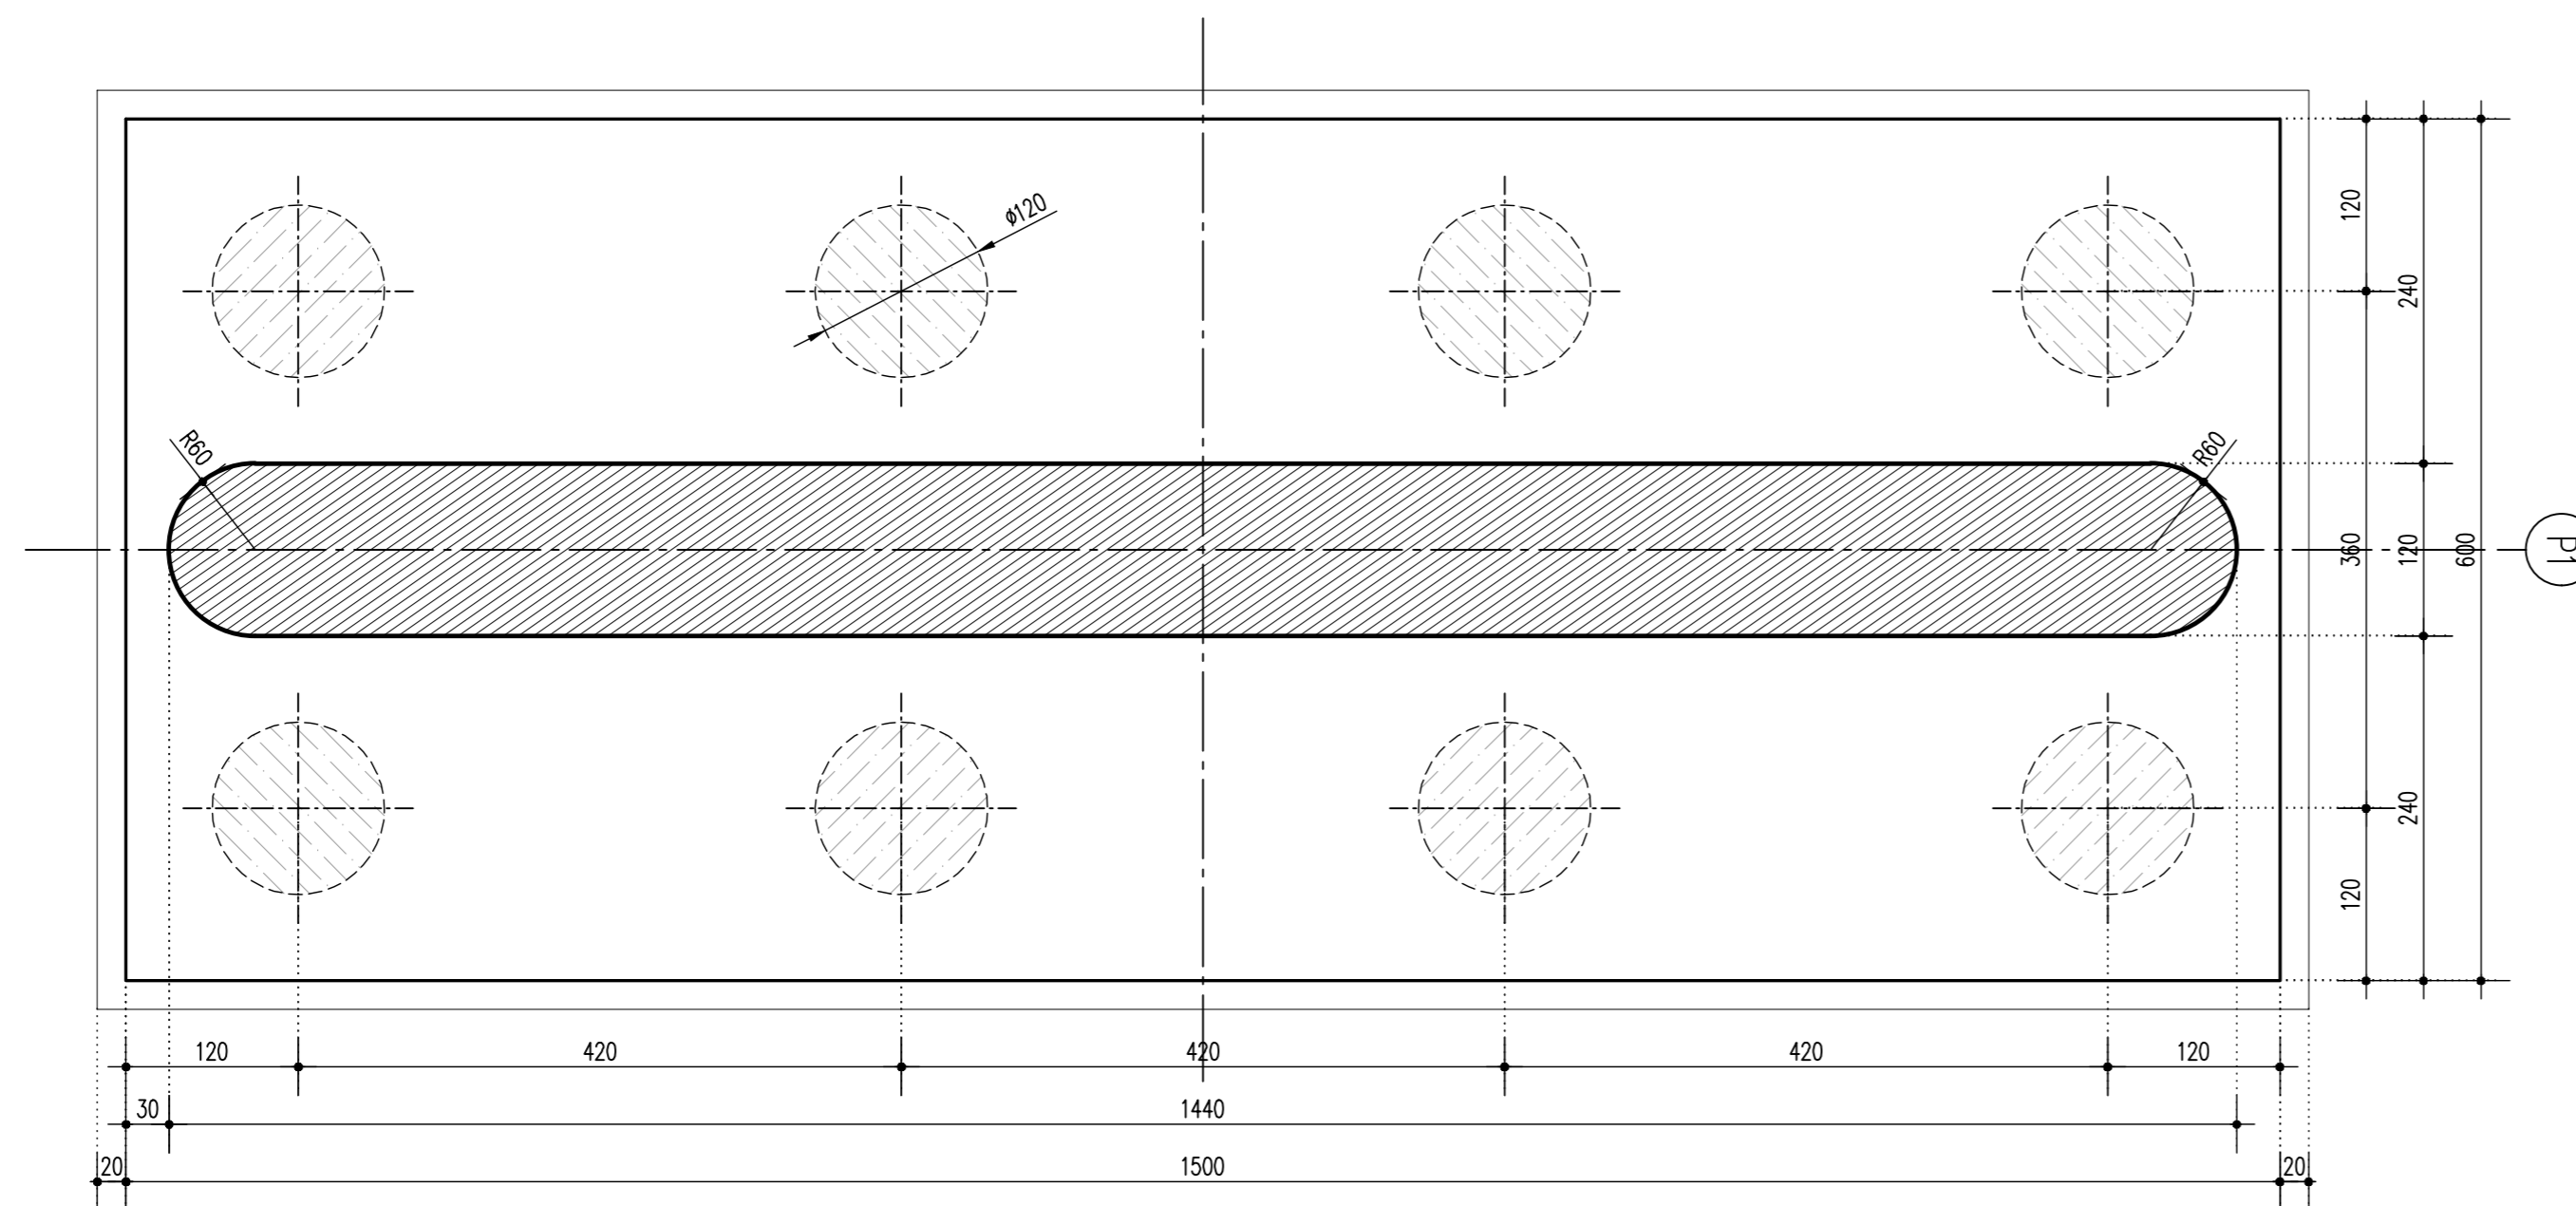

PIANTA QUOTA APPOGGI PILA P1 1:50

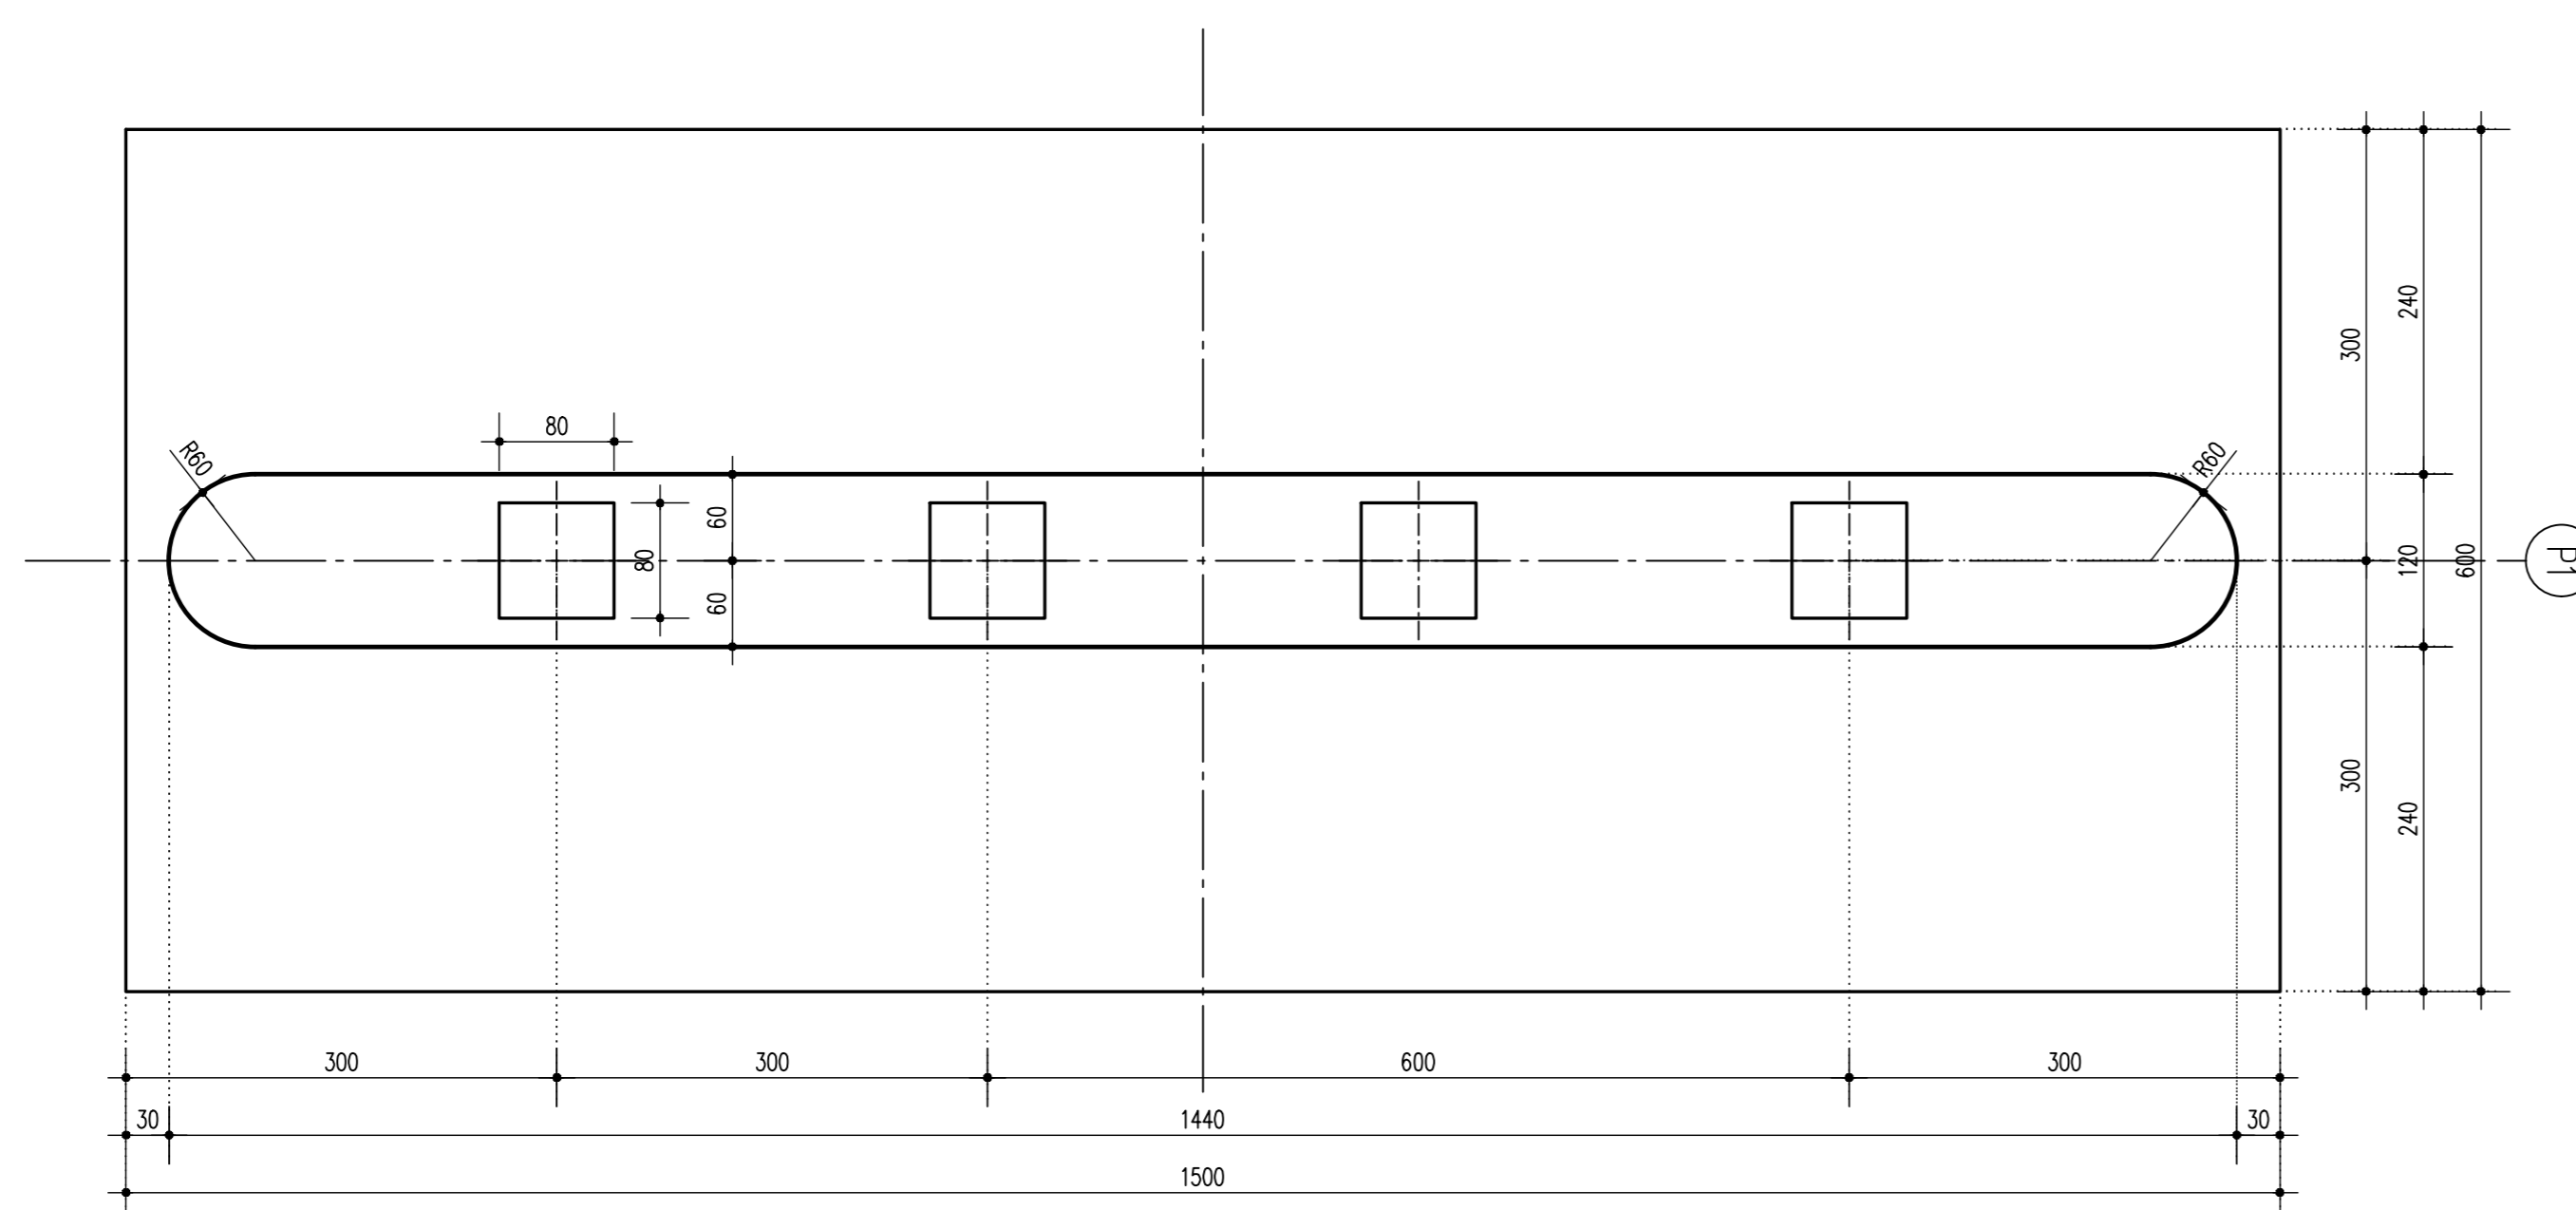


PROSPETTO PILA P1 1:50

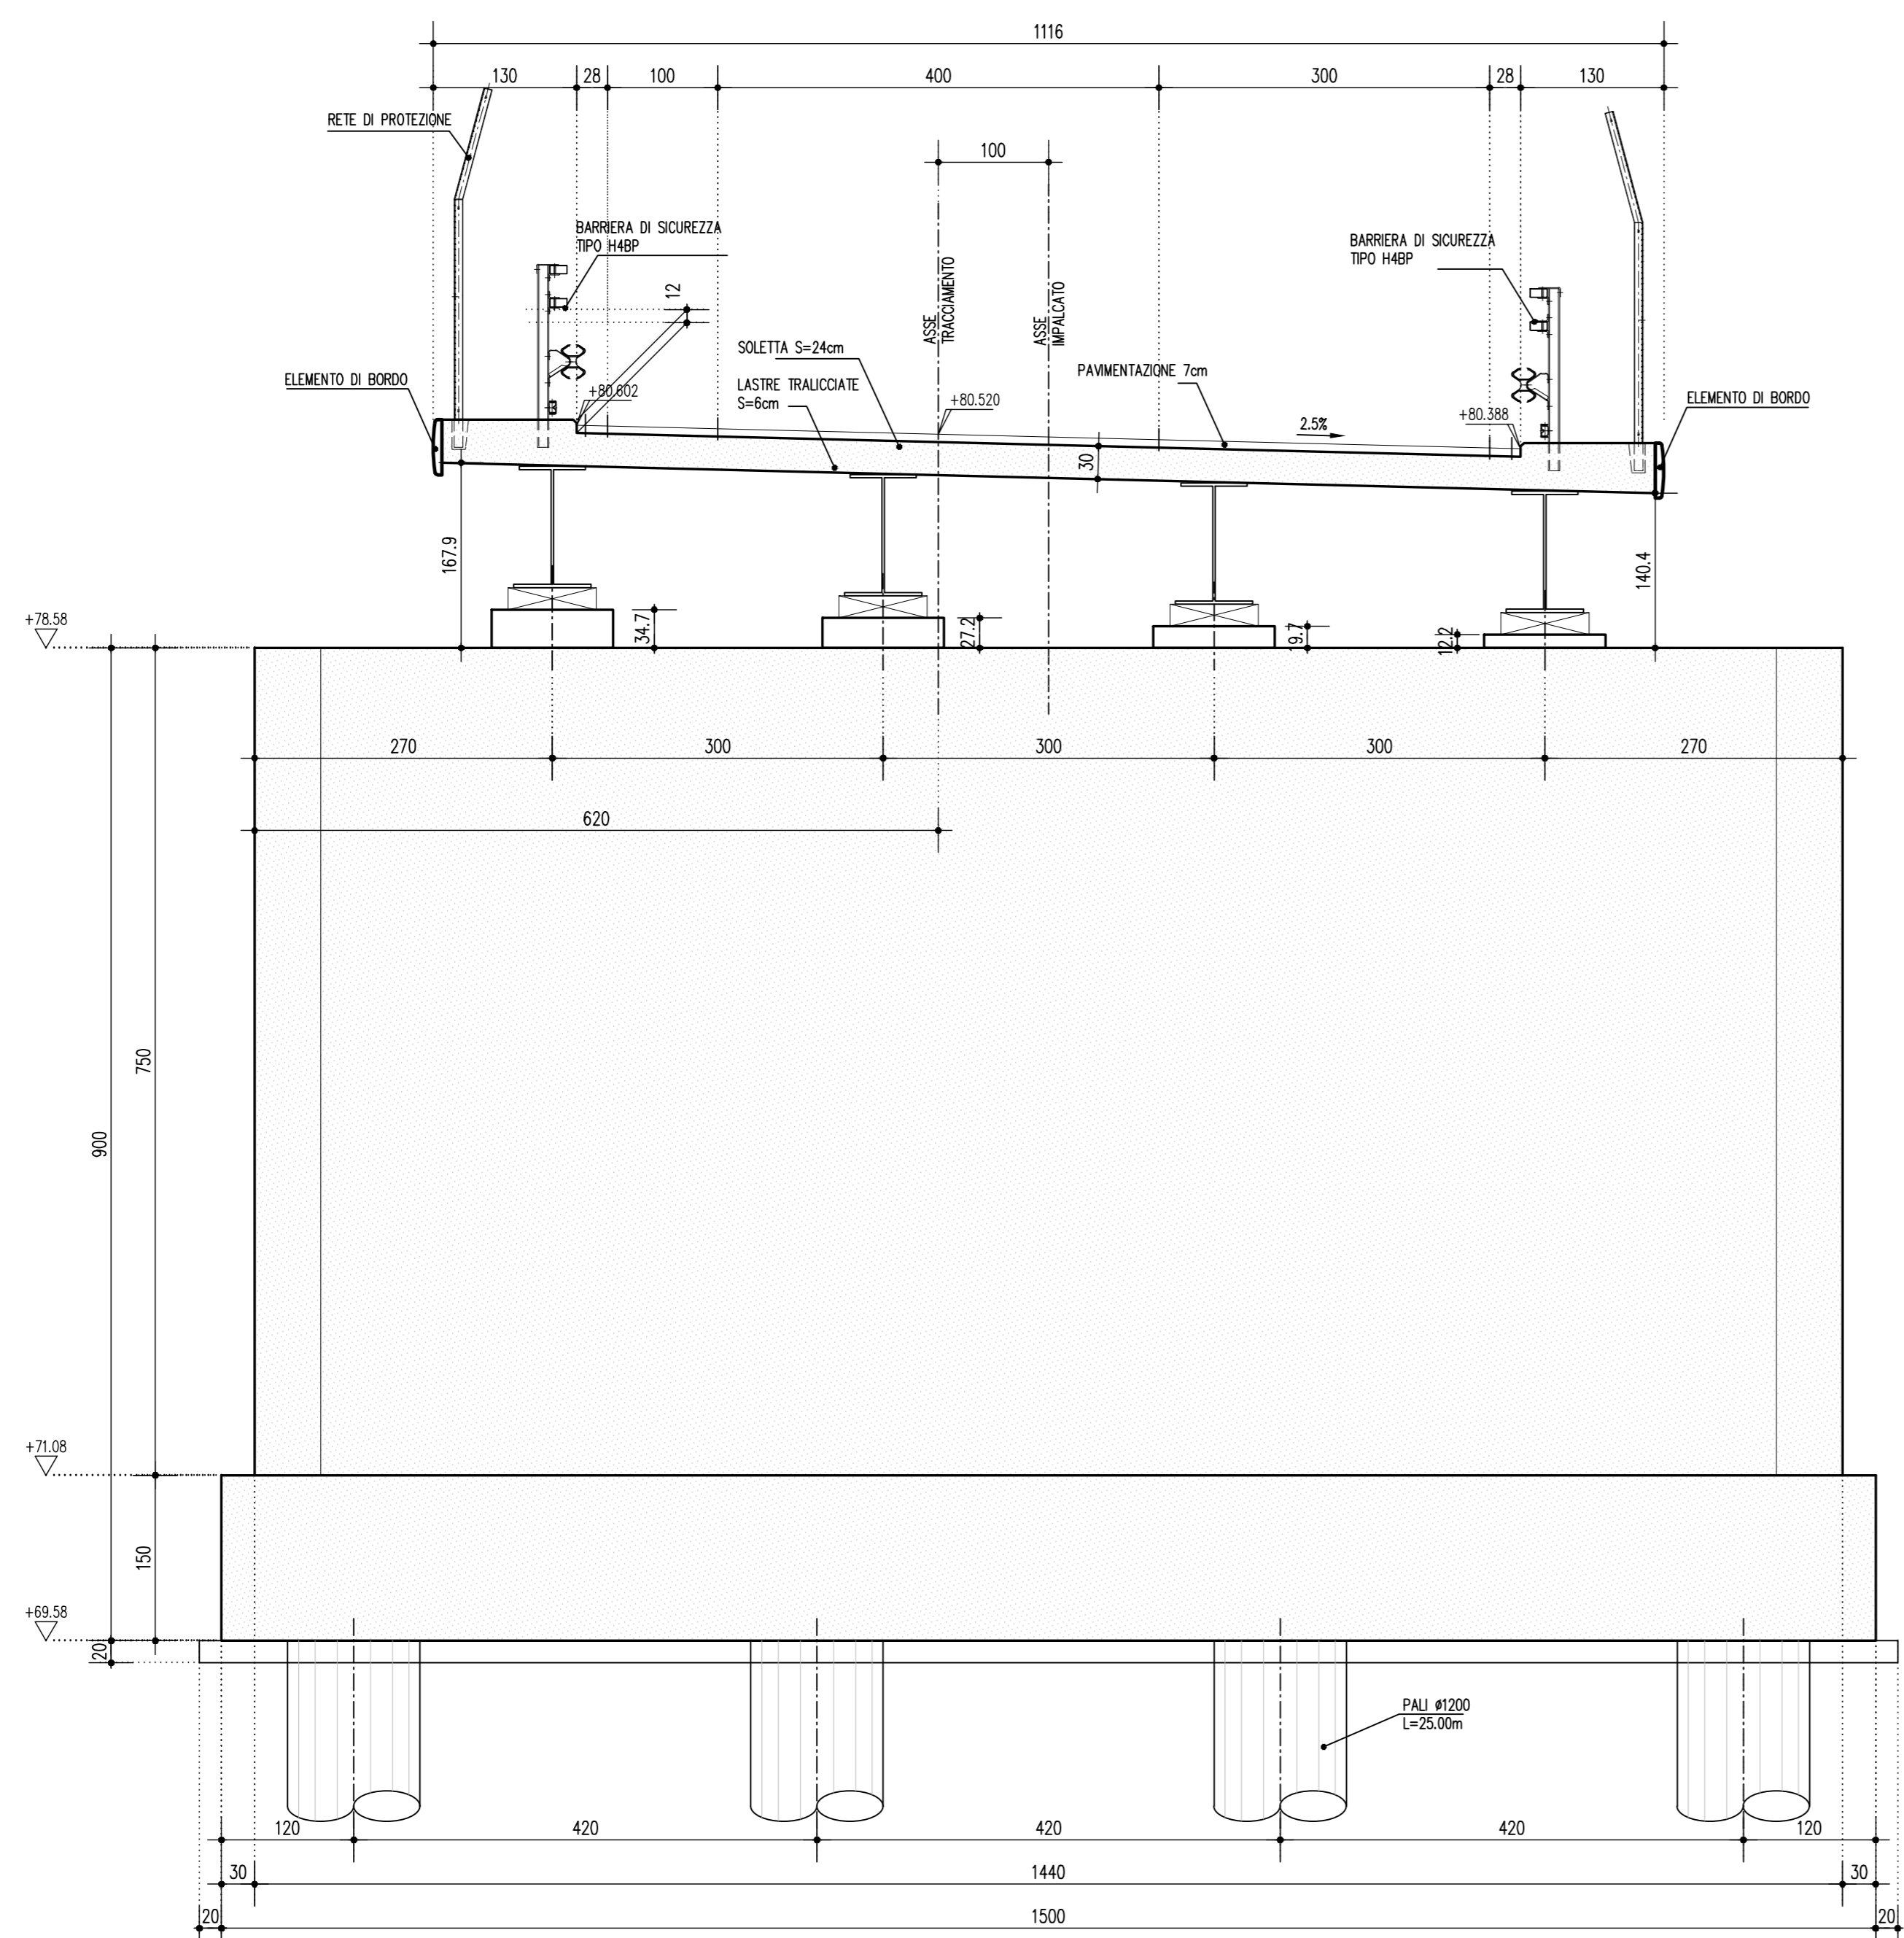

SEZIONE PILA P1 1:50

(In asse tracciamento)

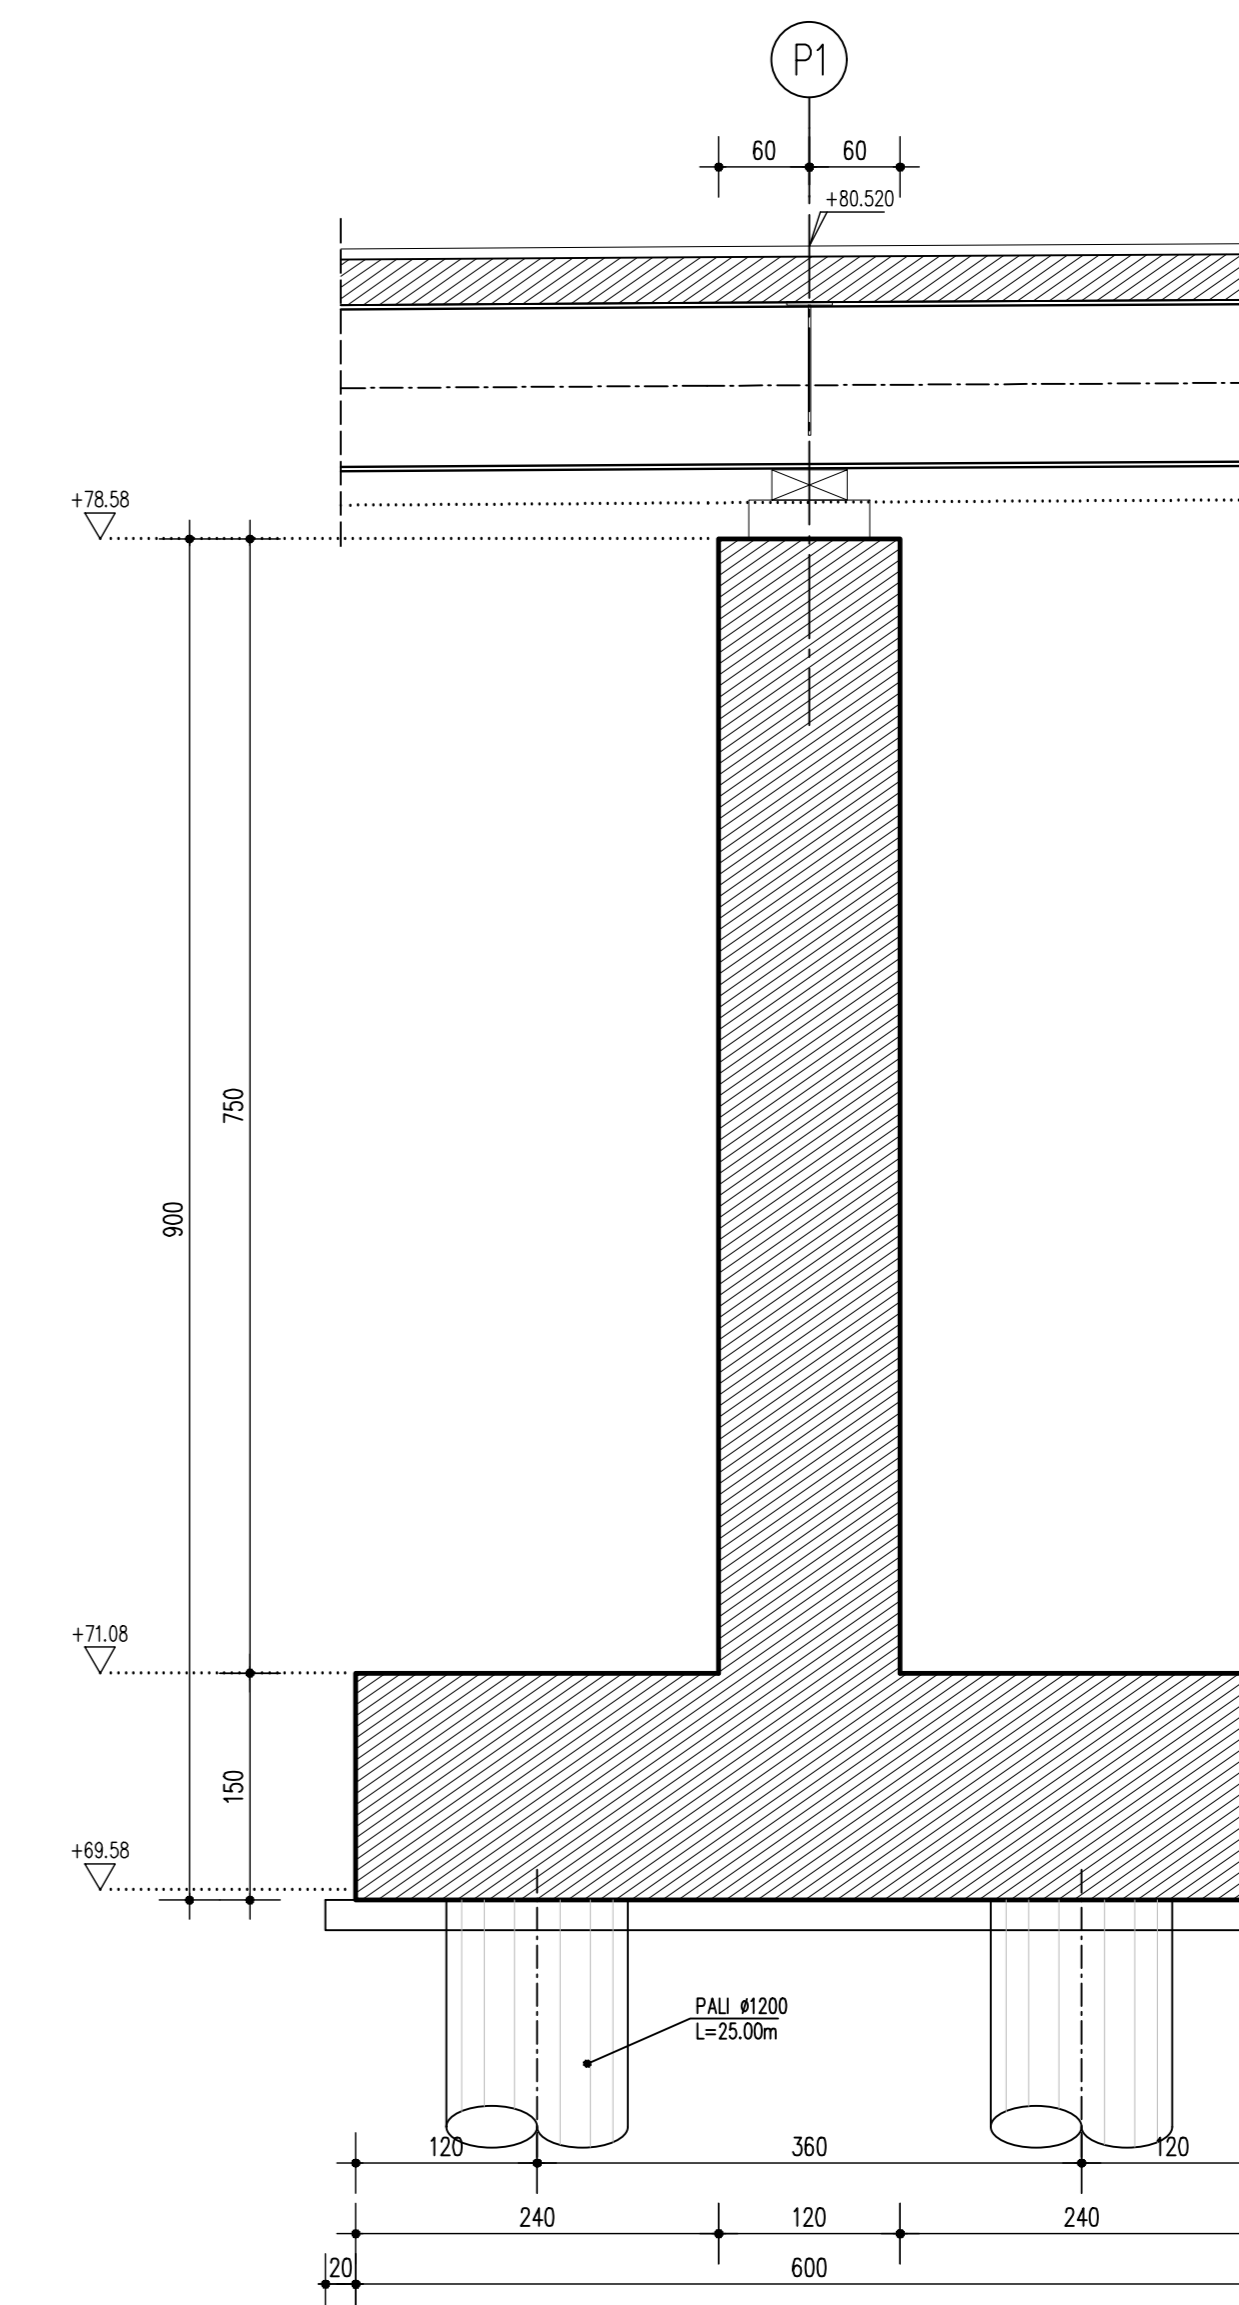

SOCIETA' PER AZIONI AUTOSTRADA DEL BRENNERO - TRENTO

ORDINE DEGLI INGEGNERI DELLA PROV. DI TRENTO  
 dott.ing. ROBERTO BOSETTI  
 INSCRIZIONE ALBO n° 1027

**autostrada del brennero**

PROGETTO DEFINITIVO PER LA REALIZZAZIONE DELLA TERZA CORSIA NEL TRATTO COMPRESO TRA VERONA NORD (KM 223) E L'INTERSEZIONE CON L'AUTOSTRADA A1 (KM 314)

A1	LOTTO 2 - dal km 223+100 al km 230+717
4.12.2.4	INTERVENTI SULLE OPERE D'ARTE Svincolo A4 - Viadotto rampa Venezia-Modena (pr km 227+903) Disegni Carpenteria - Pila P1

0	MAR. 2021	EMMISSIONE:	POLUZZI	M. ZINI	C. COSTA
REVISIONE:	DATA:	DESCRIZIONE:	REDAZIONE:	VERIFICA:	APPROVAZIONE:
DATA PROGETTO:	LUGLIO 2009	L'INGEGNERE RESPONSABILE DEL PROGETTO dott. ing. Roberto Bosetti			
NUMERO PROGETTO:	DIREZIONE TECNICA GENERALE		ORDINE DEGLI INGEGNERI DELLA PROV. DI BOLZANO dott. ing. GIUSEPPE COSTA N. 881 INGEGNERKAMMER DER PROVINZ BOZEN		
31/09					