




PIANTA FONDAZIONE E SPICCATO ELEVAZIONE SPALLA B 1:50

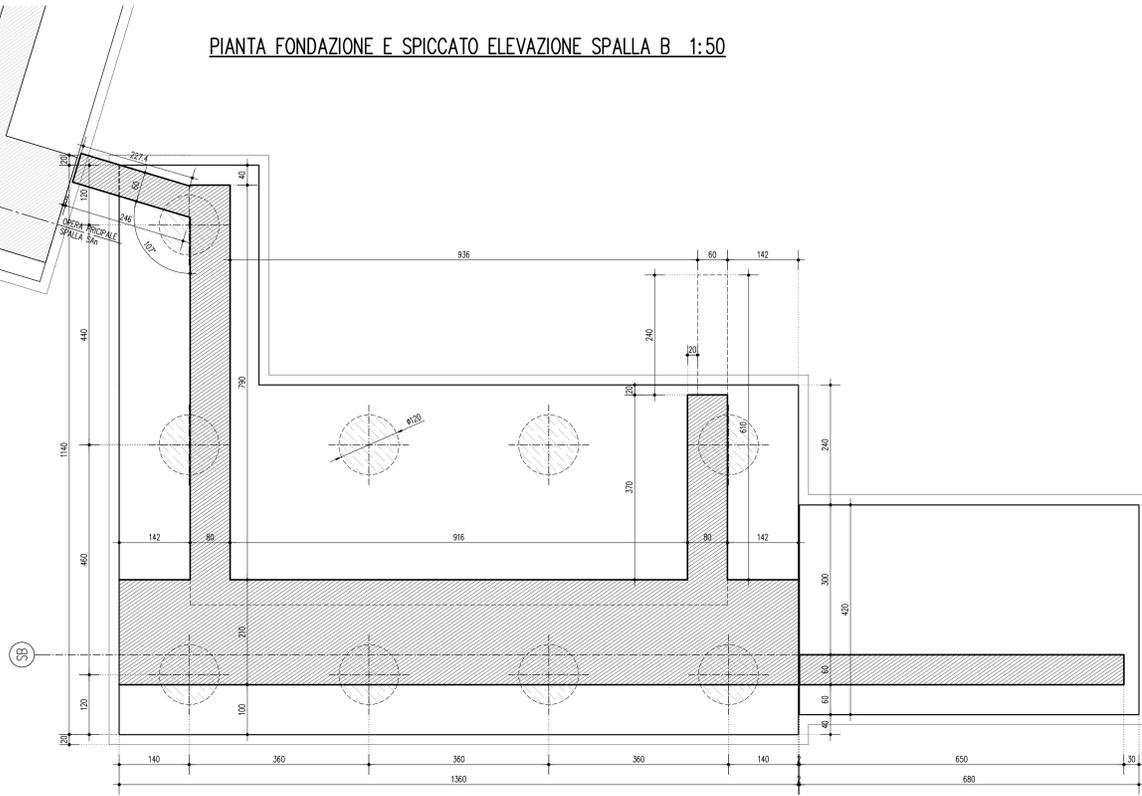

PIANTA QUOTA APPOGGI SPALLA B 1:50

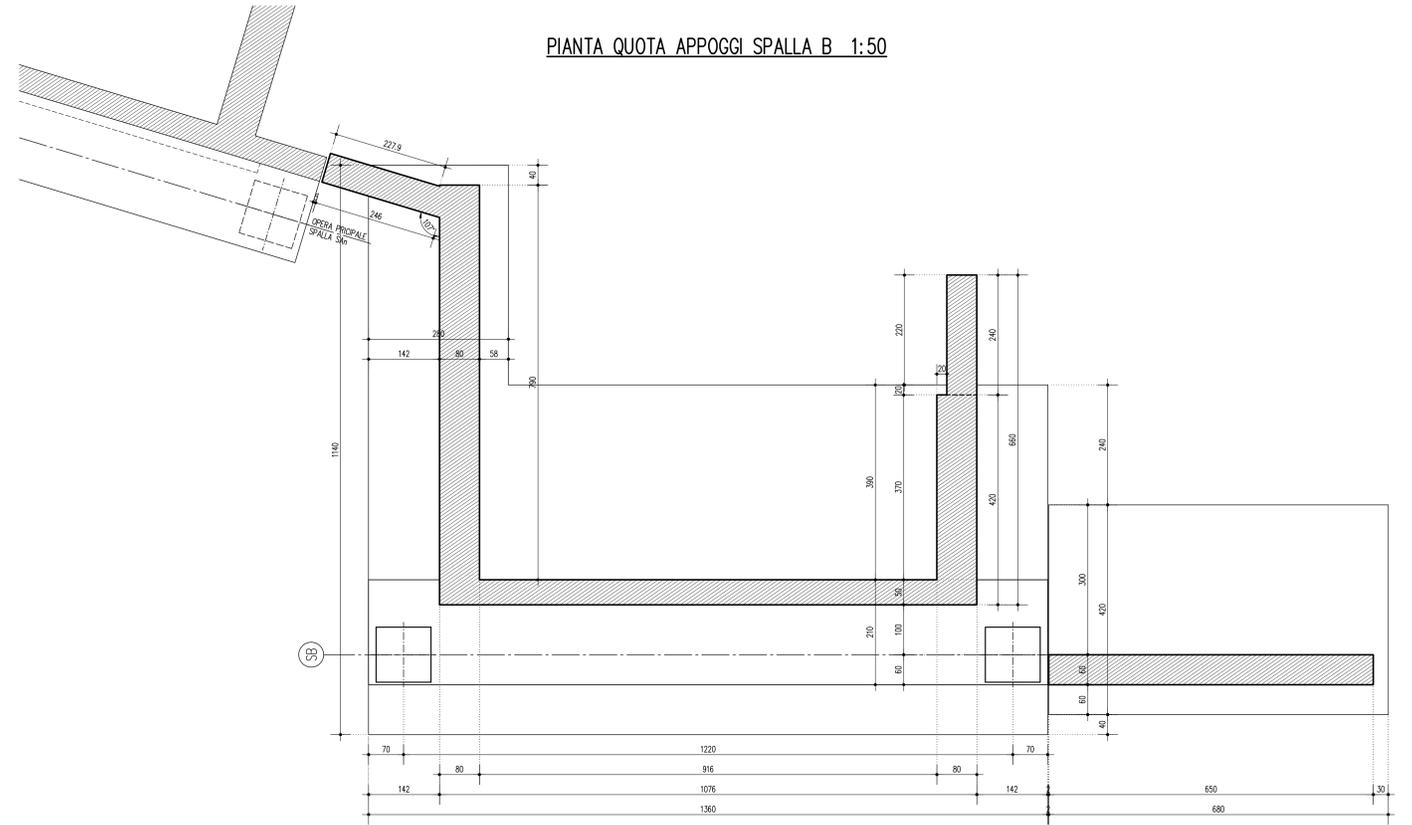


PROSPETTO SPALLA B 1:50

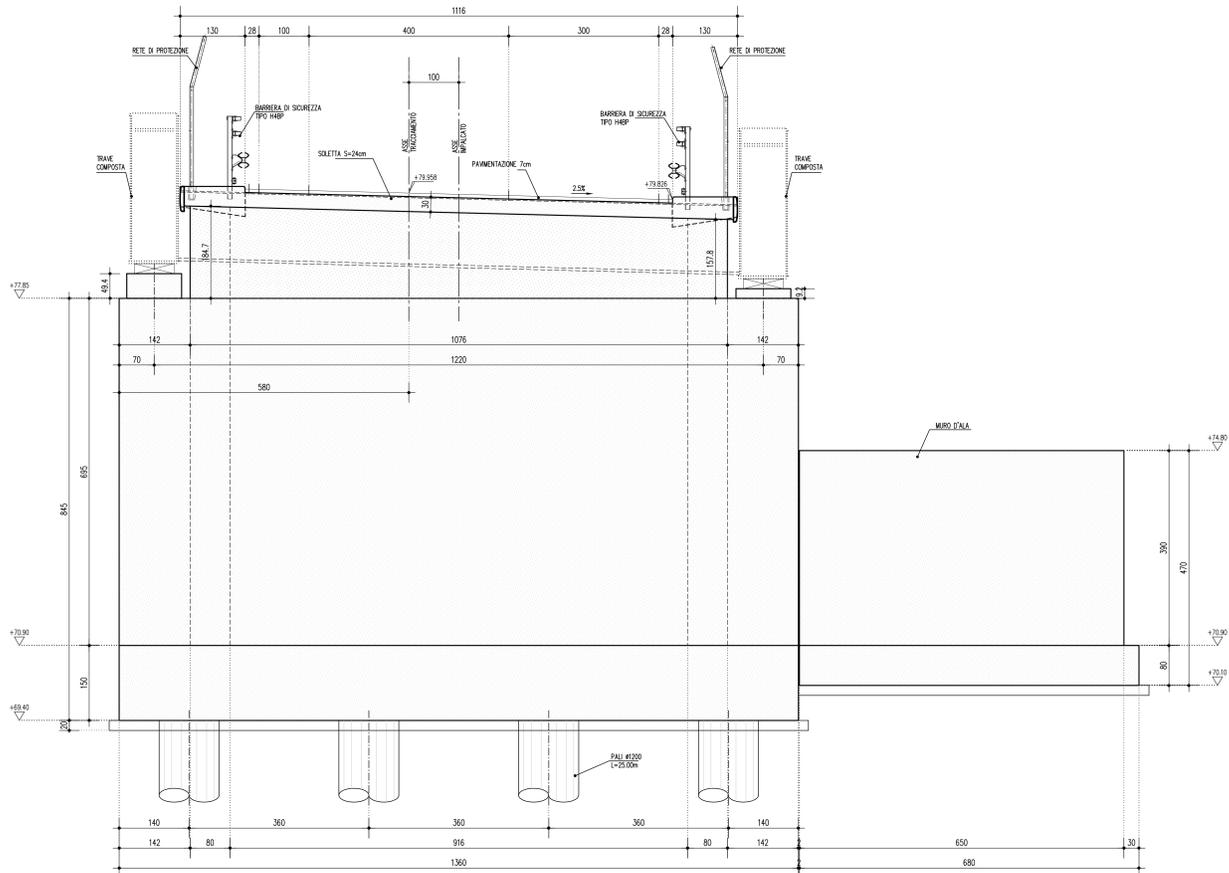

SEZIONE SPALLA B 1:50

(In asse tracciamento)

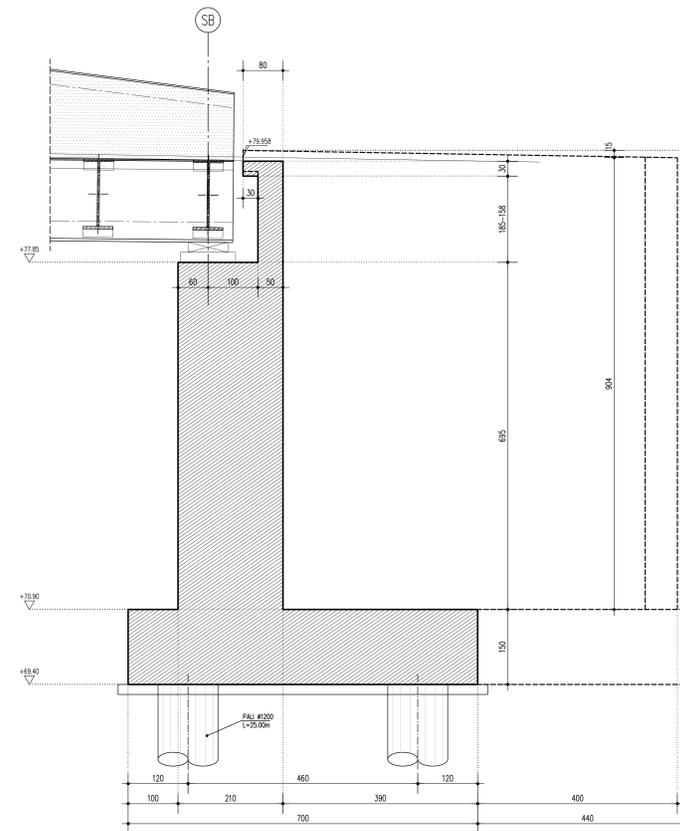

SOCIETA' PER AZIONI AUTOSTRADA DEL BRENNERO - TRENTO

ORDINE DEGLI INGEGNERI DELLA PROV. DI TRENTO
 dott.ing. ROBERTO BOSETTI
 ISCRIZIONE ALBO N° 1027

IL RESPONSABILE DEL PROCEDIMENTO
 dott. ing. Roberto Bosetti

autostrada del brennero

PROGETTO DEFINITIVO PER LA REALIZZAZIONE DELLA TERZA CORSIA NEL TRATTO COMPRESO TRA VERONA NORD (KM 223) E L'INTERSEZIONE CON L'AUTOSTRADA A1 (KM 314)

A1 LOTTO 2 - dal km 223+100 al km 230+717

4.12.26 INTERVENTI SULLE OPERE D'ARTE
 Svincolo A4 - Viadotto rampa Venezia-Modena (pr km 227+903)
 Disegni
 Carpenteria - Spalla B

0	MAR. 2021	EMMISSIONE	POLIZZI	M. ZINI	C. COSTA
REVISIONE:	DATA:	DESCRIZIONE:	REDAZIONE:	VERIFICA:	APPROVAZIONE:
DATA PROGETTO: LUGLIO 2009					
NUMERO PROGETTO: 31/09					

DIREZIONE TECNICA GENERALE

ORDINE DEGLI INGEGNERI DELLA PROV. DI BOLZANO
 ING. CAMO COSTA
 N° 505
 INGENIEURKAMMER DER PROVINZ BOZEN