




PIANTA FONDAZIONE E SPICCATO ELEVAZIONE SPALLA (SAs) 1:50

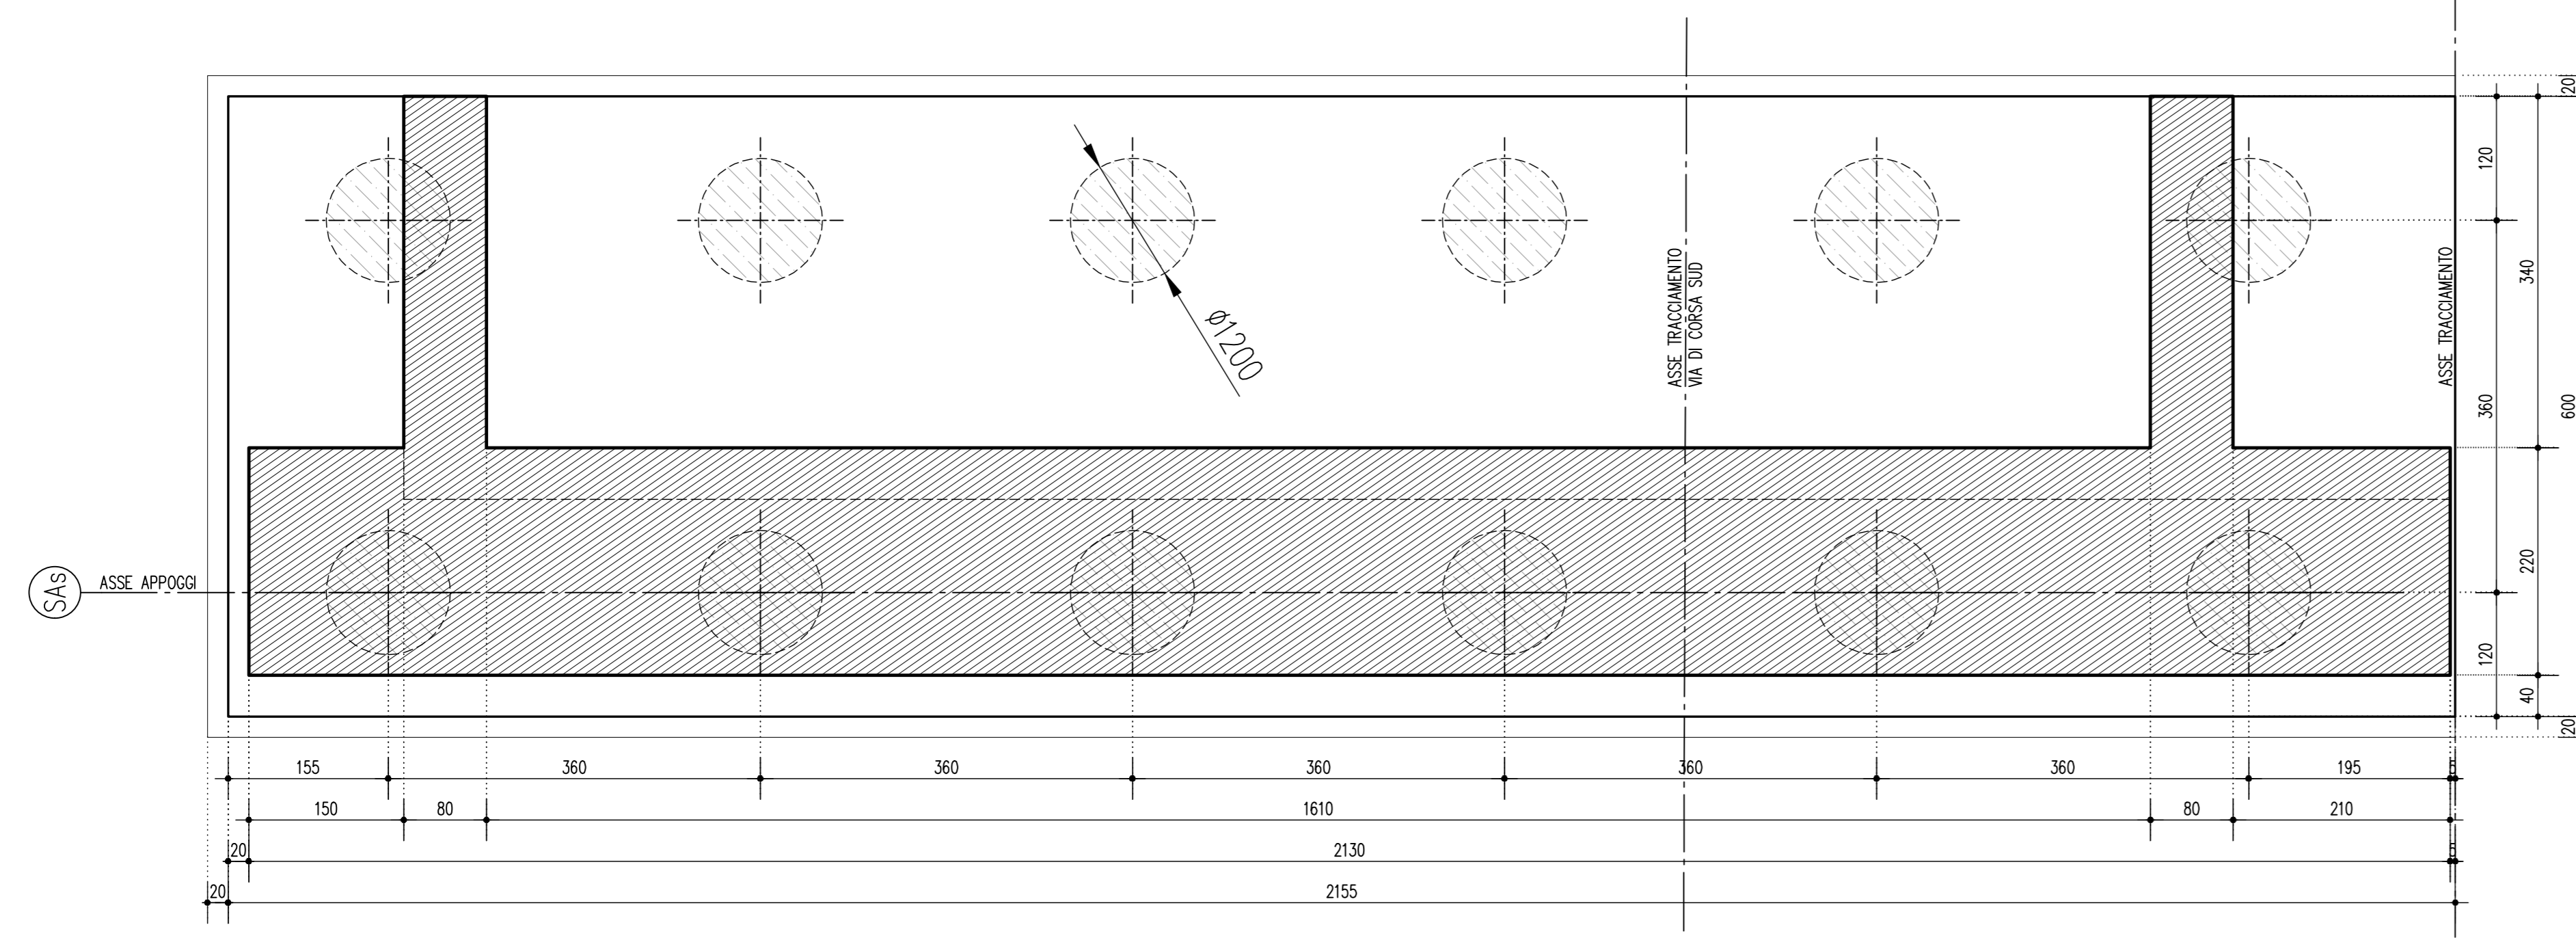


PIANTA QUOTA APPOGGI SPALLA (SAs) 1:50

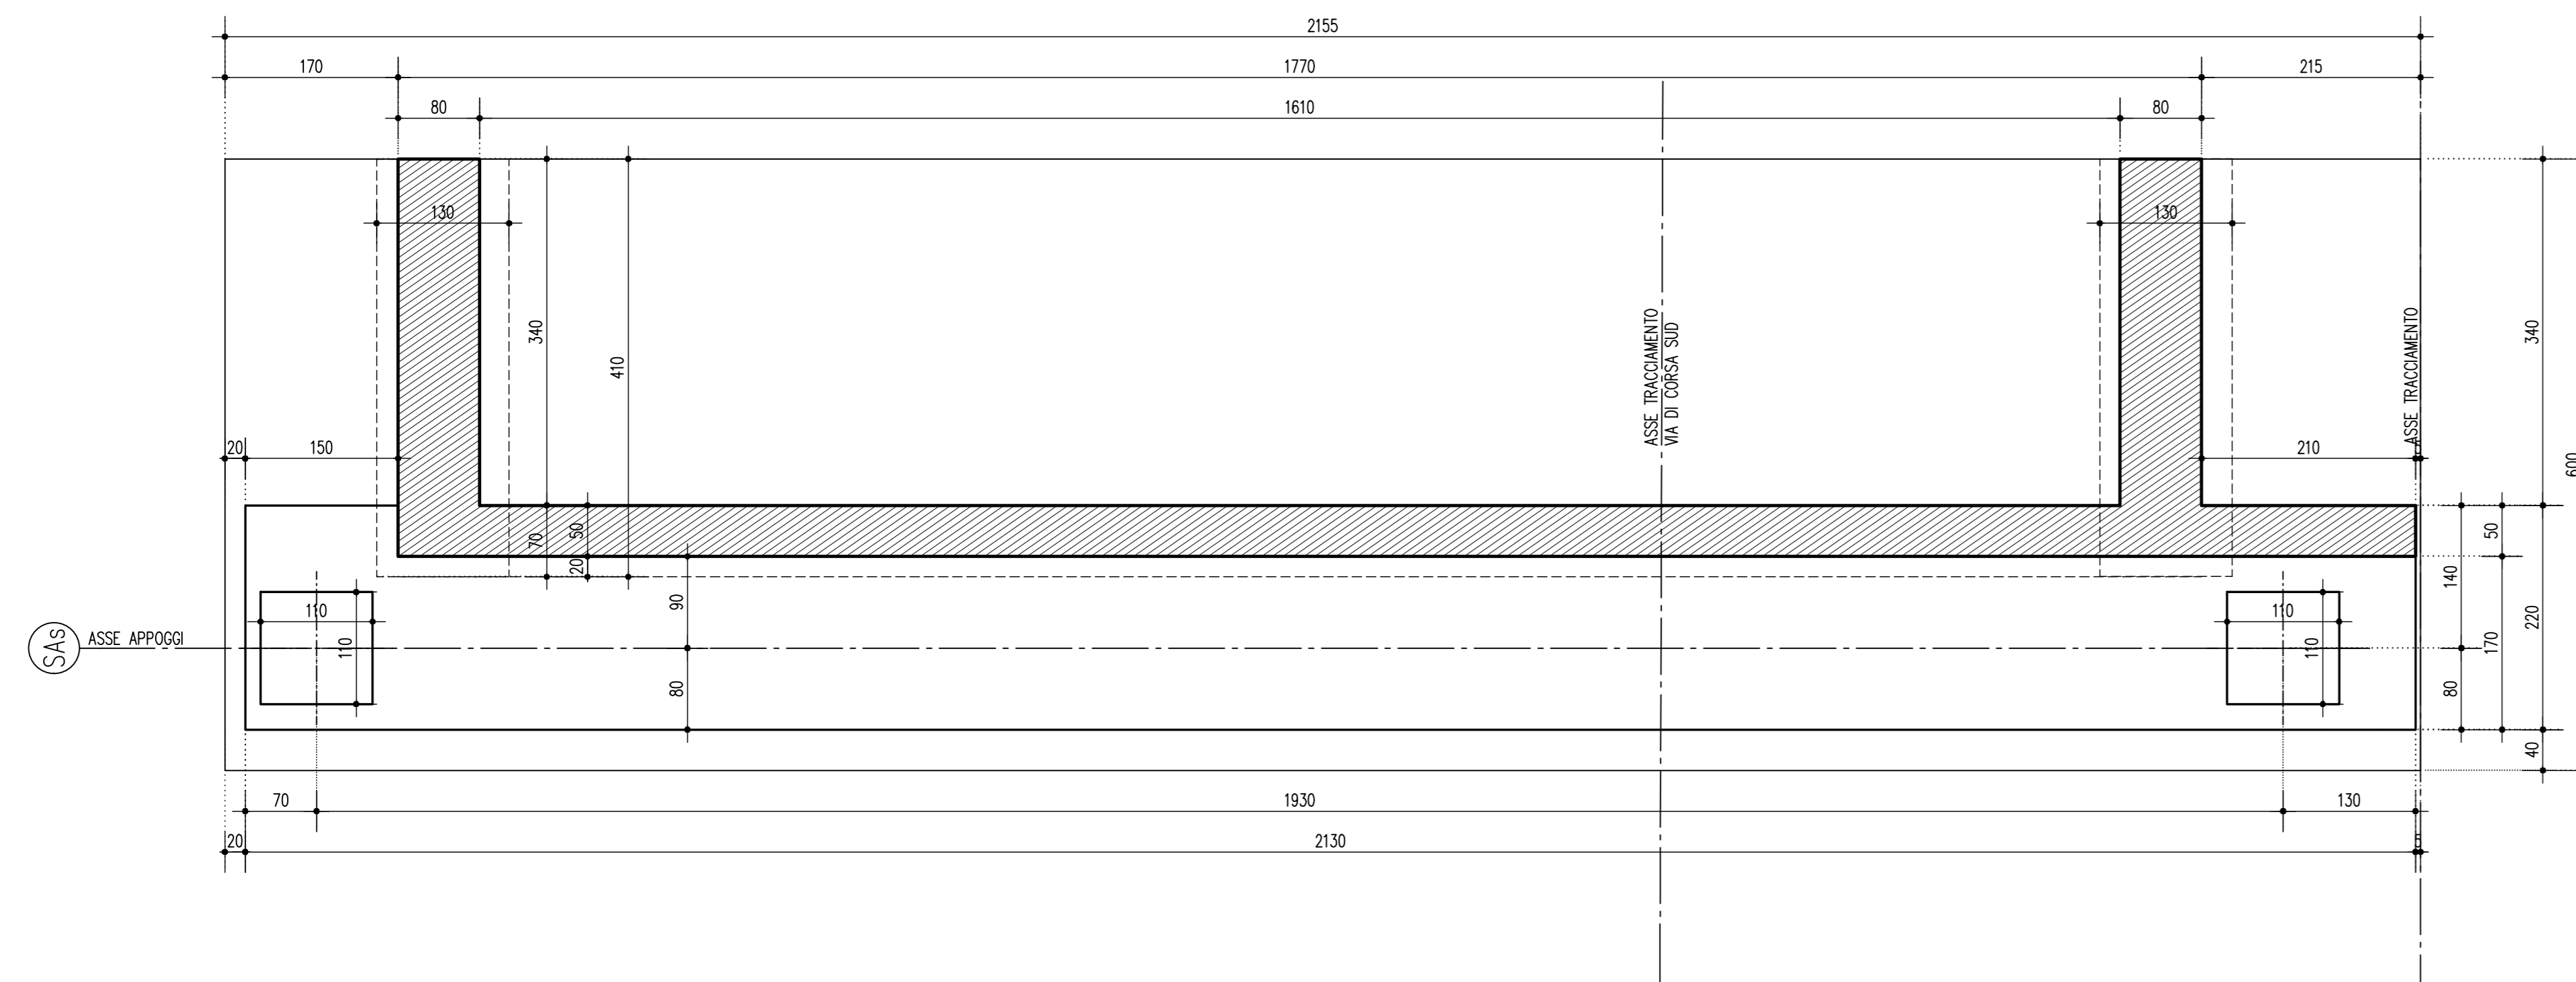

PROSPETTO SPALLA (SAs) 1:50

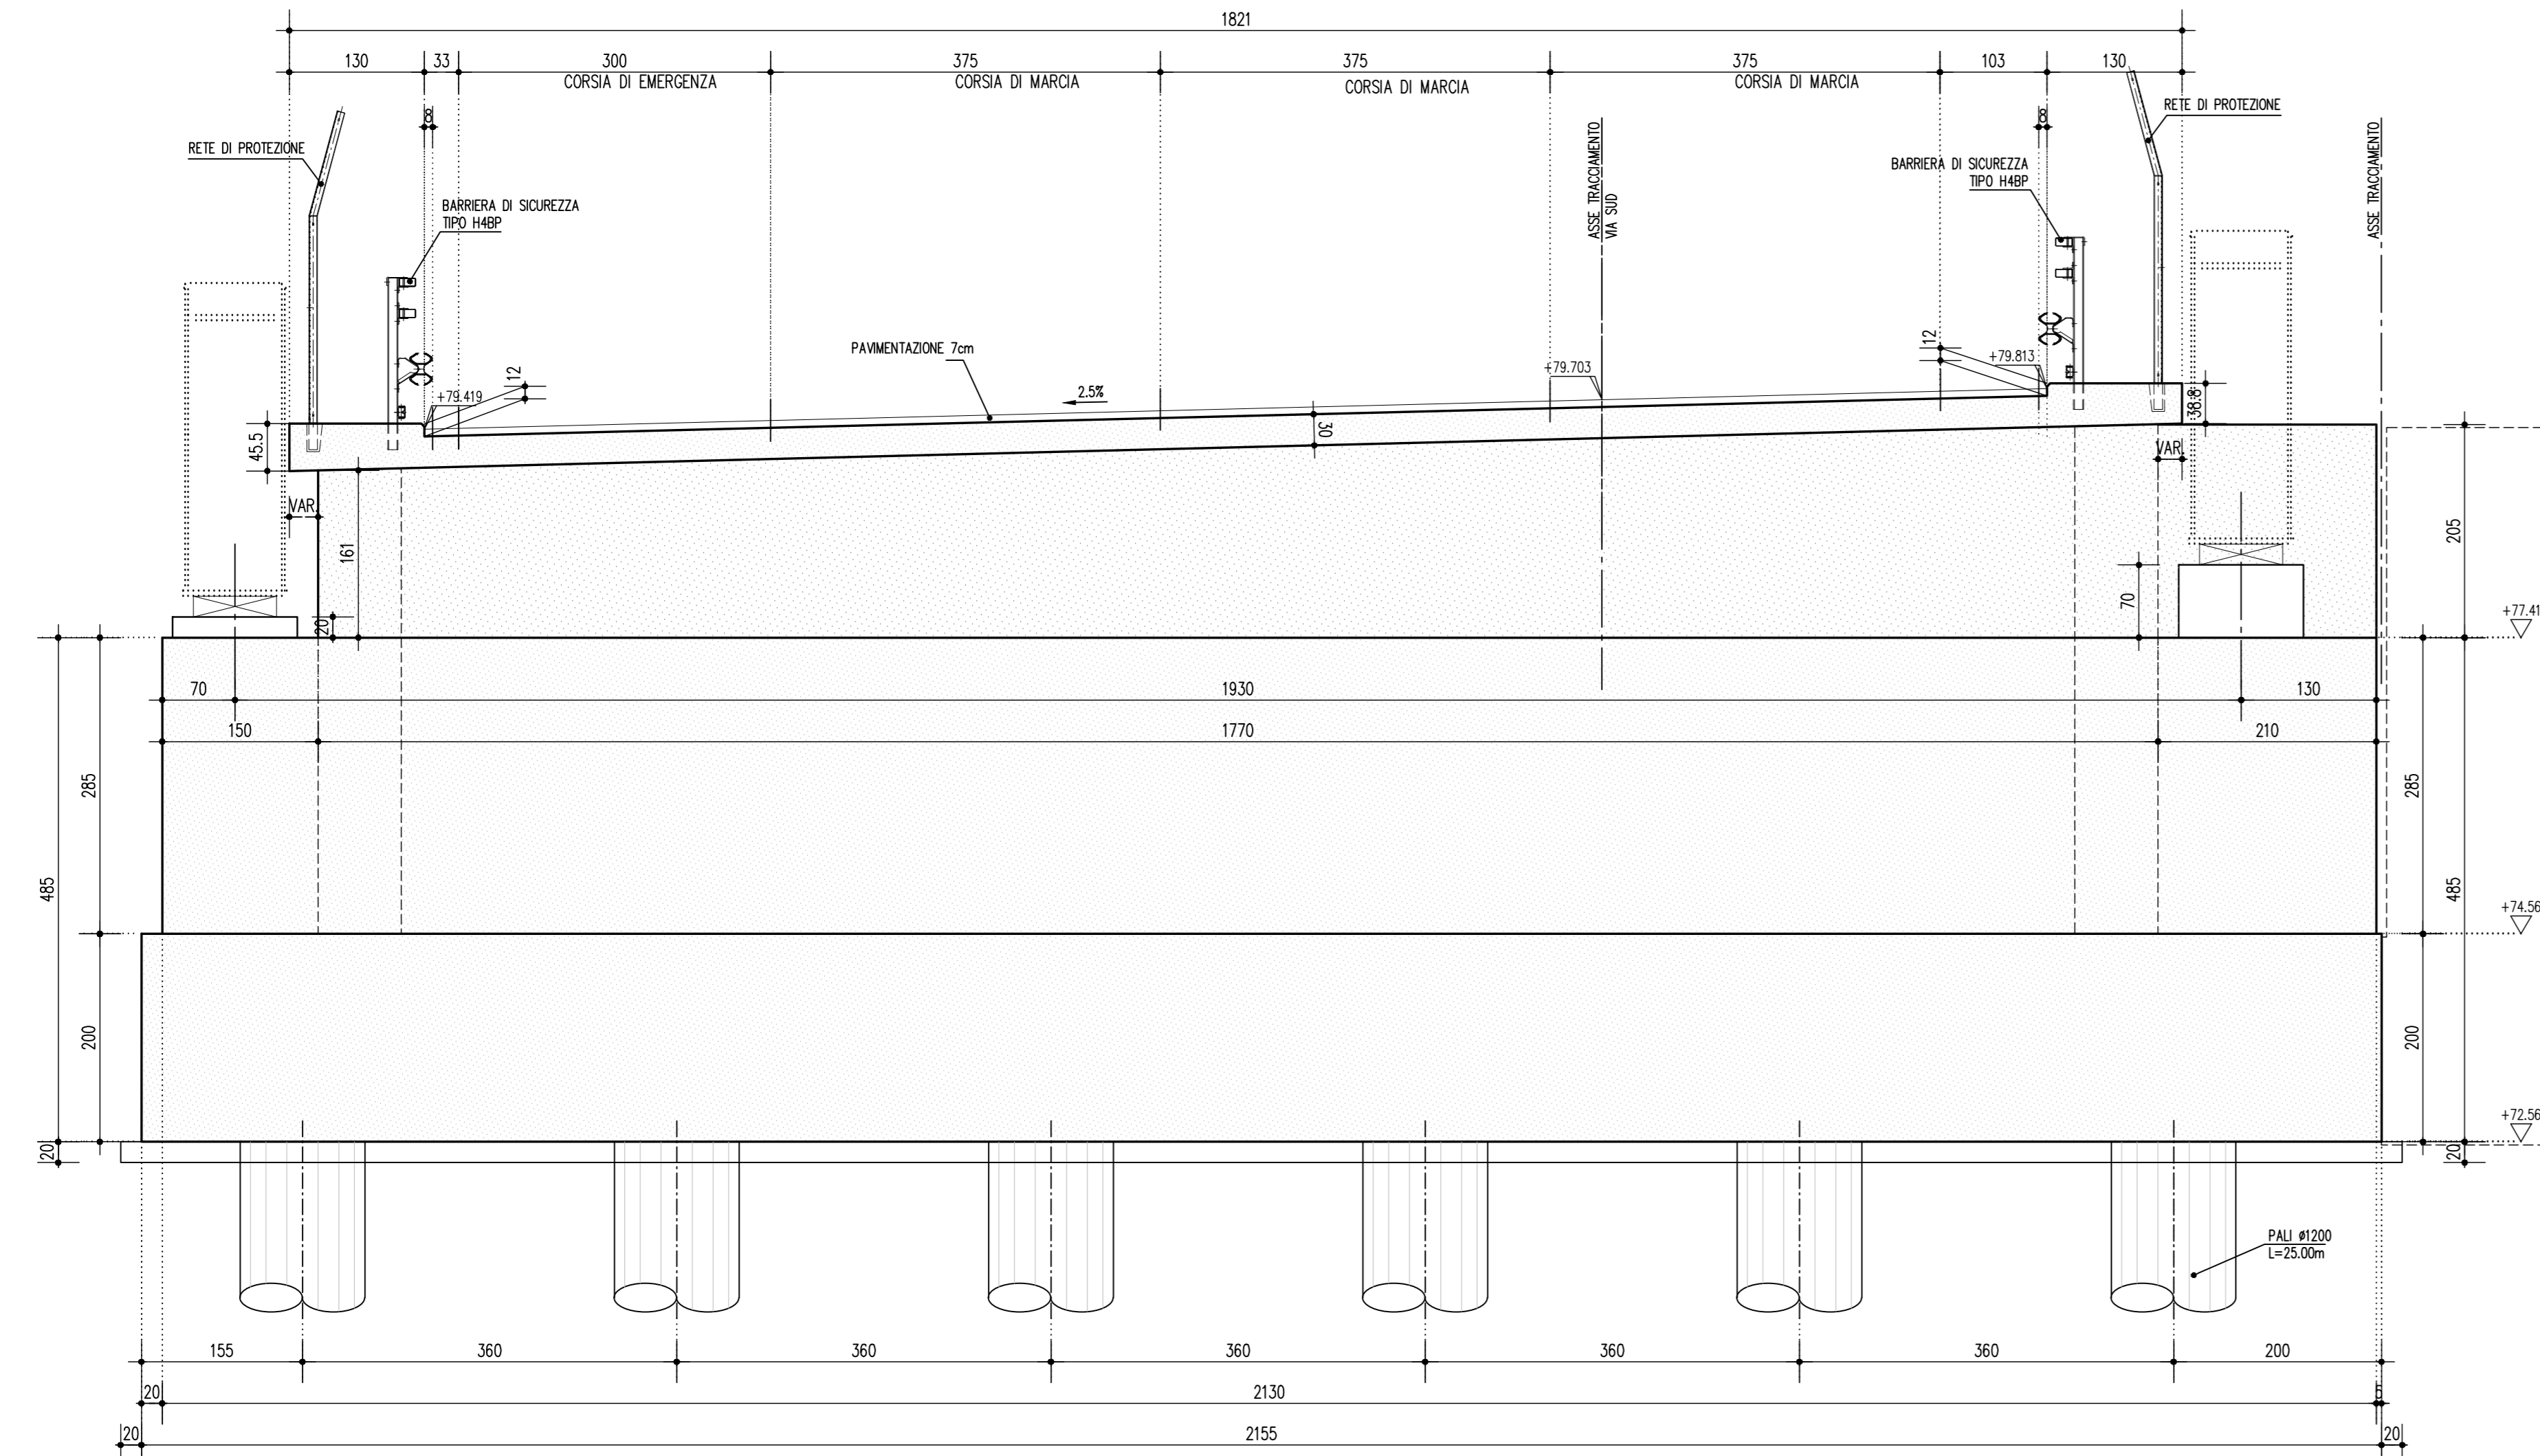

SEZIONE SPALLA (SAs) 1:50
(in asse tracciamento)

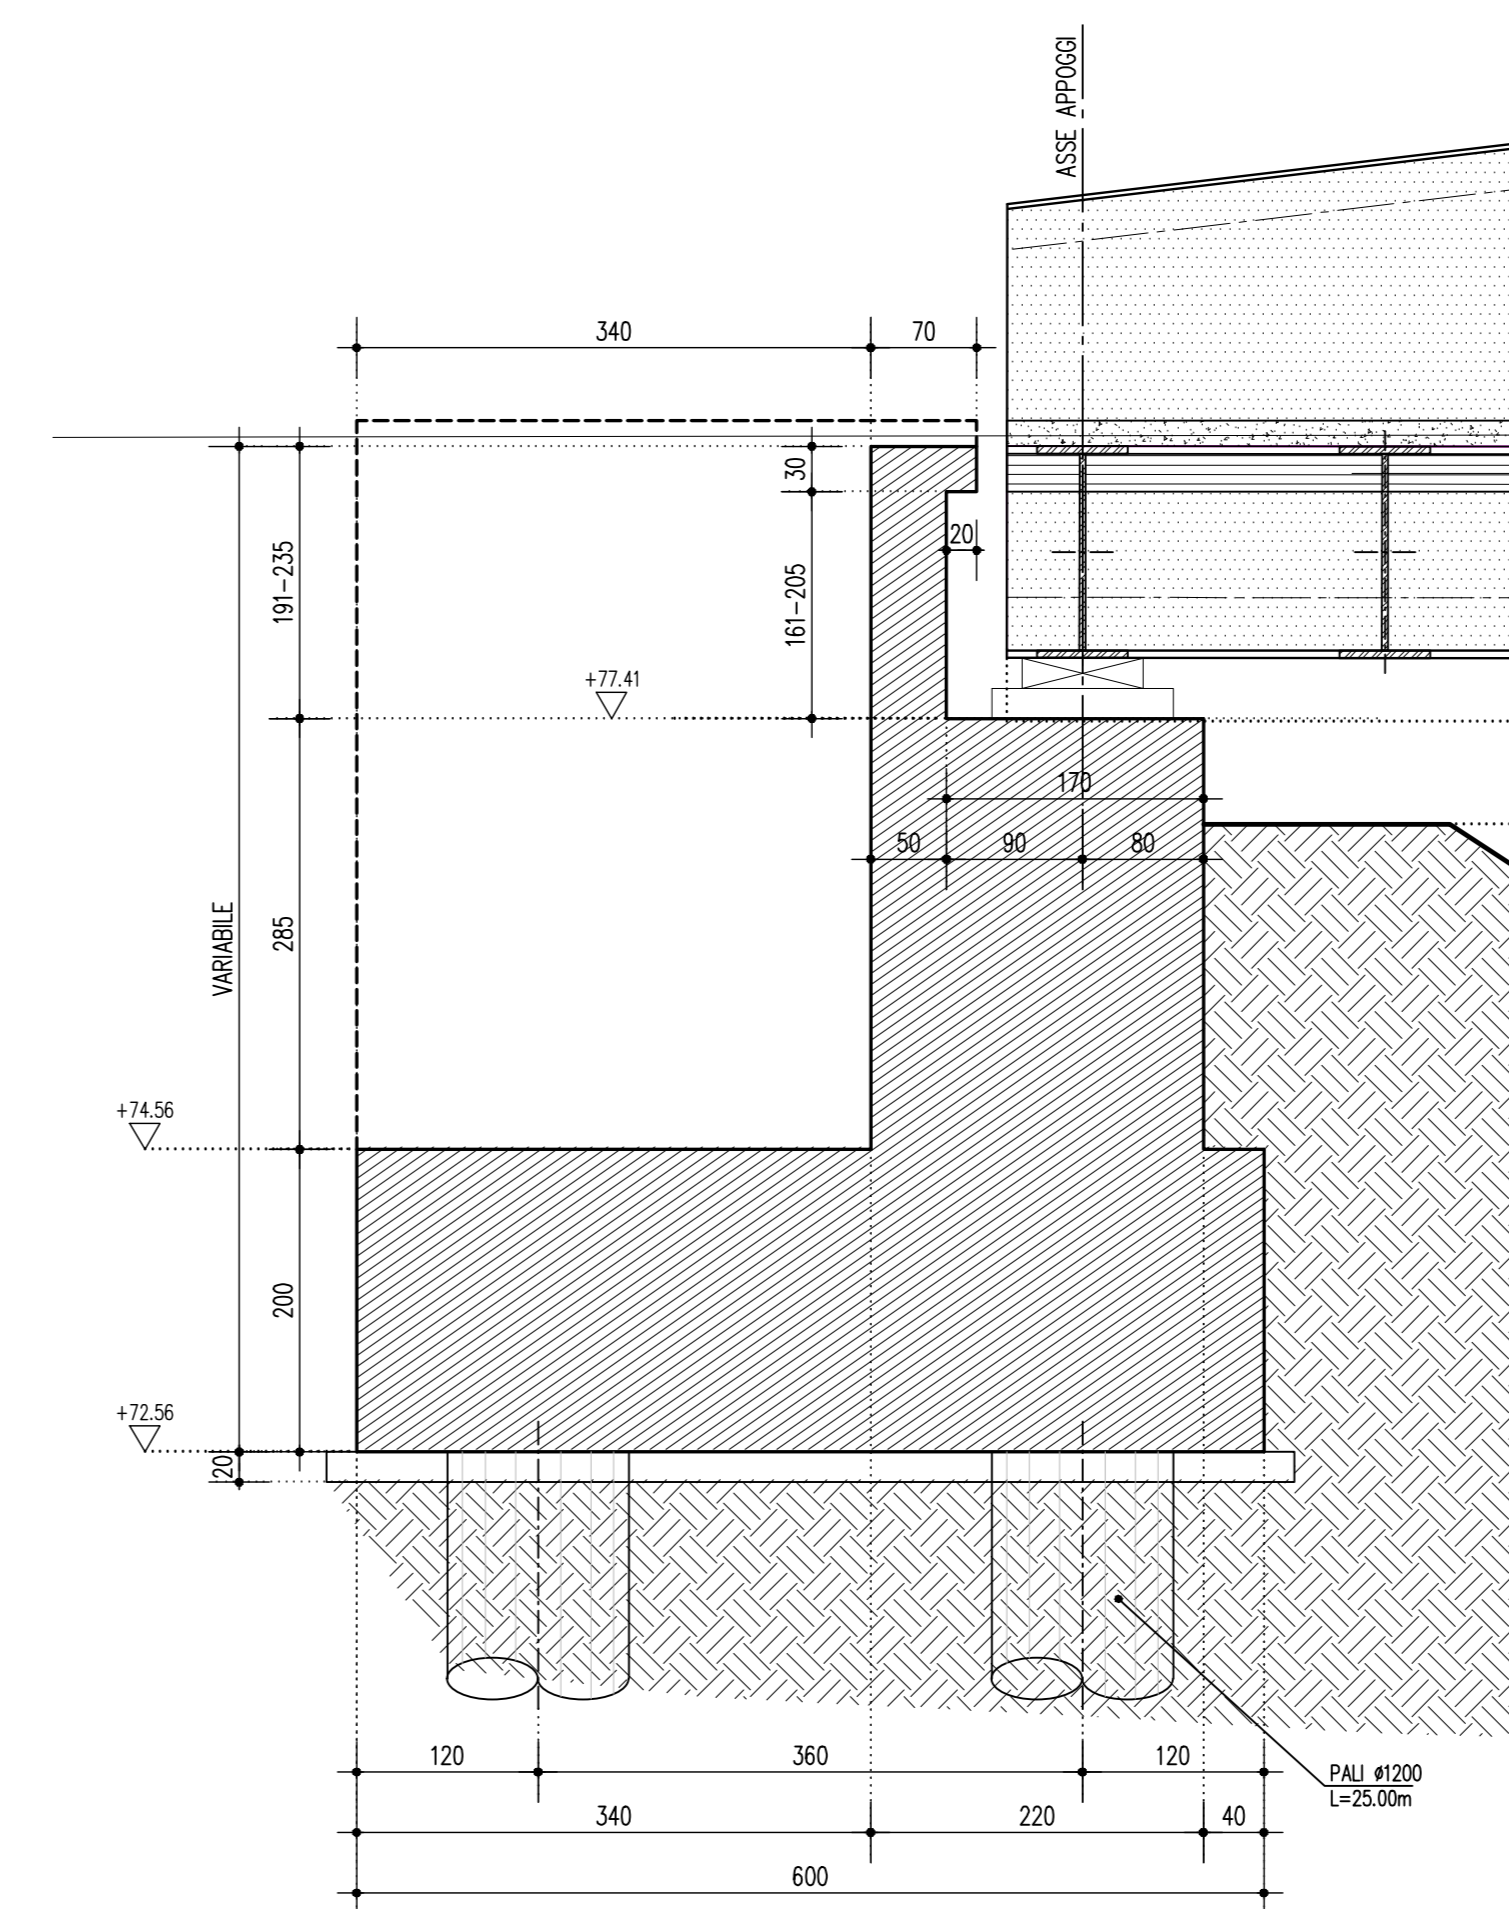

SOCIETA' PER AZIONI AUTOSTRADA DEL BRENNERO - TRENTO

ORDINE DEGLI INGEGNERI DELLA PROV. DI TRENTO
Ing. ROBERTO BOSETTI
ISCRIZIONE ALBO N° 1027

IL RESPONSABILE DEL PROCEDIMENTO
Ing. Roberto Bosetti

autostrada del brennero

PROGETTO DEFINITIVO PER LA REALIZZAZIONE DELLA TERZA CORSIA NEL TRATTO COMPRESO TRA VERONA NORD (KM 223) E L'INTERSEZIONE CON L'AUTOSTRADA A1 (KM 314)

A1 LOTTO 2 - dal km 223+100 al km 230+717

INTERVENTI SULLE OPERE D'ARTE
Svincolo A4 - Sottopasso per l'Autostrada Serenissima (pr km 227+903)
Disegni
Carpenteria - Spalla via sud (SAs)

4.13.2.3

0	MAR. 2021	EMMISSIONE	POLLUZZI	M. ZINI	C. COSTA
REVISIONE:	DATA:	DESCRIZIONE:	REDAZIONE:	VERIFICA:	APPROVAZIONE:
DATA PROGETTO:	L. DIRETTORE TECNICO GENERALE E PROGETTISTA				
LUGLIO 2009					
NUMERO PROGETTO:					
31/09					