CARREGGIATA SUD – PIANTA 1:100
(SVILUPPI E POSIZIONAMENTI RIFERITI ALL' ASSE TRACCIAMENTO)

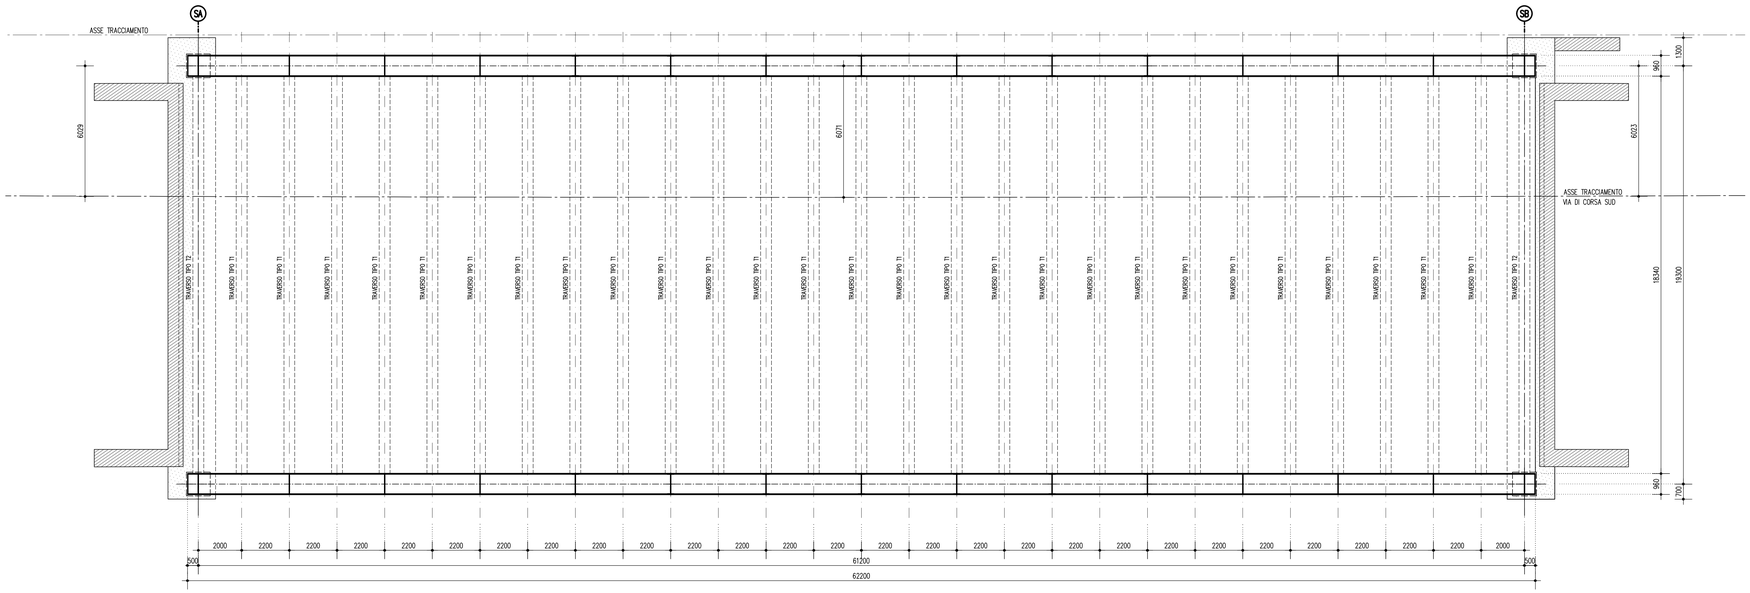

SEZIONE S1 SCALA 1:20

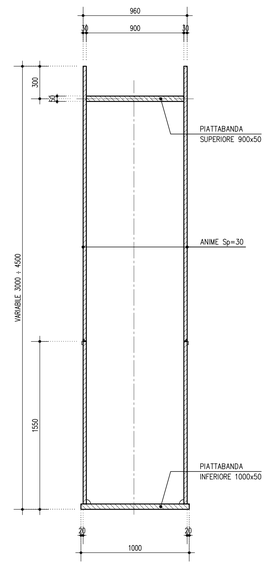

SEZIONE S2 SCALA 1:20

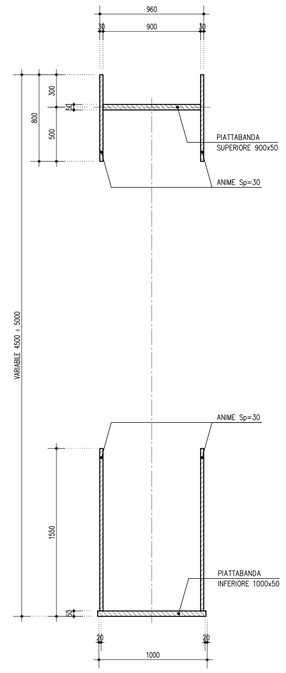

CARREGGIATA SUD – SEZIONE LONGITUDINALE STRUTTURA METALLICA 1:100
(SVILUPPI E POSIZIONAMENTI RIFERITI ALL' ASSE TRACCIAMENTO)

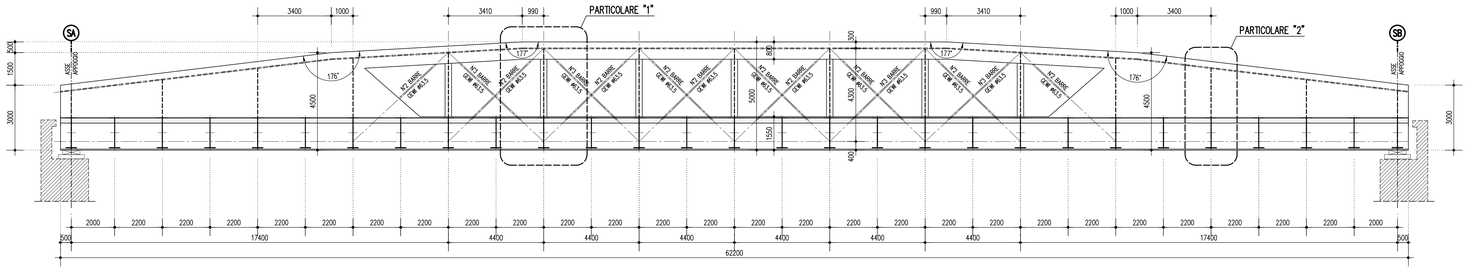

TIPOLOGIA SEZIONE		S1	S2	S1	TIPOLOGIA SEZIONE
PIATTABANDA SUPERIORE (mm)		900x50	900x50	900x50	PIATTABANDA SUPERIORE (mm)
ANIME (mm)	SUPERIORE (mm)	n.2xSp=30, h=var.	n.2xSp=30, h=800	n.2xSp=30, h=var.	SUPERIORE (mm) ANIME (mm)
	INFERIORE (mm)		n.2xSp=30, h=1550		INFERIORE (mm)
PIATTABANDA INFERIORE (mm)		1000x50	1000x50	1000x50	PIATTABANDA INFERIORE (mm)

MONTANTI	TIPO	M3	M2	M2	M2	M1	M1	M1	M1	M1	M1	M1	M2	M2	M2	M3	TIPO	MONTANTI
	piattabande (mm)	–	–	–	–	300x30	300x30	300x30	300x30	300x30	300x30	300x30	–	–	–	–	piattabande (mm)	
	anima (mm)	Sp=20	Sp=20	Sp=20	Sp=20	Sp=20	Sp=20	Sp=20	Sp=20	Sp=20	Sp=20	Sp=20	Sp=20	Sp=20	Sp=20	Sp=20	anima (mm)	
TRAVERSI	TIPO	T2	T1	T1	T1	T1	T1	T1	T1	T1	T1	T1	T1	T1	T1	T2	TIPO	TRAVERSI
	piattabanda superiore (mm)	500x15	500x15	500x15	500x15	500x15	500x15	500x15	500x15	500x15	500x15	500x15	500x15	500x15	500x15	500x15	piattabanda superiore (mm)	
	anima (mm)	Sp=20	Sp=16	Sp=16	Sp=16	Sp=16	Sp=16	Sp=16	Sp=16	Sp=16	Sp=16	Sp=16	Sp=16	Sp=16	Sp=16	Sp=20	anima (mm)	
	piattabanda inferiore (mm)	500x32	500x30	500x30	500x30	500x30	500x30	500x30	500x30	500x30	500x30	500x30	500x30	500x30	500x30	500x32	piattabanda inferiore (mm)	

SEZIONE TRASVERSALE 1:50

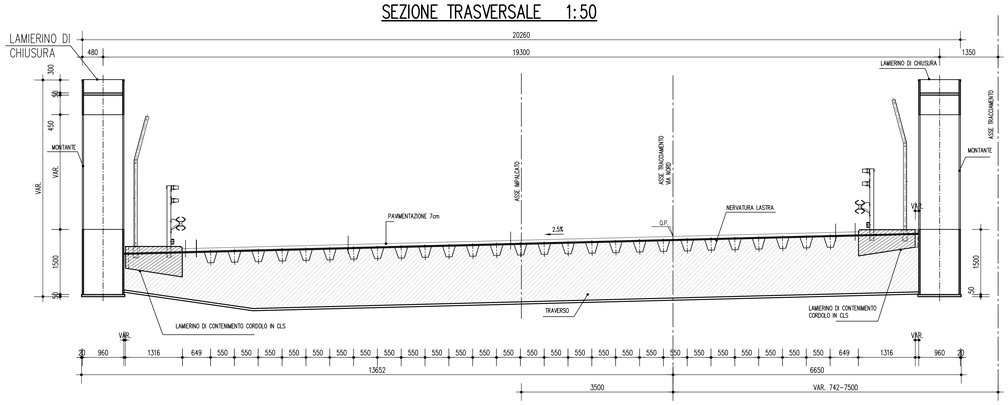

PRESCRIZIONI PER SALDATURE TIPICHE

- SALDATURE IN STABILIMENTO E IN OPERA: CLASSE 1.
- SALDATURE IN OPERA A COMPLETO RIPRISTINO OVE NON DIVERSAMENTE SPECIFICATO.

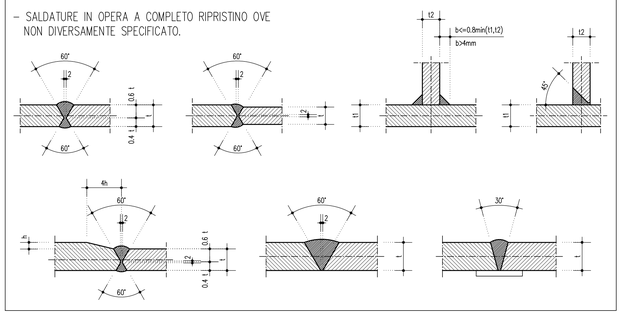

SOCIETA' PER AZIONI AUTOSTRADA DEL BRENNERO – TRENTO

ORDINE DEGLI INGEGNERI DELLA PROV. DI TRENTO
dott.ing. ROBERTO BOSETTI
ISCRIZIONE ALBO N° 1027

IL RESPONSABILE DEL PROCEDIMENTO
dott. ing. Roberto Bosetti

autostrada del brennero

PROGETTO DEFINITIVO PER LA REALIZZAZIONE DELLA TERZA CORSIA NEL TRATTO COMPRESO TRA VERONA NORD (KM 223) E L'INTERSEZIONE CON L'AUTOSTRADA A1 (KM 314)

A1	LOTTO 2 – dal km 223+100 al km 230+717
4.13.2.5	INTERVENTI SULLE OPERE D'ARTE Svincolo A4 –Sottopasso per l'Autostrada Serenissima (pr km 227+903) Disegni Carpenteria metallica impalcato – Disegno d'insieme

REVISIONE:	DATA:	DESCRIZIONE:	REDAZIONE:	VERIFICA:	APPROVAZIONE:
0	MAR. 2021	EMISSIONE	POLUZZI	M. ZINI	C. COSTA

DATA PROGETTO: LUGLIO 2009

NUMERO PROGETTO: 31/09

DIREZIONE TECNICA GENERALE

IL DIRETTORE TECNICO GENERALE E PROGETTISTA:
ORDINE DEGLI INGEGNERI DELLA PROV. DI BOLZANO
Dott. Ing. CARLO COSTA
Nr. 891
INGENIEURKAMMER DER PROVINZ BOZEN