




PIANTA FONDAZIONE E SPICCATO ELEVAZIONE PILA P1 1:50

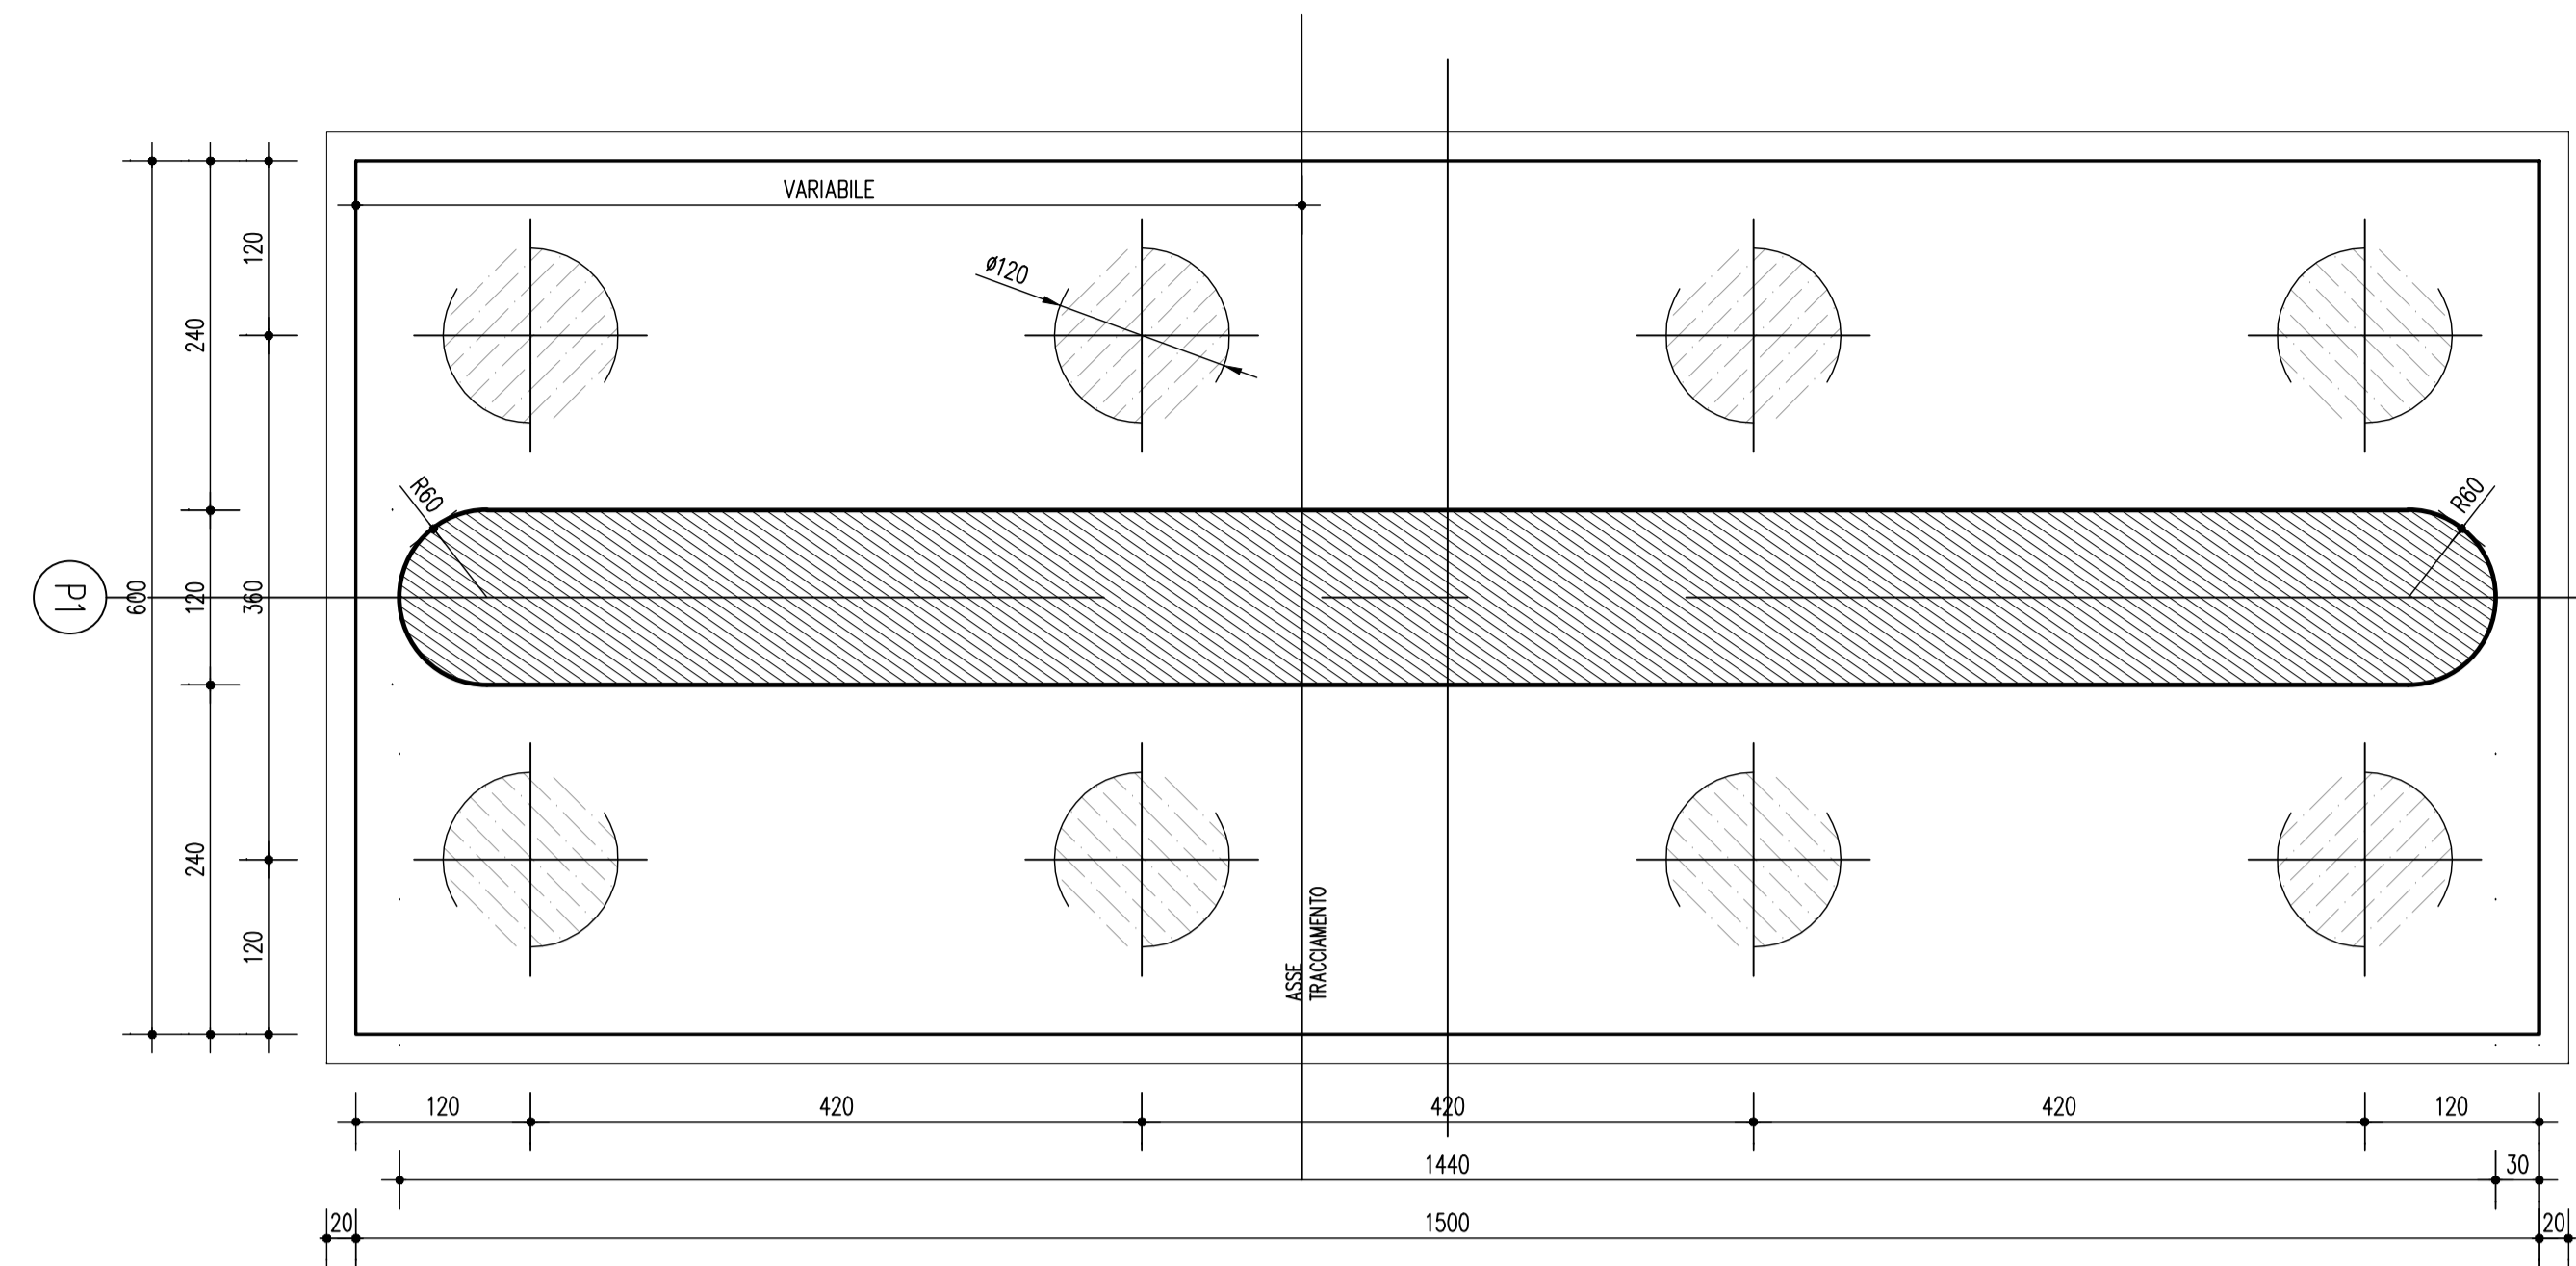


PIANTA QUOTA APPOGGI PILA P1 1:50

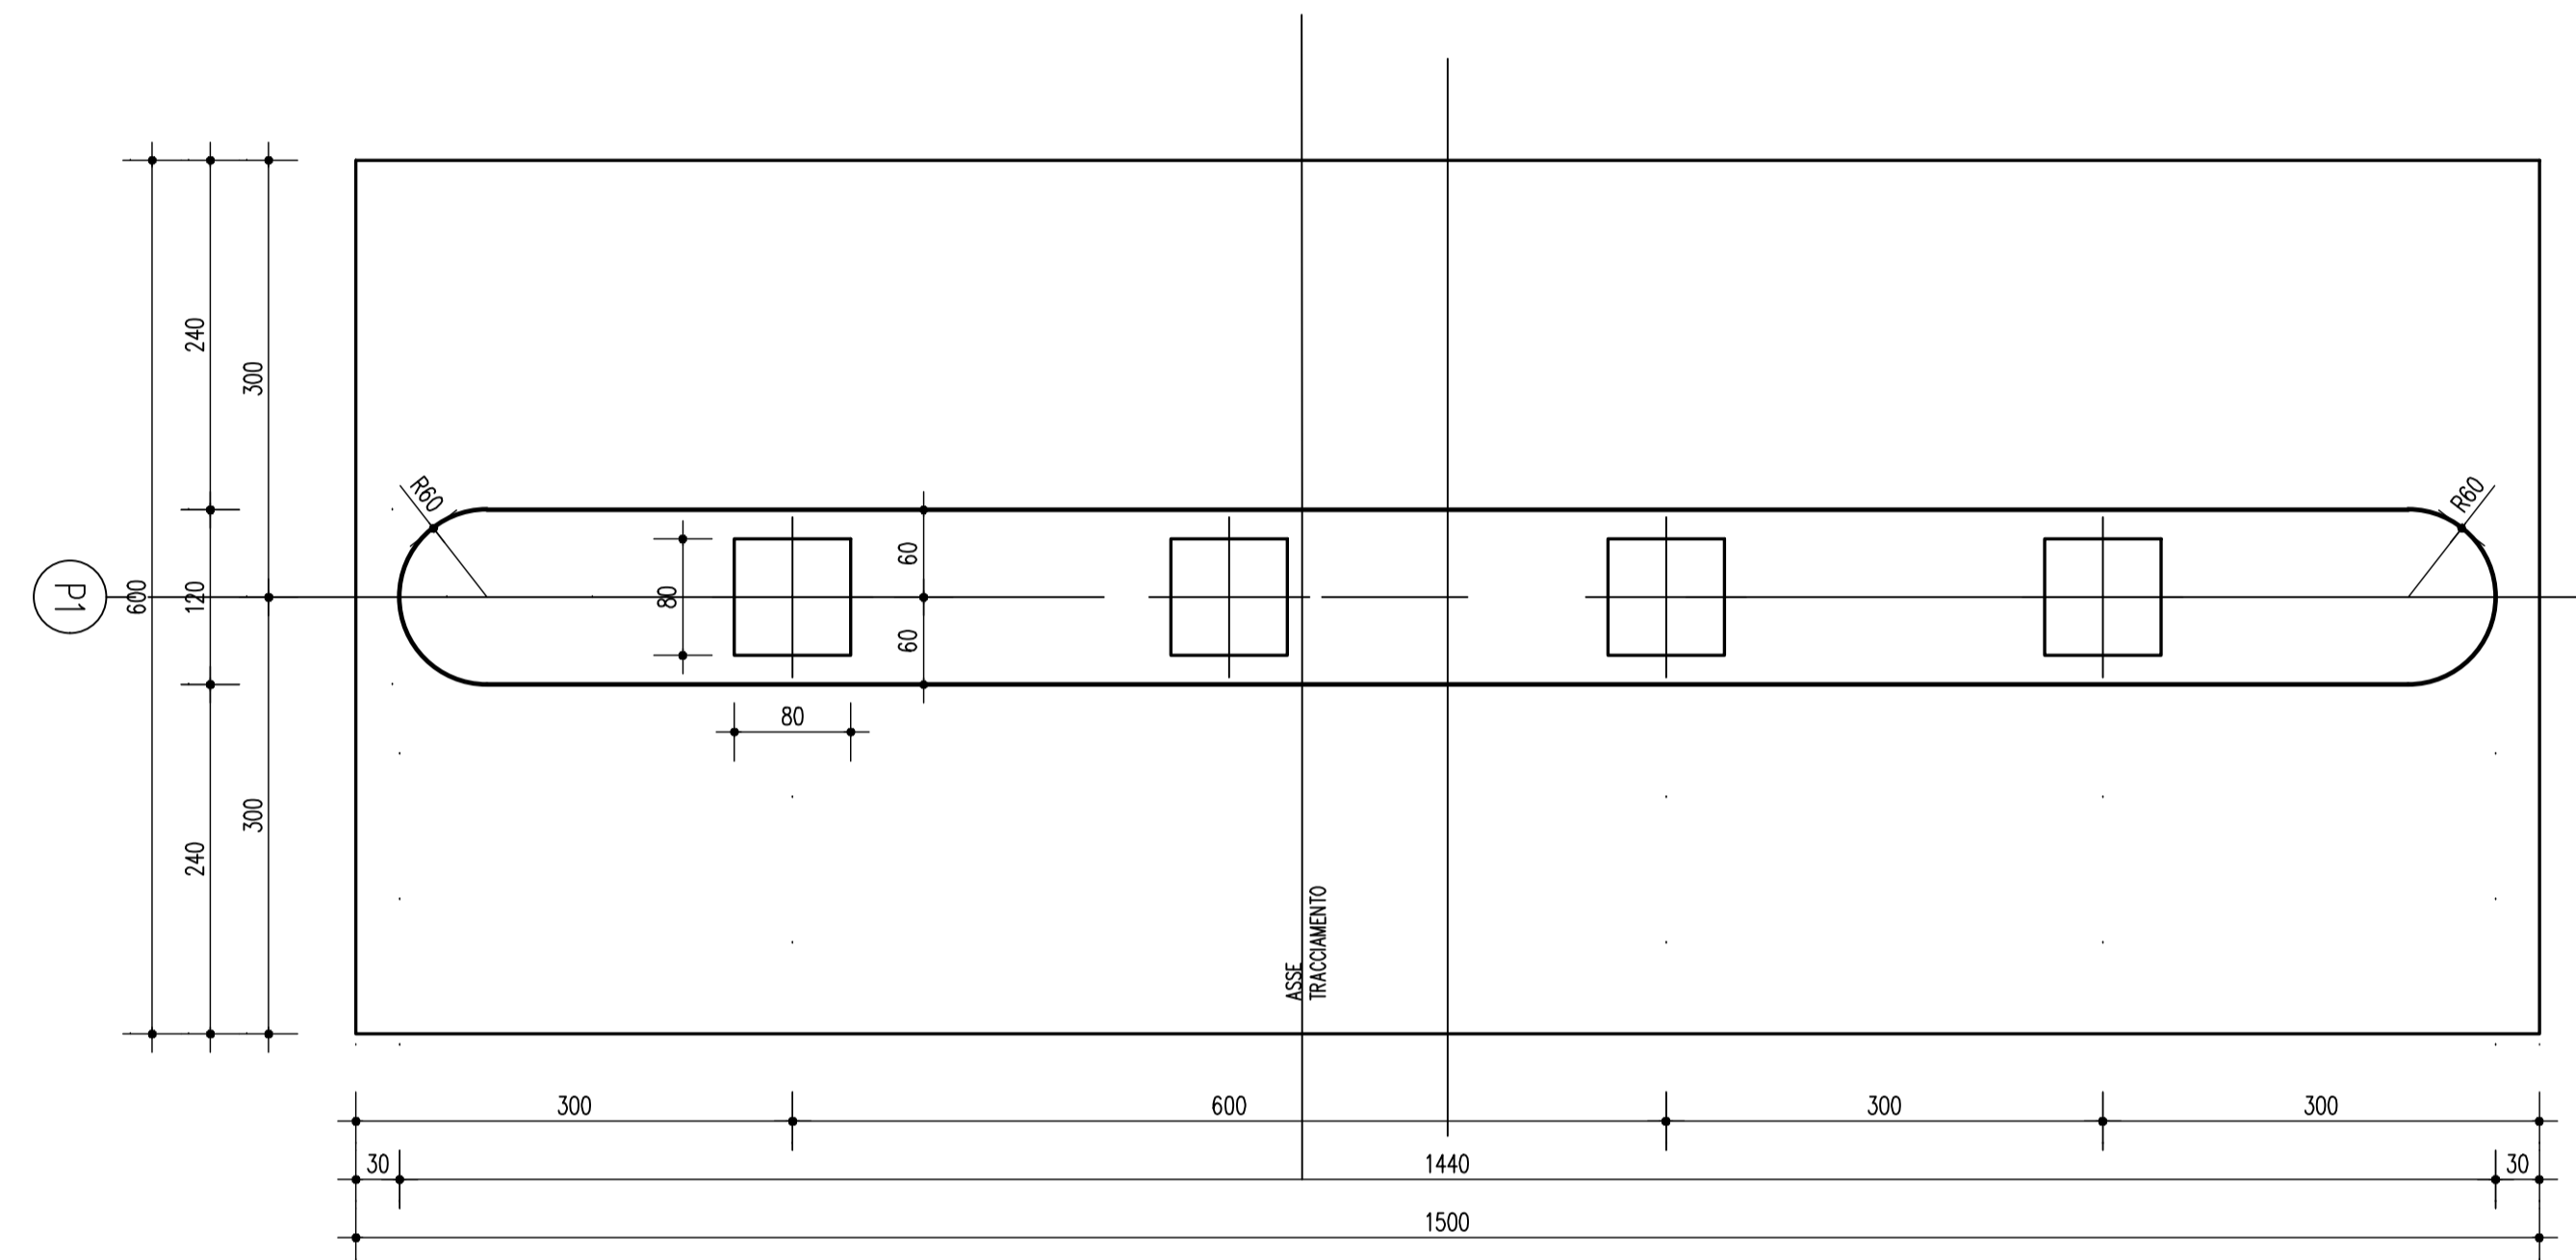

PROSPETTO PILA P1 1:50

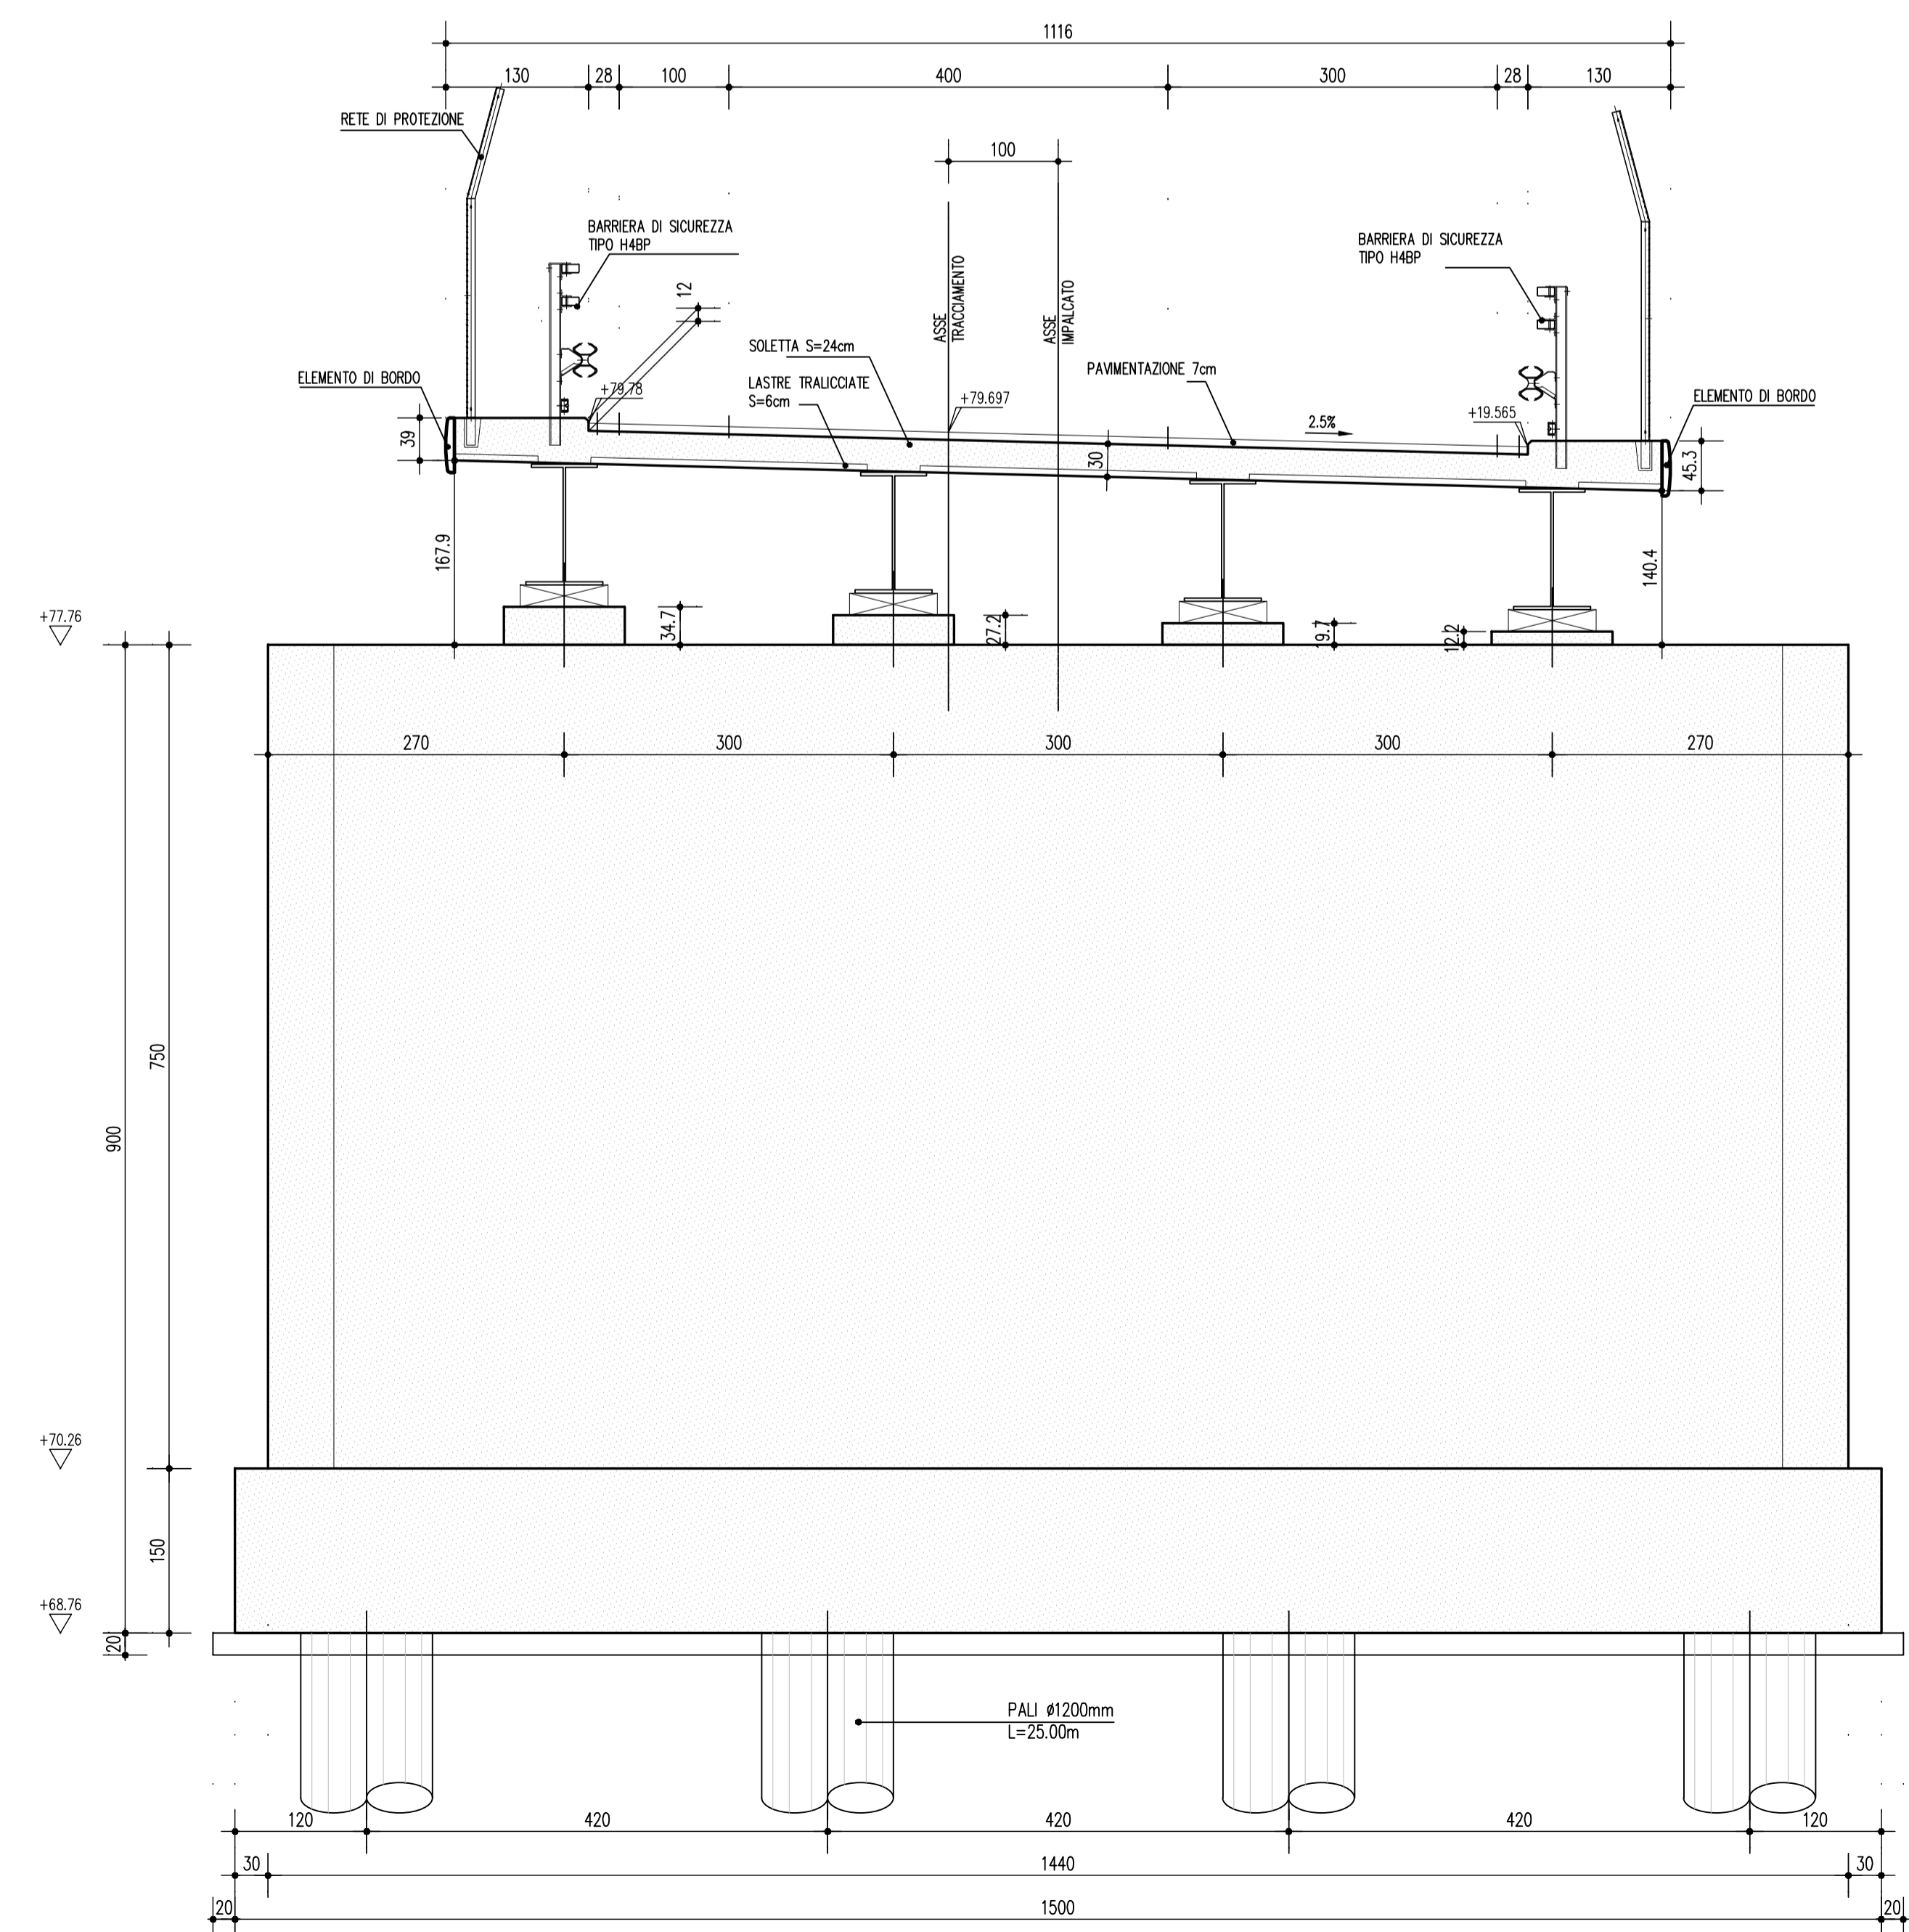

SEZIONE PILA P1 1:50

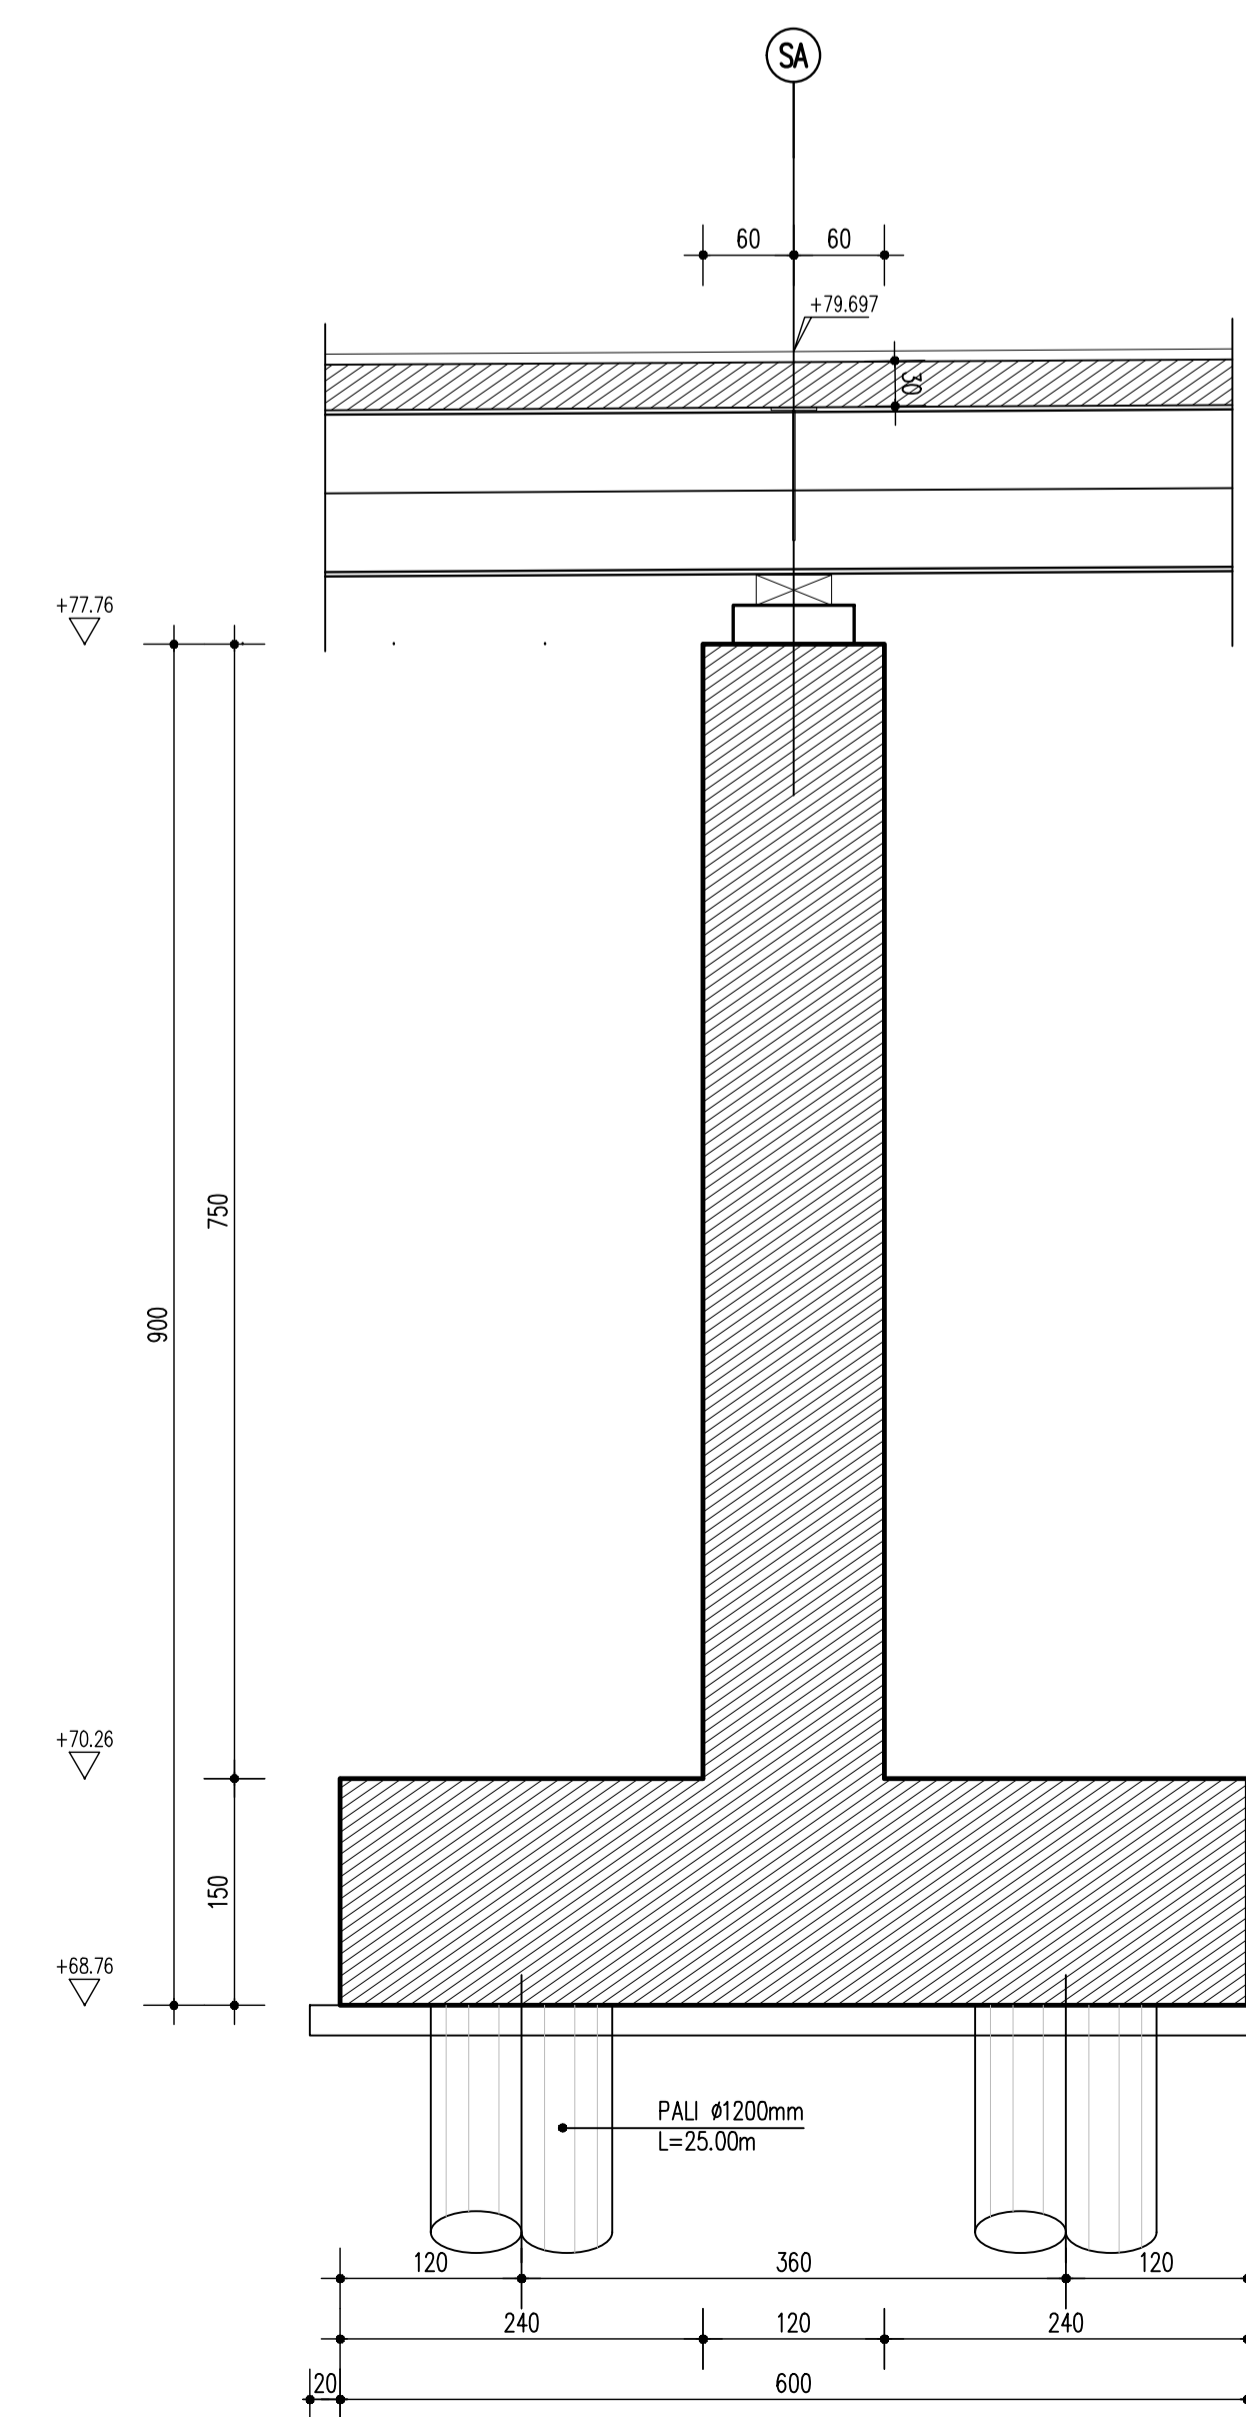

SOCIETA' PER AZIONI AUTOSTRADA DEL BRENNERO - TRENTO

ORDINE DEGLI INGEGNERI DELLA PROV. DI TRENTO  
 dott. Ing. ROBERTO BOSETTI  
 INSCRIZIONE ALBO n° 1027

È RESPONSABILE DEL PROCEDIMENTO  
 dott. Ing. Roberto Bosetti

# autostrada del brennero

PROGETTO DEFINITIVO PER LA REALIZZAZIONE DELLA TERZA CORSIA NEL TRATTO COMPRESO TRA VERONA NORD (KM 223) E L'INTERSEZIONE CON L'AUTOSTRADA A1 (KM 314)

**A1** LOTTO 2 - dal km 223+100 al km 230+717

4.14.2.4 INTERVENTI SULLE OPERE D'ARTE  
 Svincolo A4 - Viadotto rampa Milano-Trento (pr km 227+903)  
 Disegni  
 Carpenteria - Pila P1

0	MAR. 2021	EMMISSIONE	POLUZZI	M. ZINI	C. COSTA
REVISIONE:	DATA:	DESCRIZIONE:	REDAZIONE:	VERIFICA:	APPROVAZIONE:
DATA PROGETTO:	LUGLIO 2009				
NUMERO PROGETTO:	31/09				

**DIREZIONE TECNICA GENERALE**

ORDINE DEGLI INGEGNERI DELLA PROV. DI BOLZANO  
 Dott. Ing. CARLO COSTA  
 N. 851  
 INGEGNERIA NUMER 028  
 DIEN. PROVINCIA BOZEN