




PIANTA FONDAZIONE E SPICCATO ELEVAZIONE PILA P2 1:50

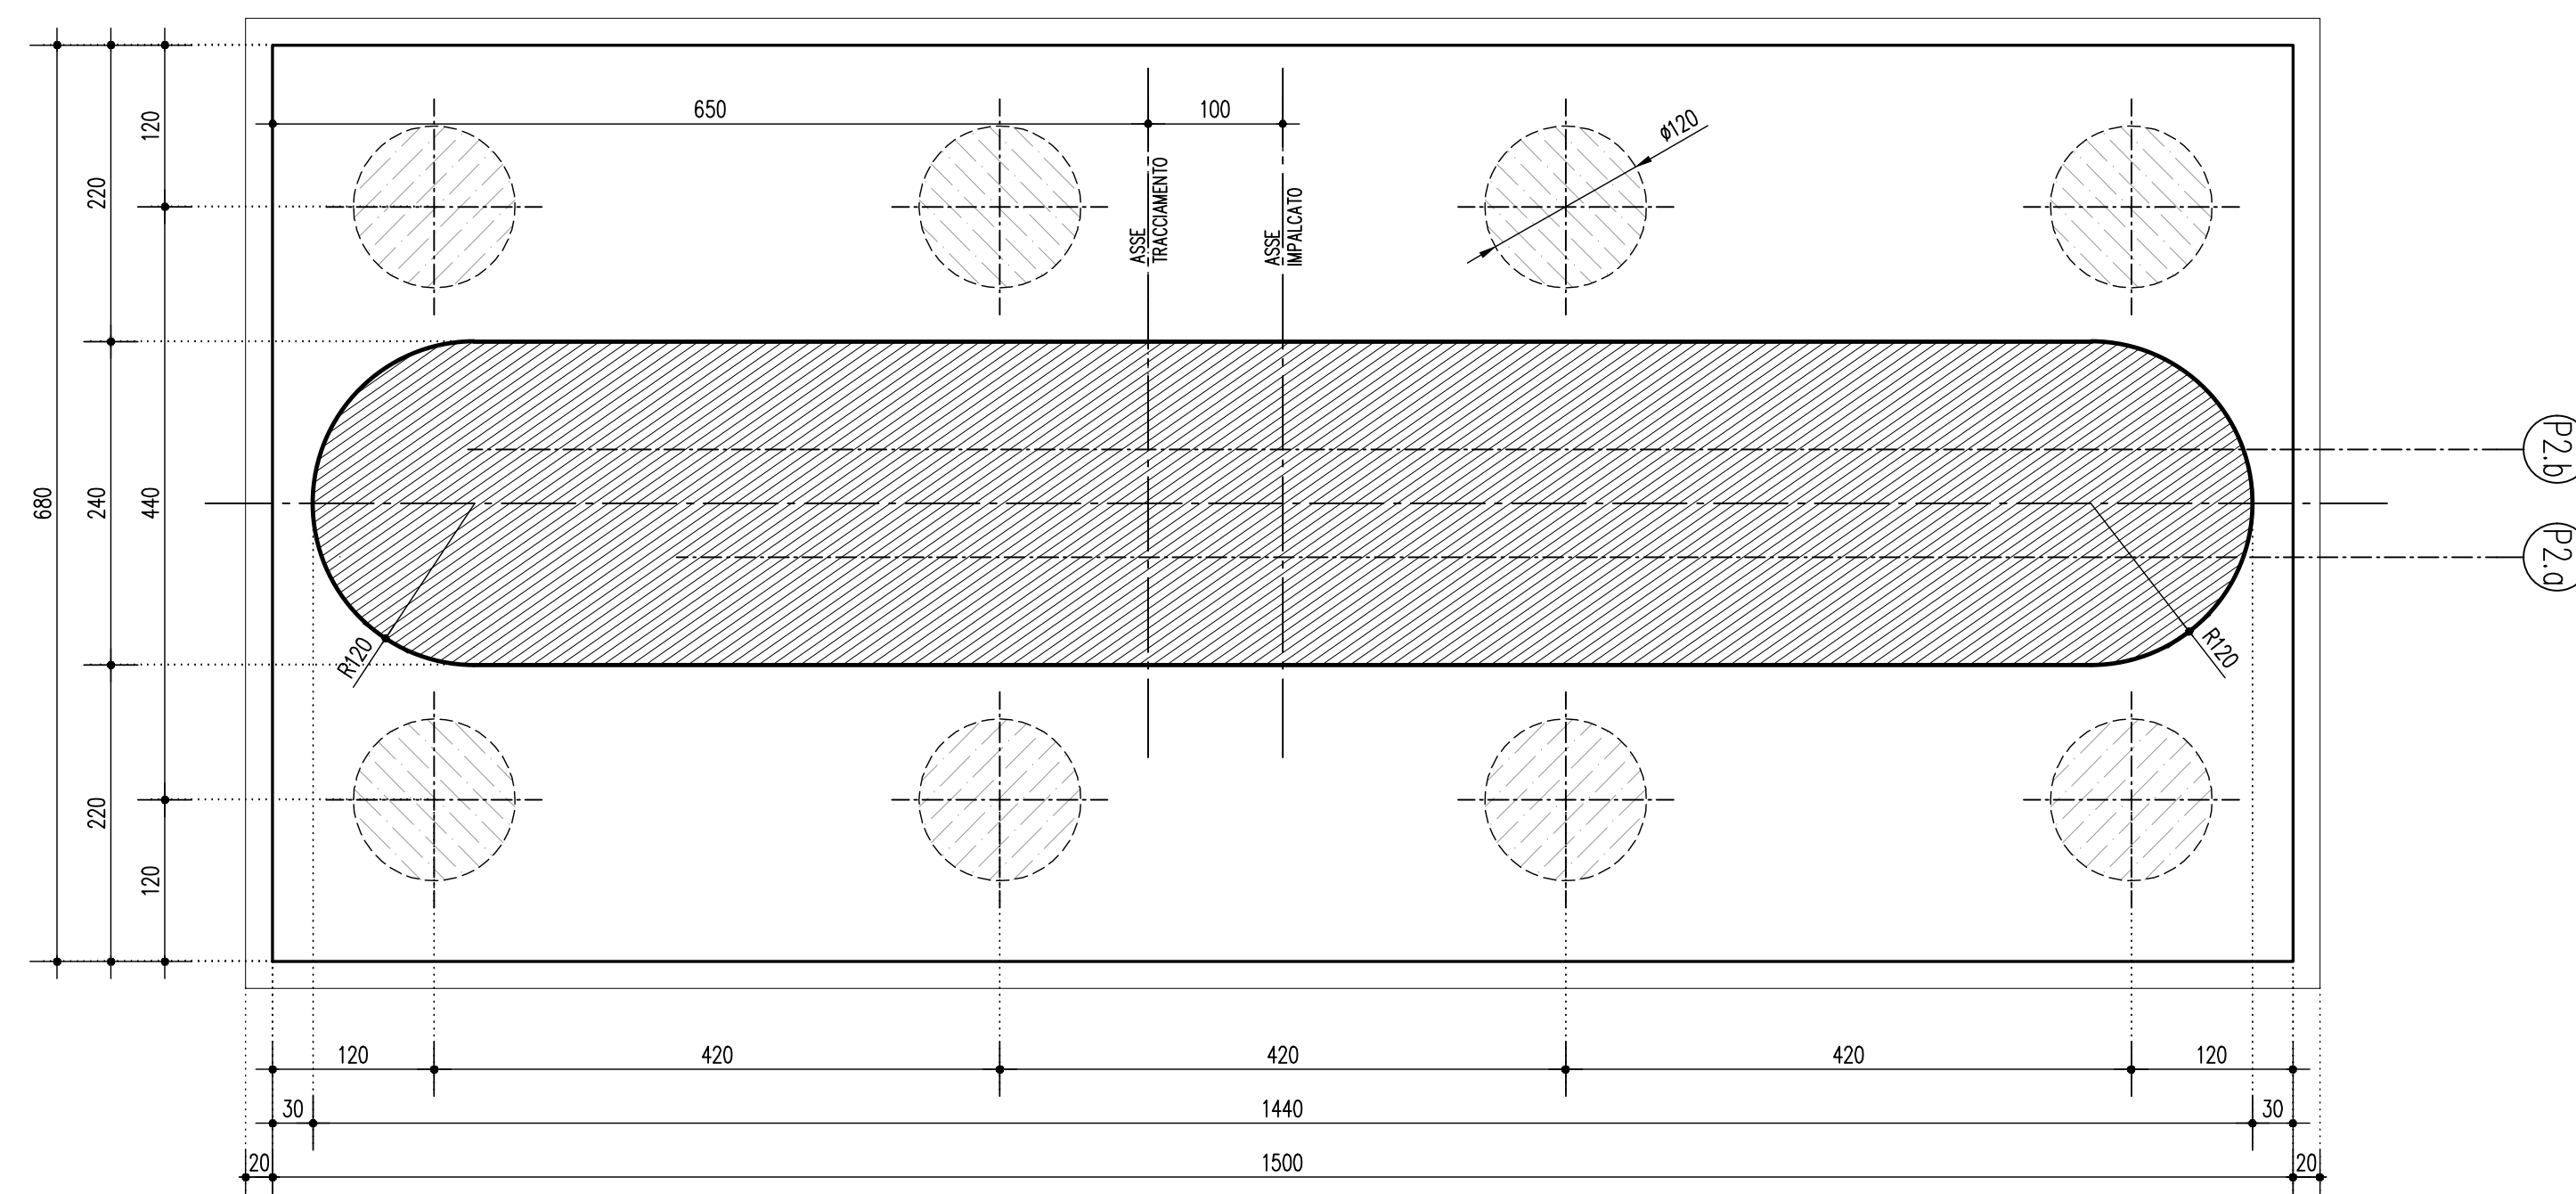


PIANTA A QUOTA APPOGGI P2 1:50

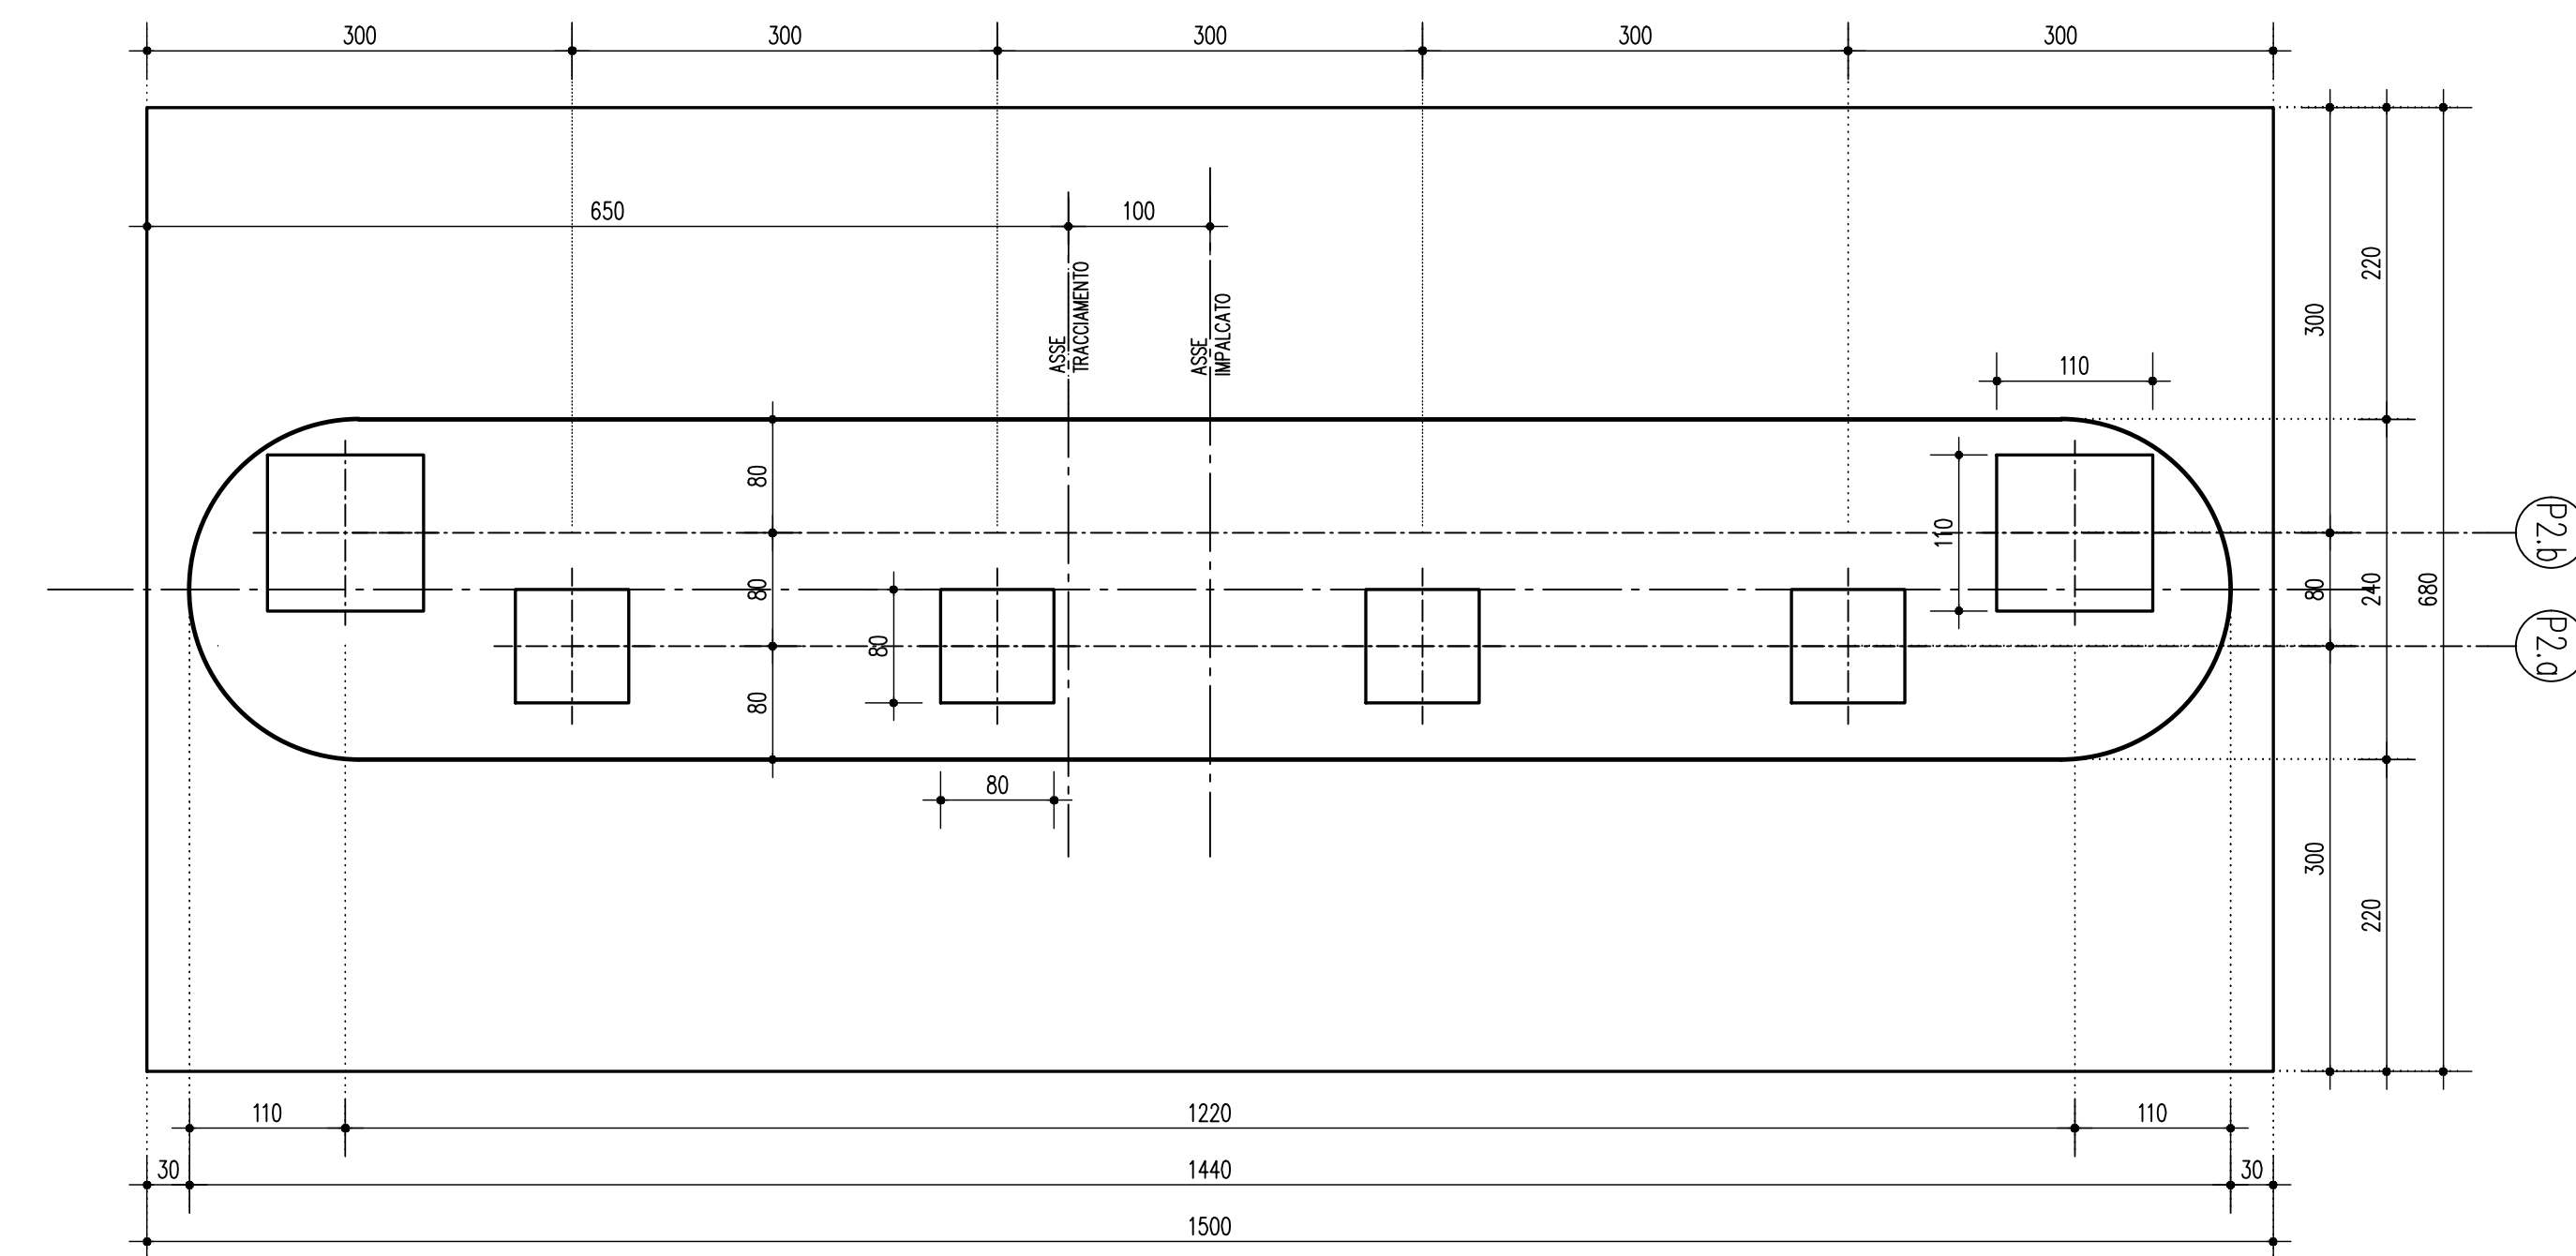

PROSPETTO PILA P2 1:50

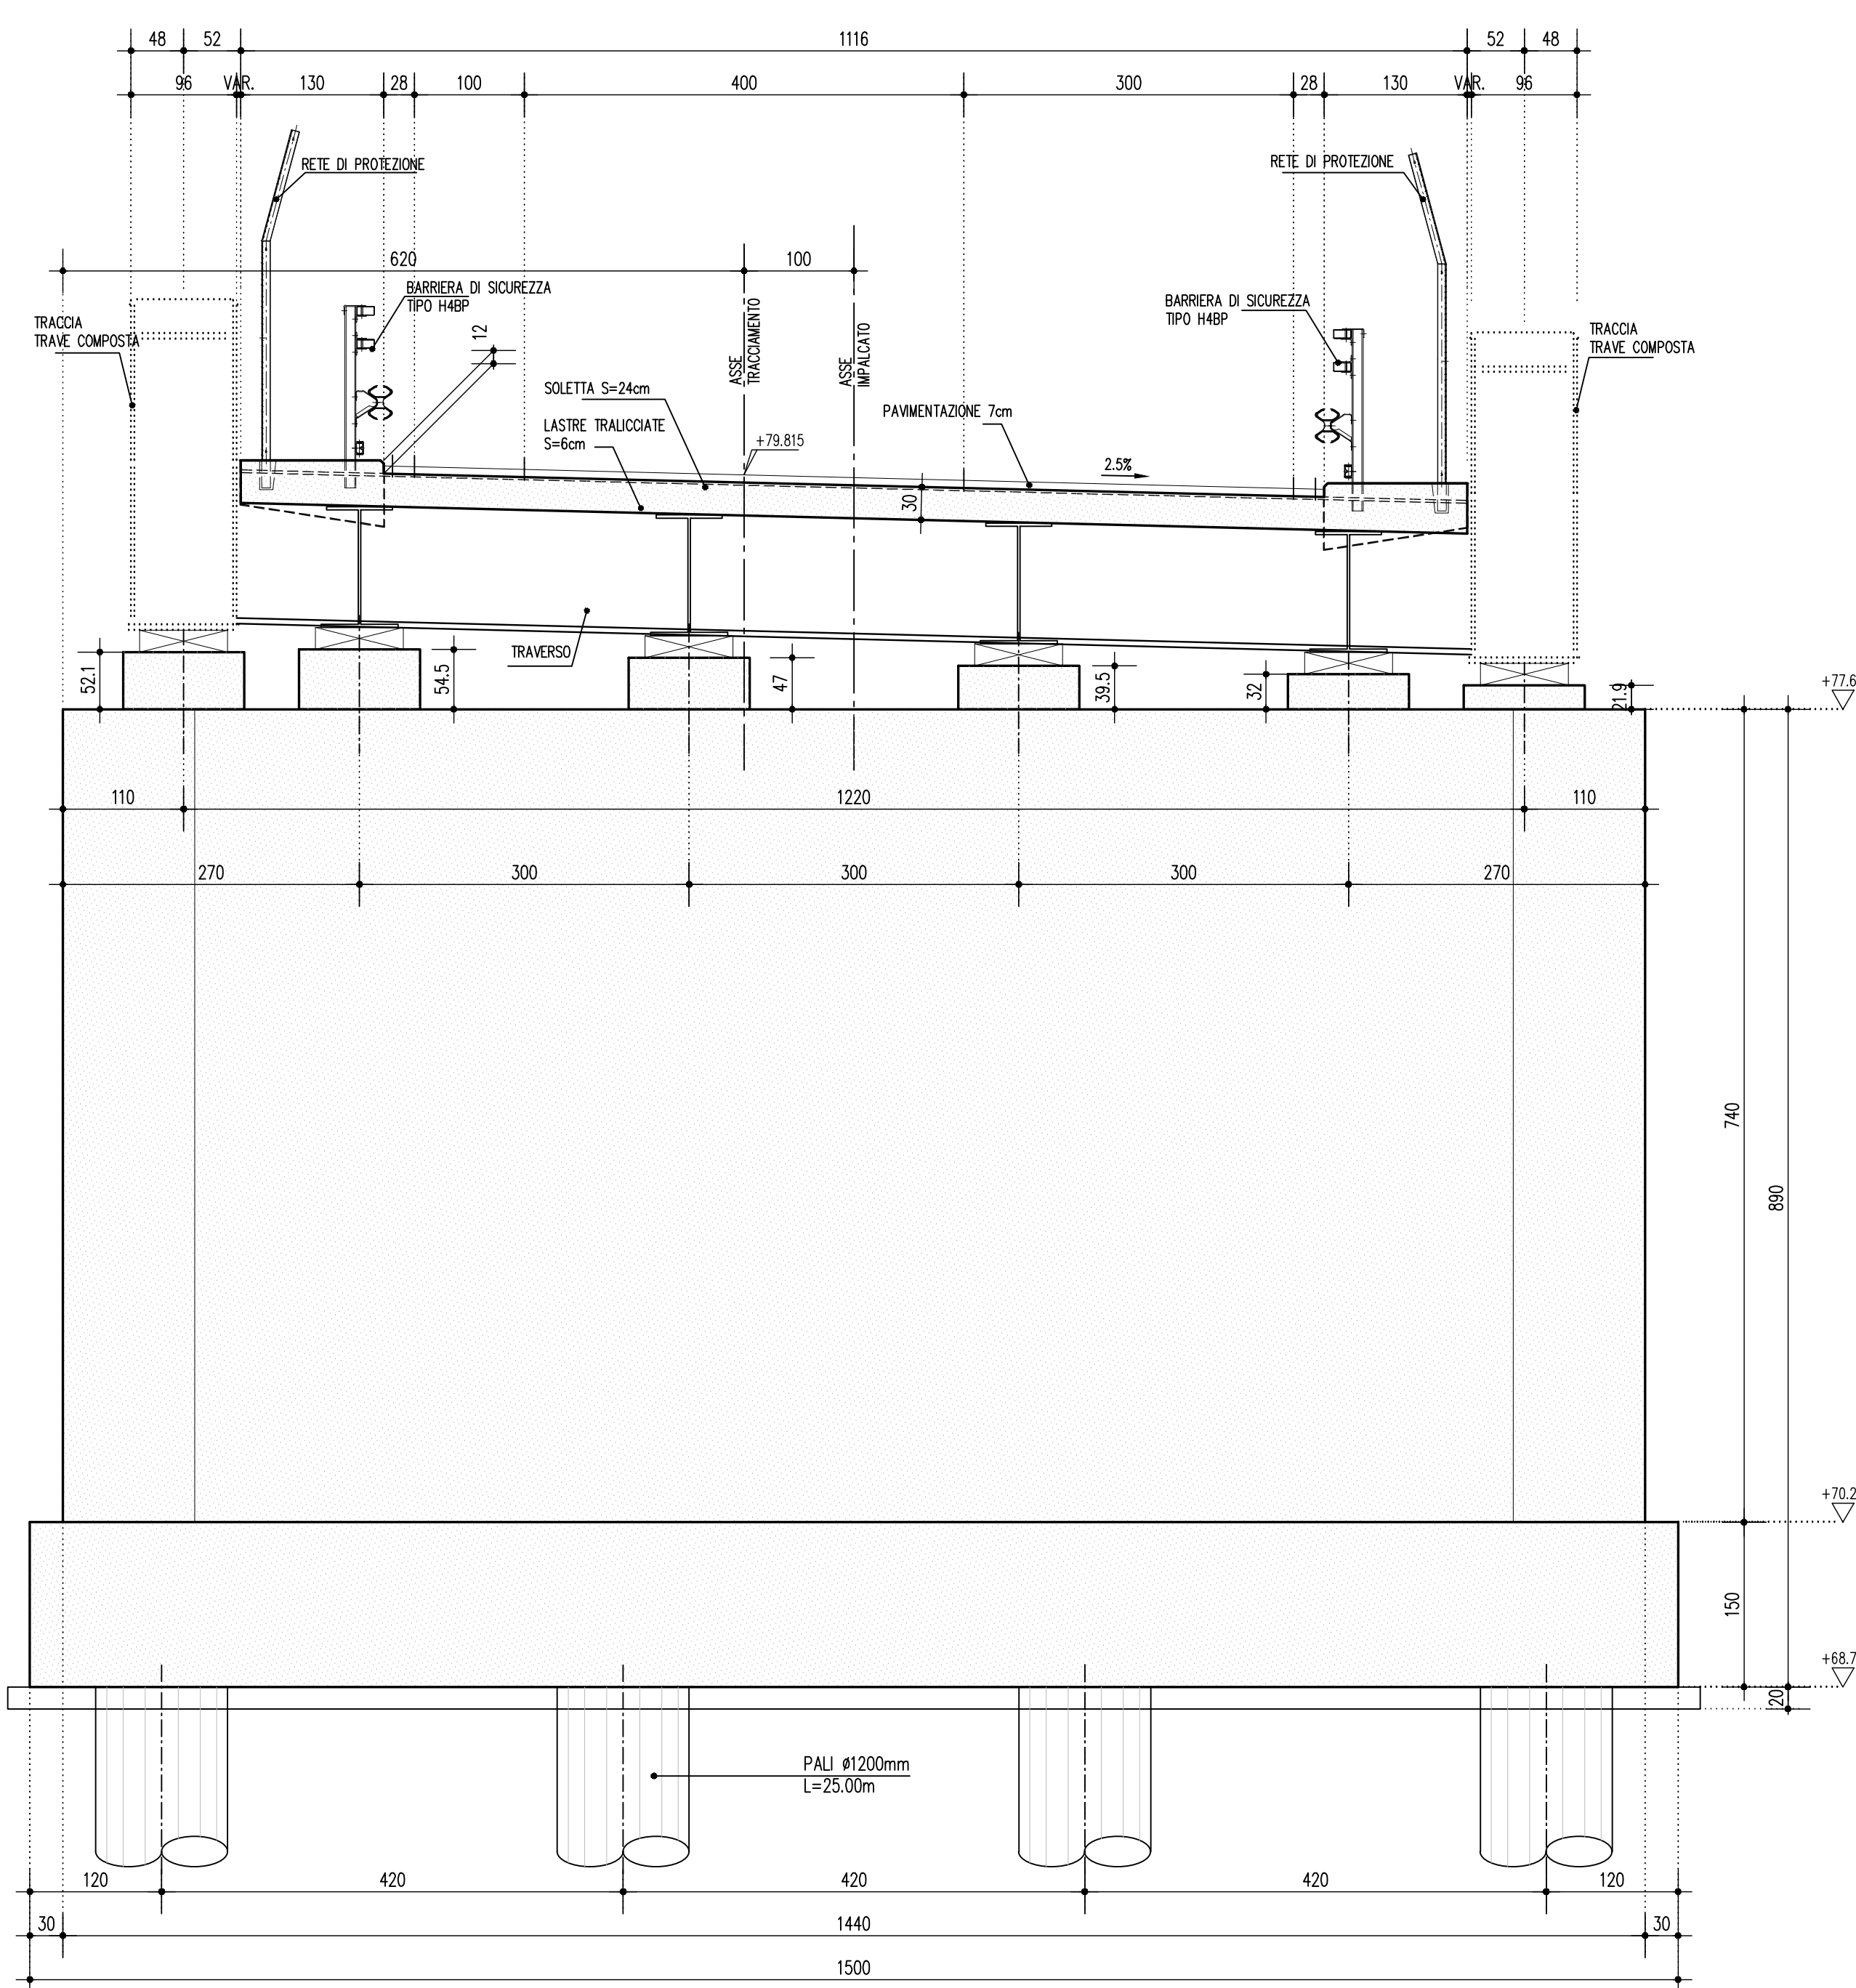

SEZIONE APPOGGIO PILA P2 1:50

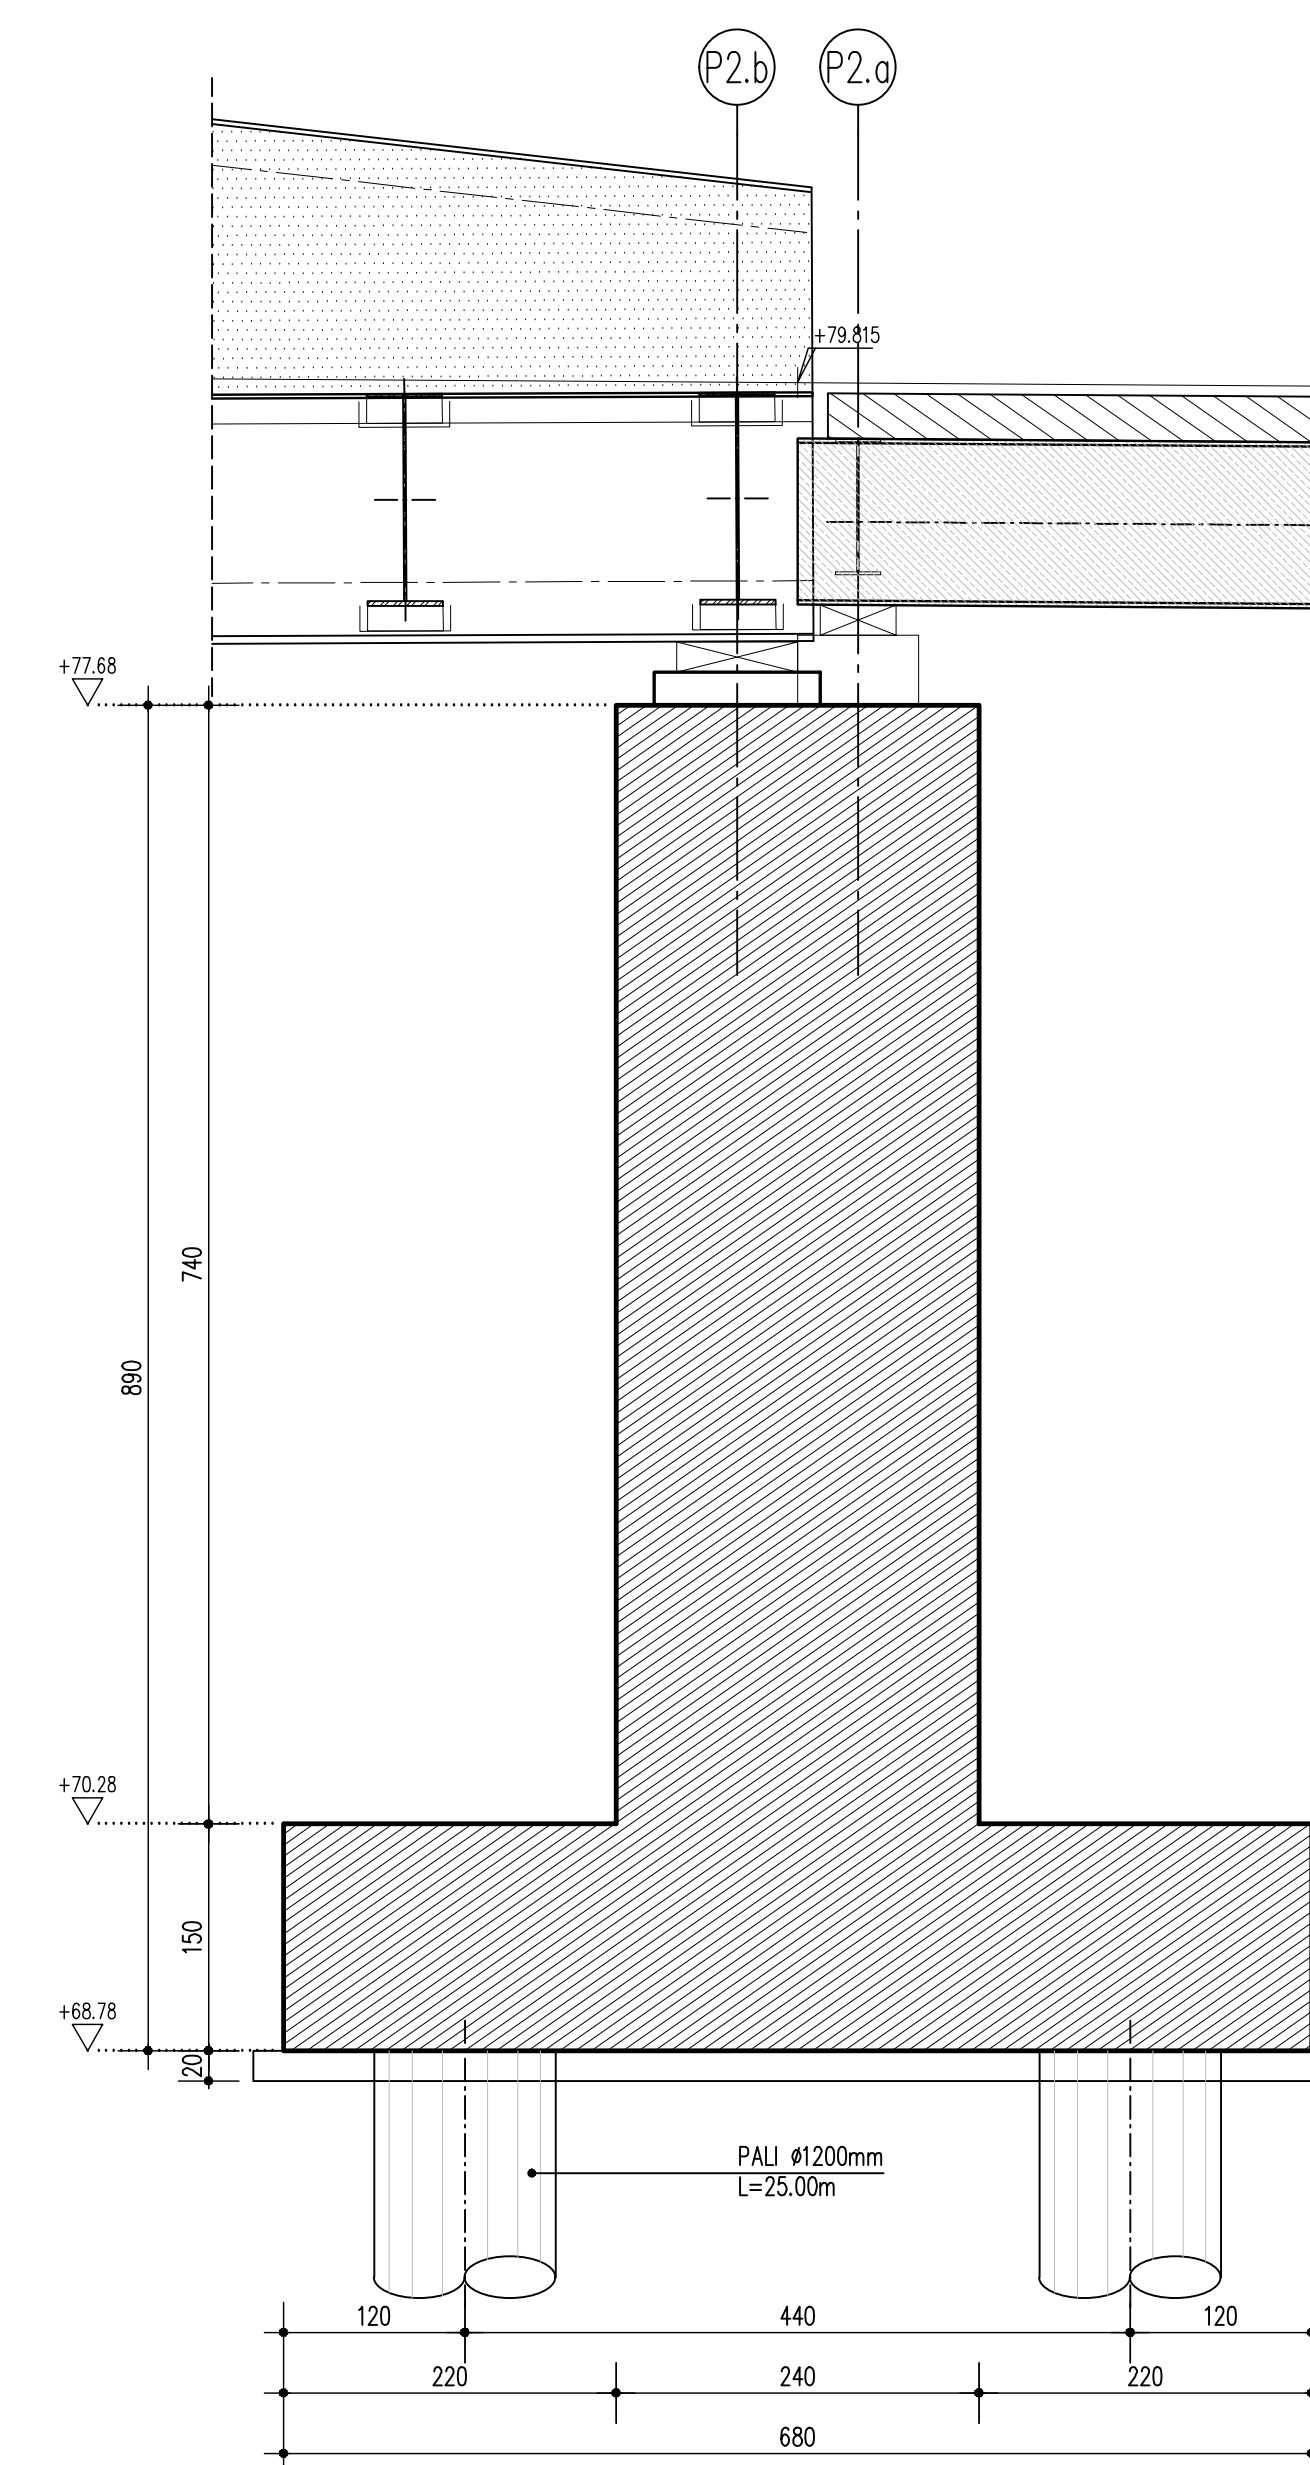

SOCIETA' PER AZIONI AUTOSTRADA DEL BRENNERO - TRENTO

ORDINE DEGLI INGEGNERI DELLA PROV. DI TRENTO
 dott. Ing. ROBERTO SOSETTI
 INSCRIZIONE ALBO n° 1027

È RESPONSABILE DEL PROCEDIMENTO
 dott. Ing. Roberto Sosetti

autostrada del brennero

PROGETTO DEFINITIVO PER LA REALIZZAZIONE DELLA TERZA CORSIA NEL TRATTO COMPRESO TRA VERONA NORD (KM 223) E L'INTERSEZIONE CON L'AUTOSTRADA A1 (KM 314)

A1 LOTTO 2 - dal km 223+100 al km 230+717

INTERVENTI SULLE OPERE D'ARTE
 Svincolo A4 - Viadotto rampa Milano-Trento (pr km 227+903)
 4.14.2.3 Disegni
 Carpenteria - Pila P2

0	MAR. 2021	EMMISSIONE	POLUZZI	M. ZINI	C. COSTA
REVISIONE:	DATA:	DESCRIZIONE:	REDAZIONE:	VERIFICA:	APPROVAZIONE:

DATA PROGETTO: LUGLIO 2009

NUMERO PROGETTO: 31/09

DIREZIONE TECNICA GENERALE

ORDINE DEGLI INGEGNERI DELLA PROV. DI BOLZANO
 Dott. Ing. CARLO COSTA
 N. 851
 INGEGNERIA NUMER
 D'OP. PROVINCE. BOZEN