




PIOLATURA TRAVE TIPICA SCALA 1:10

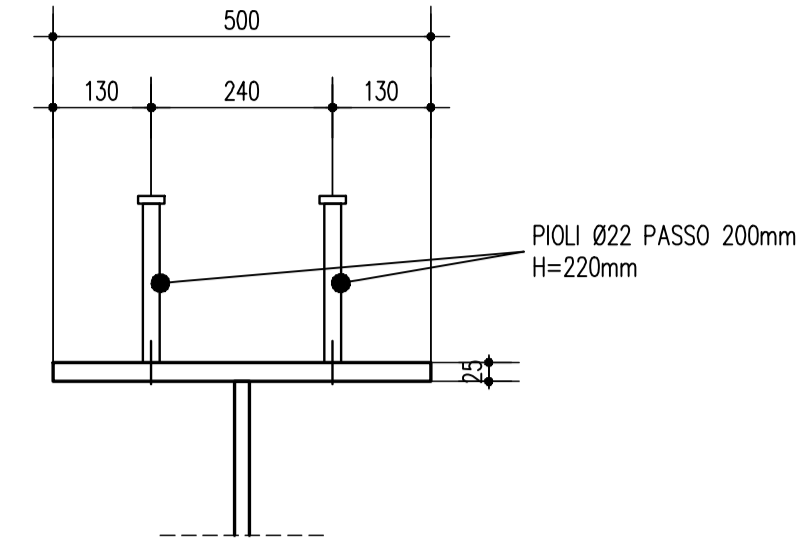


PIOLATURA TRAVE PRESSO SPALLE-PILE SCALA 1:10

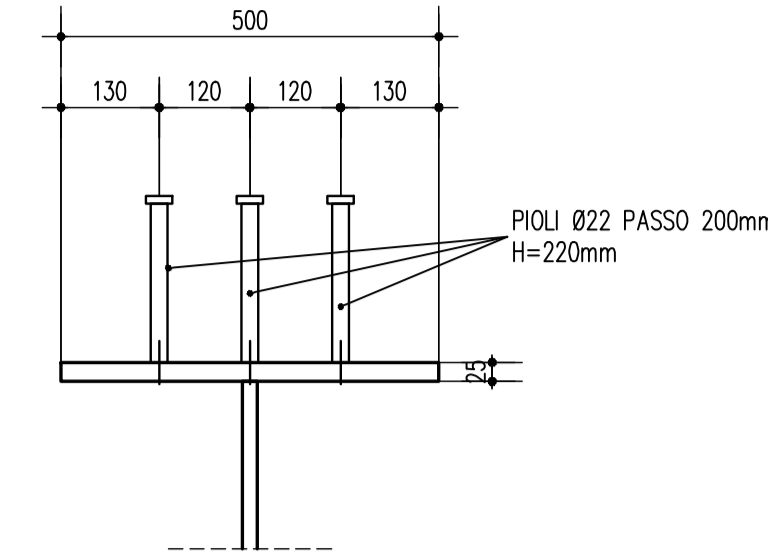


PIOLATURA TRAVERSO T2 SCALA 1:10

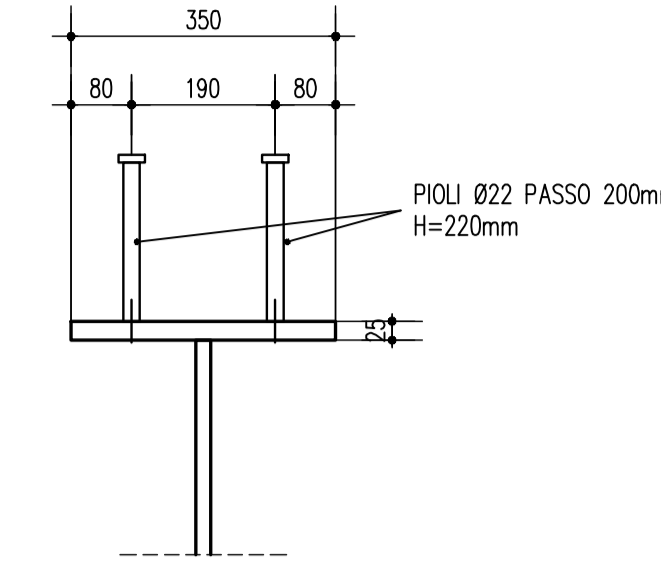


SEZIONE TRASVERSALE TRAVERSO TIPICO T1 SCALA 1:50
(SEZIONE IN RETTO TRAVERSO)

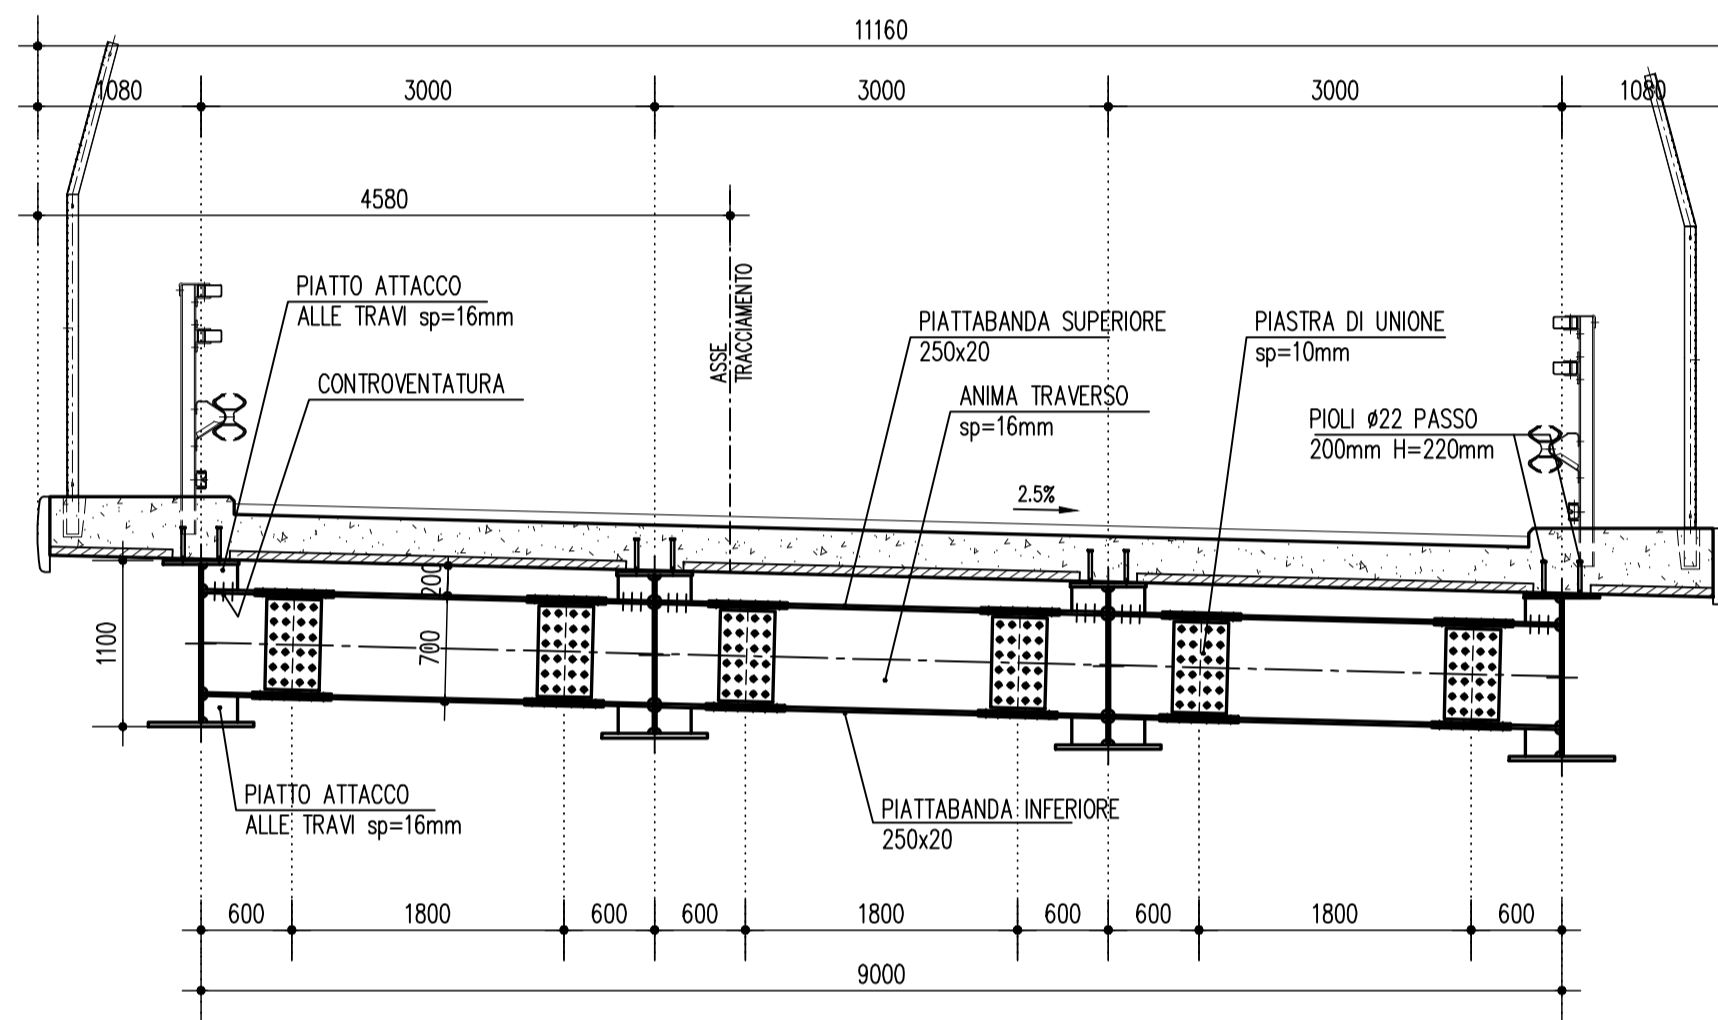


GIUNTO TRAVERSO T1 - ANIMA SCALA 1:10

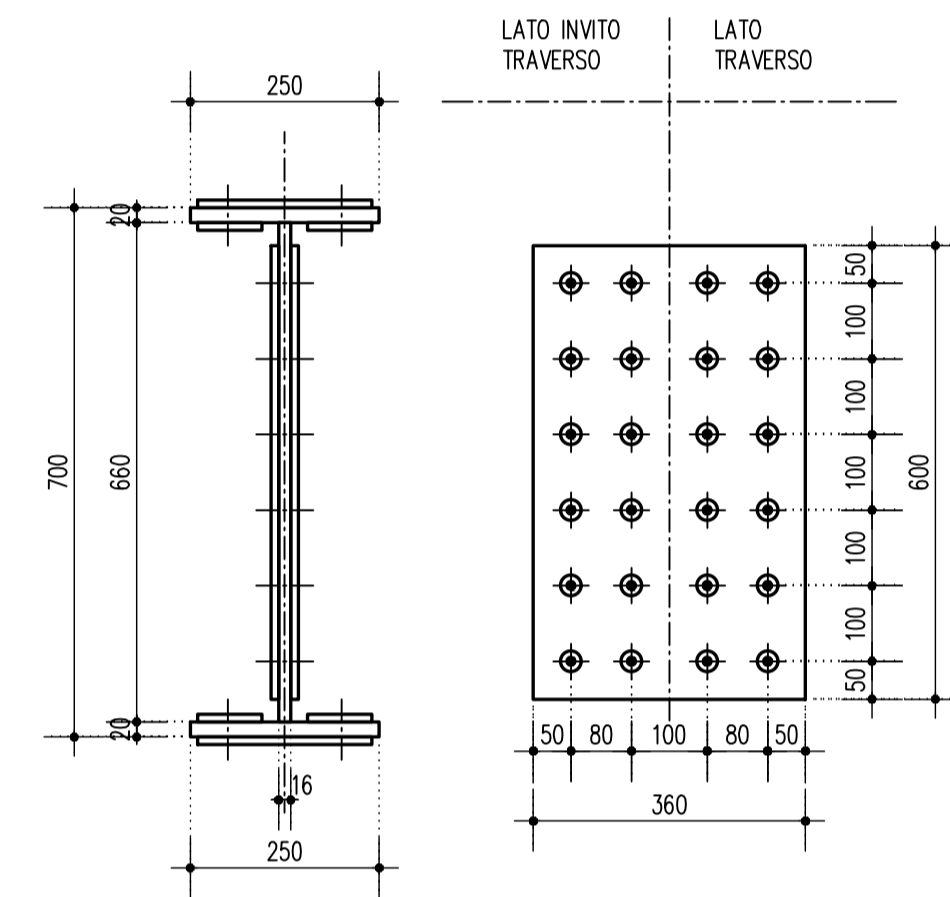


GIUNTO TRAVERSO T1 - PIATTABANDA SUPERIORE SCALA 1:10

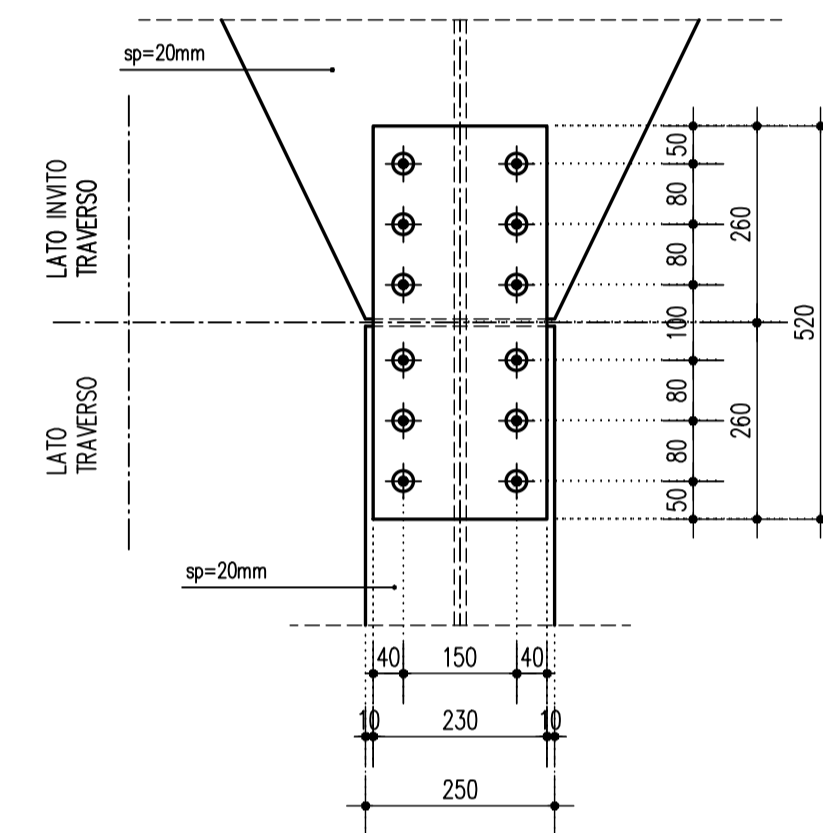


GIUNTO TRAVERSO T1 - PIATTABANDA INFERIORE SCALA 1:10

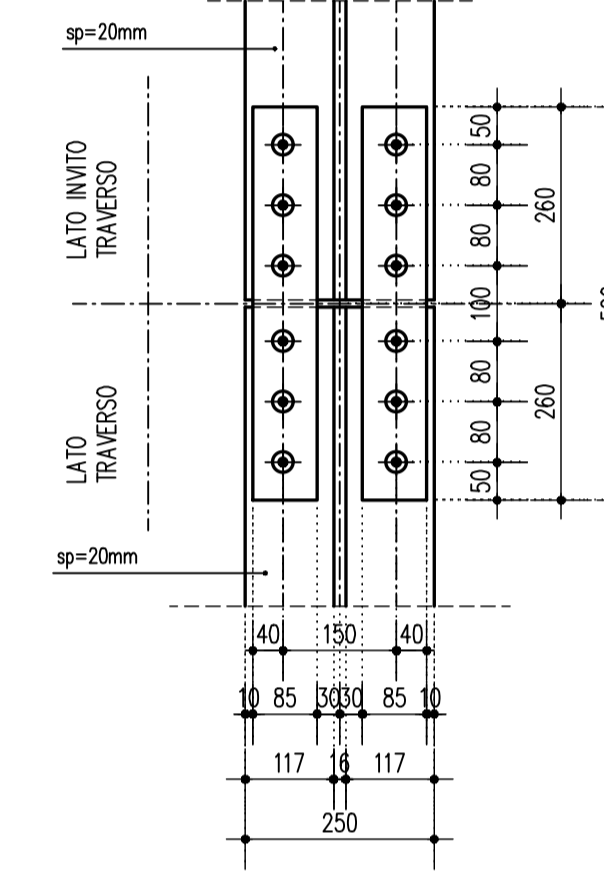


SEZIONE TRASVERSALE TRAVERSO TIPICO T2 SCALA 1:50
(SEZIONE IN RETTO TRAVERSO)

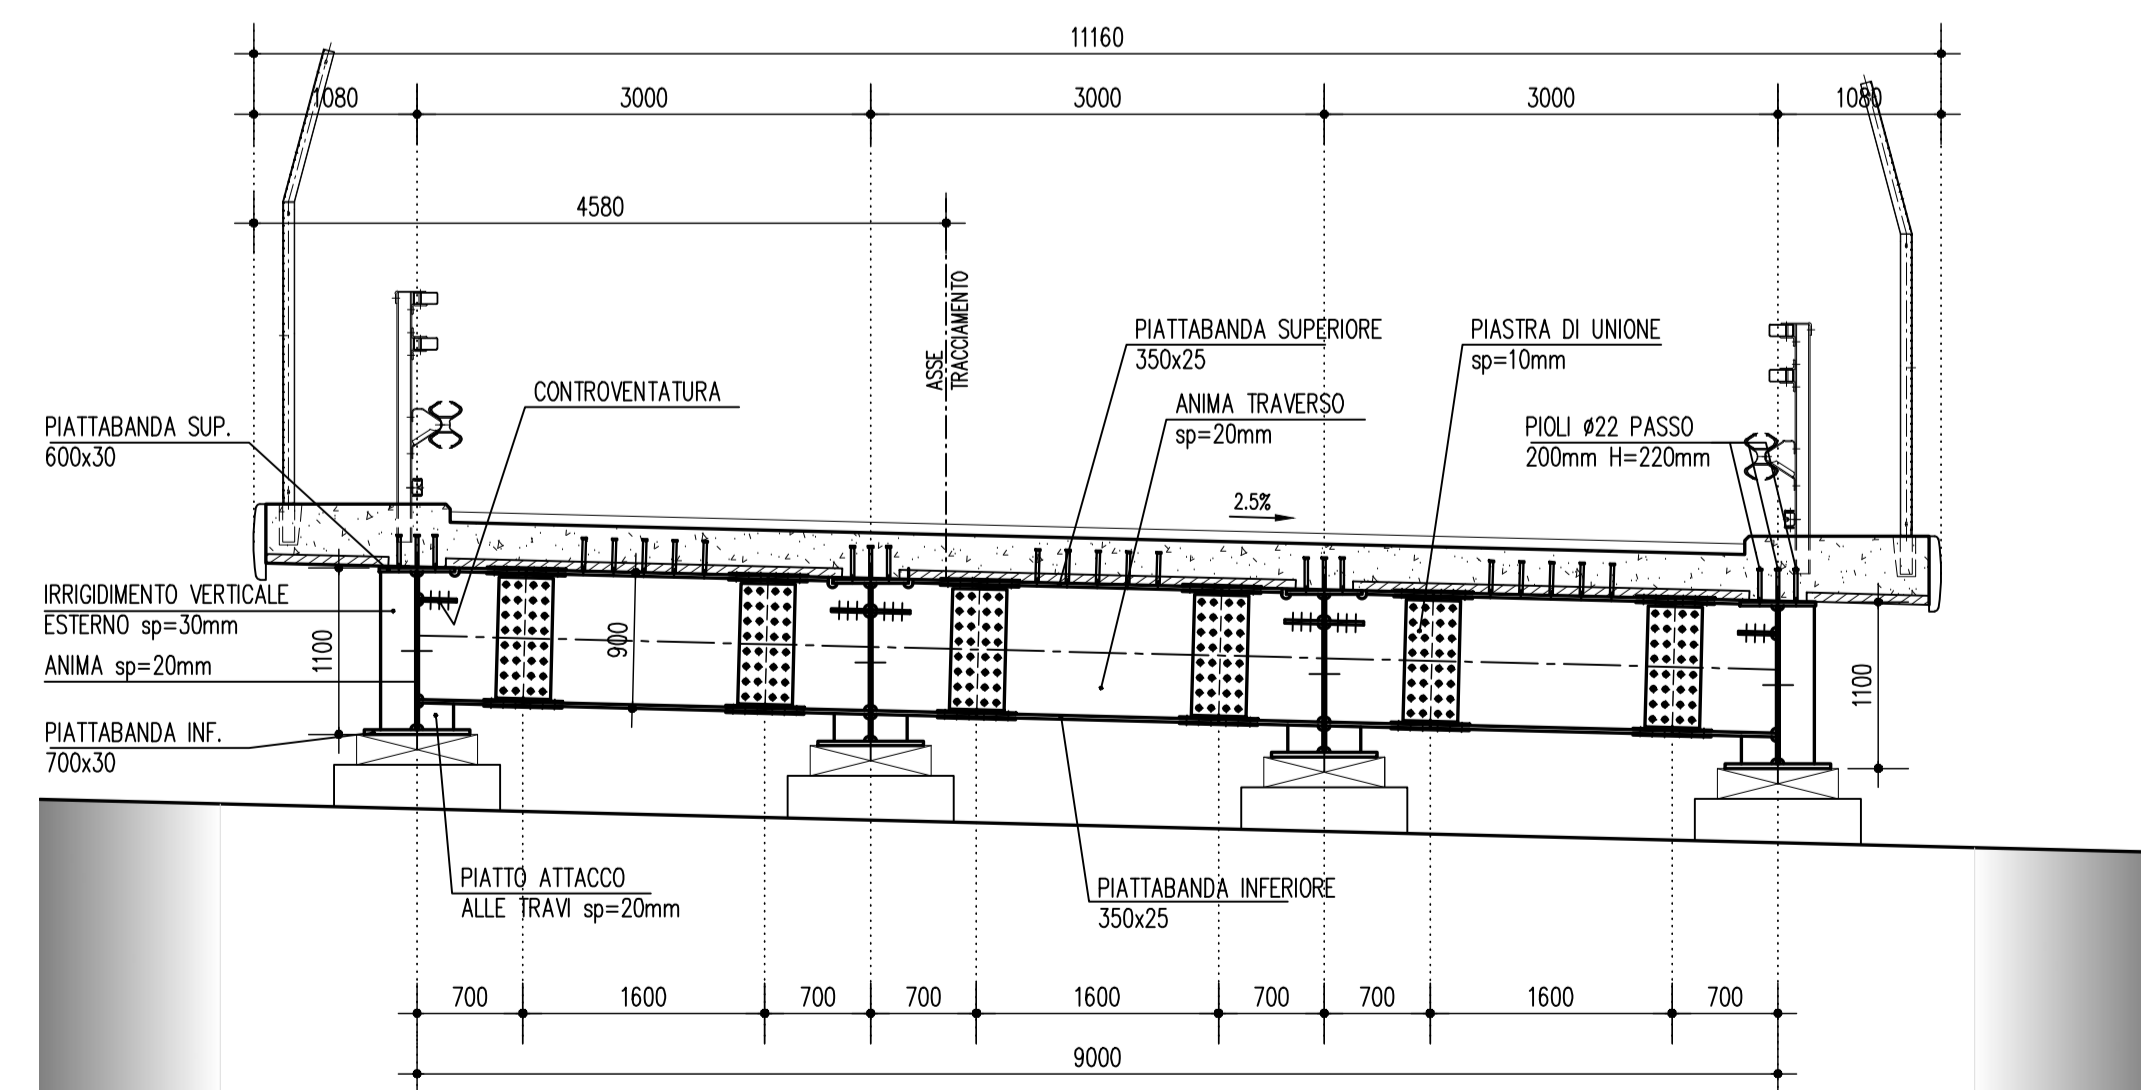


GIUNTO TRAVERSO T2 - ANIMA SCALA 1:10

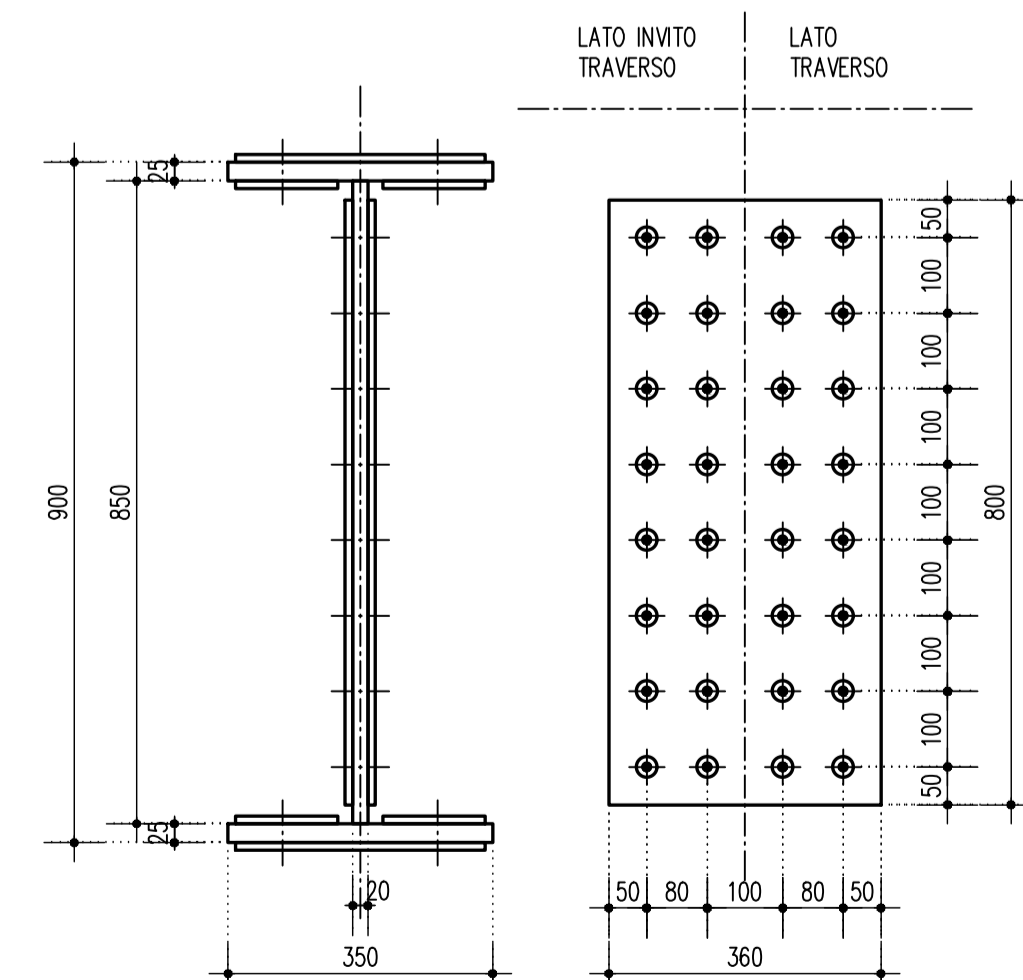

GIUNTO TRAVERSO T2 - PIATTABANDA INFERIORE SCALA 1:10

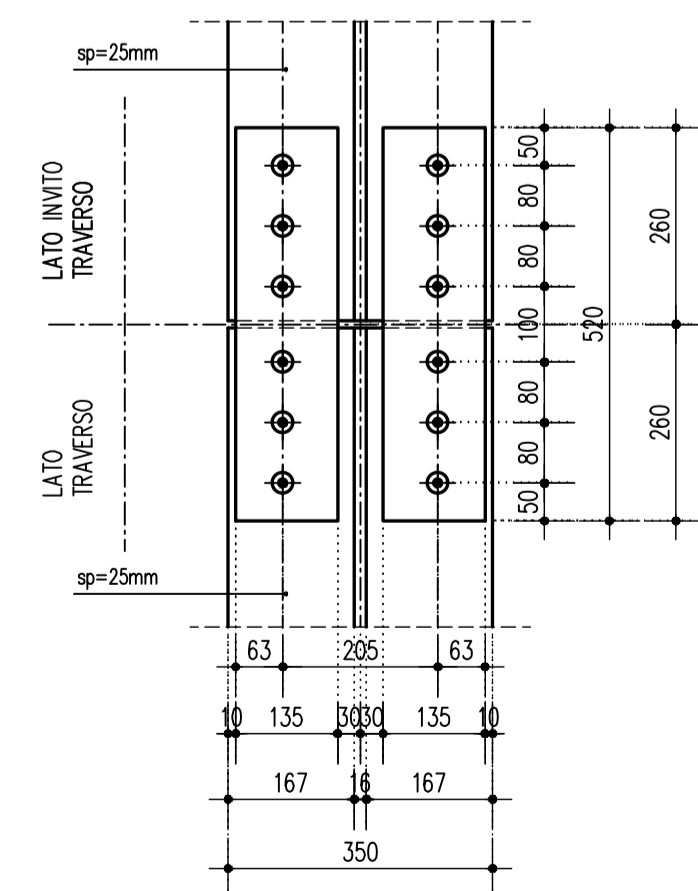

GIUNTO TRAVERSO T2 - PIATTABANDA SUPERIORE SCALA 1:10

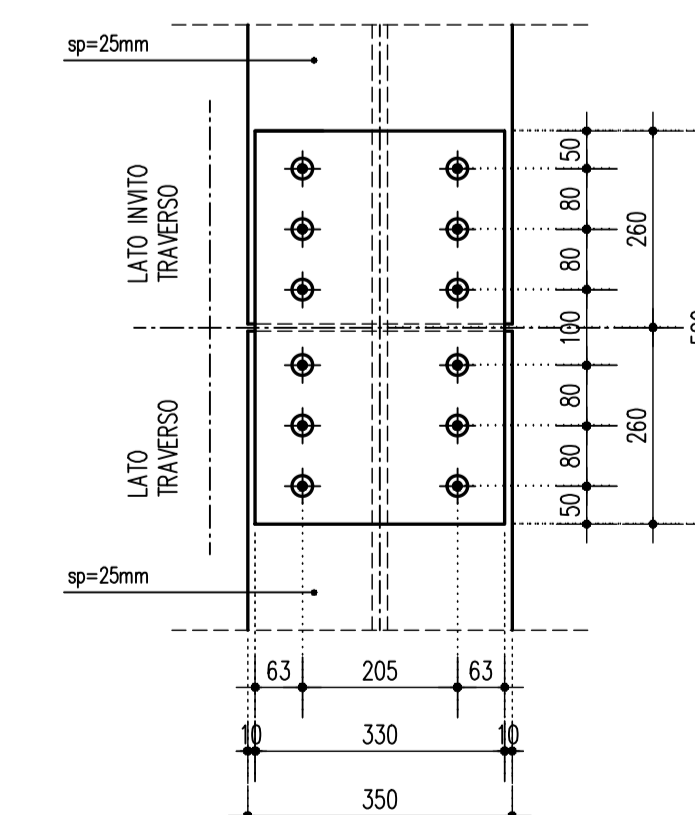

SOCIETA' PER AZIONI AUTOSTRADA DEL BRENNERO - TRENTO

ORDINE DEGLI INGEGNERI DELLA PROV. DI TRENTO
dot. Ing. ROBERTO BOSETTI
INSCRIZIONE ALBO n° 1027

autostrada del brennero

PROGETTO DEFINITIVO PER LA REALIZZAZIONE DELLA TERZA CORSIA NEL TRATTO COMPRESO TRA VERONA NORD (KM 223) E L'INTERSEZIONE CON L'AUTOSTRADA A1 (KM 314)

A1 LOTTO 2 - dal km 223+100 al km 230+717

INTERVENTI SULLE OPERE D'ARTE
4.14.2.0 Svincolo A4 - Viadotto rampa Milano-Trento (pr km 227+903)
Disegni
Carpenteria metallica impalcato via inferiore - Traversi

0 MAR. 2021 EMISSIONE POLUZZI M. ZINI C. COSTA
REVISIONE: DATA: DESCRIZIONE: REDAZIONE: VERIFICA: APPROVAZIONE:

DATA PROGETTO: LUGLIO 2009

NUMERO PROGETTO: 31/09

DIREZIONE TECNICA GENERALE
ORDINE DEGLI INGEGNERI DELLA PROV. DI BOLOGNA
Dot. Ing. CARLO COSTA
N. 851
INGEGNERIA NUMER 028
DIEN. PROVINCE. BOZEN