




PARTICOLARE "1" SCALA 1:20

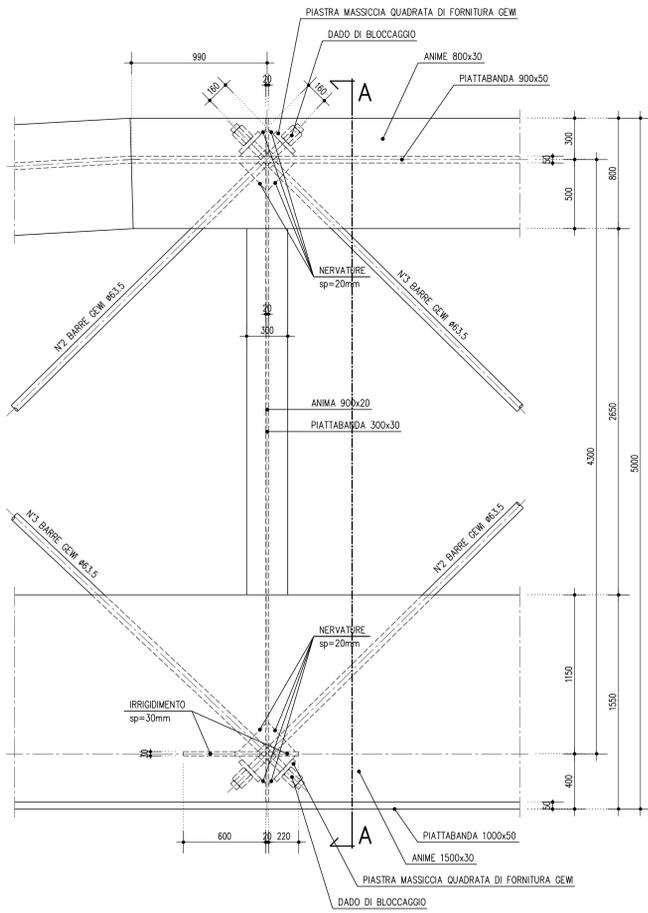


VISTA ASSONOMETRICA
ATTACCO SUPERIORE BARRE

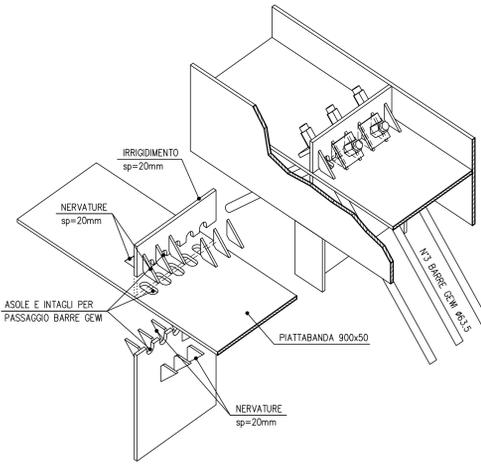


VISTA ASSONOMETRICA
ATTACCO INFERIORE BARRE

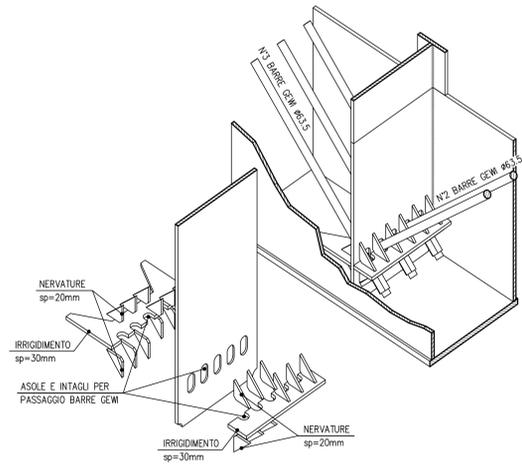


SEZIONE A-A SCALA 1:20

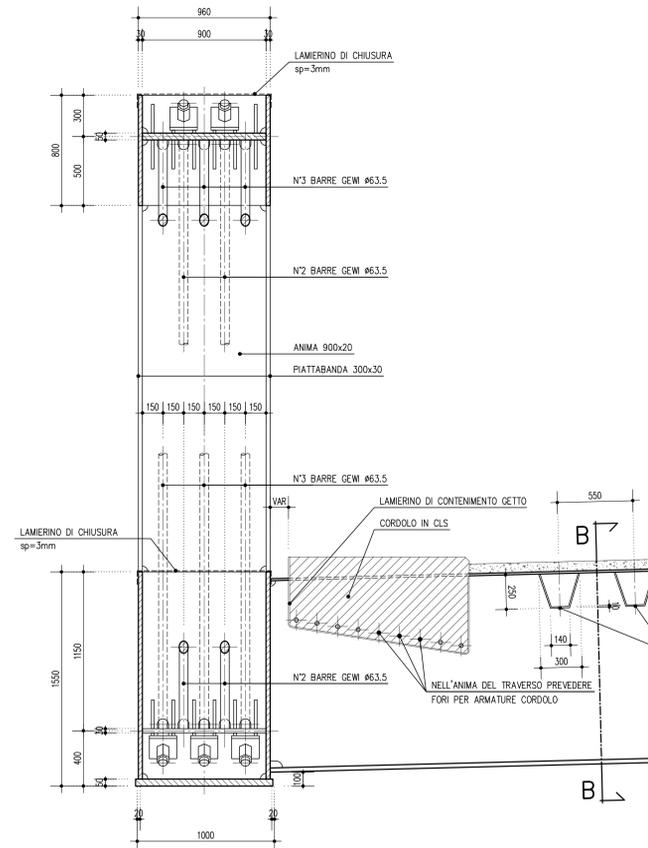


SEZIONE B-B SCALA 1:20

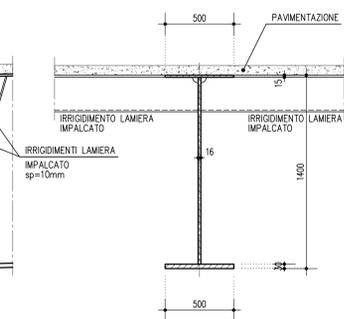

SEZIONE C-C SCALA 1:20

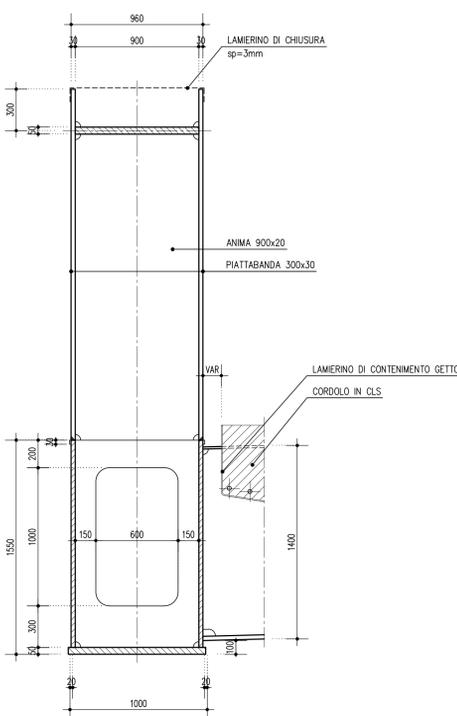


PARTICOLARE "2" SCALA 1:20

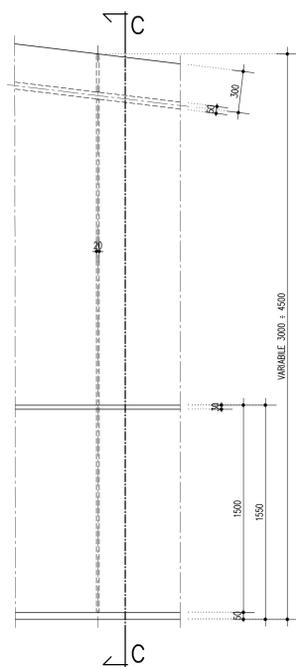

PRESCRIZIONI PER SALDATURE TIPICHE

- SALDATURE IN STABILIMENTO E IN OPERA: CLASSE 1.
- SALDATURE IN OPERA A COMPLETO RIPRISTINO OVE NON DIVERSAMENTE SPECIFICATO.

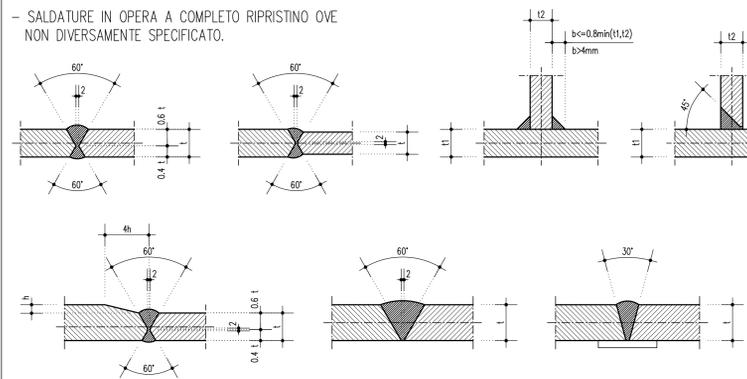

SOCIETA' PER AZIONI AUTOSTRADA DEL BRENNERO - TRENTO

ORDINE DEGLI INGEGNERI DELLA PROV. DI TRENTO
dott.ing. ROBERTO BOSETTI
INSCRIZIONE ALBO N° 1027

IL RESPONSABILE DEL PROCEDIMENTO
dott. ing. Roberto Bosetti

autostrada del brennero

PROGETTO DEFINITIVO PER LA REALIZZAZIONE DELLA TERZA CORSIA NEL TRATTO COMPRESO TRA VERONA NORD (KM 223) E L'INTERSEZIONE CON L'AUTOSTRADA A1 (KM 314)

A1 LOTTO 2 - dal km 223+100 al km 230+717

4.14.2.11 INTERVENTI SULLE OPERE D'ARTE
Svincolo A4 - Viadotto rampa Milano-Trento (pr km 227+903)
Disegni
Carpenteria metallica impalcato lastra ortotropa - Dettagli

0	MAR. 2021	EMMISSIONE	POLUZZI	M. ZINI	C. COSTA
REVISIONE:	DATA:	DESCRIZIONE:	REDAZIONE:	VERIFICA:	APPROVAZIONE:
DATA PROGETTO:	LUGLIO 2009				
NUMERO PROGETTO:					

31/09

DIREZIONE TECNICA GENERALE

ORDINE DEGLI INGEGNERI DELLA PROV. DI BOLZANO
dott. ing. CARLO COSTA
N. 881
INGENIEURKAMMER DER PROVINZ BOZEN