


PROSPETTO LONGITUDINALE 1:100
(VIA SUD - IN RETTO RISVOLTI)

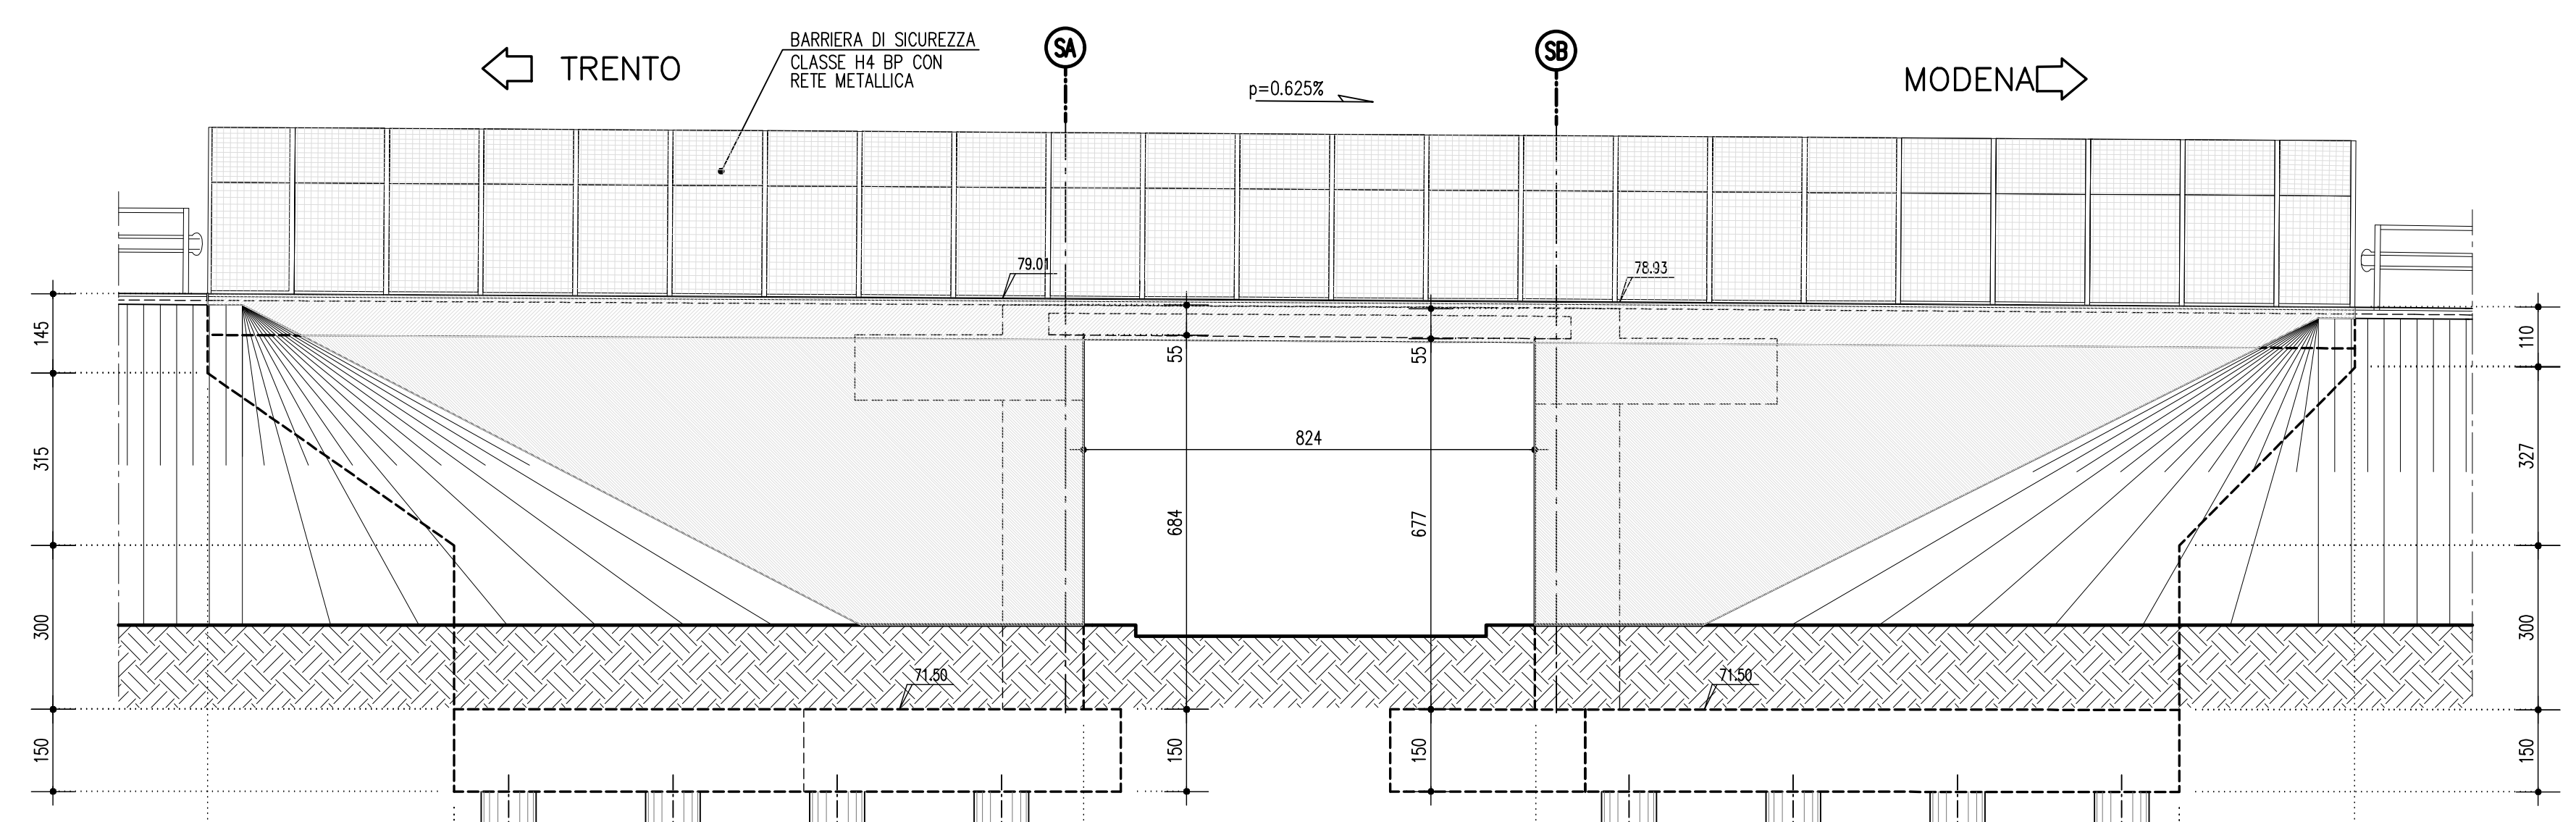

PRESCRIZIONI SULLE FASI DI REALIZZAZIONE

SOCIETA' PER AZIONI AUTOSTRADA DEL BRENNERO - TRENTO

ORDINE DEGLI INGEGNERI DELLA PROV. DI TRENTO
dott.ing. ROBERTO BOSETTI
 INSCRIZIONE ALBO n° 1027

IL RESPONSABILE DEL PROGETTO
 dott. ing. Roberto Bosetti

autostrada del brennero

PROGETTO DEFINITIVO PER LA REALIZZAZIONE DELLA TERZA CORSIA NEL TRATTO COMPRESO TRA VERONA NORD (KM 223) E L'INTERSEZIONE CON L'AUTOSTRADA A1 (KM 314)

A1	LOTTO 2 - dal km 223+100 al km 230+717
4.15.2.1	INTERVENTI SULLE OPERE D'ARTE Svincolo A4 -Sottopasso pista TN-Venezia (pr km 227+990) Disegni Pianta impalcato e prospetto longitudinale