




SEZIONE LONGITUDINALE 1:100 (IN ASSE TRACCIAMENTO VIA NORD)

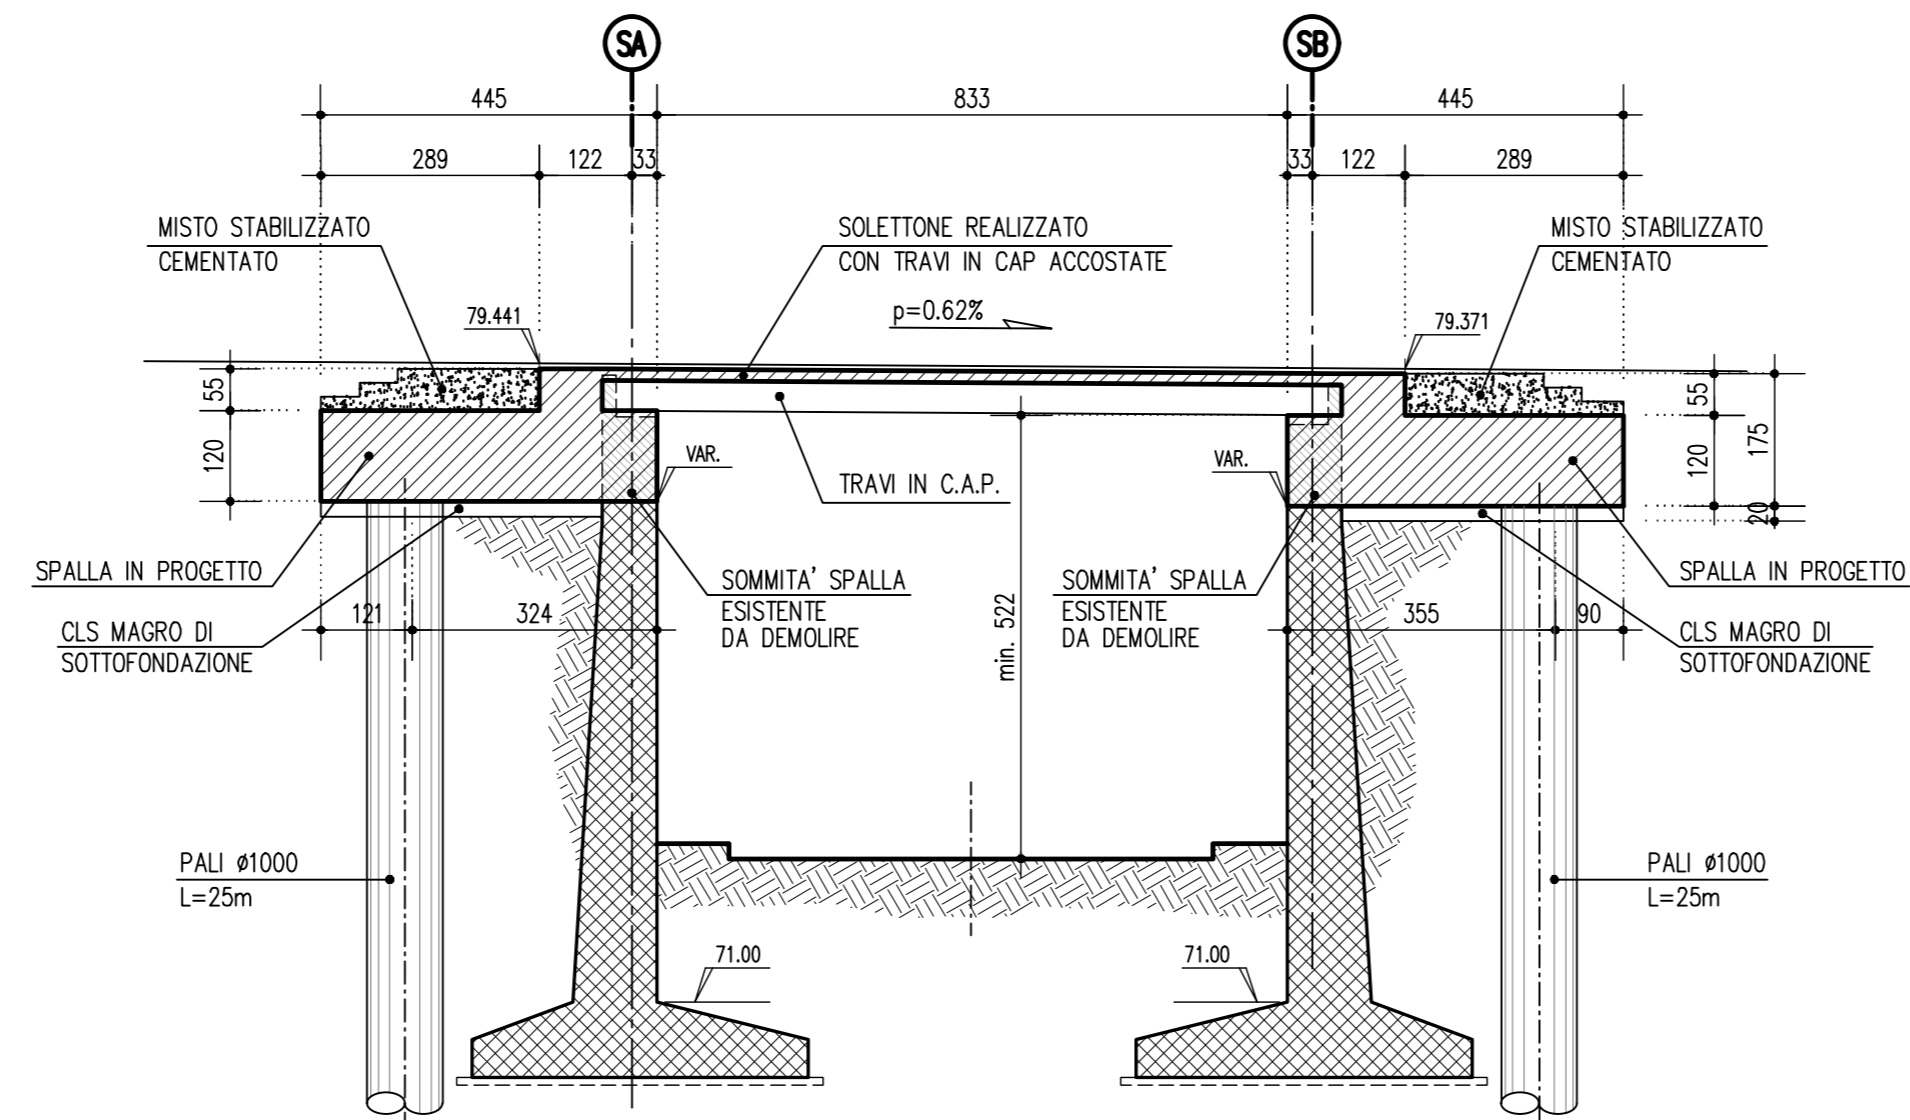

SEZIONE TRASVERSALE 1:100 (IN RETTO IMPALCATO)

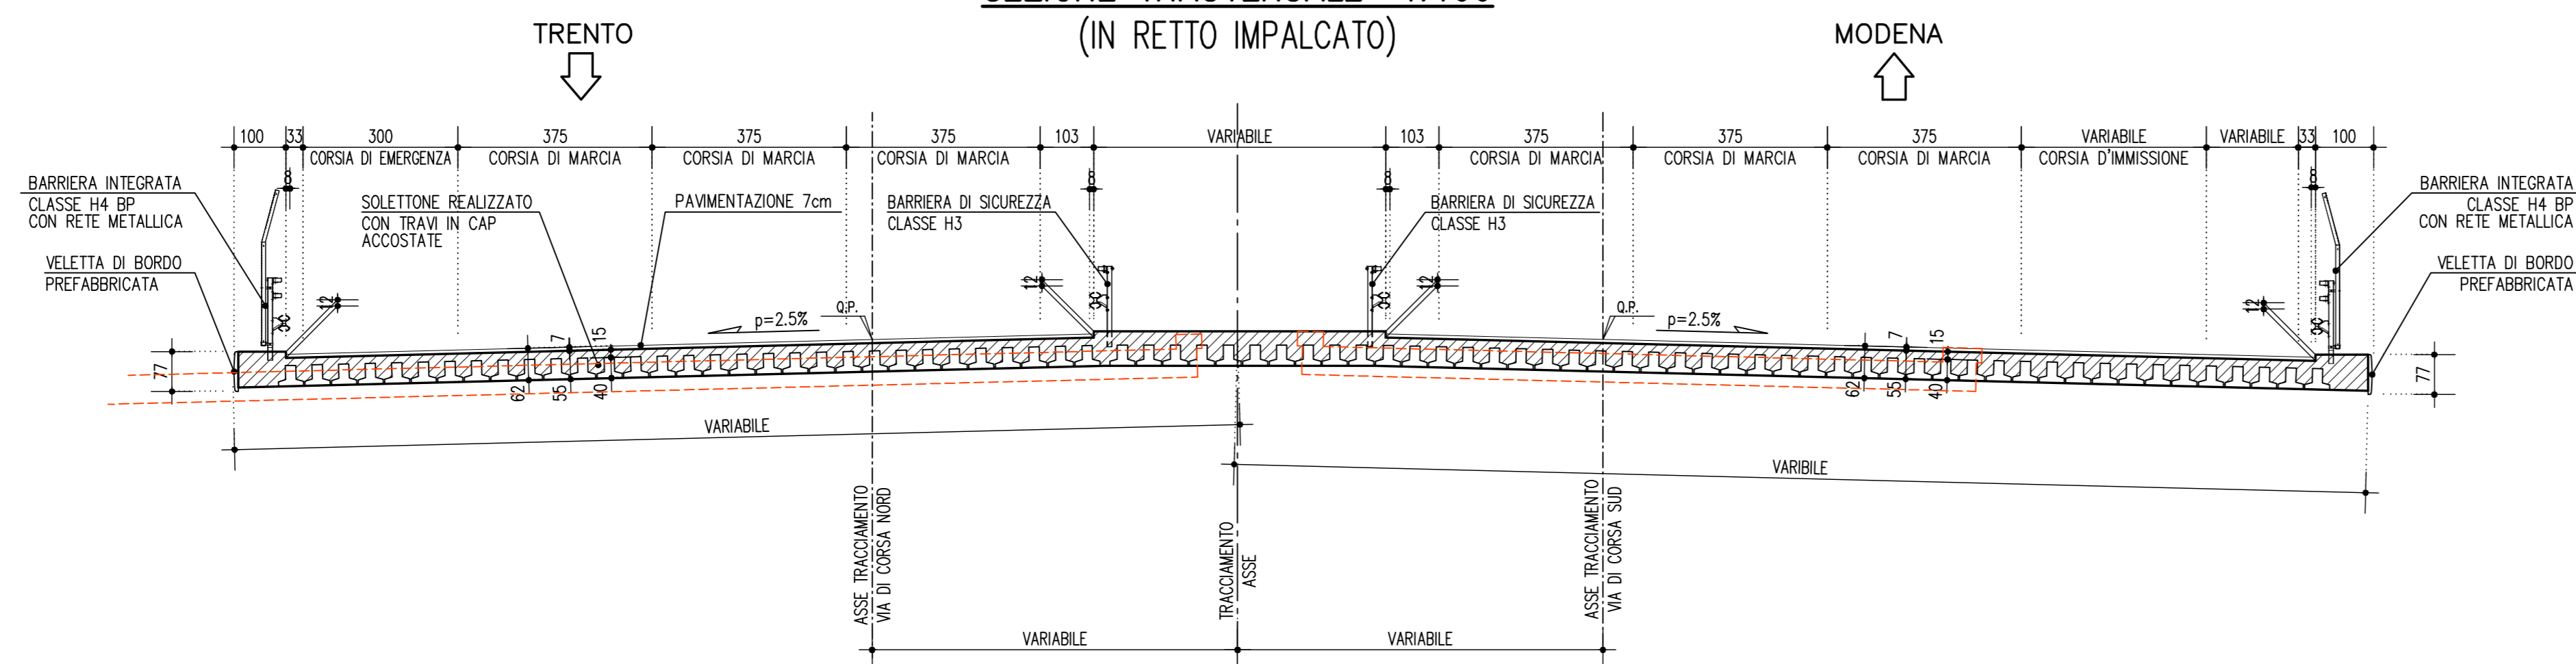

SOCIETA' PER AZIONI AUTOSTRADA DEL BRENNERO - TRENTO

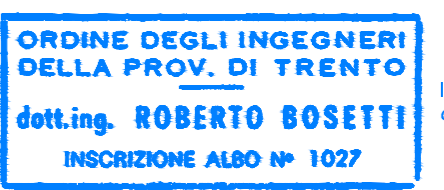



IL RESPONSABILE DEL PROCEDIMENTO
dott.ing. **ROBERTO BOSETTI**
INSCRIZIONE ALBO N° 1027

autostrada del brennero

PROGETTO DEFINITIVO PER LA REALIZZAZIONE
DELLA TERZA CORSIA NEL TRATTO COMPRESO
TRA VERONA NORD (KM 223) E L'INTERSEZIONE
CON L'AUTOSTRADA A1 (KM 314)

A1	LOTTO 2 - dal km 223+100 al km 230+717
4.15.2.2	INTERVENTI SULLE OPERE D'ARTE Svincolo A4 - Sottopasso pista TN-Venezia (pr km 227+990) Disegni Piante e sezioni

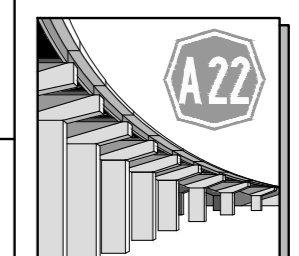REVISIONE:	DATA:	EMISSIONE:	POLUZZI:	M. ZINI:	C. COSTA:
DATA PROGETTO:		DESCRIZIONE:	REDAZIONE:	VERIFICA:	APPROVAZIONE:
LUGLIO 2009					
NUMERO PROGETTO:				DIREZIONE TECNICA GENERALE	
					

31/09