



SEZIONE TRASVERSALE 1:100
(IN RETTO IMPALCATO)

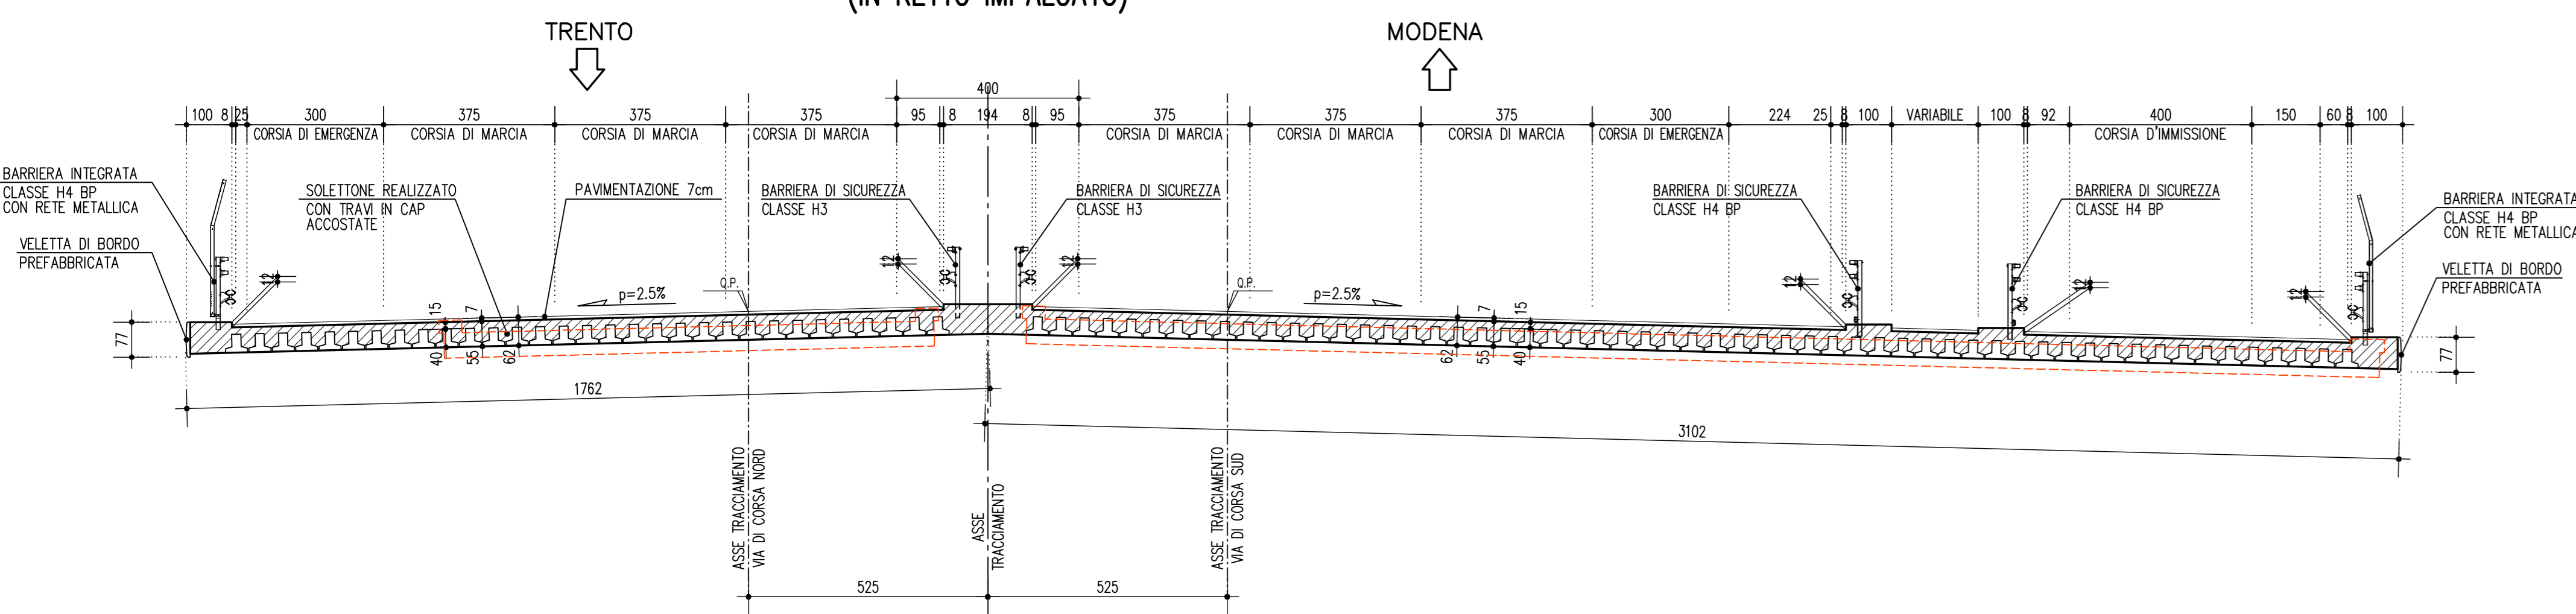

SEZIONE LONGITUDINALE 1:50
(IN ASSE TRACCIAMNETO VIA DI CORSA SUD)

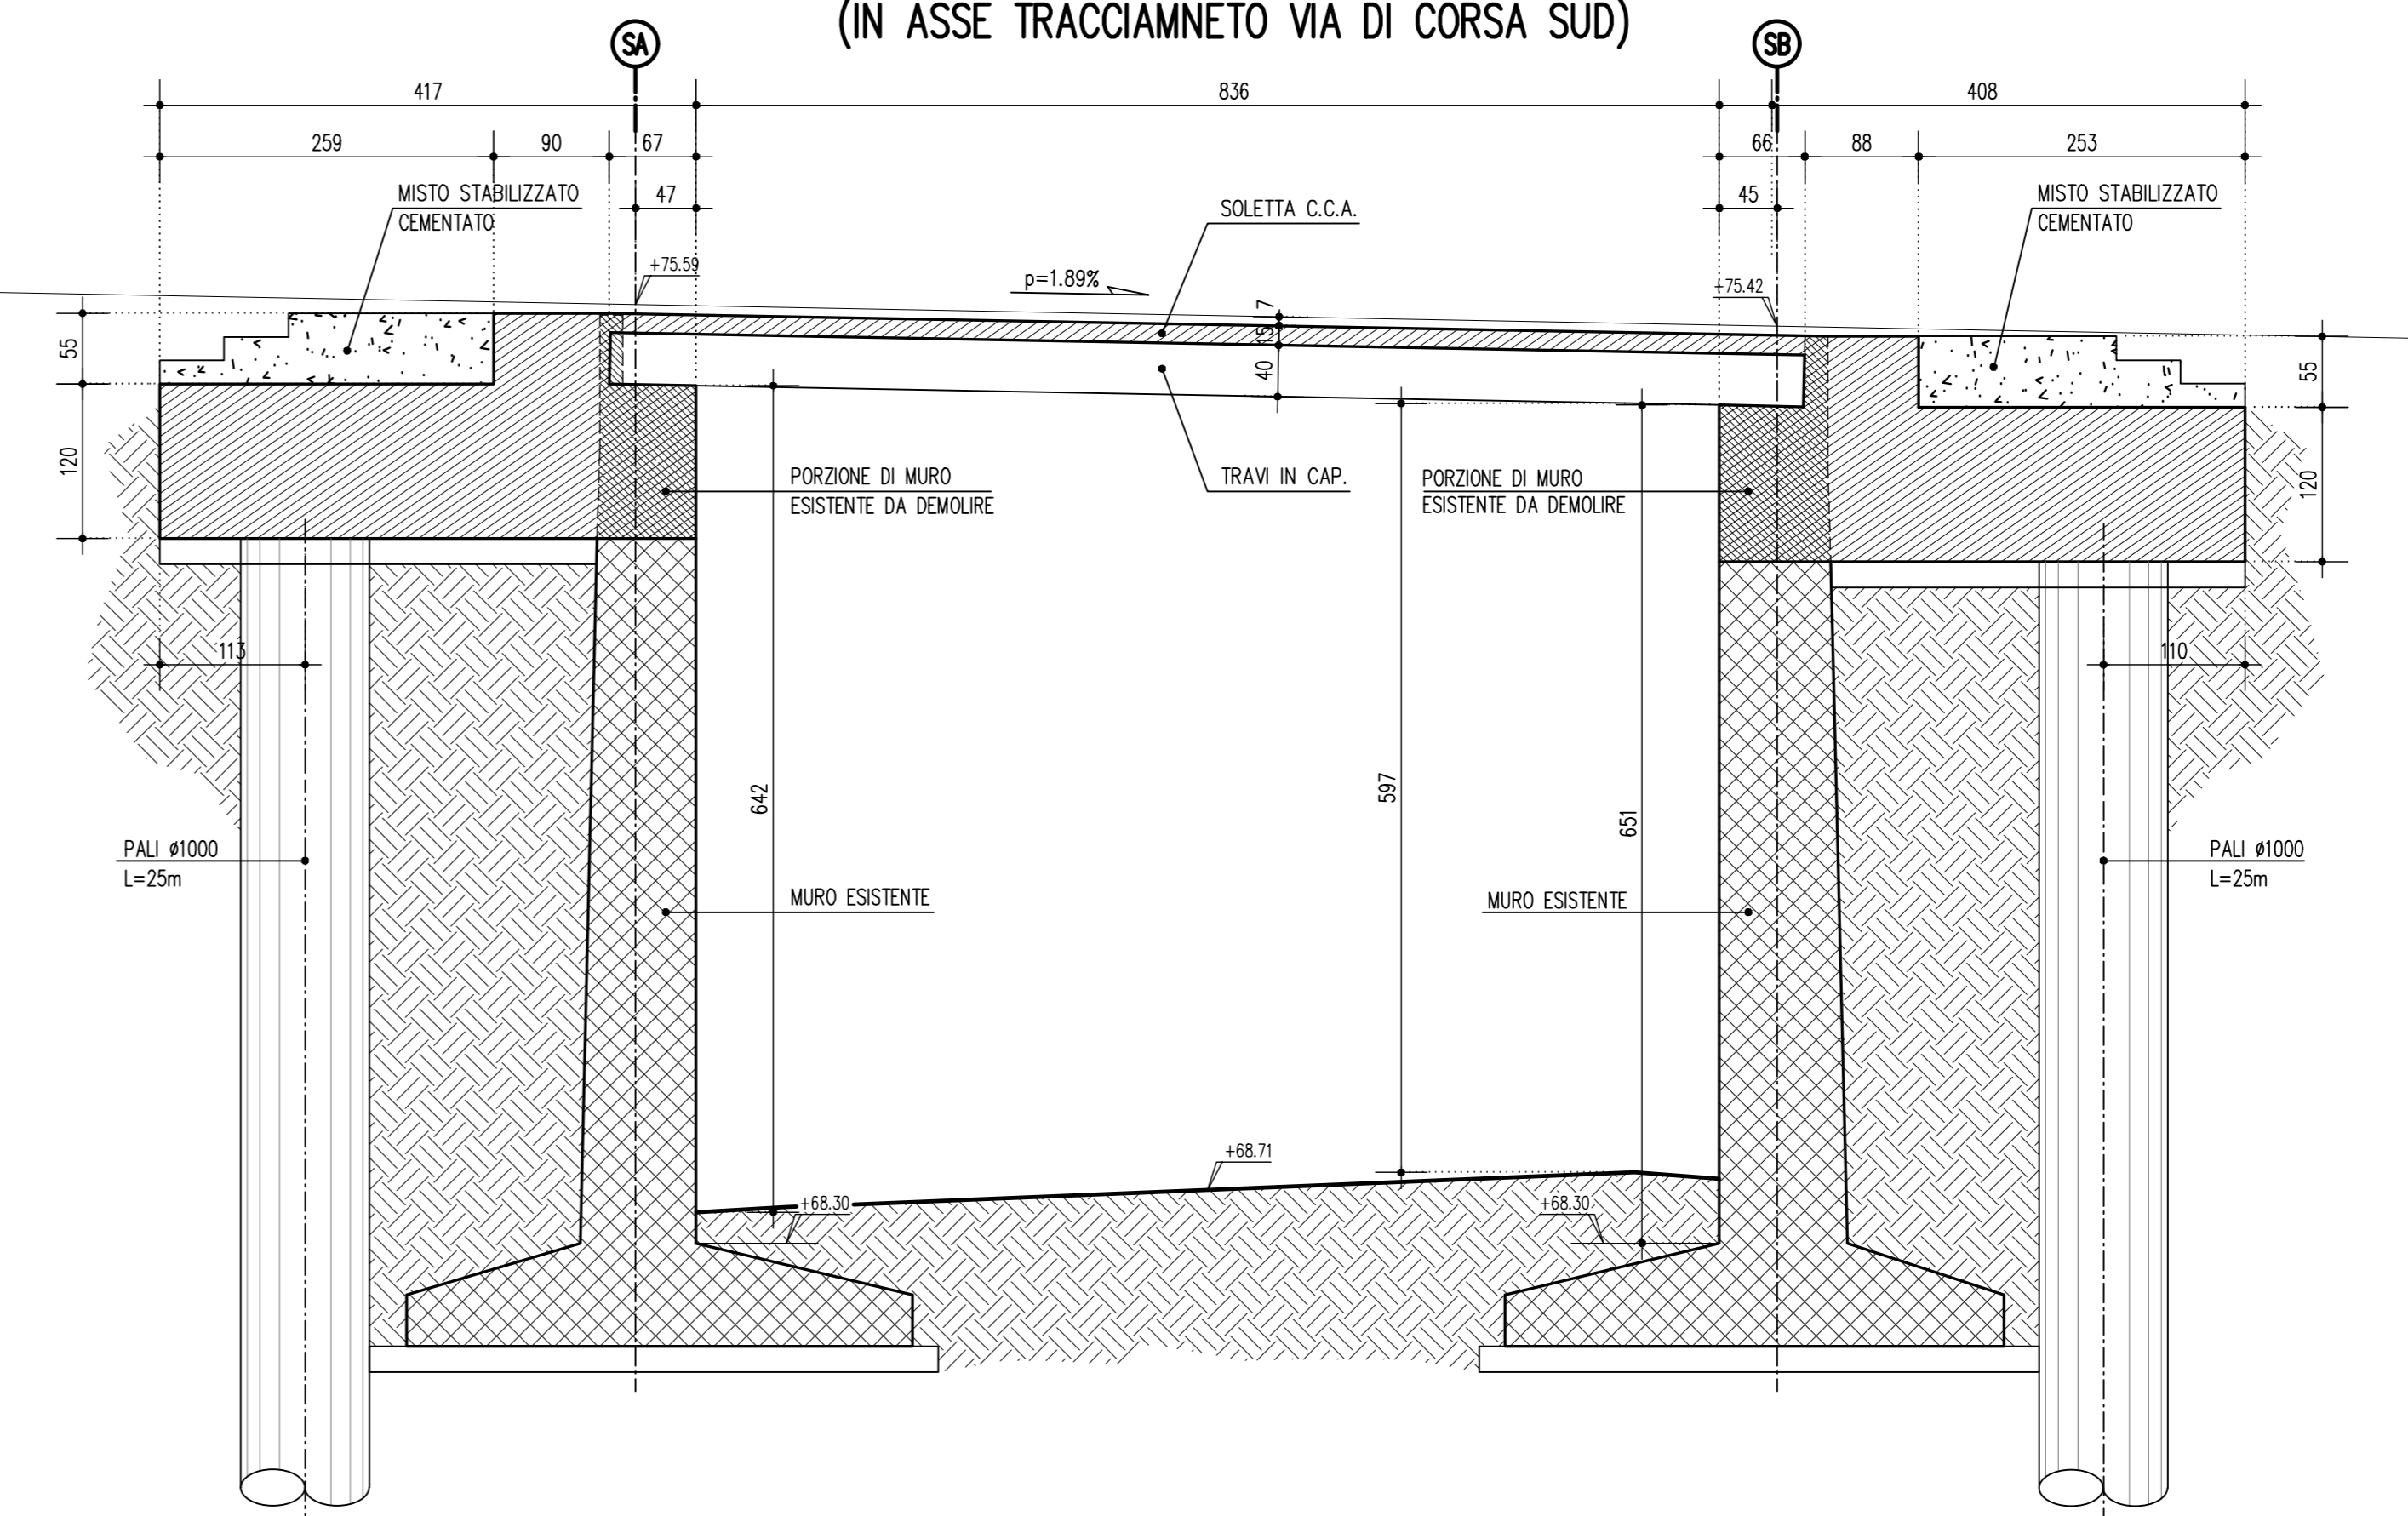

SOCIETA' PER AZIONI AUTOSTRADA DEL BRENNERO - TRENTO

ORDINE DEGLI INGEGNERI DELLA PROV. DI TRENTO
Ing. ROBERTO BOSETTI
INSCRIZIONE ALBO N° 1027

IL RESPONSABILE DEL PROCEDIMENTO
ING. ROBERTO BOSETTI

autostrada del brennero

PROGETTO DEFINITIVO PER LA REALIZZAZIONE DELLA TERZA CORSIA NEL TRATTO COMPRESO TRA VERONA NORD (KM 223) E L'INTERSEZIONE CON L'AUTOSTRADA A1 (KM 314)

A1 LOTTO 2 - dal km 223+100 al km 230+717

4.16.22 INTERVENTI SULLE OPERE D'ARTE
Svincolo A4 - Sottopasso pista Milano-TN (pr km 228+258)
Disegni
Pianta fondazioni e sezioni

0	MAR. 2021	EMMISSIONE	POLLUZIONI	M. ZINI	C. COSTA
REVISIONE:	DATA:	DESCRIZIONE:	REDAZIONE:	VERIFICA:	APPROVAZIONE:
DATA PROGETTO:	L. DIRETTORE TECNICO GENERALE E PROGETTISTA				
LUGLIO 2009	DIREZIONE TECNICA GENERALE				ORDINE DEGLI INGEGNERI DELLA PROV. DI BOLOGNA ING. CAMILLO COSTA N. 508 INGENIEURKAMMER DER PROVINZ BOZEN
NUMERO PROGETTO:	31/09				