
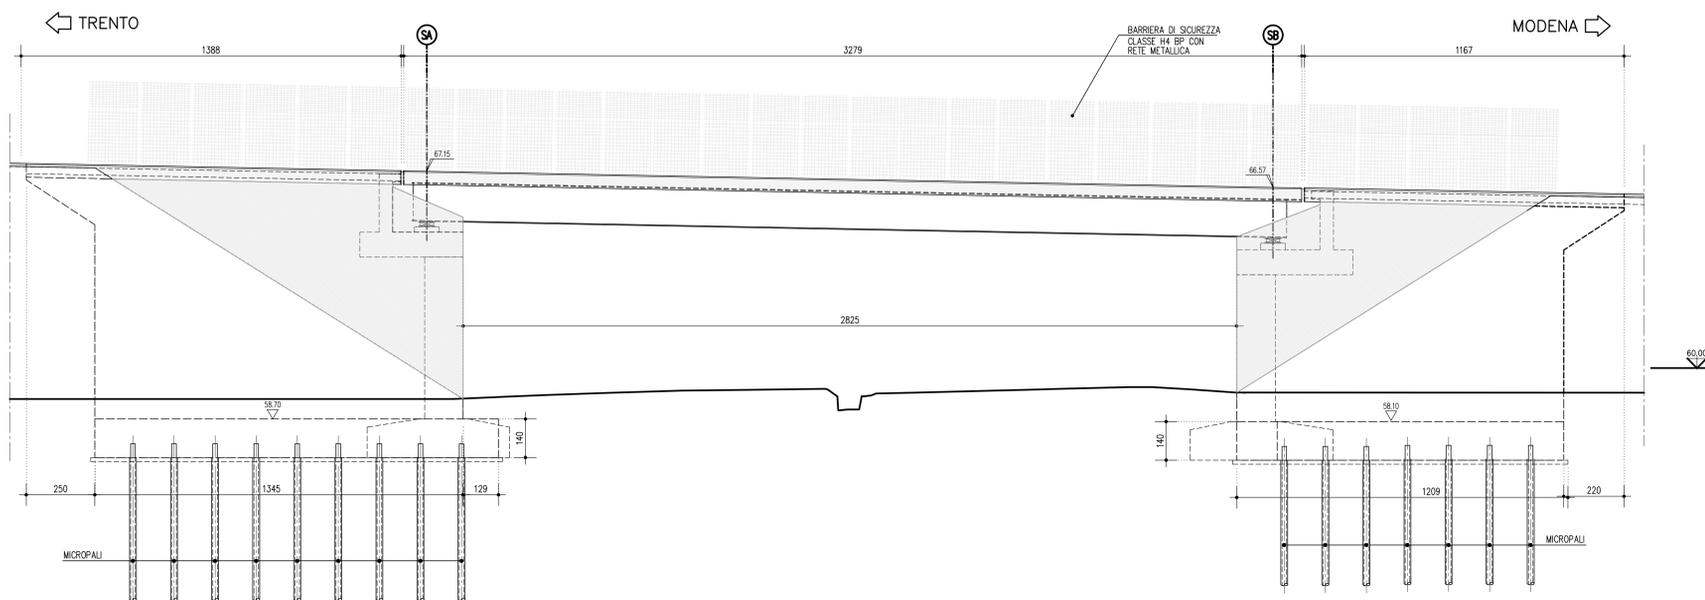


PIANTA IMPALCATO 1:100

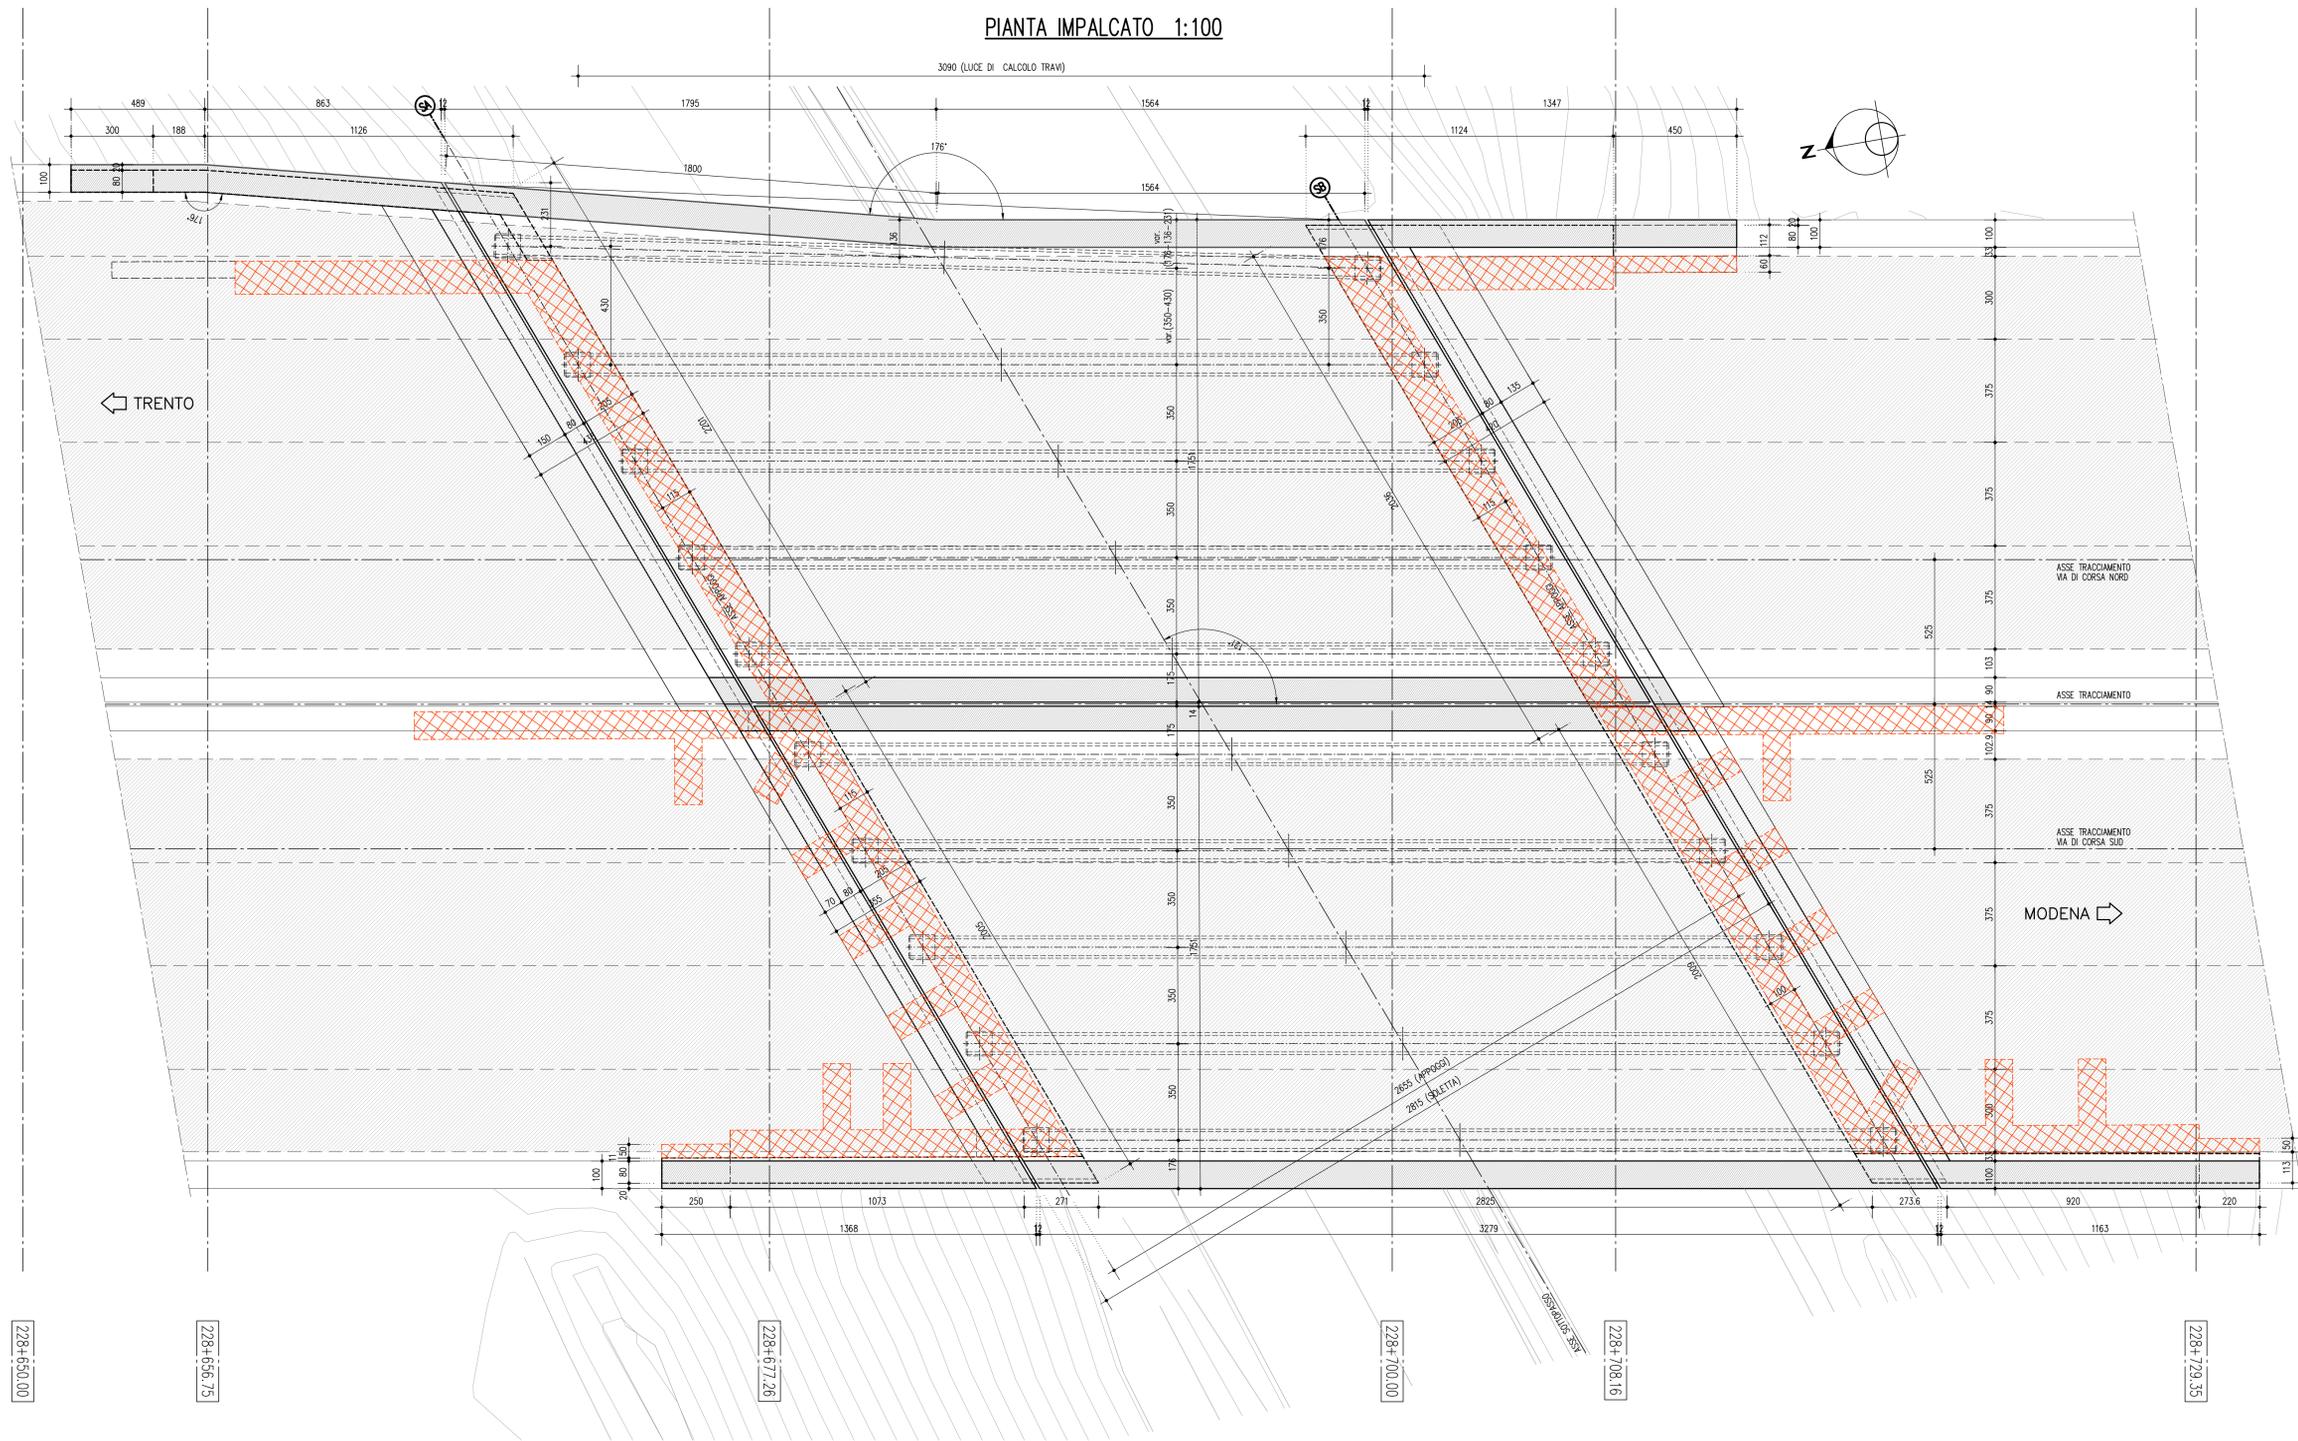

ORDINE DEGLI INGEGNERI DELLA PROV. DI TRENTO
dot. ing. ROBERTO BOSETTI
INSCRIZIONE ALBO N° 1027

autostrada del brennero

PROGETTO DEFINITIVO PER LA REALIZZAZIONE DELLA TERZA CORSIA NEL TRATTO COMPRESO TRA VERONA NORD (KM 223) E L'INTERSEZIONE CON L'AUTOSTRADA A1 (KM 314)

A1 LOTTO 2 - dal km 223+100 al km 230+717
4.18.2.1 INTERVENTI SULLE OPERE D'ARTE
Sottopasso ANAS n°8 "Tangenziale" (pr km 228+704)
Disegni
Pianta impalcato e prospetto longitudinale

0	MAR. 2021	EMMISSIONE	POLIZZI	M. ZINI	C. COSTA
REVISIONE:	DATA:	DESCRIZIONE:	REDAZIONE:	VERIFICA:	APPROVAZIONE:
DATA PROGETTO: LUGLIO 2009					
NUMERO PROGETTO: 31/09					
			DIREZIONE TECNICA GENERALE		
					