



LEGENDA

-  ENEL MT Linea elettrica aerea media tensione
-  LL.PUBB Linea interrata per illuminazione pubblica
-  Palo illuminazione pubblica con relativo pozzetto
-  Caditoia smaltimento acque piovane
-  Pozzetto rete acque nere
-  Cartellone pubblicitario con relativa fondazione
-  Segnaletica verticale
-  Vegetazione arborea ed arbustiva spontanea
-  Guard-rail
-  New Jersey in cemento a protezione del marciapiede
-  Ciglio asfalto
-  Bordo rilevato

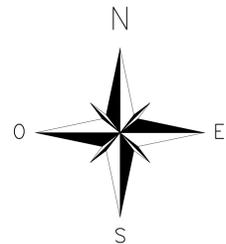

1:500

1:500

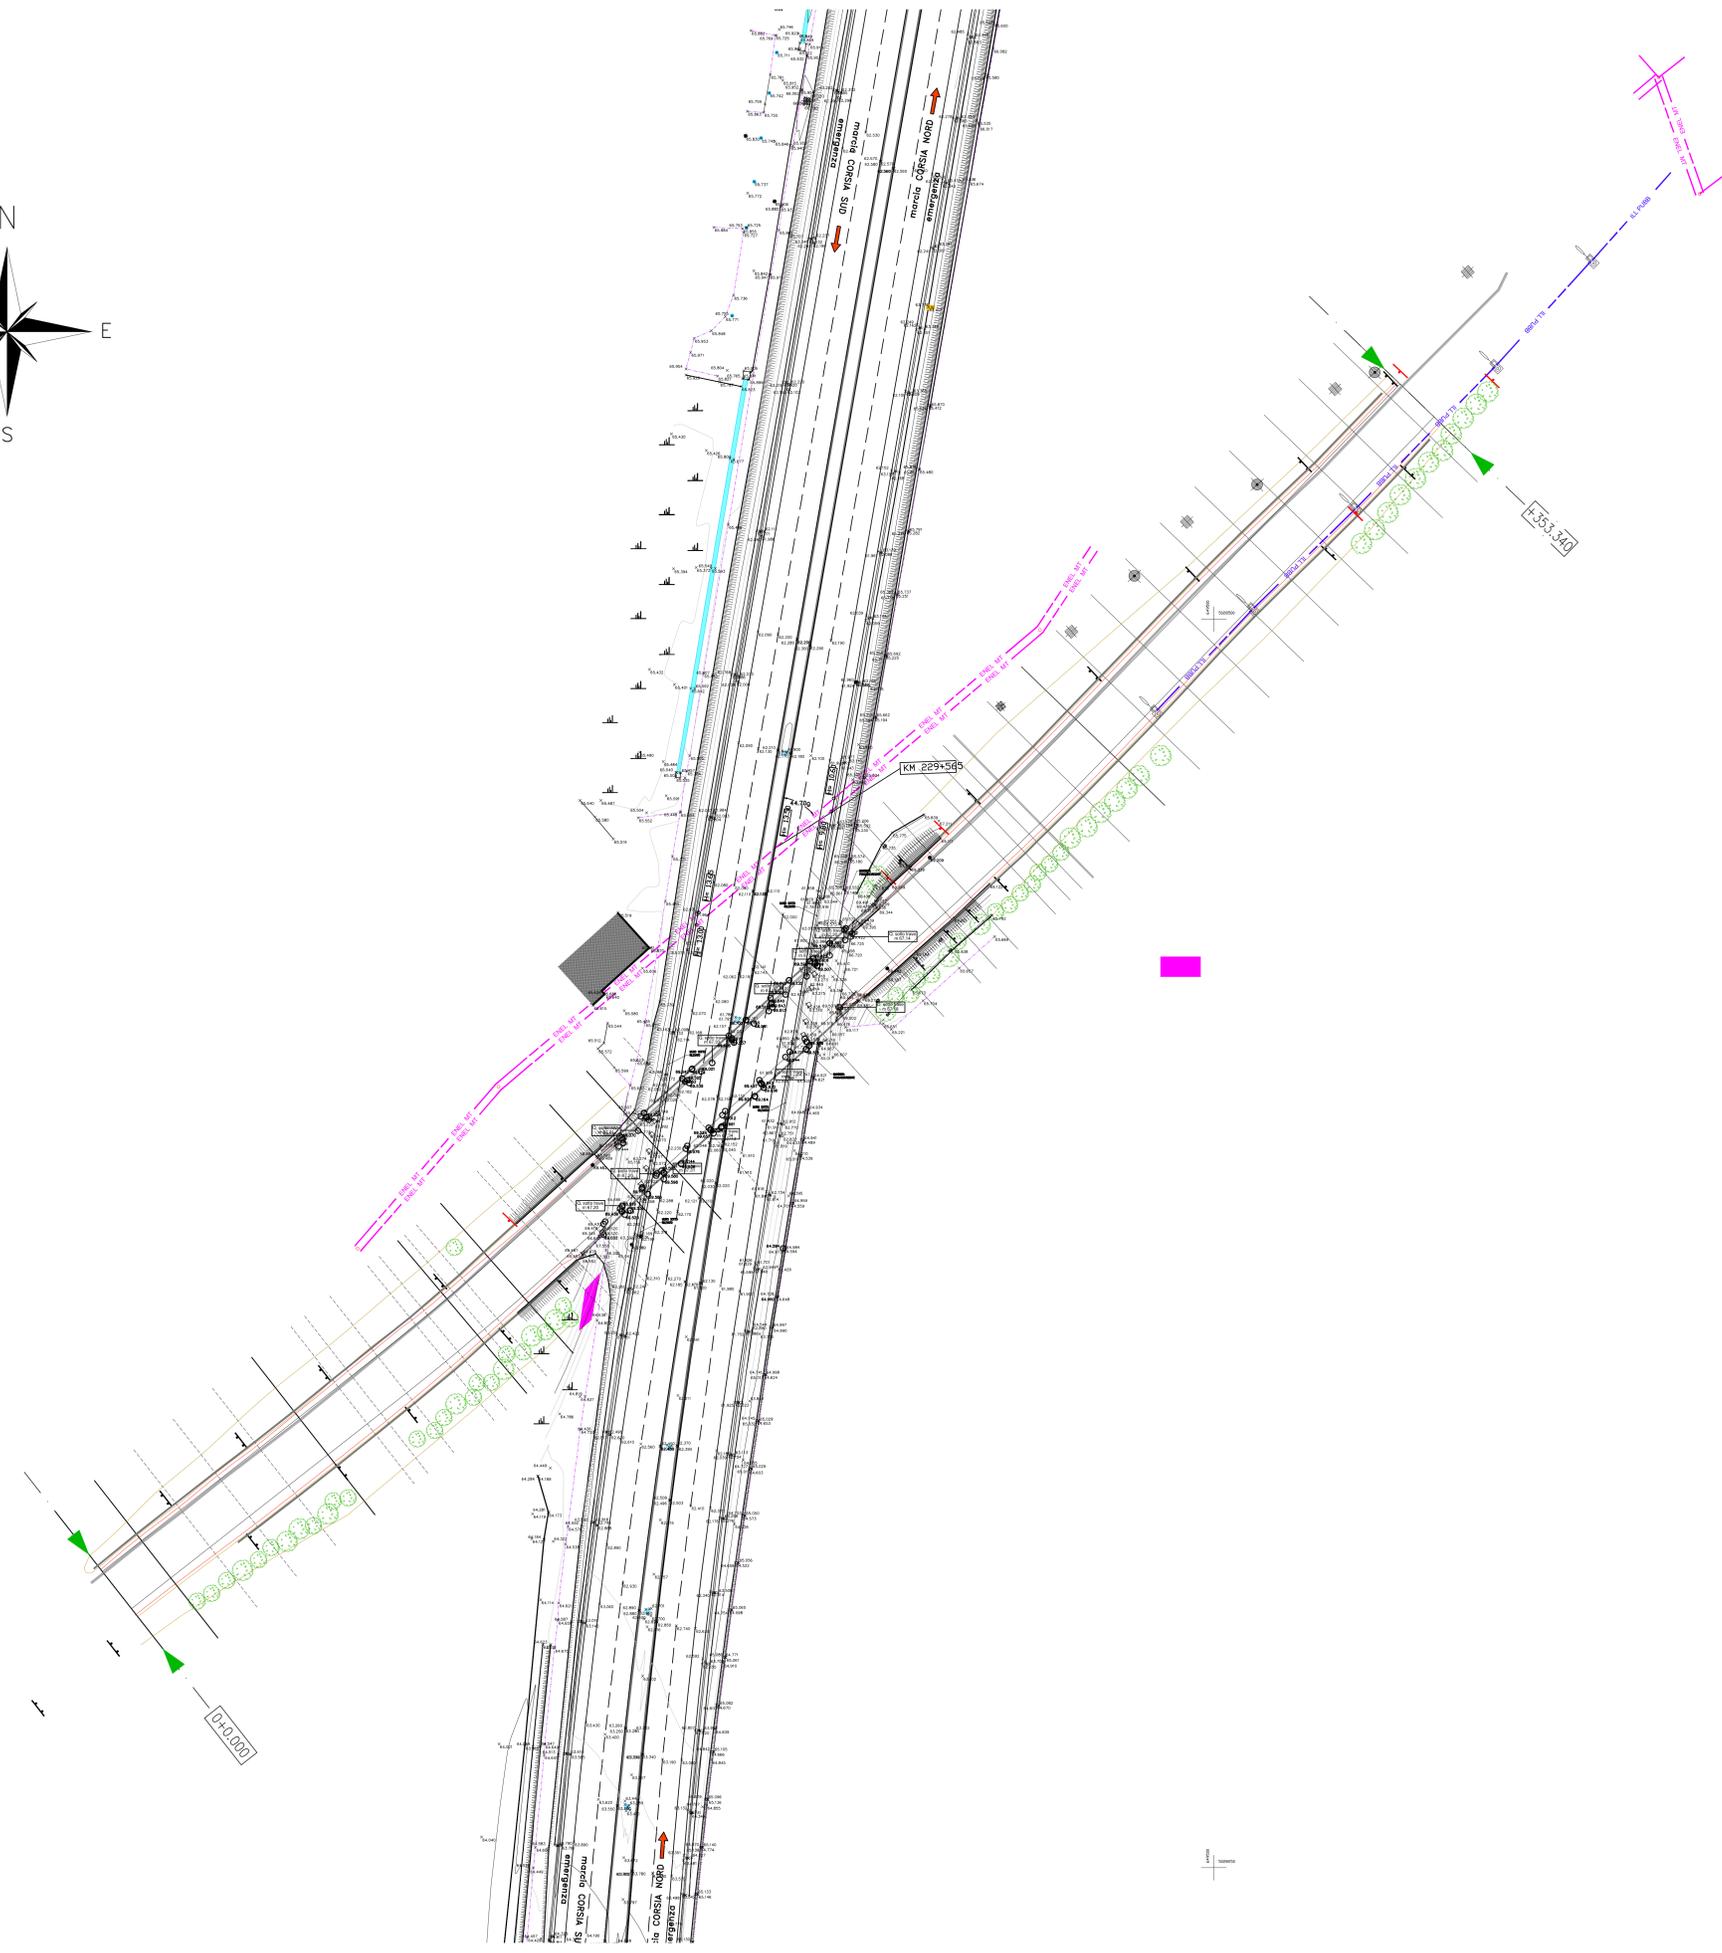

D+372000

D+0.000

SOCIETA' PER AZIONI AUTOSTRADA DEL BRENNERO - TRENTO

ORDINE DEGLI INGEGNERI DELLA PROV. DI TRENTO
dott.ing. ROBERTO BOSETTI
INSCRIZIONE ALBO N° 1027

autostrada del brennero

PROGETTO DEFINITIVO PER LA REALIZZAZIONE DELLA TERZA CORSIA NEL TRATTO COMPRESO TRA VERONA NORD (KM 223) E L'INTERSEZIONE CON L'AUTOSTRADA A1 (KM 314)

A1 LOTTO 2 - dal km 223+100 al km 230+717
INTERVENTI SULLE OPERE D'ARTE
Sovrappasso S.S. 62 della Cisa a Dossobuono n°85 (pr km 229+587)
Disegni
4.19.21. Stato di fatto: planimetria di rilievo con sottoservizi

| | | | | | |
|------------------|-------------|--------------|------------|-----------|---------------|
| 0 | MAR. 2021 | EMMISSIONE | M. ZANON | M. ZINI | C. COSTA |
| REVISIONE: | DATA: | DESCRIZIONE: | REDAZIONE: | VERIFICA: | APPROVAZIONE: |
| DATA PROGETTO: | LUGLIO 2009 | | | | |
| NUMERO PROGETTO: | | | | | |



DIREZIONE TECNICA GENERALE

ORDINE DEGLI INGEGNERI DELLA PROV. DI BOLOGNA
dott.ing. CAMILLO COSTA
N° 505
INGENIEURKAMMER DER PROVINZ BOZEN