




SEZIONE DI PROGETTO IN RILEVATO LATO MANTOVA
scala 1:50

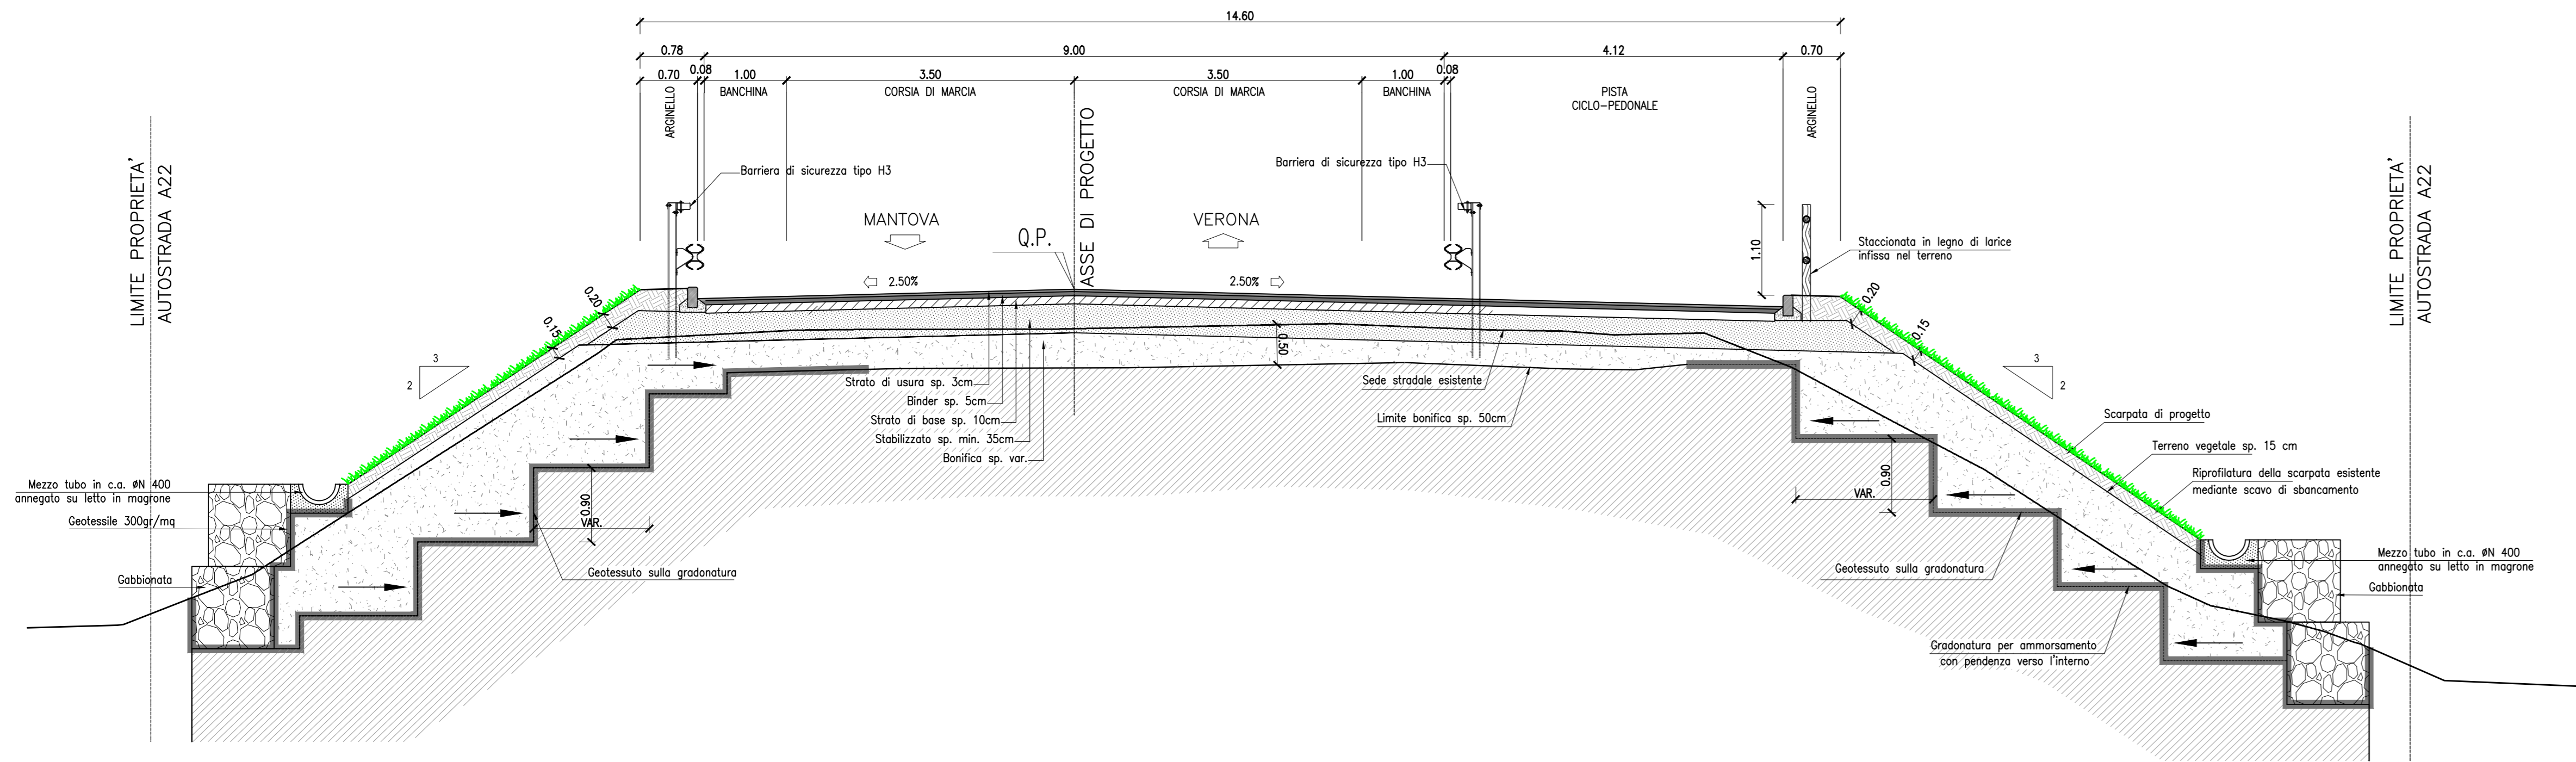


SEZIONE TIPO NUOVO CAVALCAVIA
scala 1:50

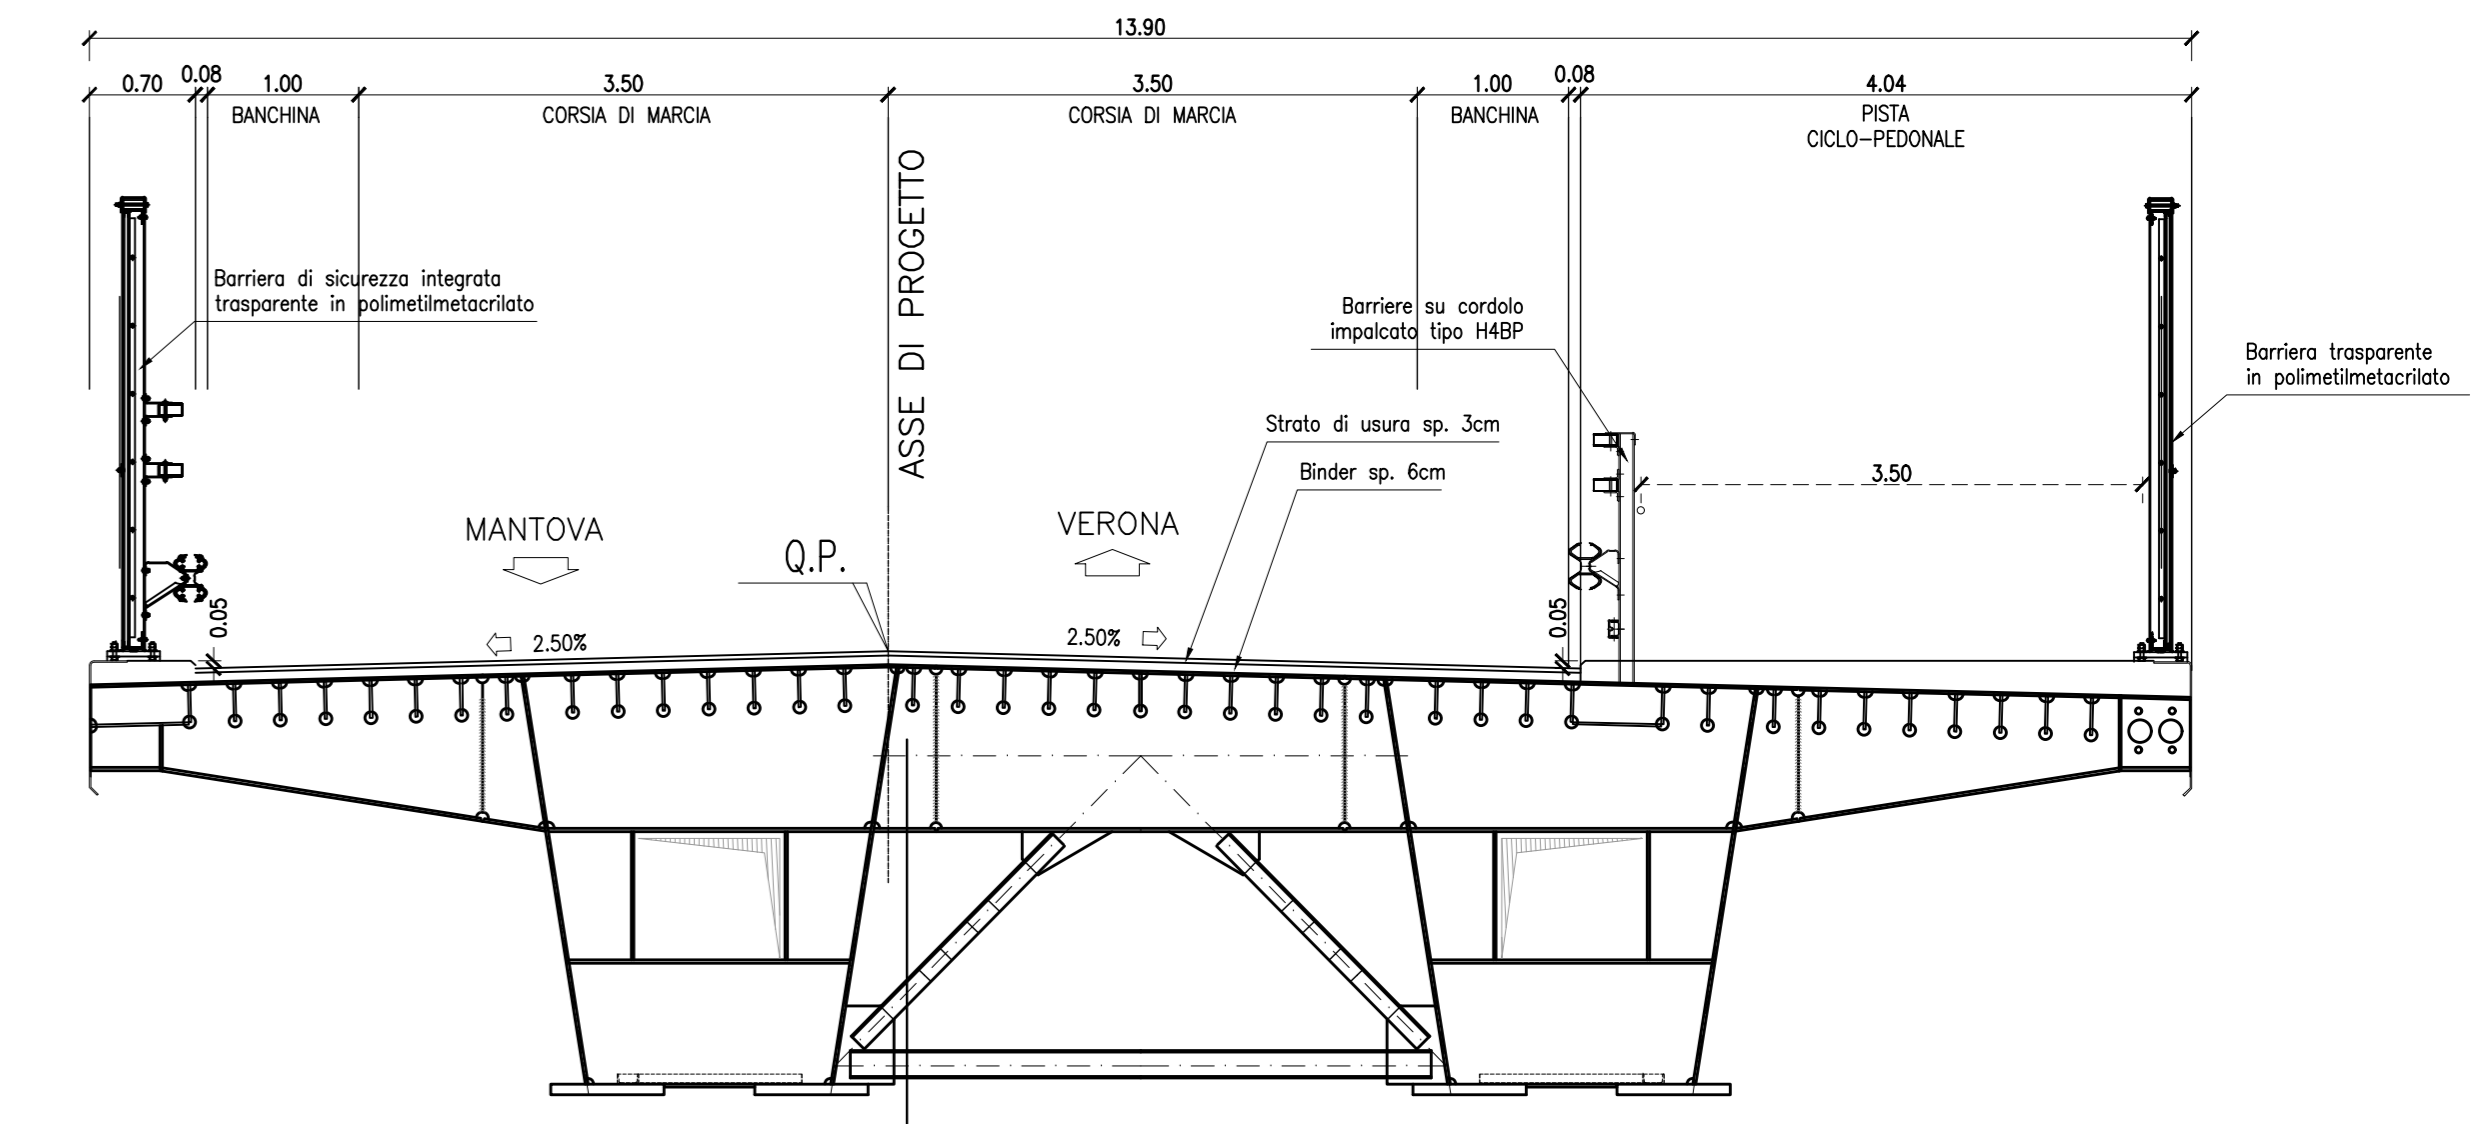


SEZIONE DI PROGETTO IN RILEVATO LATO TRENTO
scala 1:50

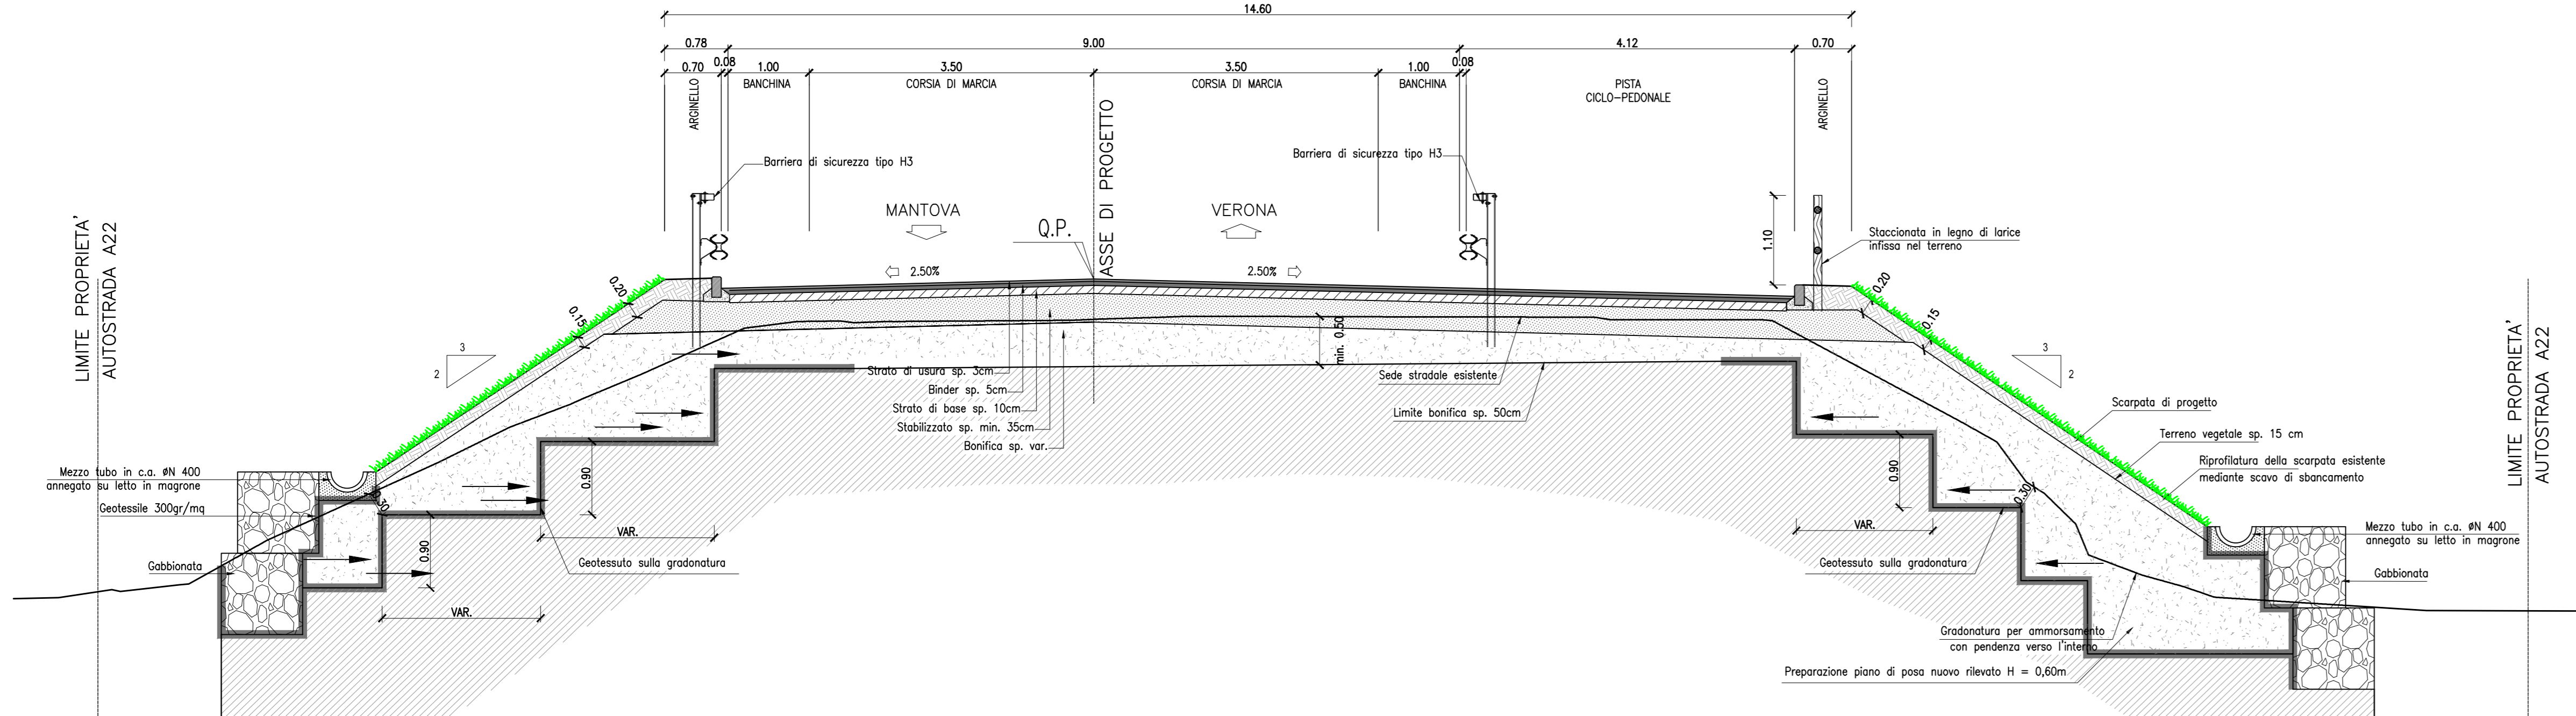


PARTICOLARE CIGLIO SU RILEVATO
scala 1:10

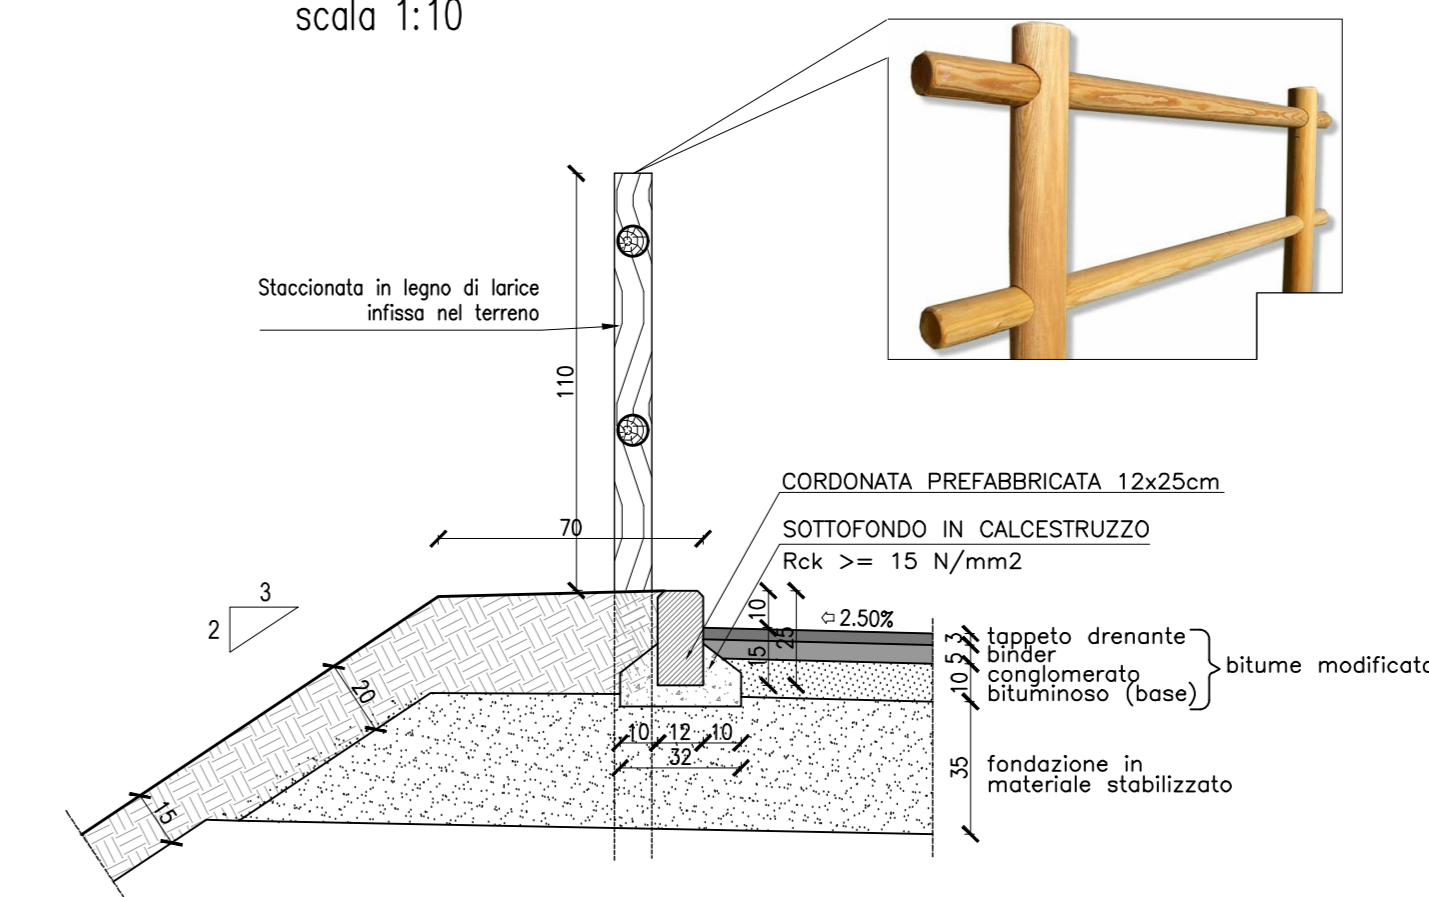

PARTICOLARE PAVIMENTAZIONE SULL' IMPALCATO
scala 1:50

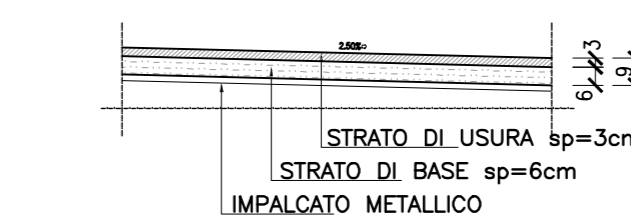

PARTICOLARE NUOVO PACCHETTO STRADALE SU RILEVATO scala 1:25

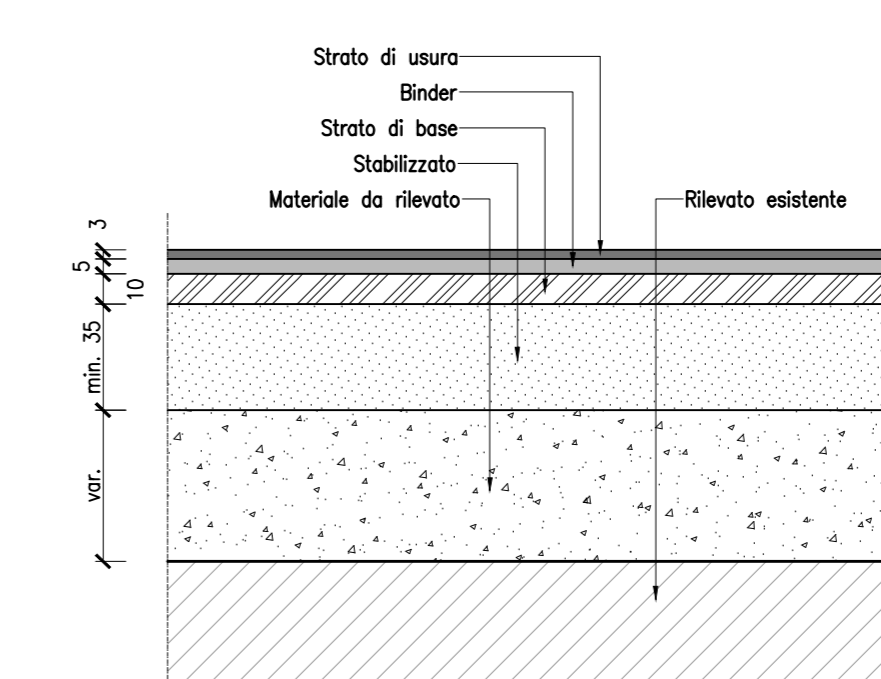

SOCIETA' PER AZIONI AUTOSTRADA DEL BRENNERO - TRENTO

ORDINE DEGLI INGEGNERI DELLA PROV. DI TRENTO
dott.ing. ROBERTO BOSETTI
IL RESPONSABILE DEL PROCEDIMENTO
dott. ing. Roberto Bosetti
INSCRIZIONE ALBO N° 1027

autostrada del brennero

PROGETTO DEFINITIVO PER LA REALIZZAZIONE DELLA TERZA CORSIA NEL TRATTO COMPRESO TRA VERONA NORD (KM 223) E L'INTERSEZIONE CON L'AUTOSTRADA A1 (KM 314)

A1 LOTTO 2 - dal km 223+100 al km 230+717


INTERVENTI SULLE OPERE D'ARTE
Sovrappasso S.S. 62 della Cisa a Dossobuono n°85 (pr km 229+587)
Disegni
Tracciamento stradale: sezioni tipo

0 MAR. 2021 EMISSIONE M. ZANON M. ZINI C. COSTA

REVISIONE: DATA: DESCRIZIONE: REDAZIONE: VERIFICA: APPROVAZIONE:

DATA PROGETTO: LUGLIO 2009

NUMERO PROGETTO: 31/09

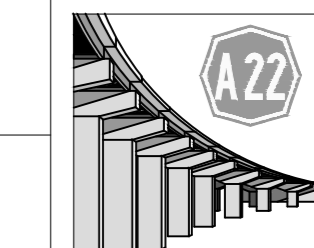

DIREZIONE TECNICA GENERALE

ORDINE DEGLI INGEGNERI DELLA PROV. DI BOLZANO
dott.ing. CARLO COSTA
Nr. 891
INGENIEUR KAMMER DER PROVINZ BOZEN