LEGENDA PANNELLI

- PANNELLI IN METACRILATO
- PANNELLI IN LEGNO
- PANNELLI IN POLICARBONATO
- PANNELLI DI BASE PREFABBRICATI

FONDAZIONE TIPO SCALA 1:10

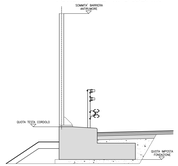

PROFILO LONGITUDINALE

SCALA LUNGHEZZE 1:500
SCALA ALTEZZE 1:50

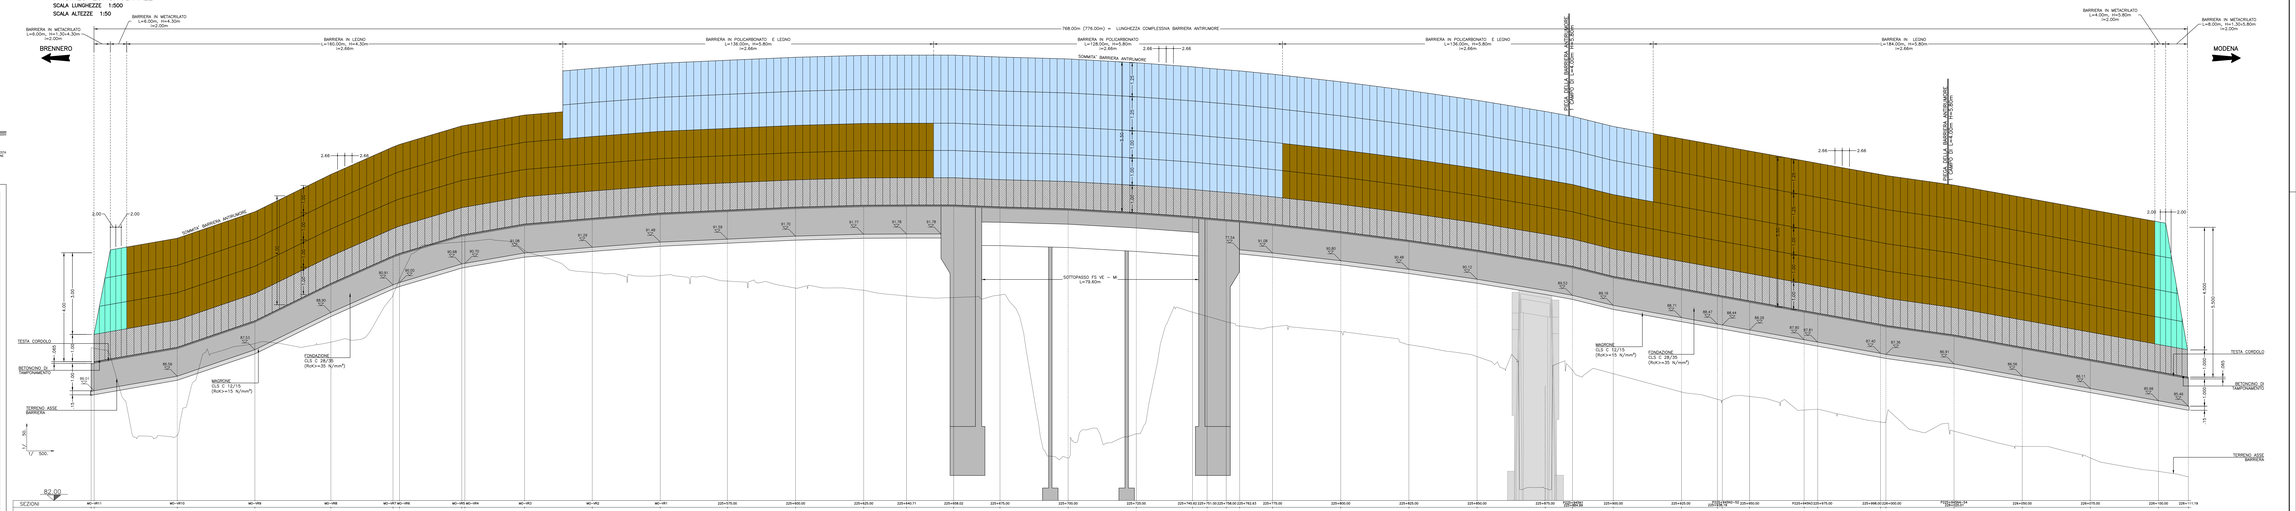

SOCIETA' PER AZIONI AUTOSTRADA DEL BRENNERO – TRENTO

ORDINE DEGLI INGEGNERI DELLA PROV. DI TRENTO
Dott.Ing. ROBERTO BESSETTI
MEMBRO DEL CONSIGLIO DI PRESIDENZA
Arch. Ing. Alberto Alberti
MEMBRO DEL CONSIGLIO DI PRESIDENZA
MEMBRO DEL CONSIGLIO DI PRESIDENZA
MEMBRO DEL CONSIGLIO DI PRESIDENZA