

ORDINE DEGLI INGEGNERI
DELLA PROV. DI TRENTO

dott.ing. **ROBERTO BOSETTI**



INSCRIZIONE ALBO N° 1027

IL RESPONSABILE DEL PROCEDIMENTO
dott. ing. Roberto Bosetti

autostrada del brennero

PROGETTO DEFINITIVO PER LA REALIZZAZIONE
DELLA TERZA CORSIA NEL TRATTO COMPRESO
TRA VERONA NORD (KM 223) E L'INTERSEZIONE
CON L'AUTOSTRADA A1 (KM 314)


A1	LOTTO 2 - dal km 223+100 al km 230+717
6.3.6.3.	INTERVENTI DI MITIGAZIONE - BARRIERE ANTIRUMORE Barriere in carreggiata nord Barriere B227+652N "pista svincolo Venezia-Modena" Sezioni scala 1:100

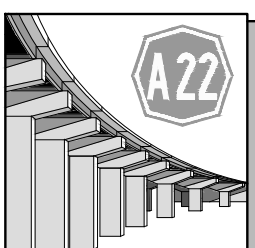0	MAR. 2021	EMISSIONE	A. BERTOLDI	M. BRUGNOLLI	C. COSTA
REVISIONE:	DATA:	DESCRIZIONE:	REDAZIONE:	VERIFICA:	APPROVAZIONE:
DATA PROGETTO: LUGLIO 2009			DIREZIONE TECNICA GENERALE		IL DIRETTORE TECNICO GENERALE E PROGETTISTA: 
NUMERO PROGETTO: 31/09					

SEZ.NUM. 1

PROGR. 0.00

PARZ. 0.00

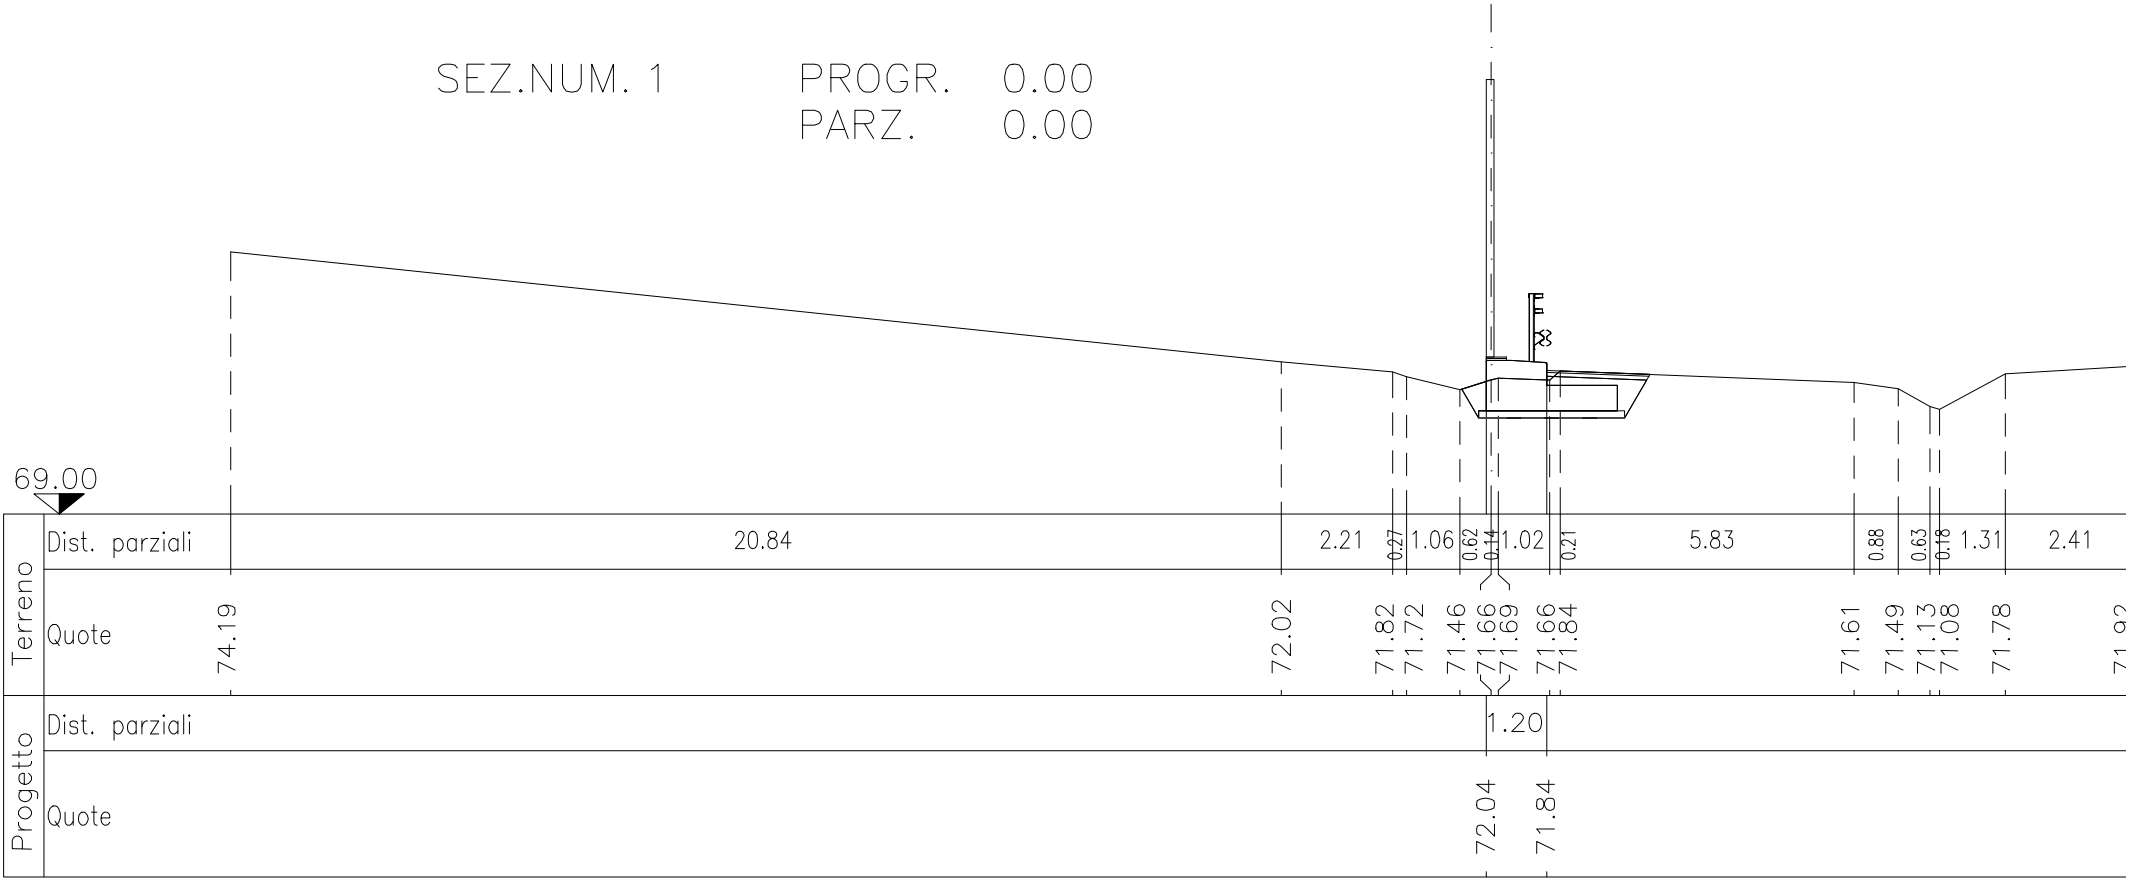

69.00



Terreno

Dist. parziali

Progetto


Dist. parziali

Quote

SEZ.NUM. 4

PROGR. 60.00

PARZ. 20.00

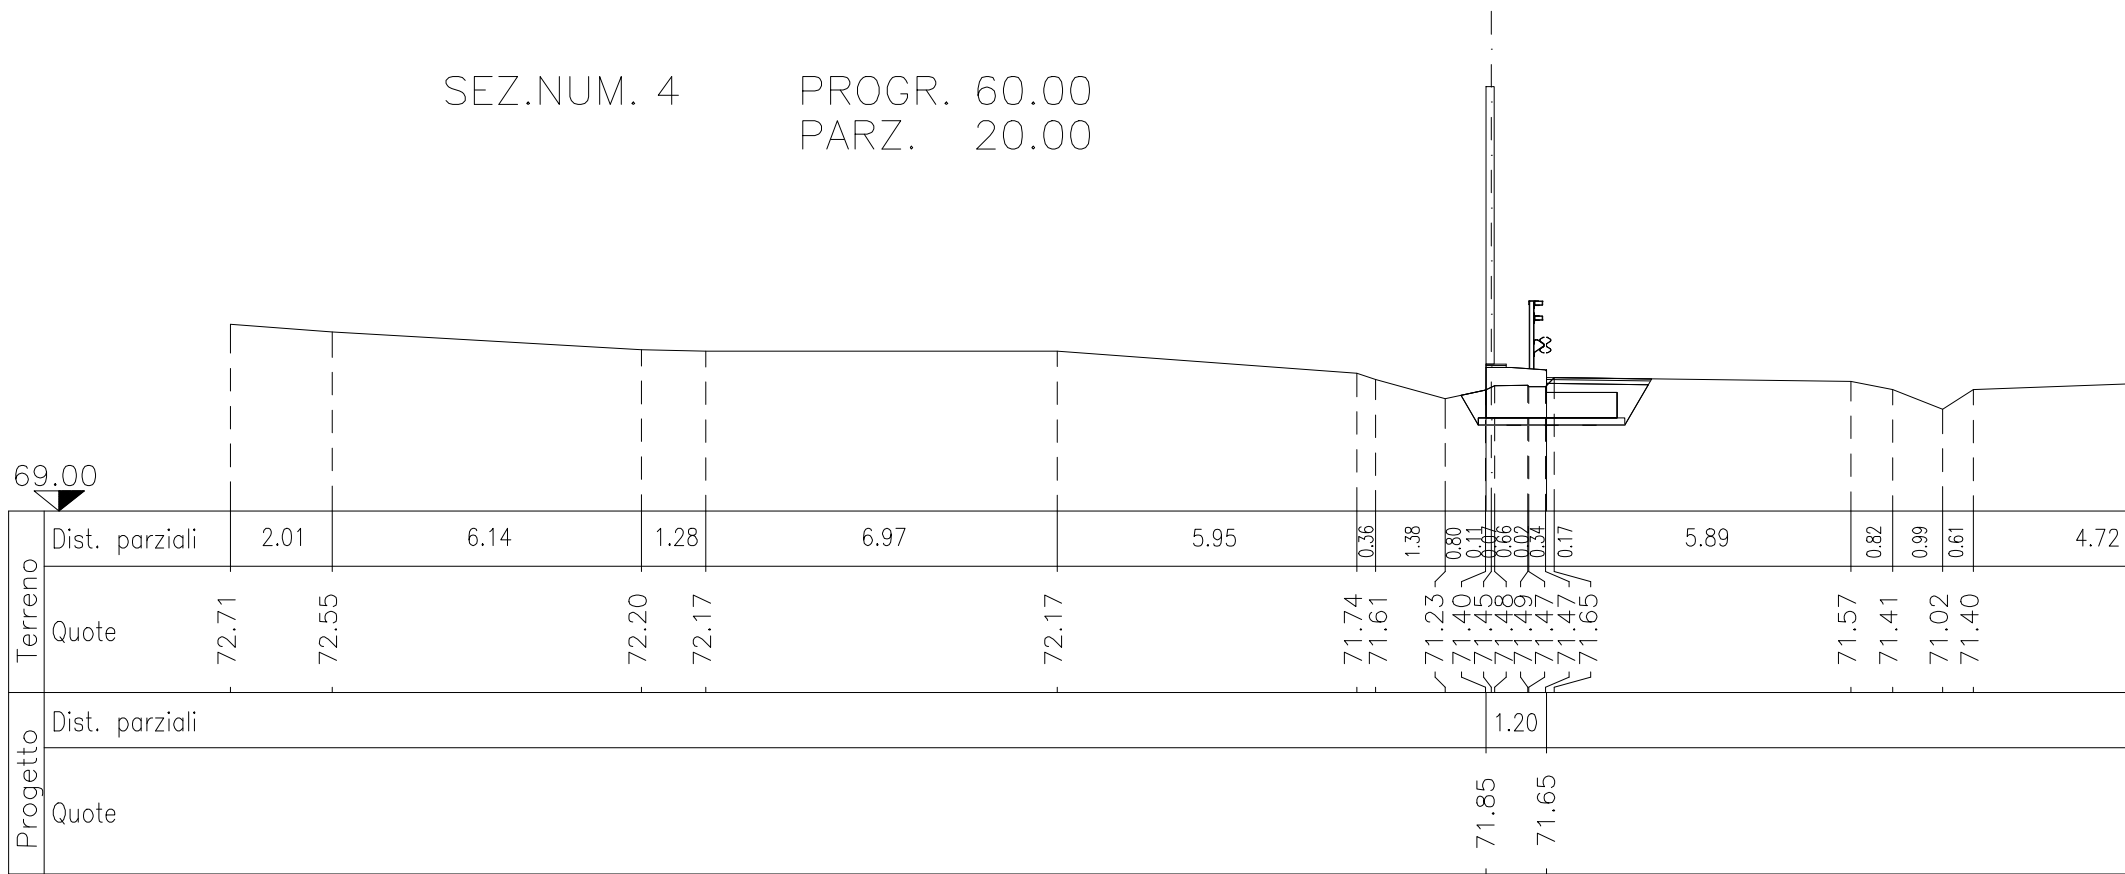


69.00



SEZ.NUM. 5


PROGR. 80.00

PARZ. 20.00

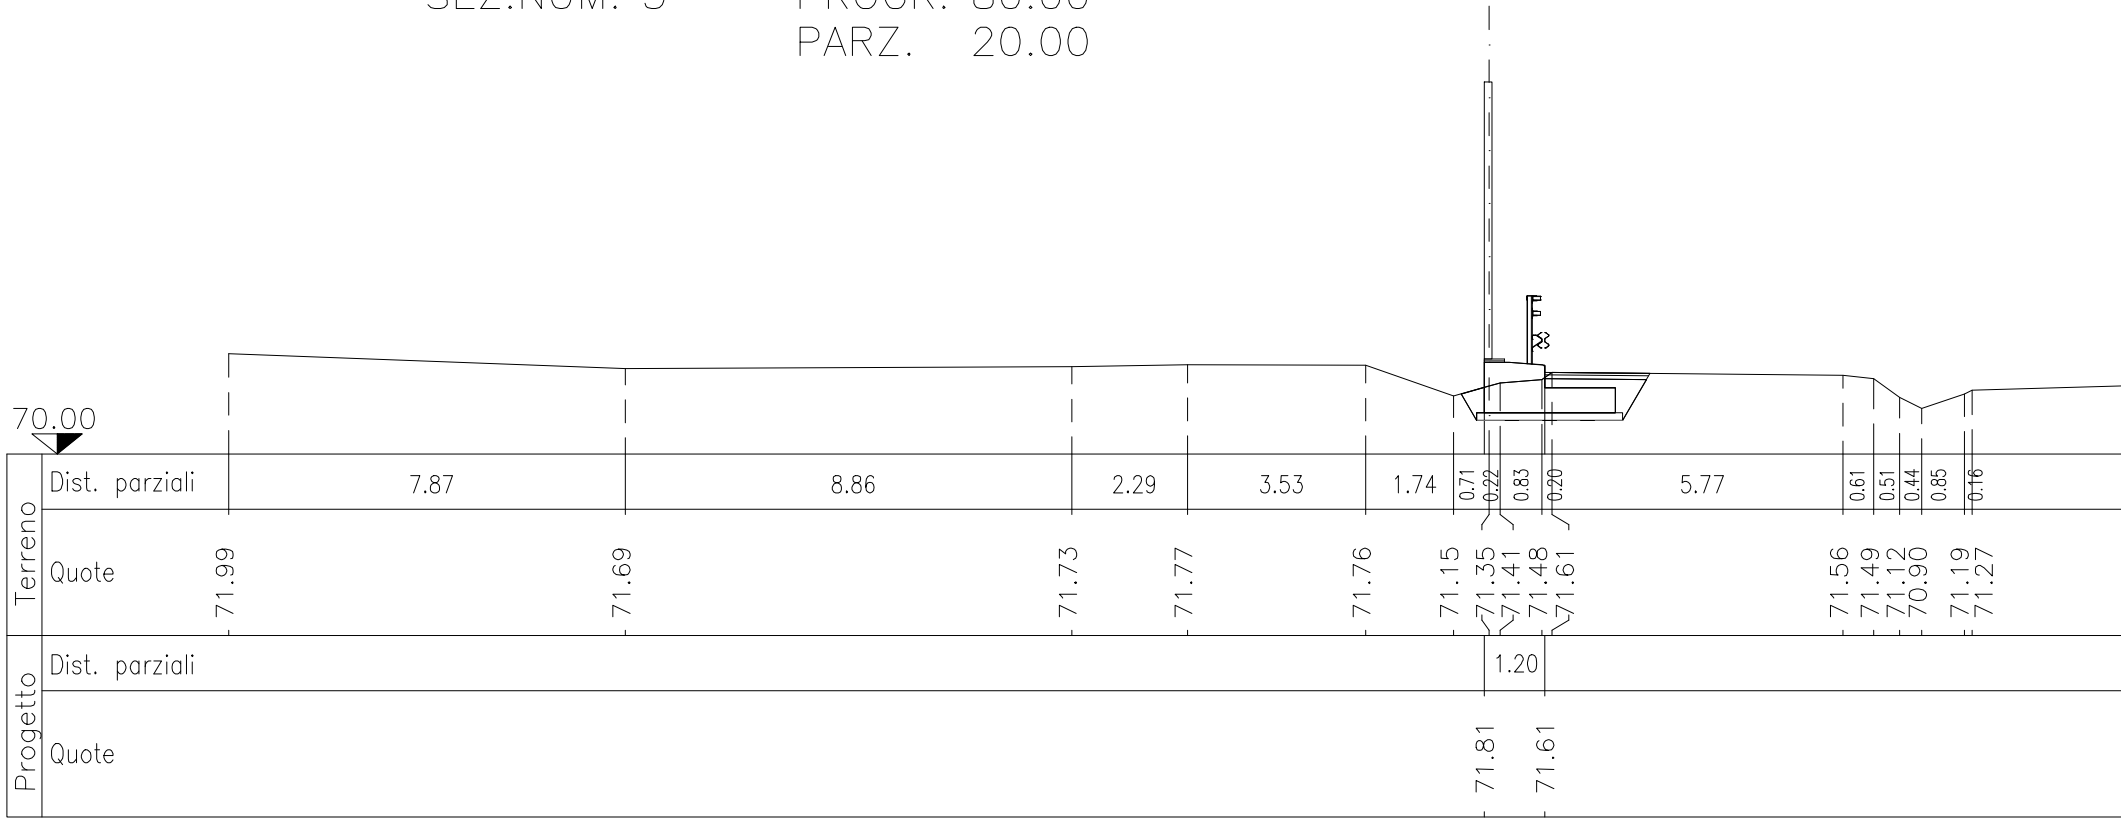


SEZ.NUM. 6

PROGR. 100.00
 PARZ. 20.00

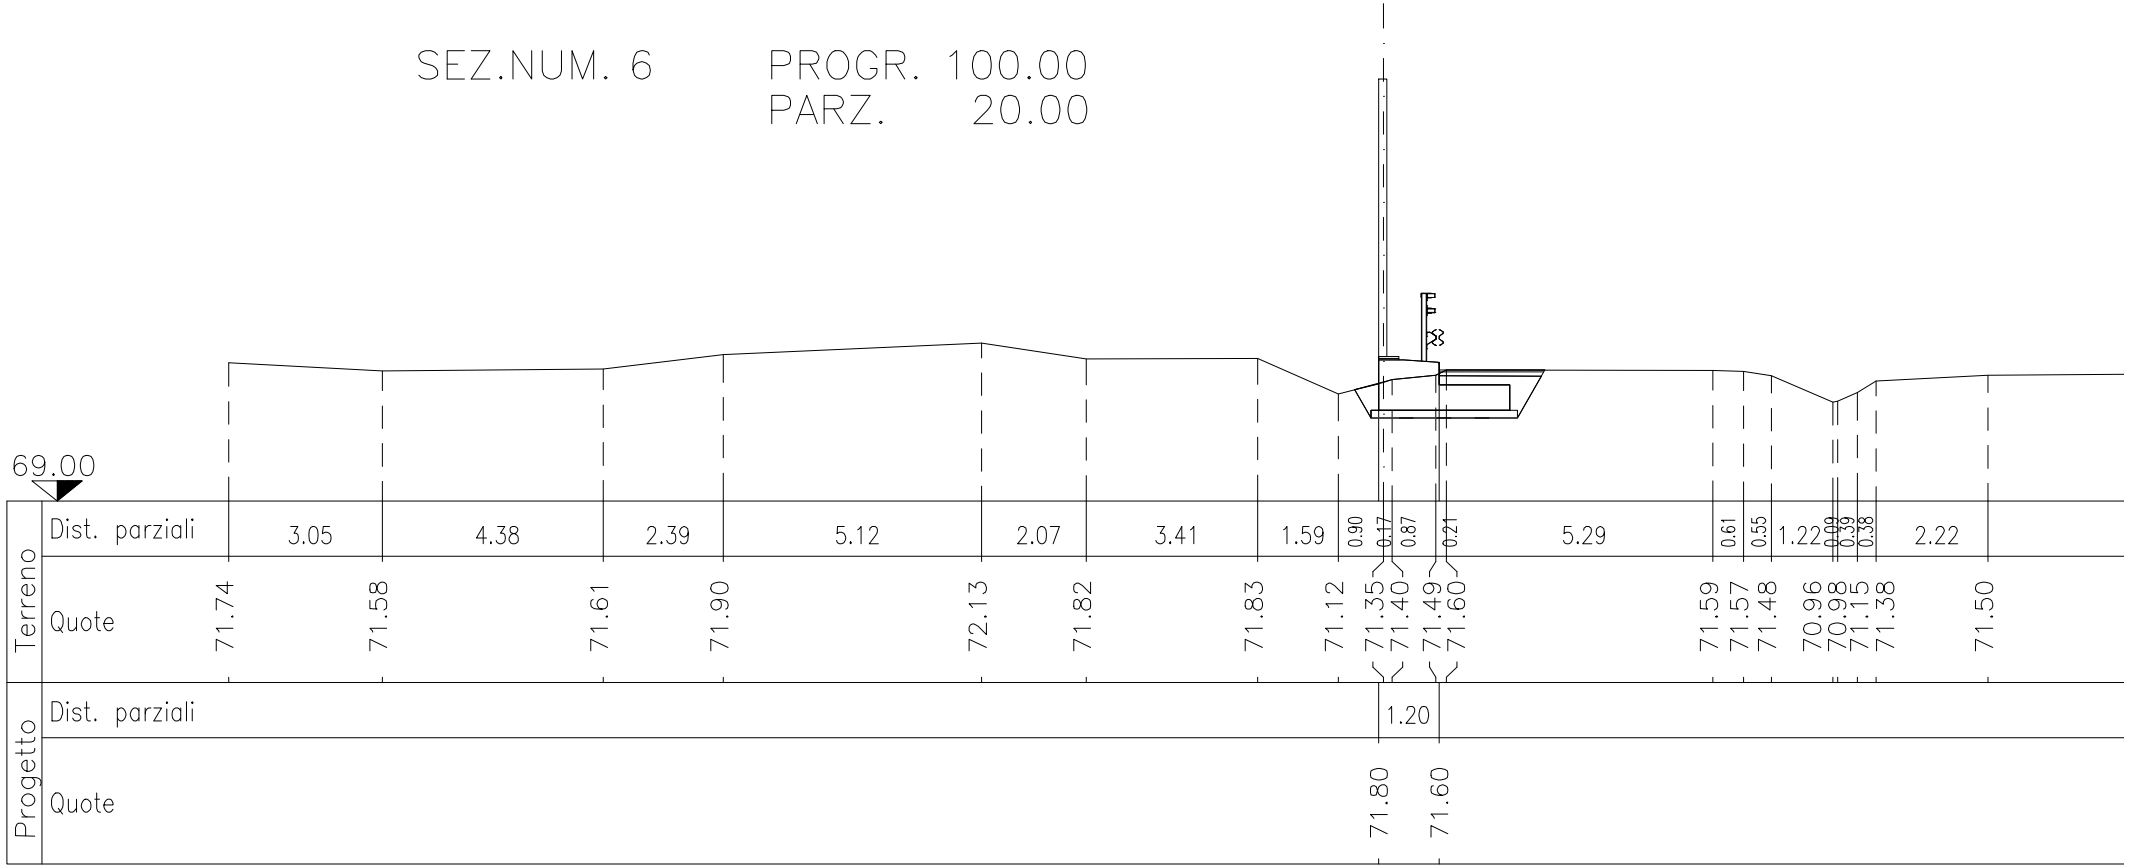

SEZ.NUM. 7


PROGR. 120.00
 PARZ. 20.00

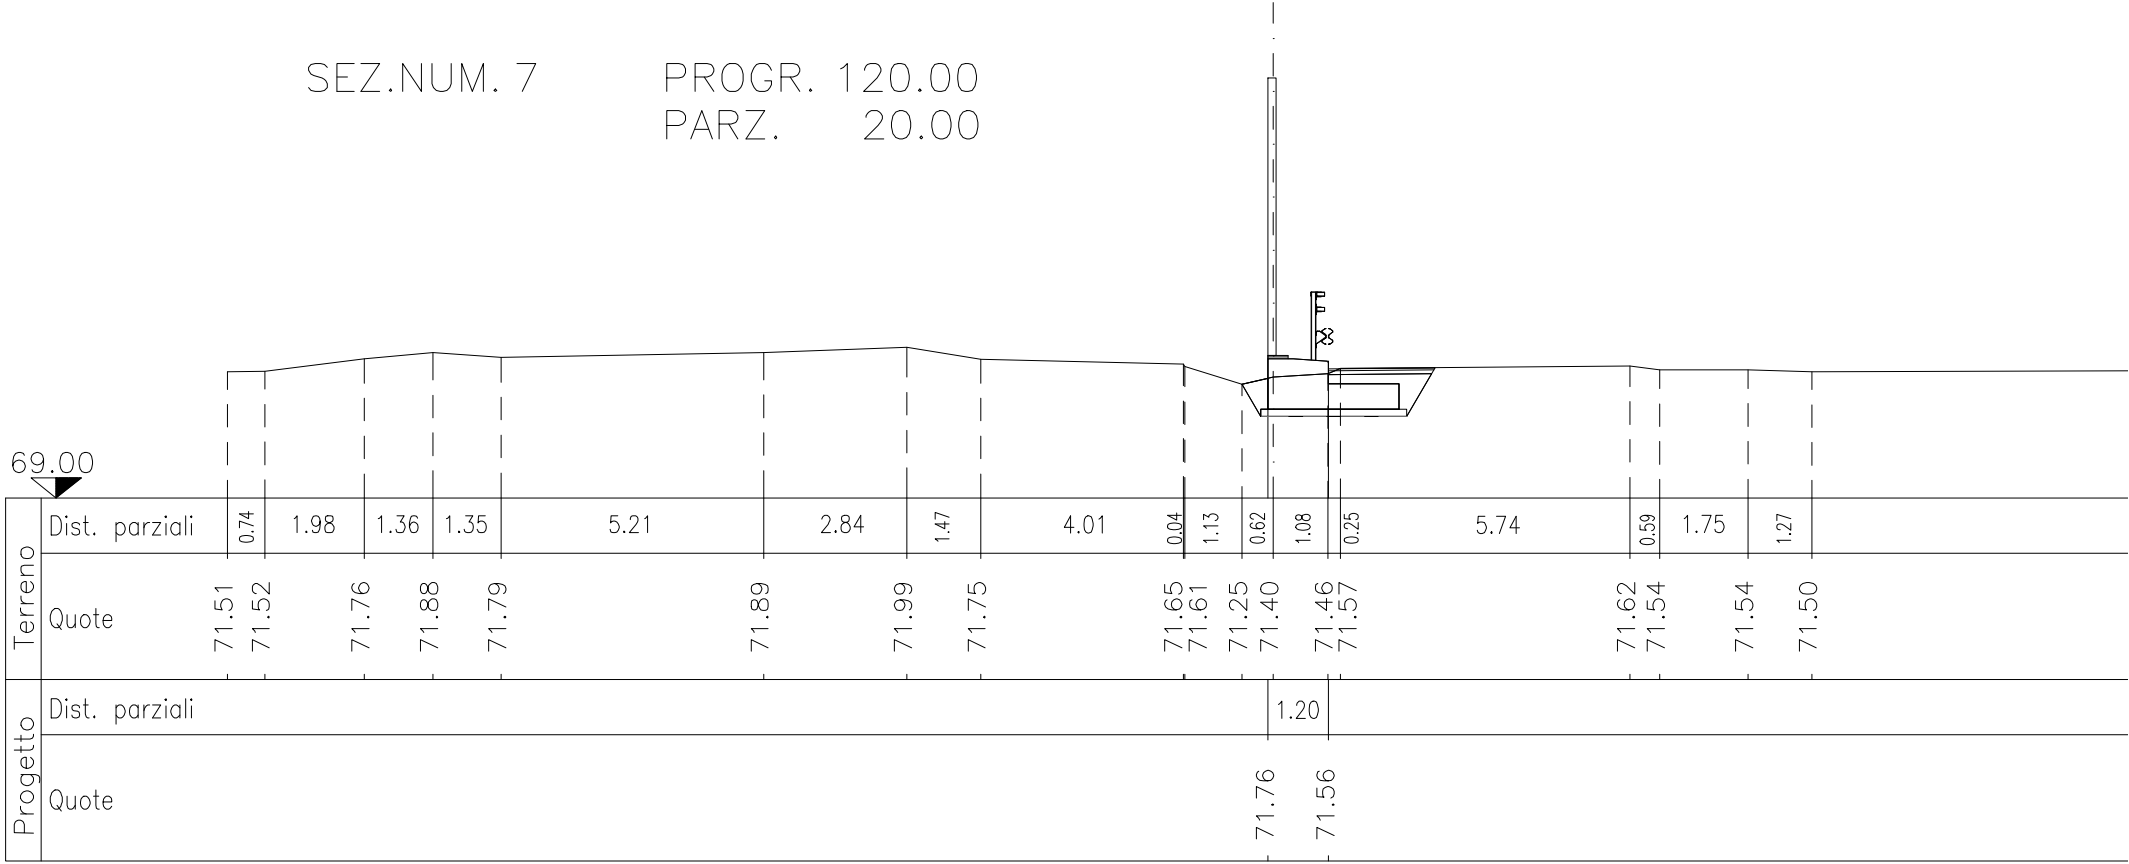

SEZ.NUM. 8

PROGR. 140.00


PARZ. 20.00

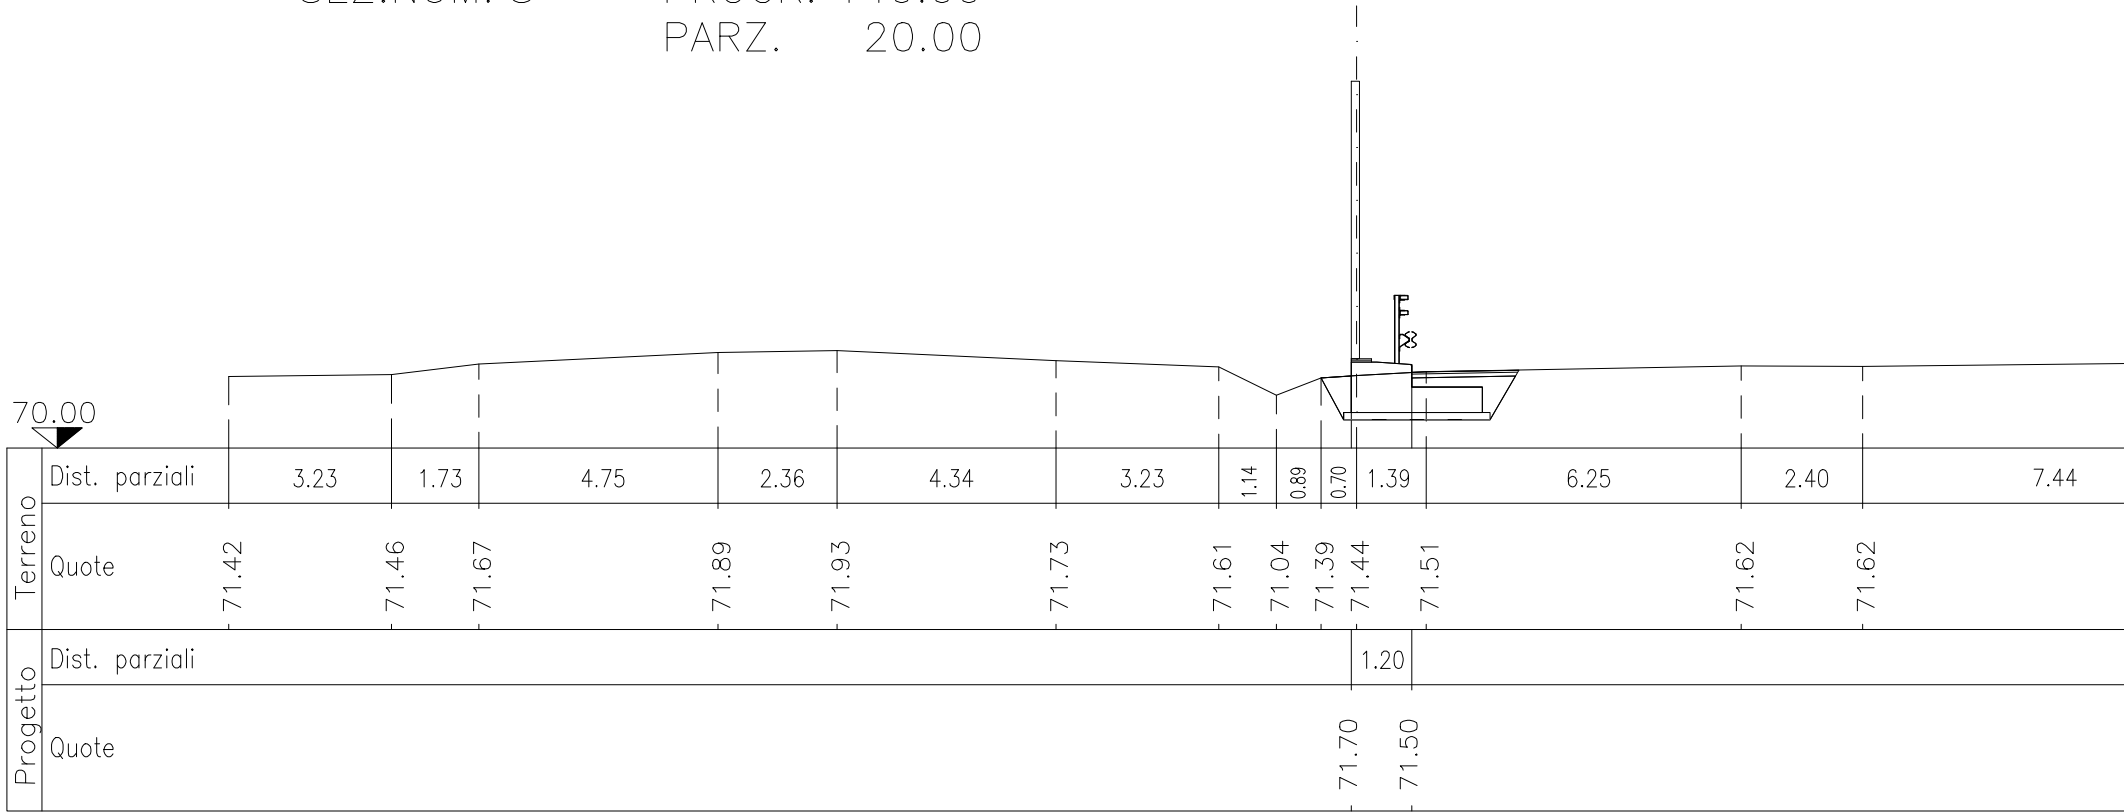

SEZ.NUM. 9

PROGR.160.00


PARZ. 20.00

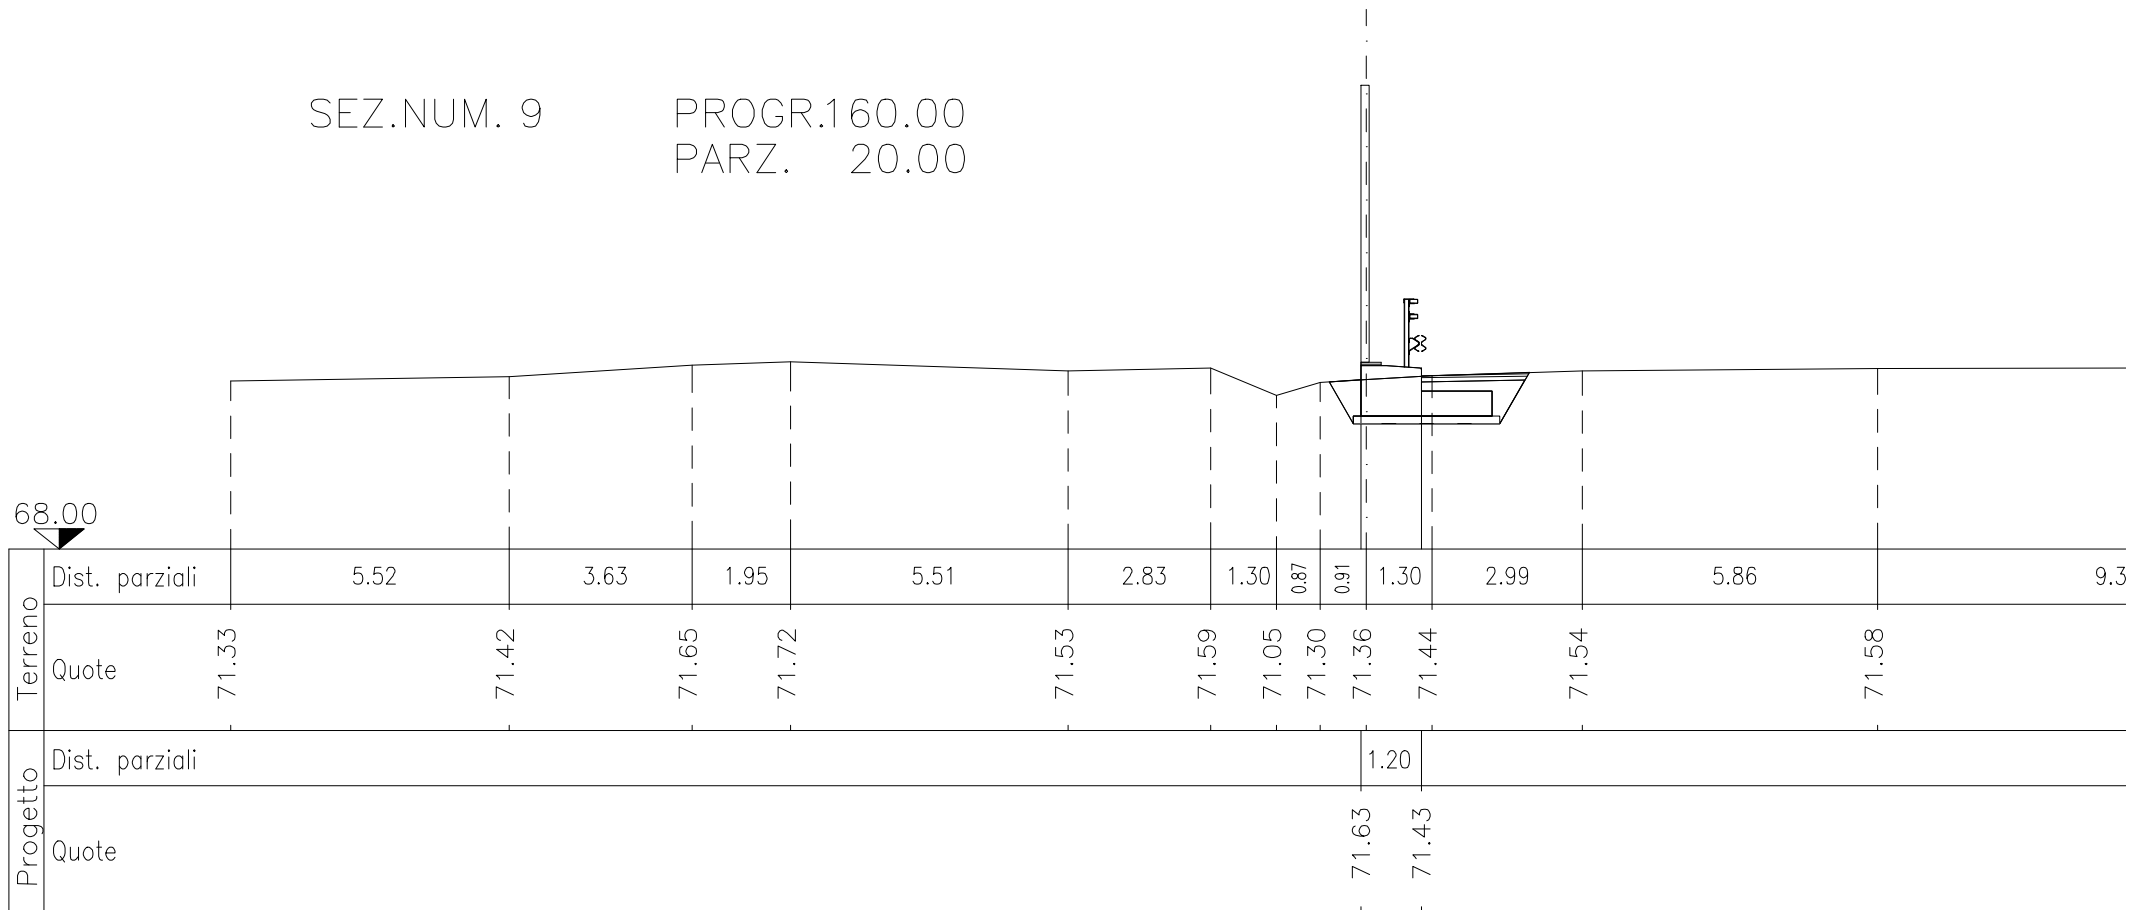

SEZ.NUM. 10

PROGR. 180.00


PARZ. 20.00

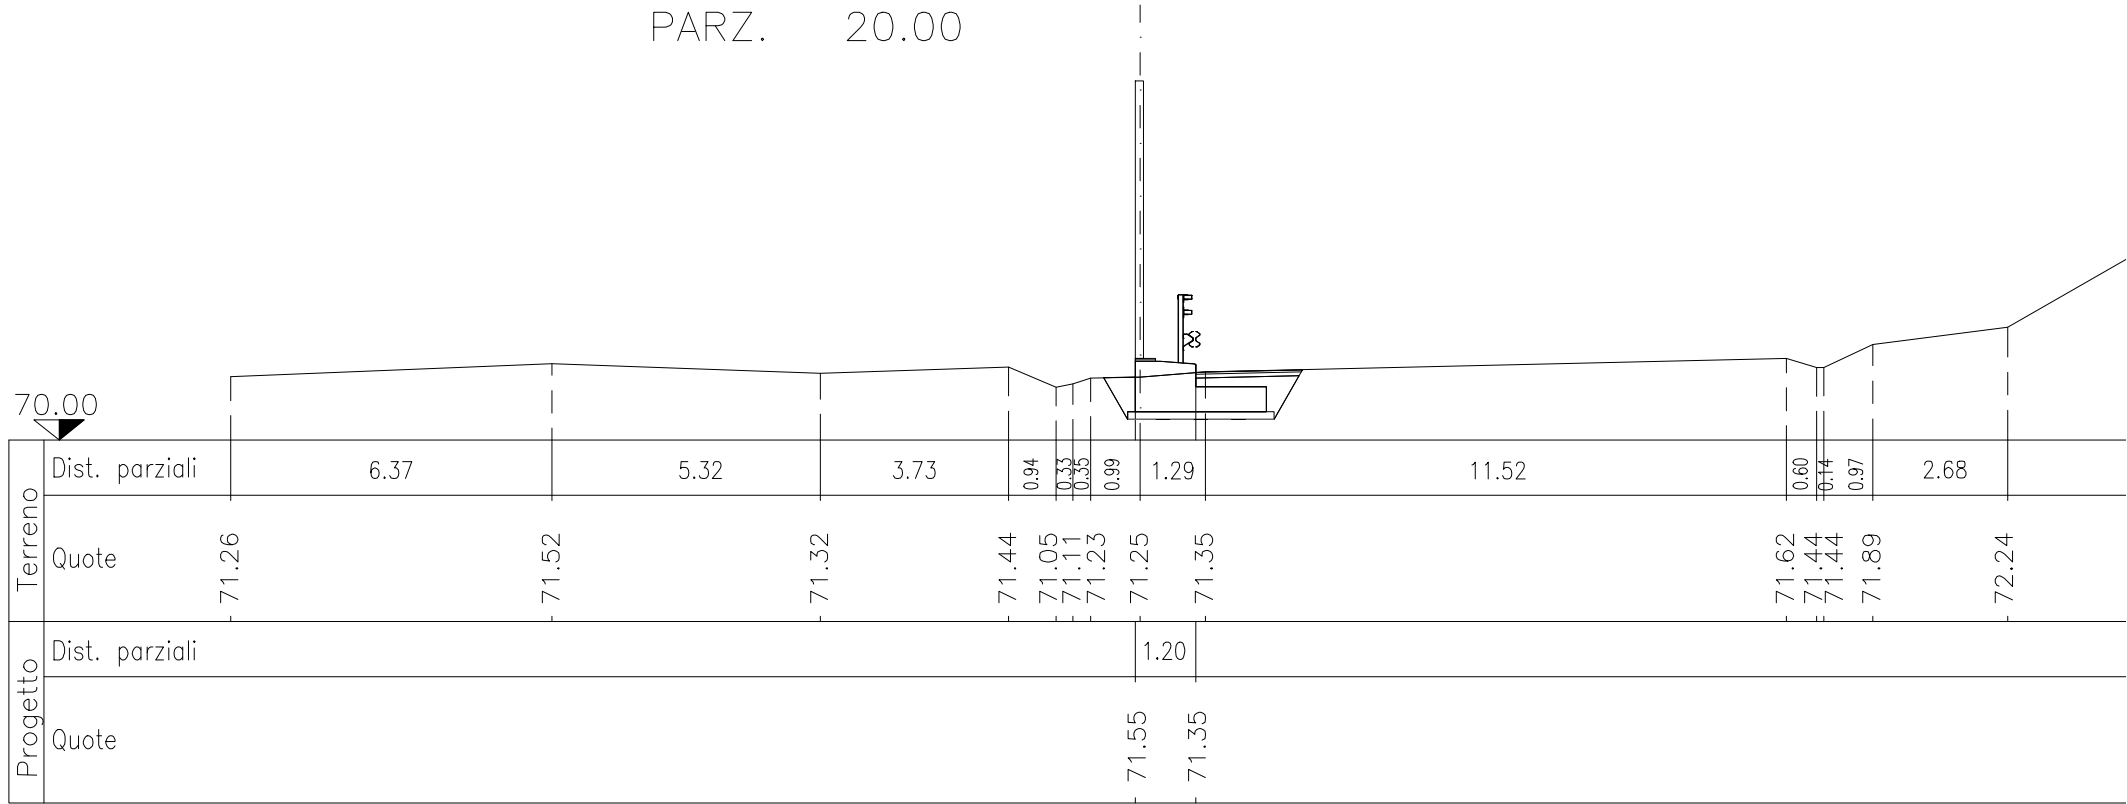

SEZ.NUM.11

PROGR. 200.00


PARZ. 20.00

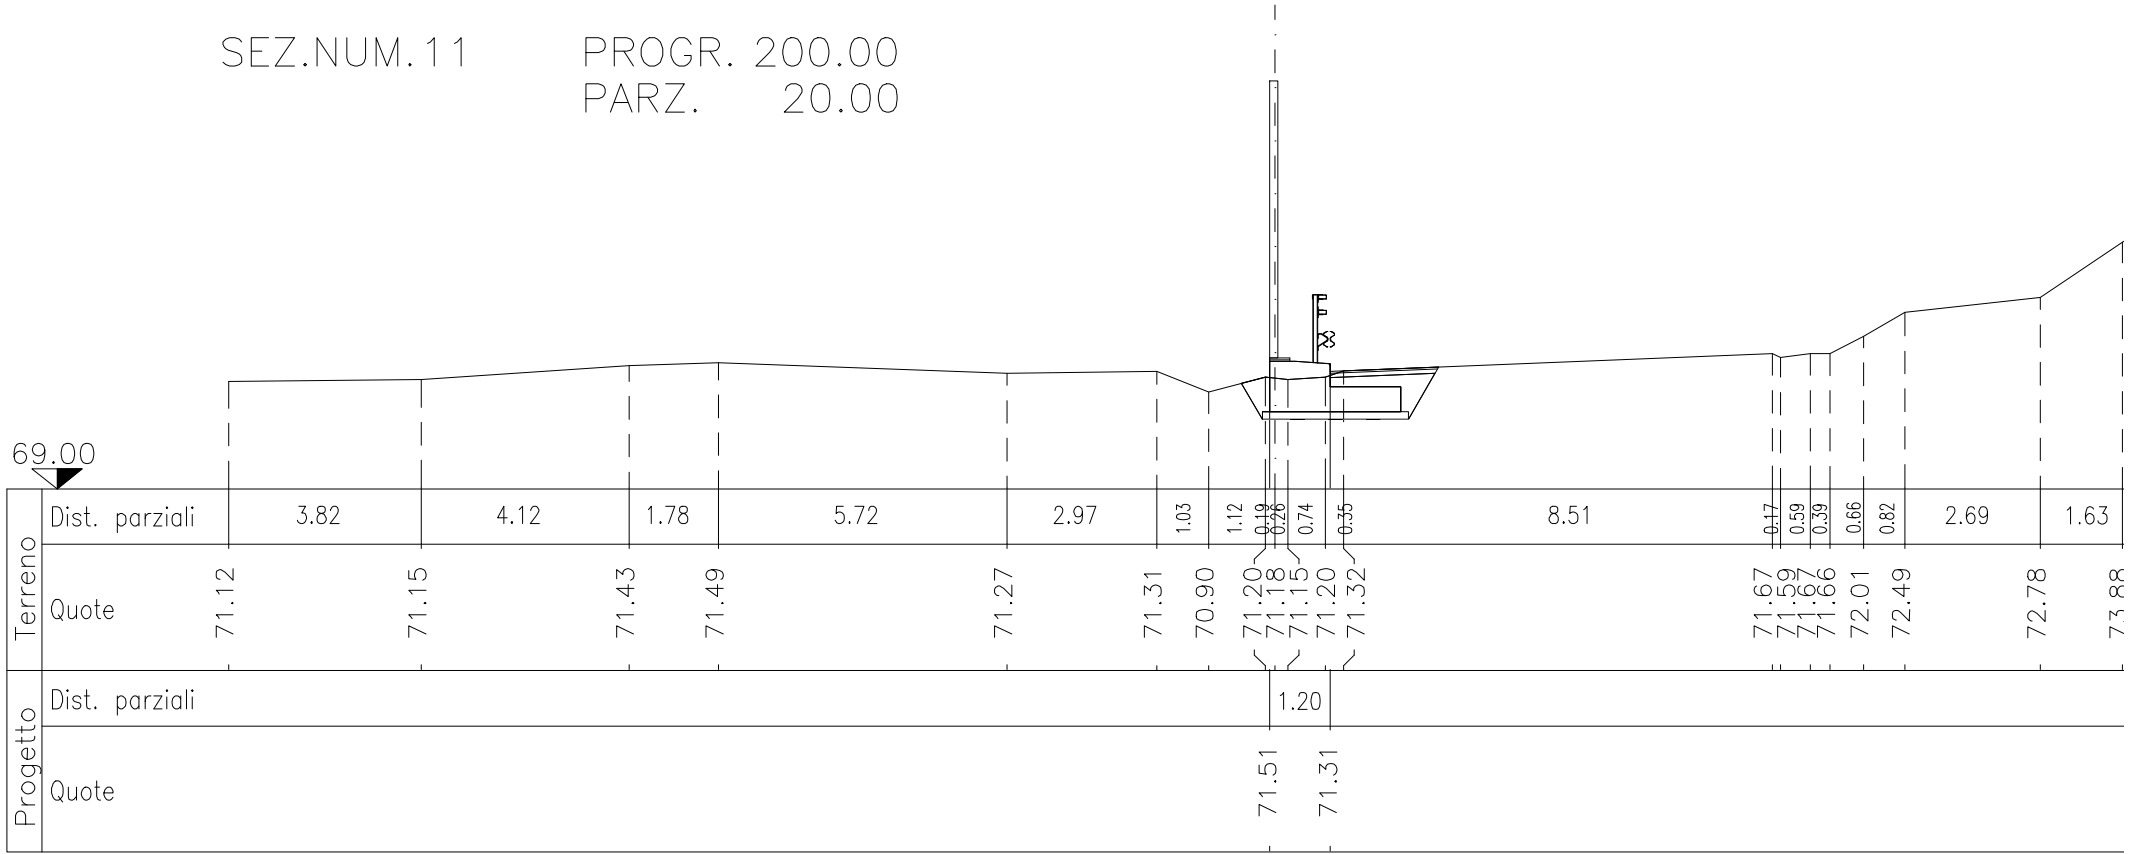

SEZ.NUM.12


PROGR. 220.00

PARZ. 20.00

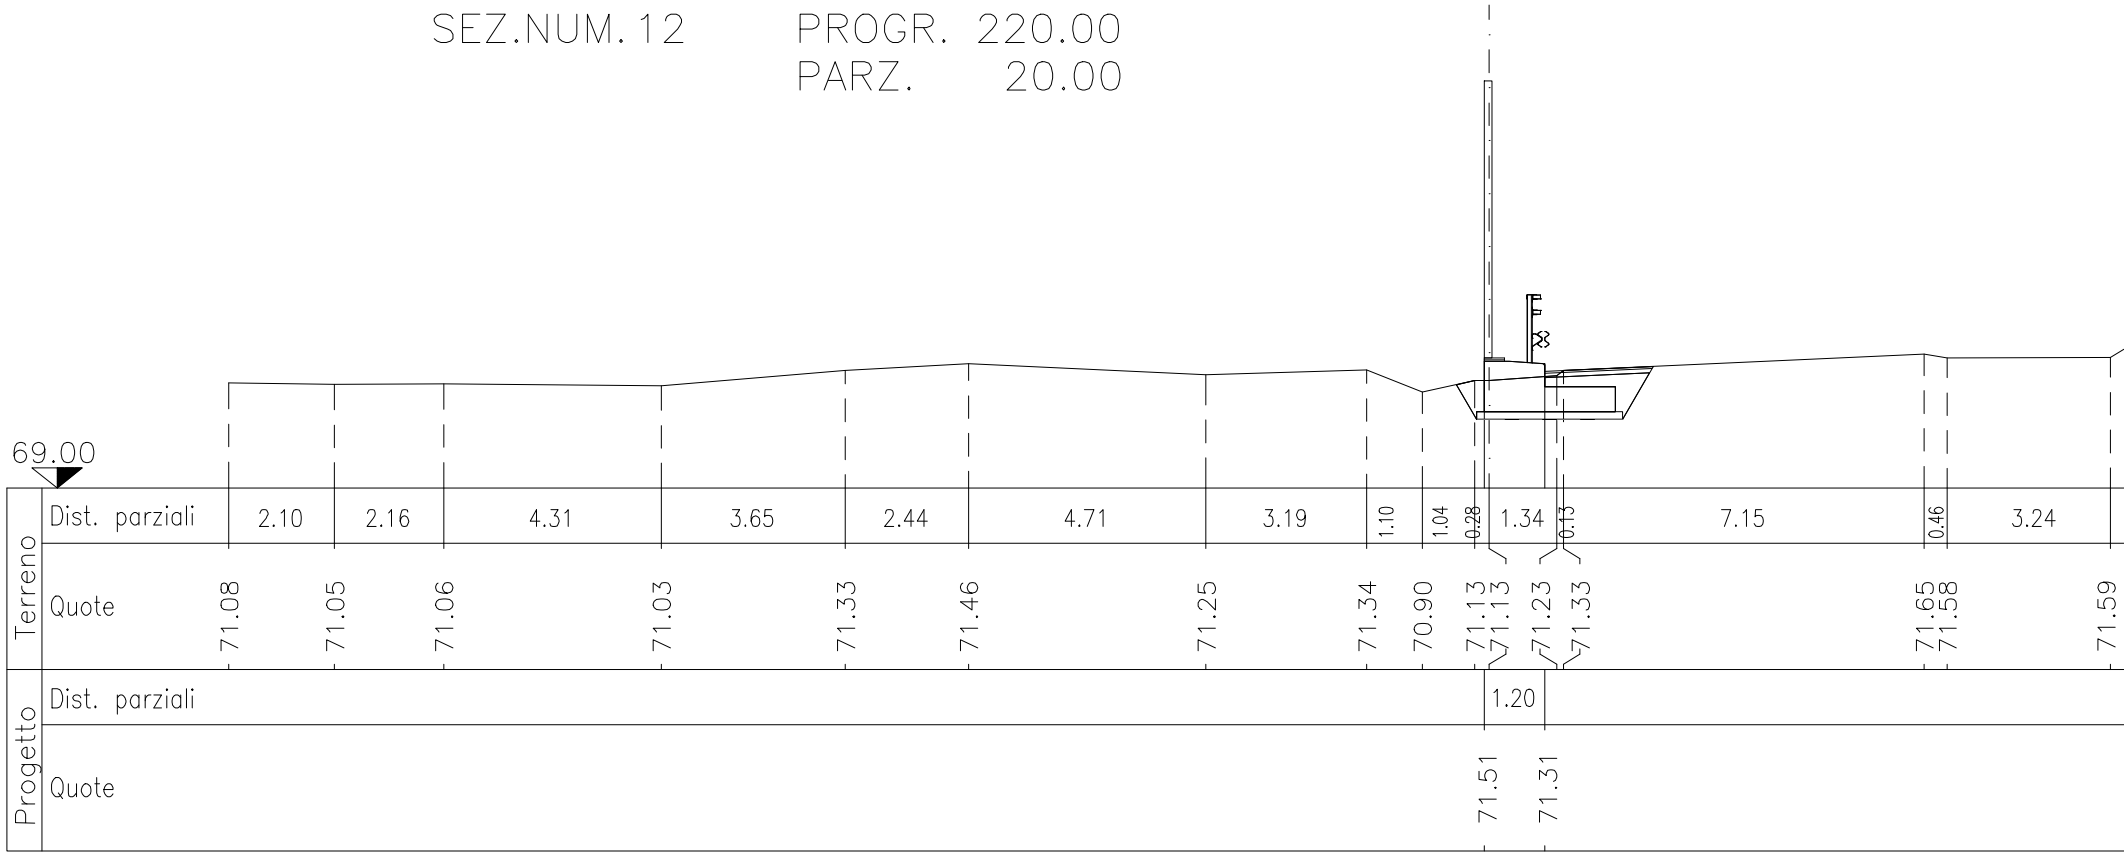

SEZ.NUM. 13


PROGR. 240.00
PARZ. 20.00

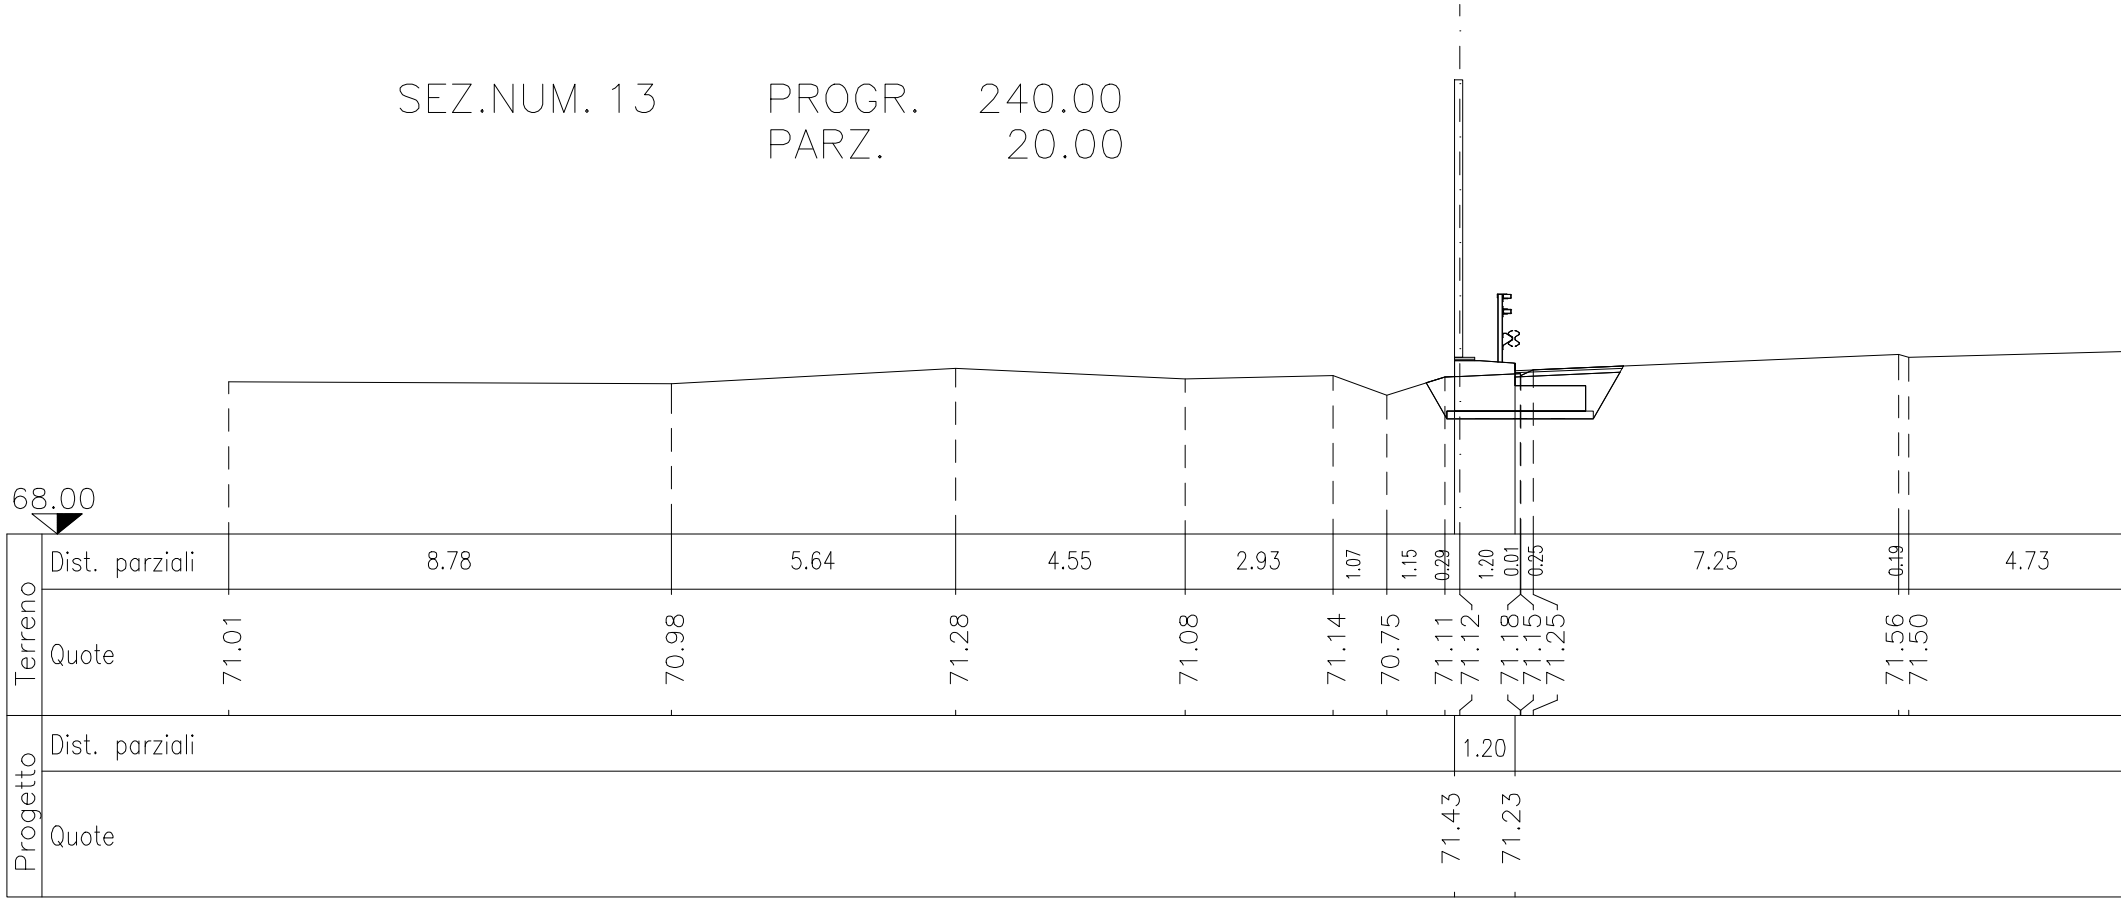

SEZ.NUM. 14

PROGR. 260.00


PARZ. 20.00

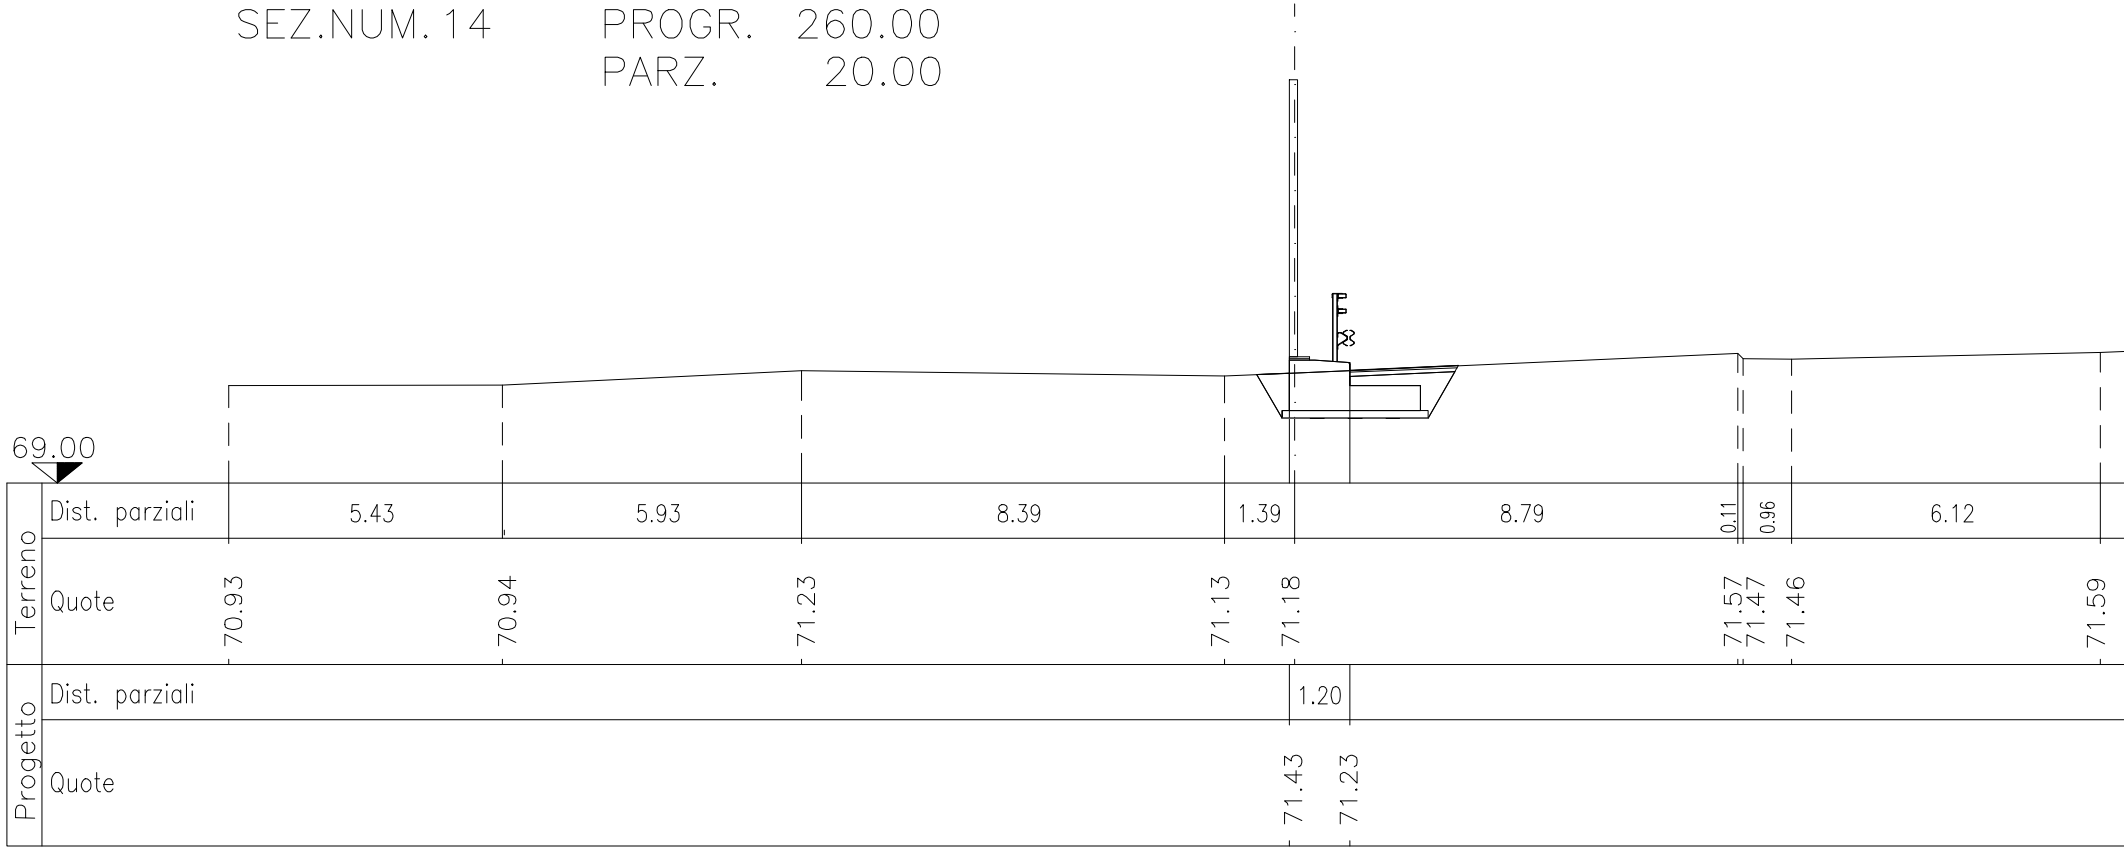

SEZ.NUM. 15

PROGR. 280.00


PARZ. 20.00

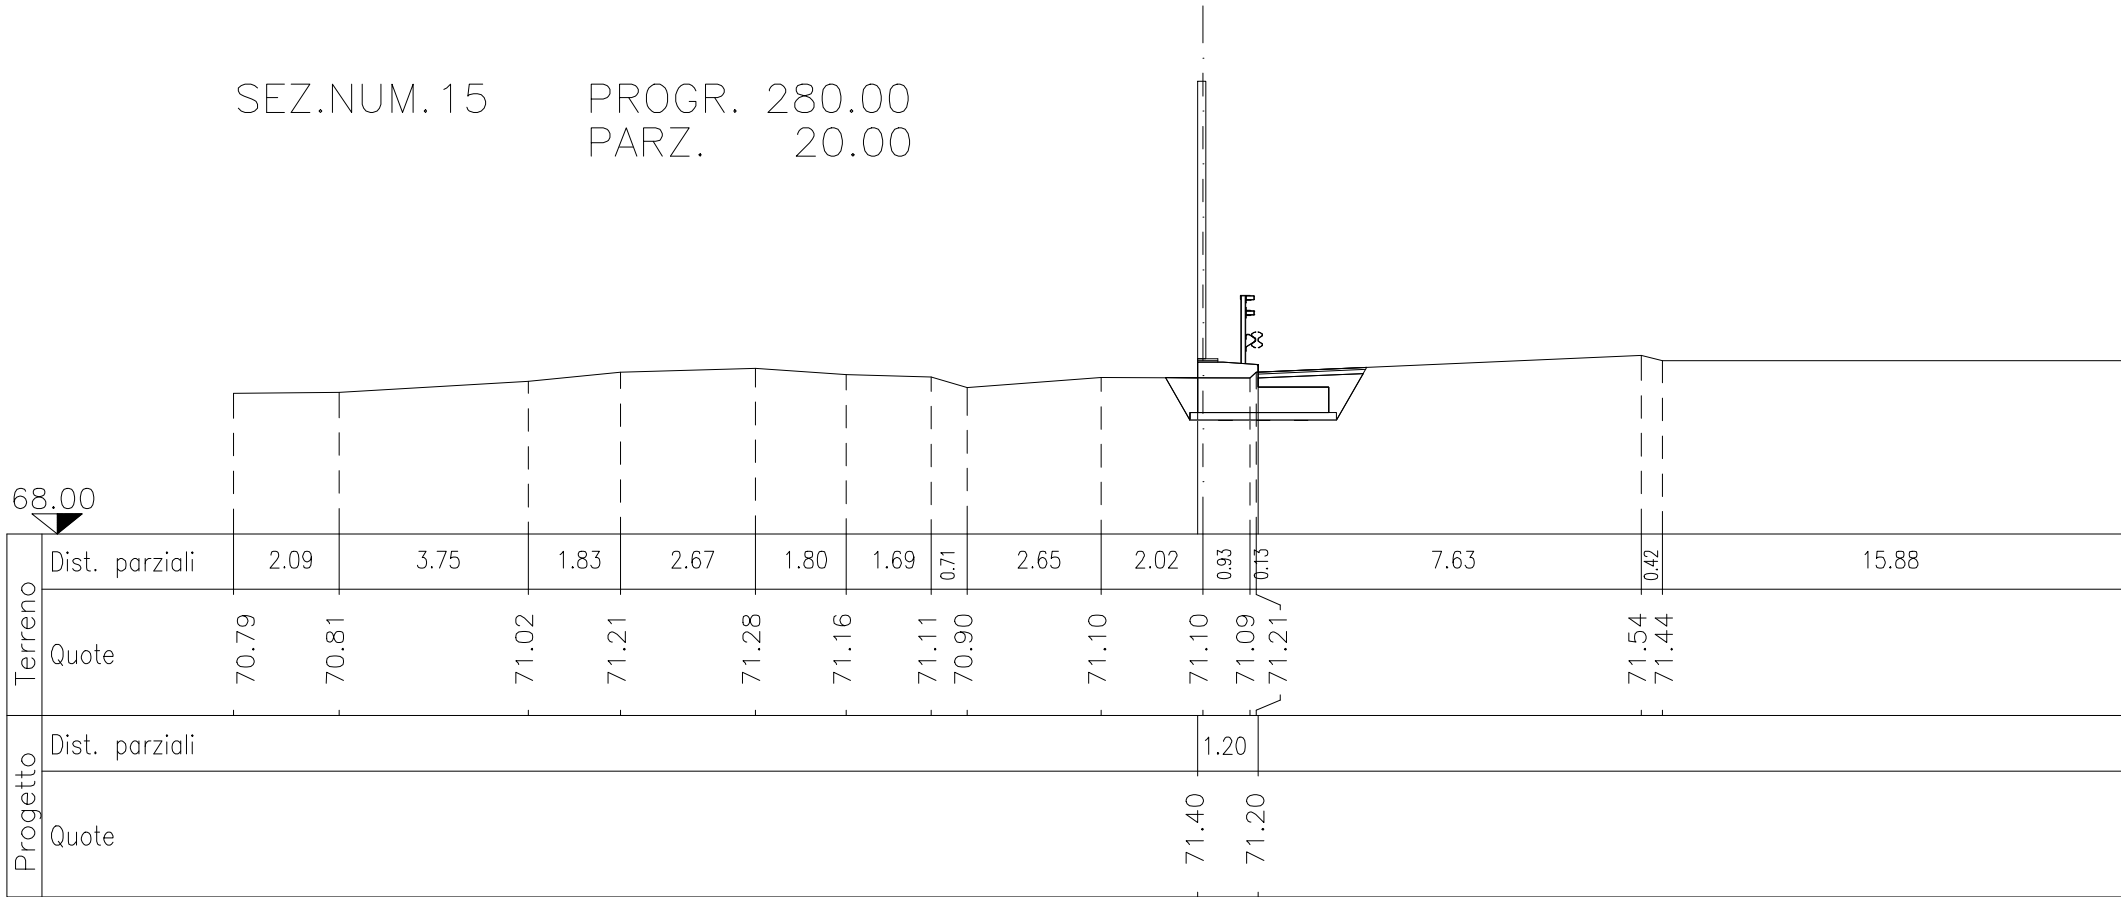

SEZ.NUM. 16

PROGR. 300.00


PARZ. 20.00

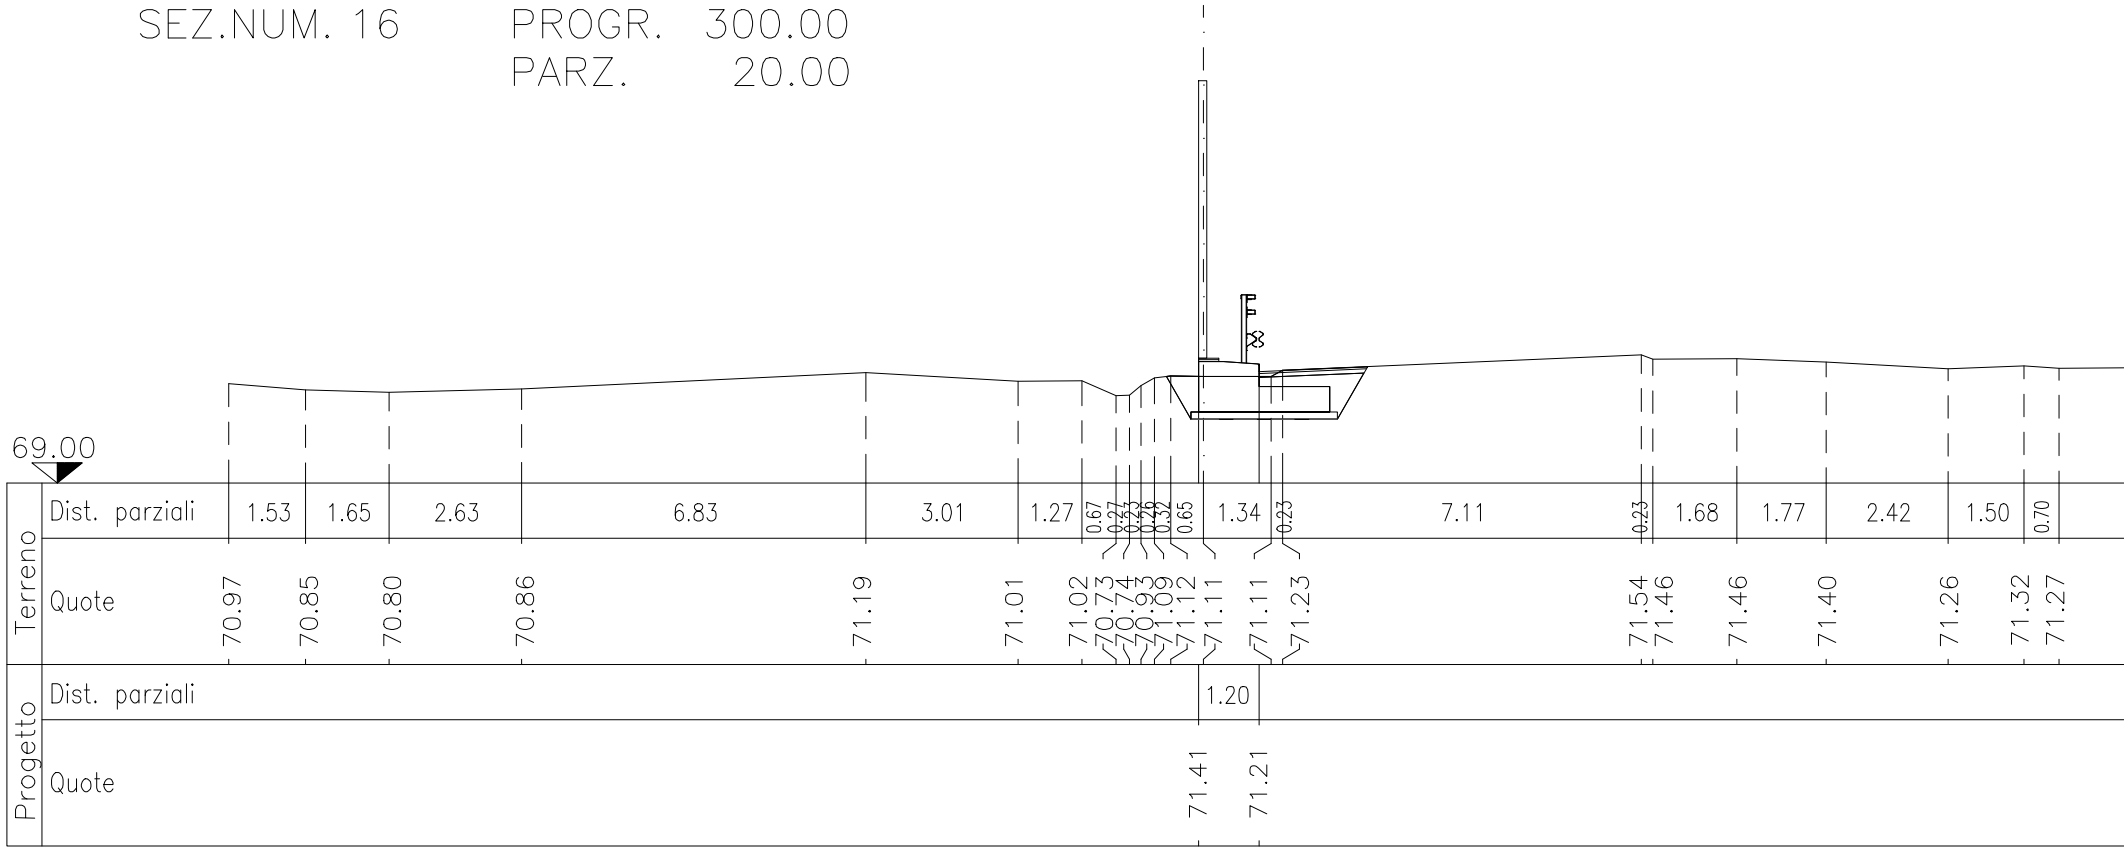

SEZ.NUM. 17

PROGR. 320.00

PARZ. 20.00

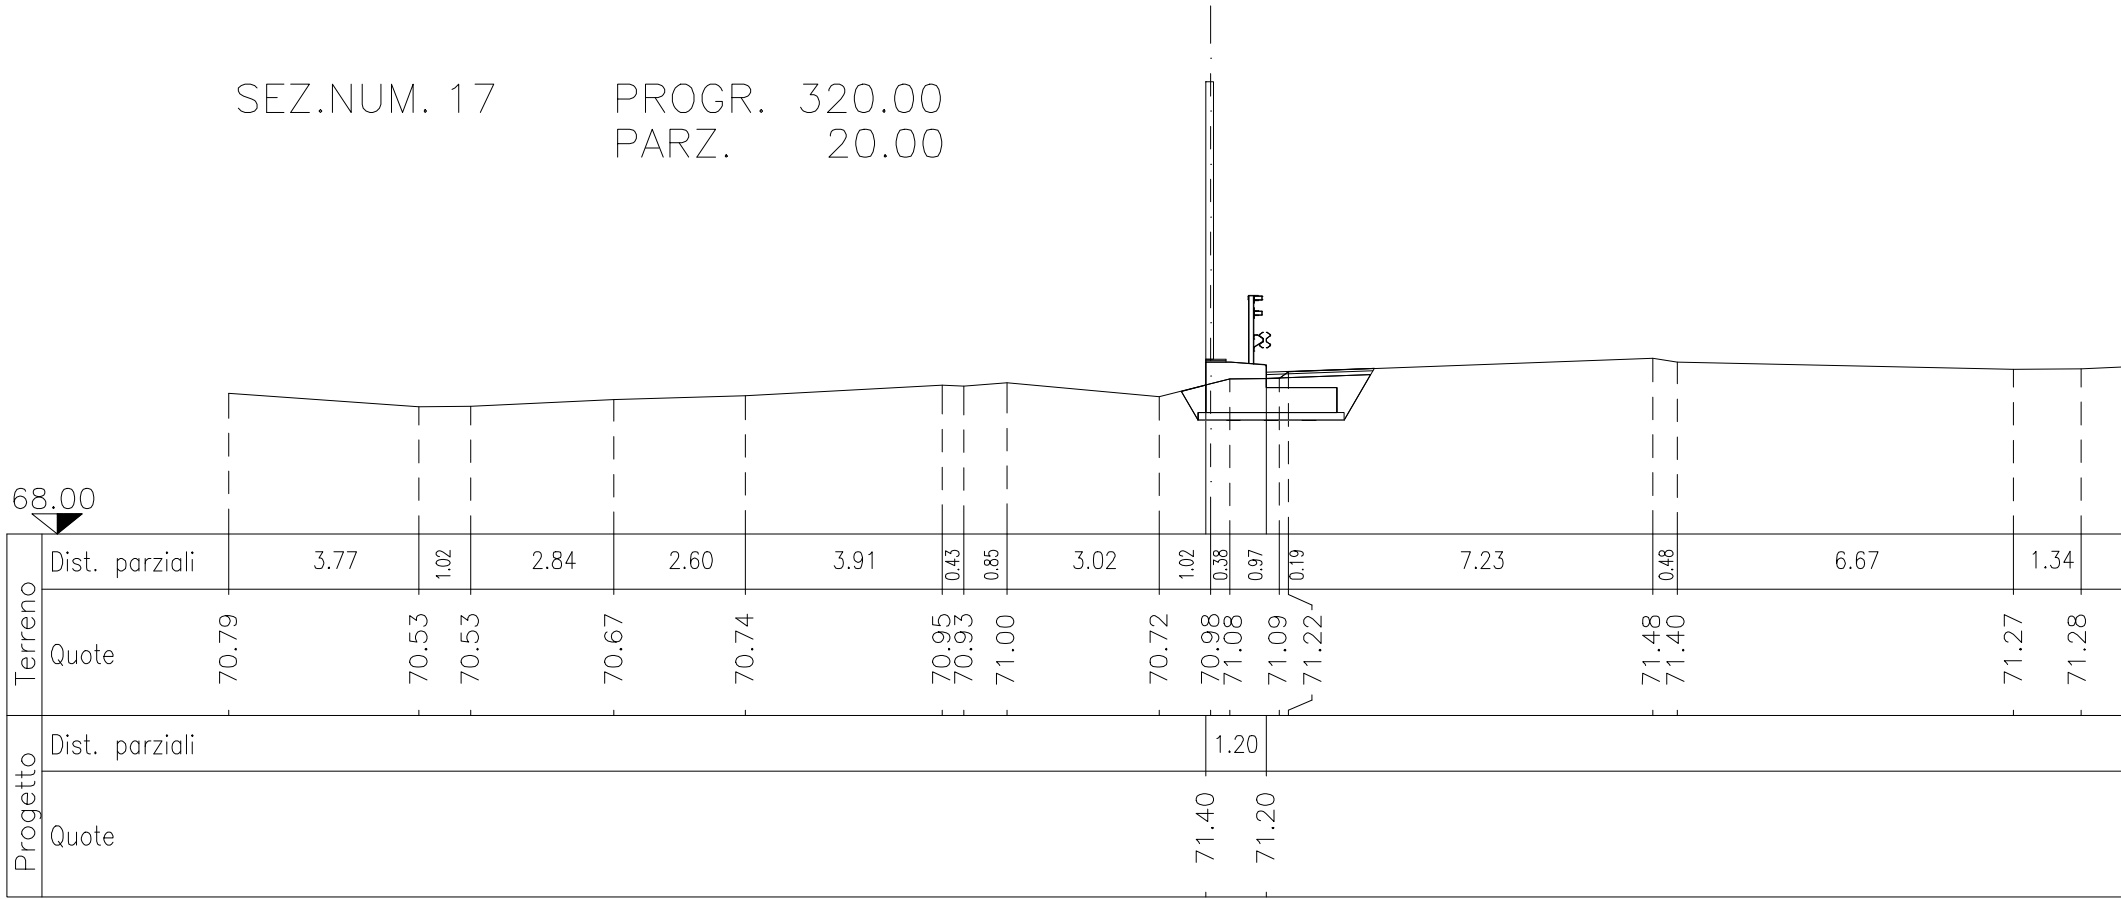


68.00

3


SEZ.NUM. 18

PROGR. 336.00

PARZ. 16.00

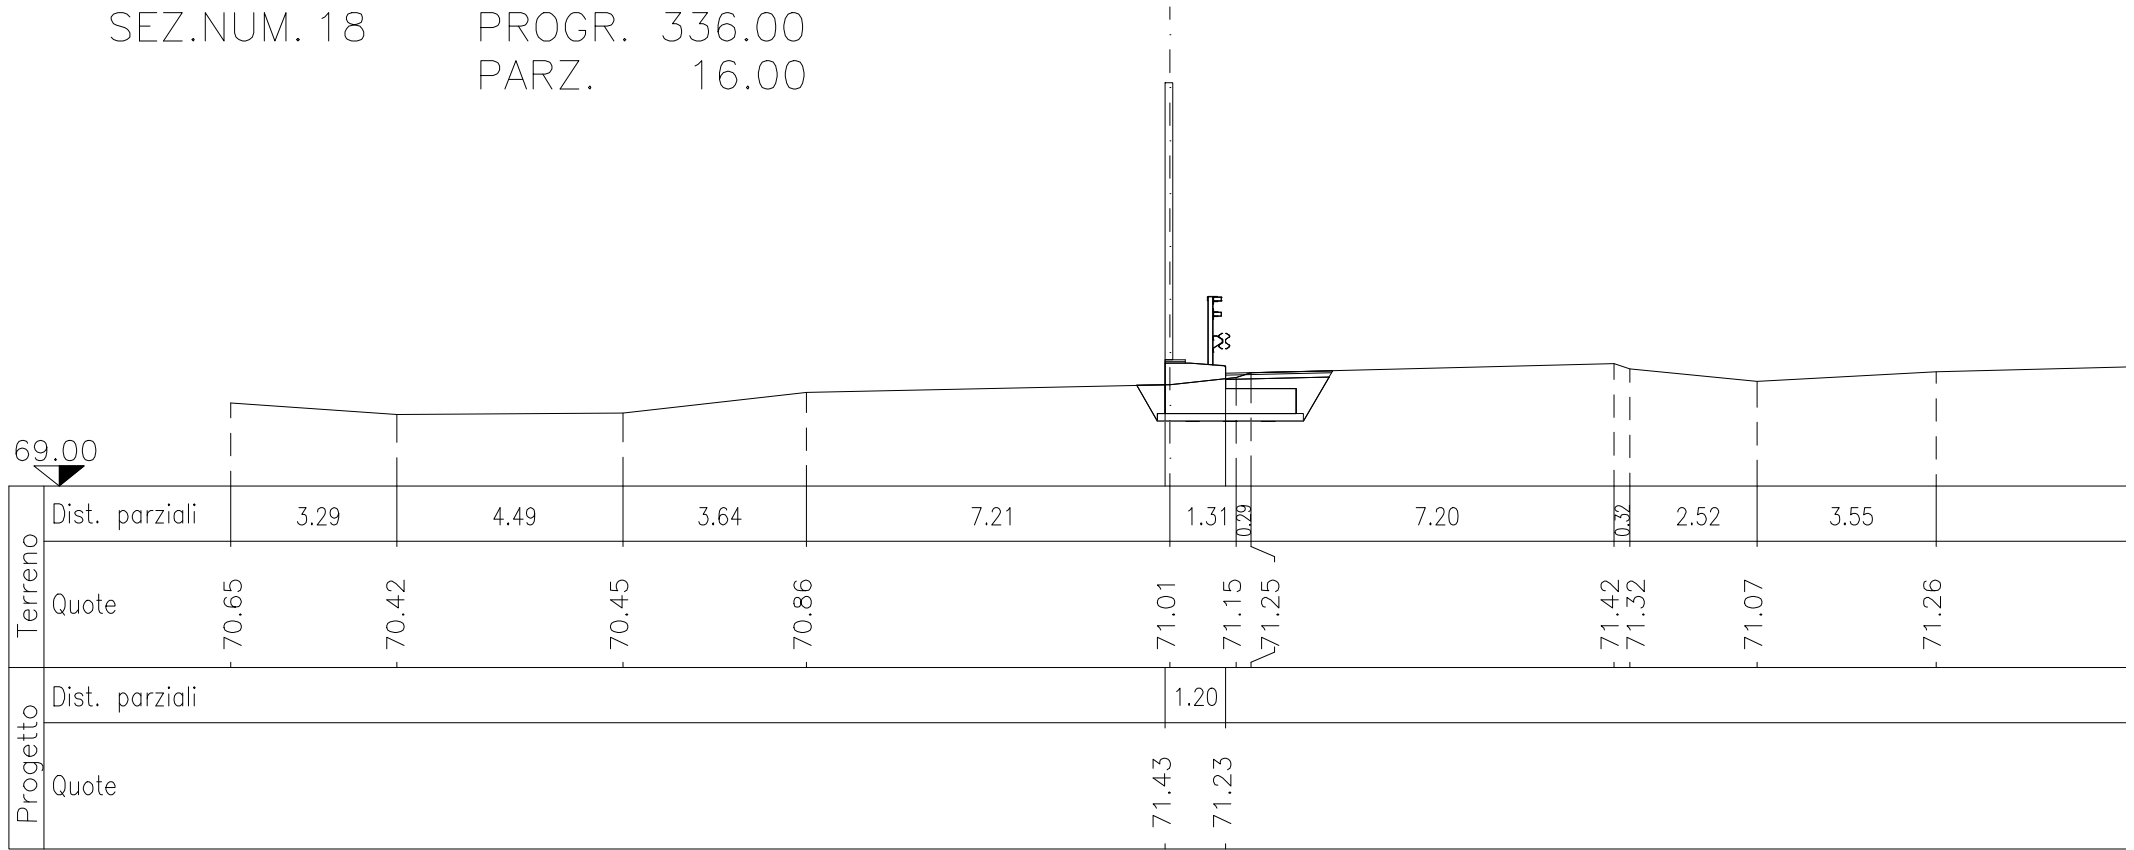

69.00

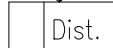

Terreno

Progetto