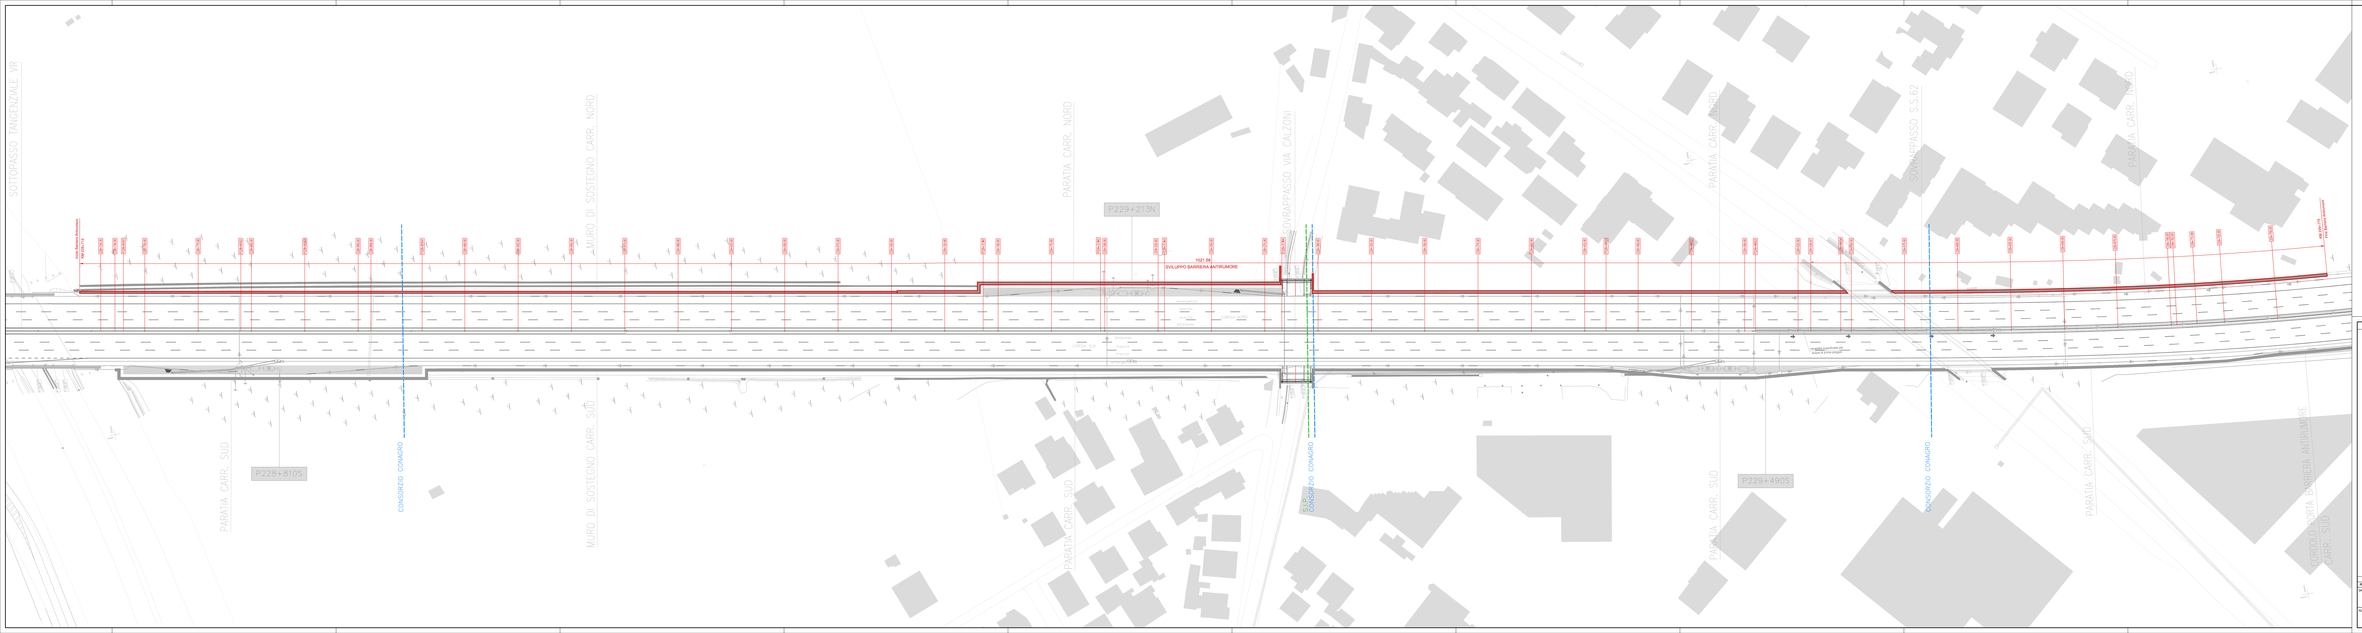

LEGENDA RILIEVO

LEGENDA PROGETTO

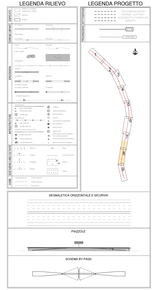

SOCIETA' PER AZIONI AUTOSTRADA DEL BRENNERO — TRENTO

ORDINE DELLA PROVINCIA DELLA PROV. DI TRENTO
dott.ing. ROBERTO BRUSETTI
iscrizione albo n° 1037

DIRETTORE DI PROGETTO
dott. ing. Roberto Brusetti

autostrada del brennero

PROGETTO DEFINITIVO PER LA REALIZZAZIONE DELLA TERZA CORSIA NEL TRATTO COMPRESO TRA VERONA NORD (KM 223) E L'INTERSEZIONE CON L'AUTOSTRADA A1 (KM 314)

A1	LOTTO 2 - dal km 223+100 al km 230+777
6.3.8.1	INTERVENTI DI MITIGAZIONE – BARRIERE ANTIRUMORE Barriere in carreggiata nord Barriere B229+713N da km 229+719 a km 229+775 Planimetria di ribore e progetto scala :500

REVISIONE	DATA	DESCRIZIONE	REDAZIONE	VERIFICA	APPROVAZIONE
2	MAR. 2011	CARTOGRAF.	A. MERTOLLO	M. BRUSINOLLO	G. COZZA
1	GIU. 2010	EMISSIONE	A. MERTOLLO	M. BRUSINOLLO	G. COZZA

DATA PROGETTO: LUGLIO 2009

NUMERO PROGETTO: 31/09

DIREZIONE TECNICA GENERALE

IL PRESIDENTE TECNICO GENERALE E PROGETTISTA

Dott. Ing. Giovanni Battista Ferrari
Iscr. Ord. Ingegneri Trento n. 1215

Dott. Ing. Giovanni Battista Ferrari
Iscr. Ord. Ingegneri Trento n. 1215