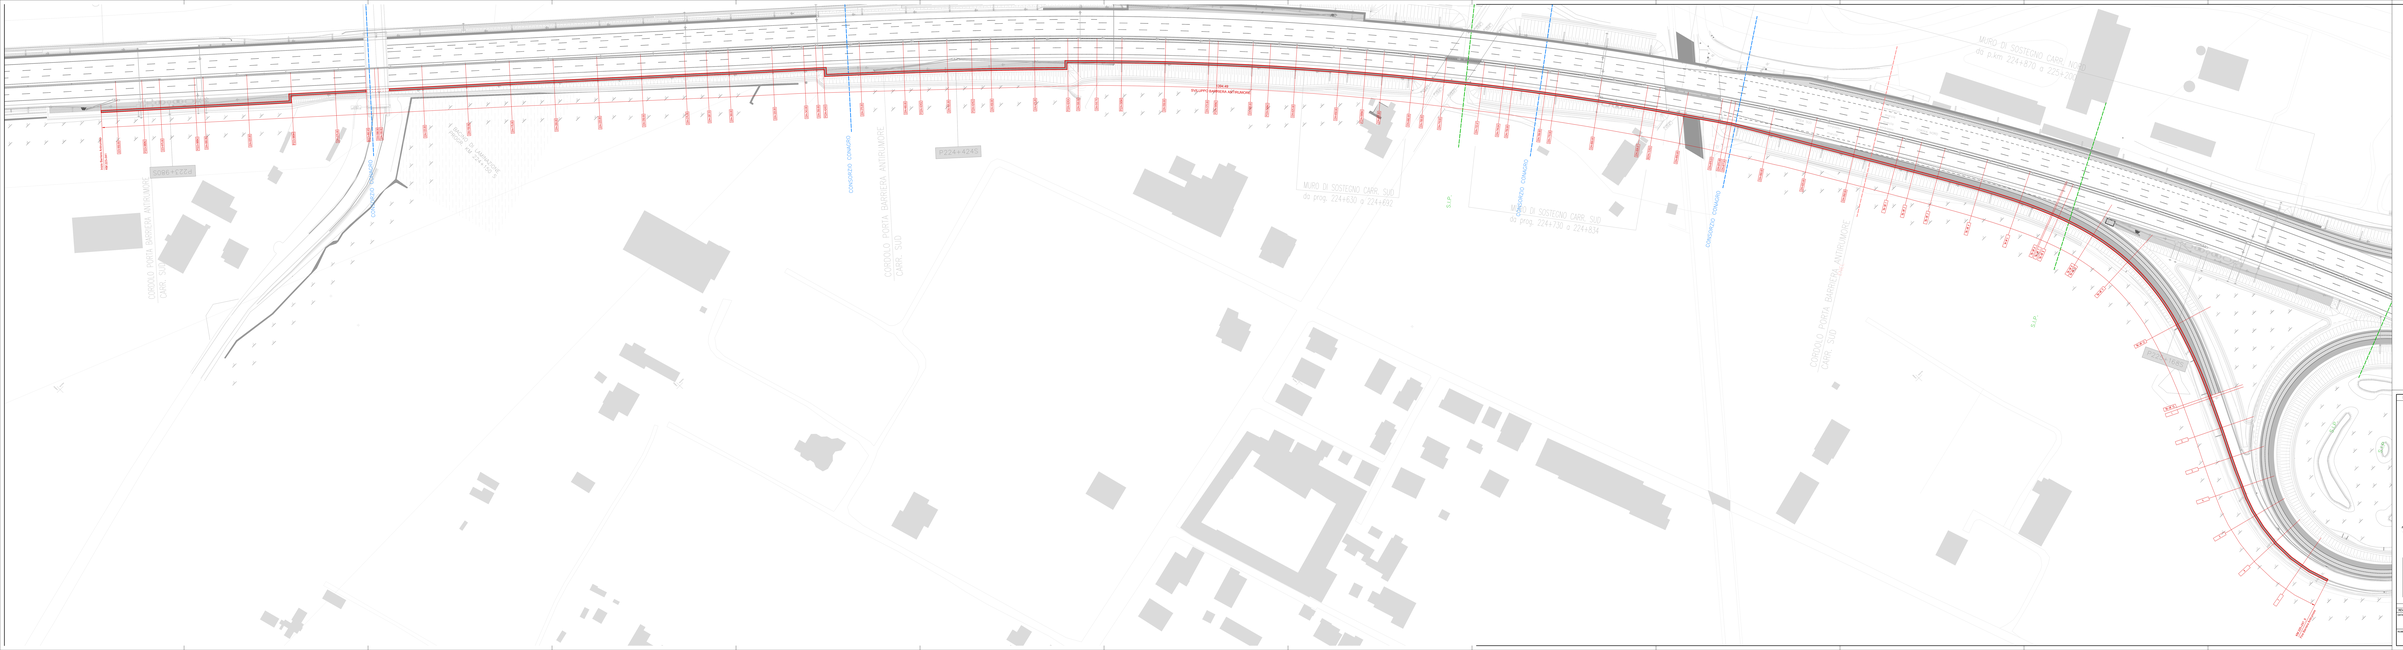
CORDOLO PORTA BARRIERA ANTIRUMORE CARR. SUD
CORDOLO CONCRETO
CORDOLO CONCRETO
CORDOLO PORTA BARRIERA ANTIRUMORE CARR. SUD
MURO DI SOSTEGNO CARR. SUD da prog. 224+630 a 224+692
MURO DI SOSTEGNO CARR. SUD da prog. 224+730 a 224+834
CORDOLO CONCRETO
CORDOLO CONCRETO
CORDOLO PORTA BARRIERA ANTIRUMORE CARR. SUD
S.V.P.
S.V.P.
S.V.P.