



**ORDINE DEGLI INGEGNERI
DELLA PROV. DI TRENTO**
dott.ing. ROBERTO BOSETTI
INSCRIZIONE ALBO N° 1027

IL RESPONSABILE DEL PROCEDIMENTO
dott. ing. Roberto Bosetti


autostrada del brennero

PROGETTO DEFINITIVO PER LA REALIZZAZIONE
DELLA TERZA CORSIA NEL TRATTO COMPRESO
TRA VERONA NORD (KM 223) E L'INTERSEZIONE
CON L'AUTOSTRADA A1 (KM 314)


A1	LOTTO 2 - dal km 223+100 al km 230+717
6.4.3.3.	INTERVENTI DI MITIGAZIONE - BARRIERE ANTIRUMORE Barriere in carreggiata sud Barriere B226+445S da km 226+445 a km 227+820 Sezioni scala 1:100

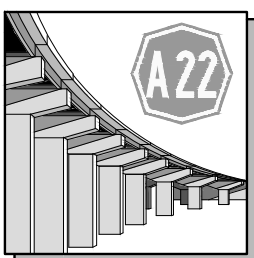0	MAR. 2021	EMISSIONE	A. SARZI	M. BRUGNOLLI	C. COSTA
REVISIONE:	DATA:	DESCRIZIONE:	REDAZIONE:	VERIFICA:	APPROVAZIONE:
DATA PROGETTO: LUGLIO 2009			DIREZIONE TECNICA GENERALE		IL DIRETTORE TECNICO GENERALE E PROGETTISTA: 
NUMERO PROGETTO: 31/09					


SEZ.NUM. 1 Progr. 0.00
 PARZ. 0.00

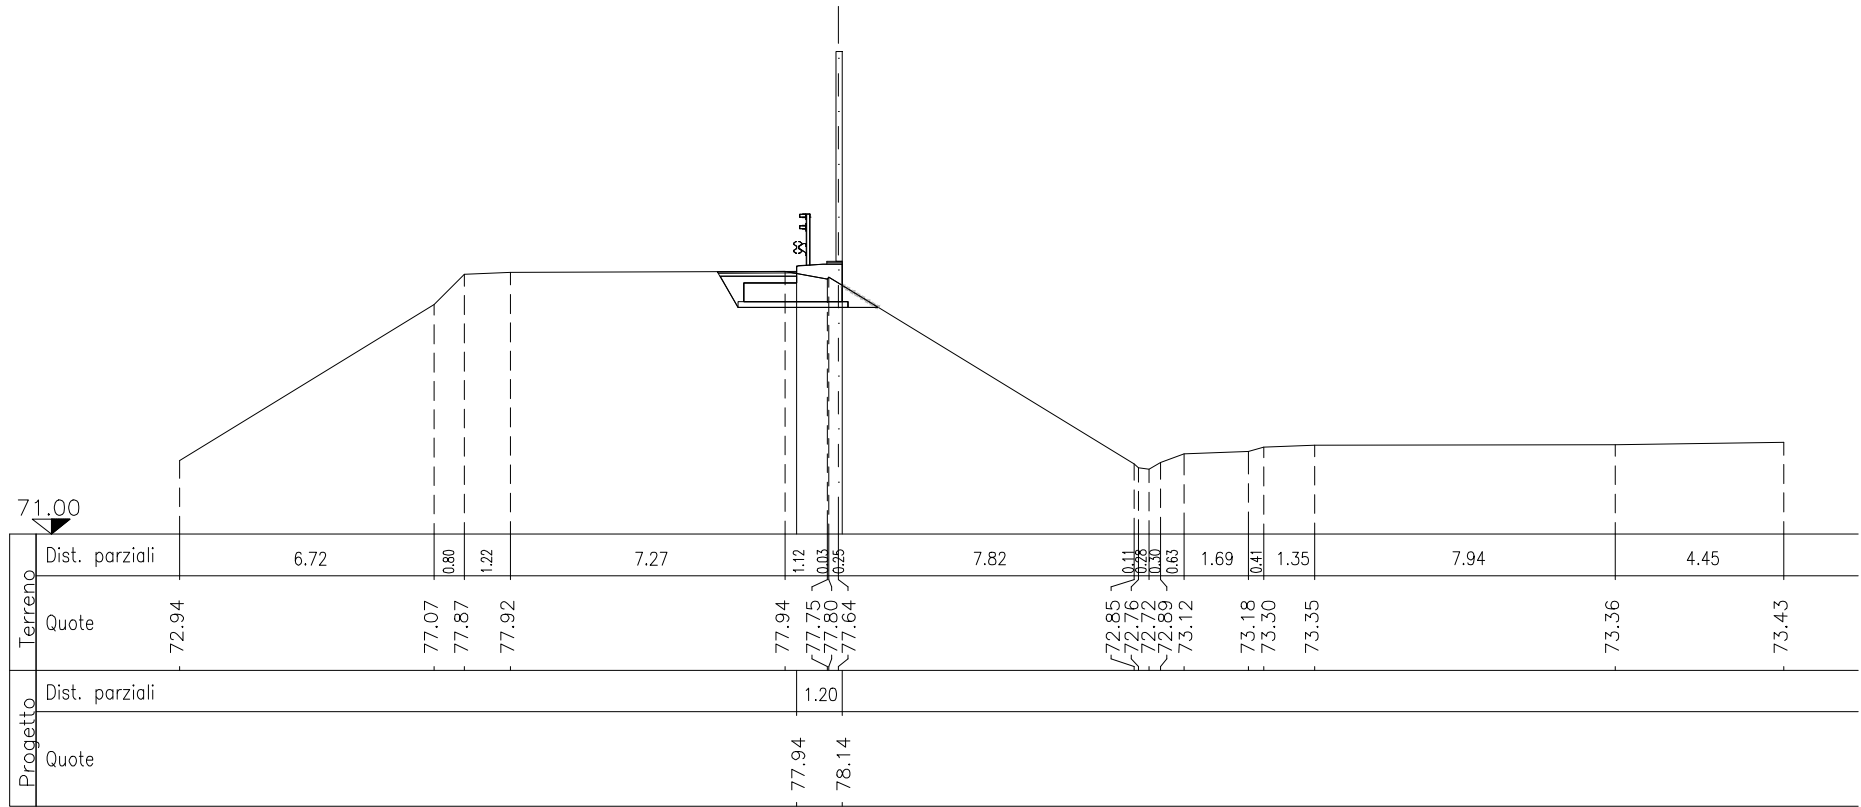


SEZ.NUM. 8 PROGR. 140.00
 PARZ. 20.00

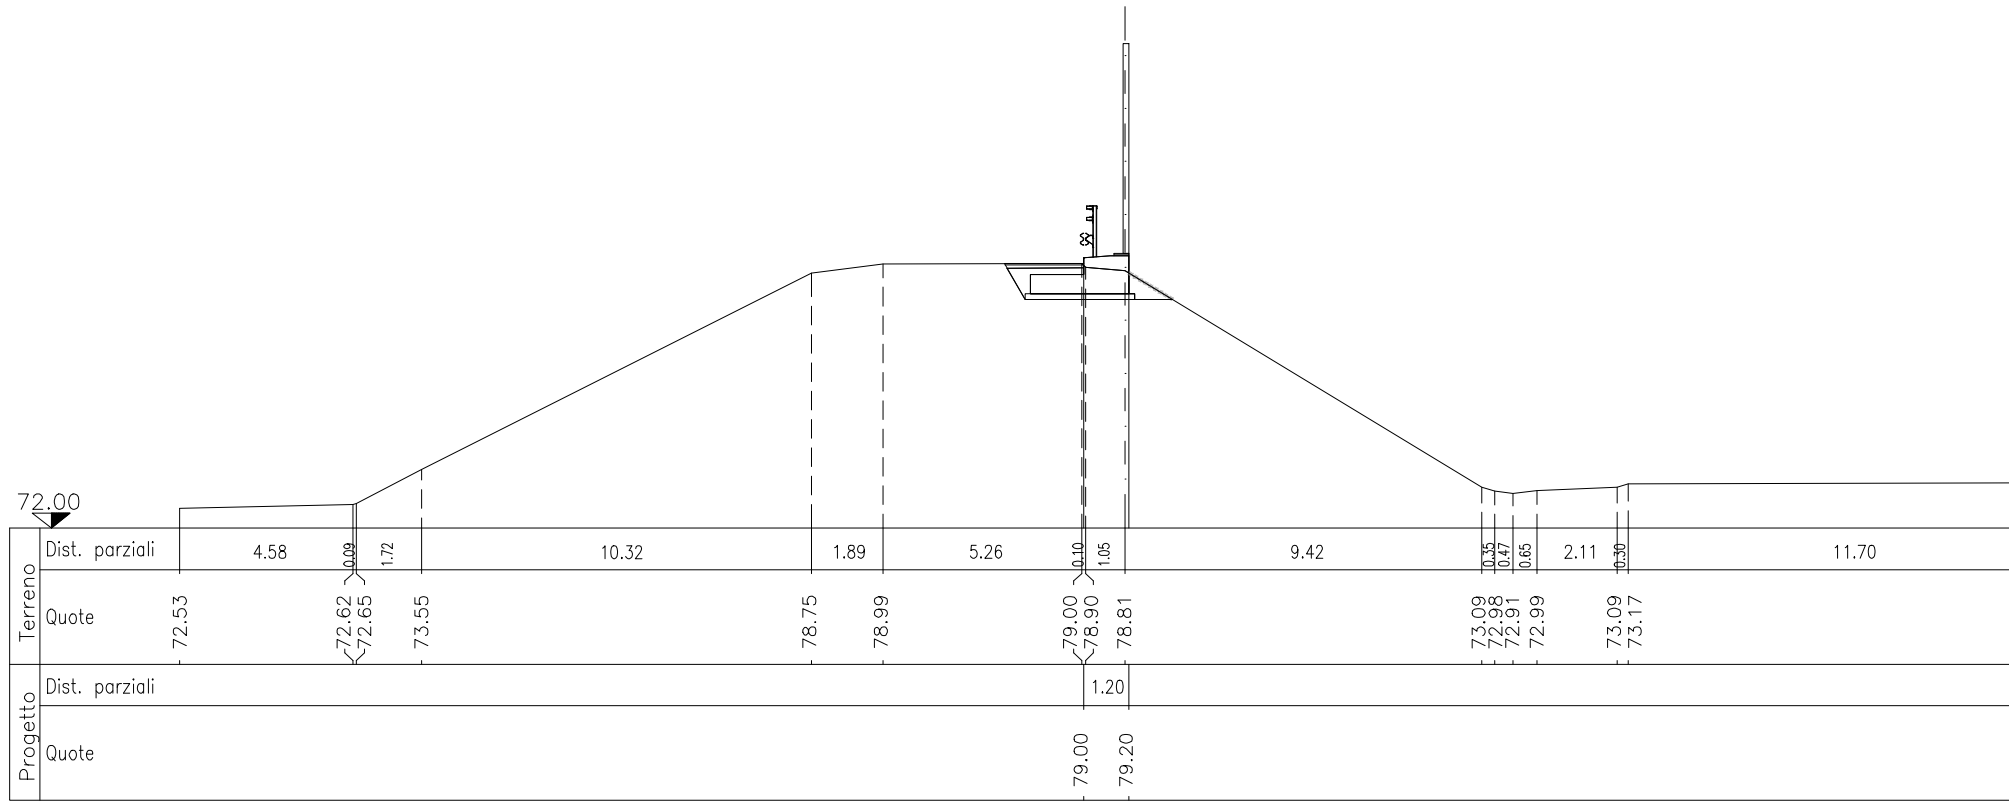


SEZ.NUM. 11 PROGR. 200.00
 PARZ. 20.00

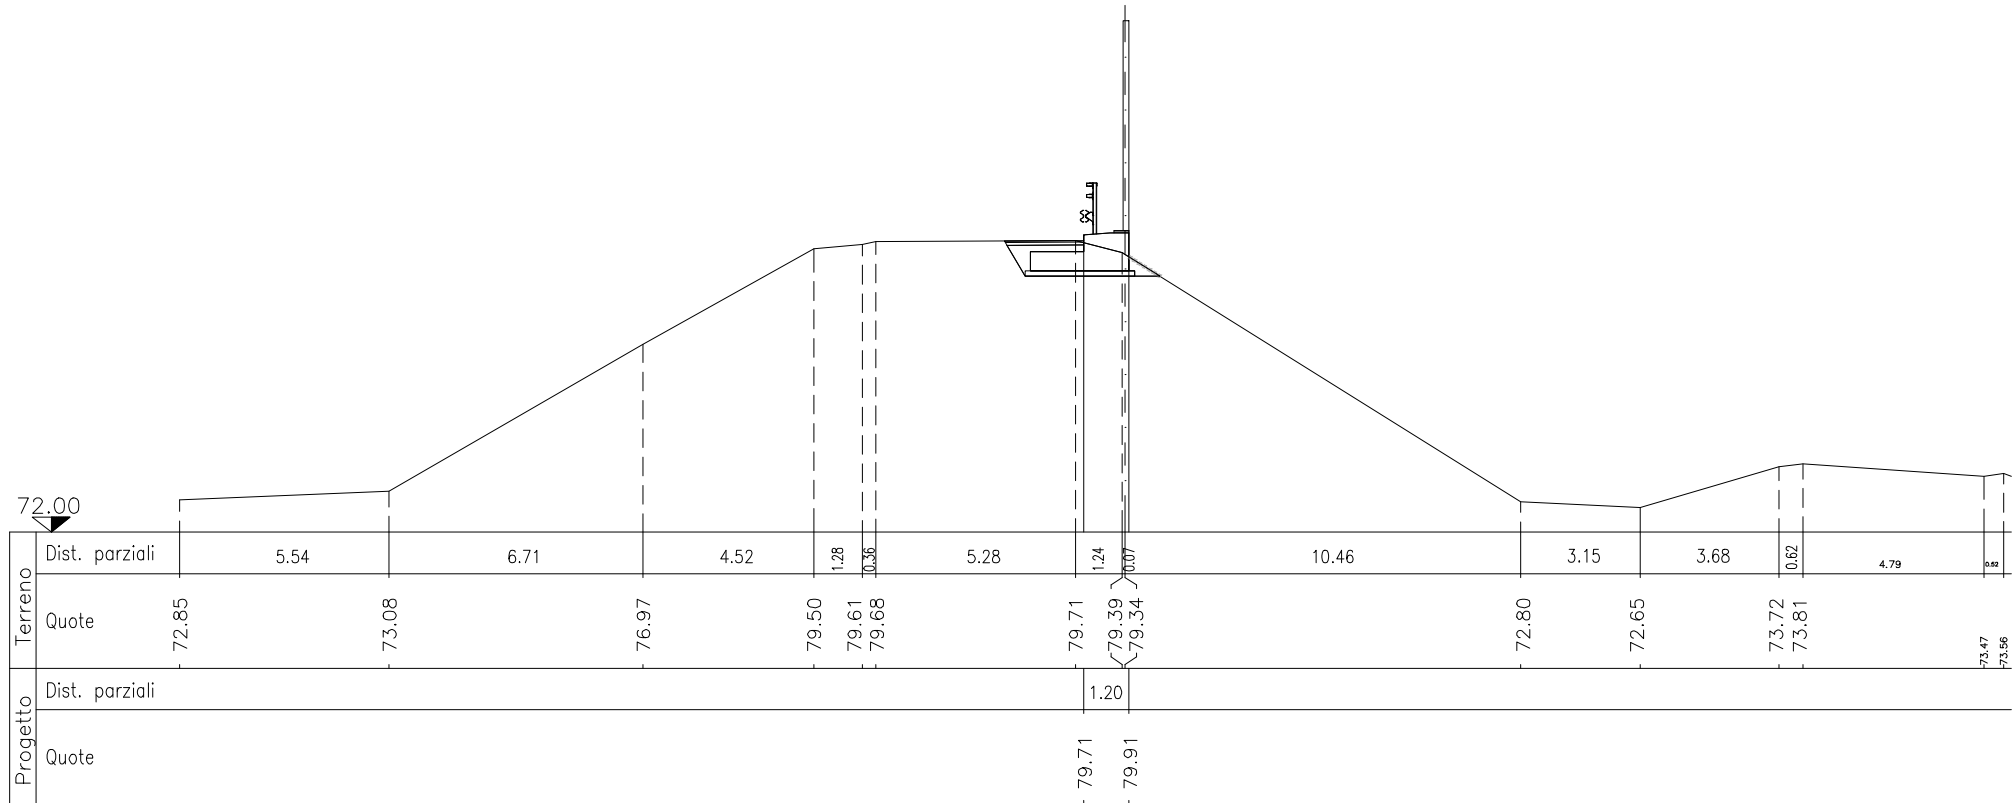


SEZ.NUM. 12 PROGR. 220.00
 PARZ. 20.00

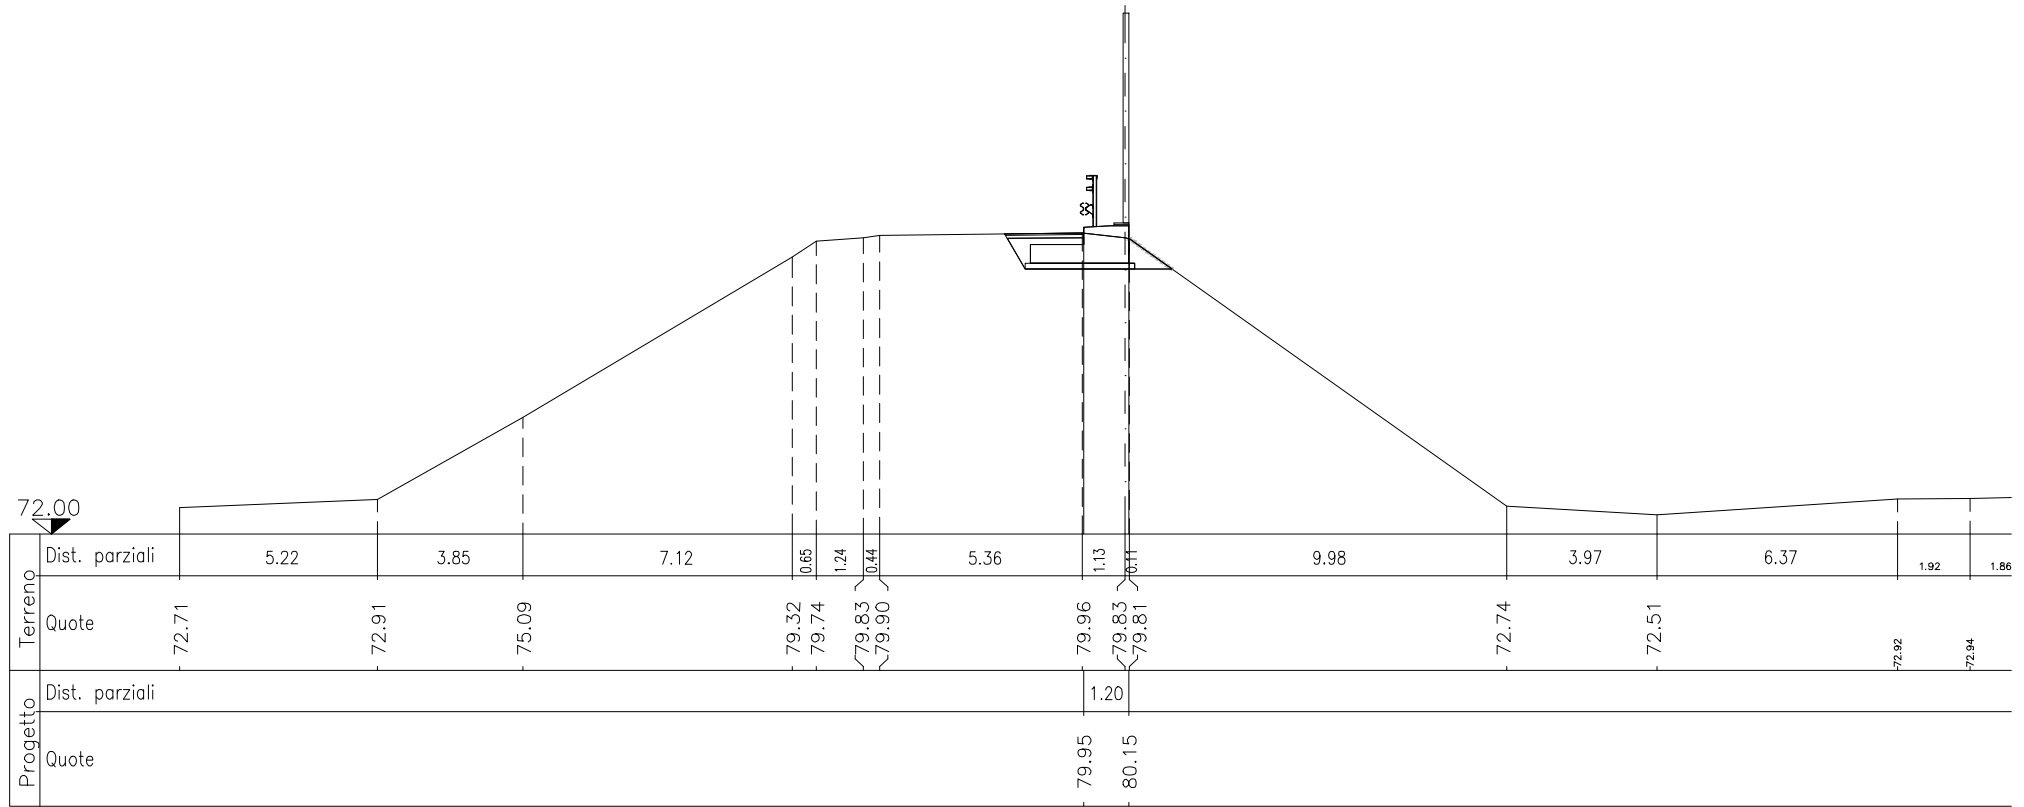


SEZ.NUM. 13 PROGR. 240.00
 PARZ. 20.00

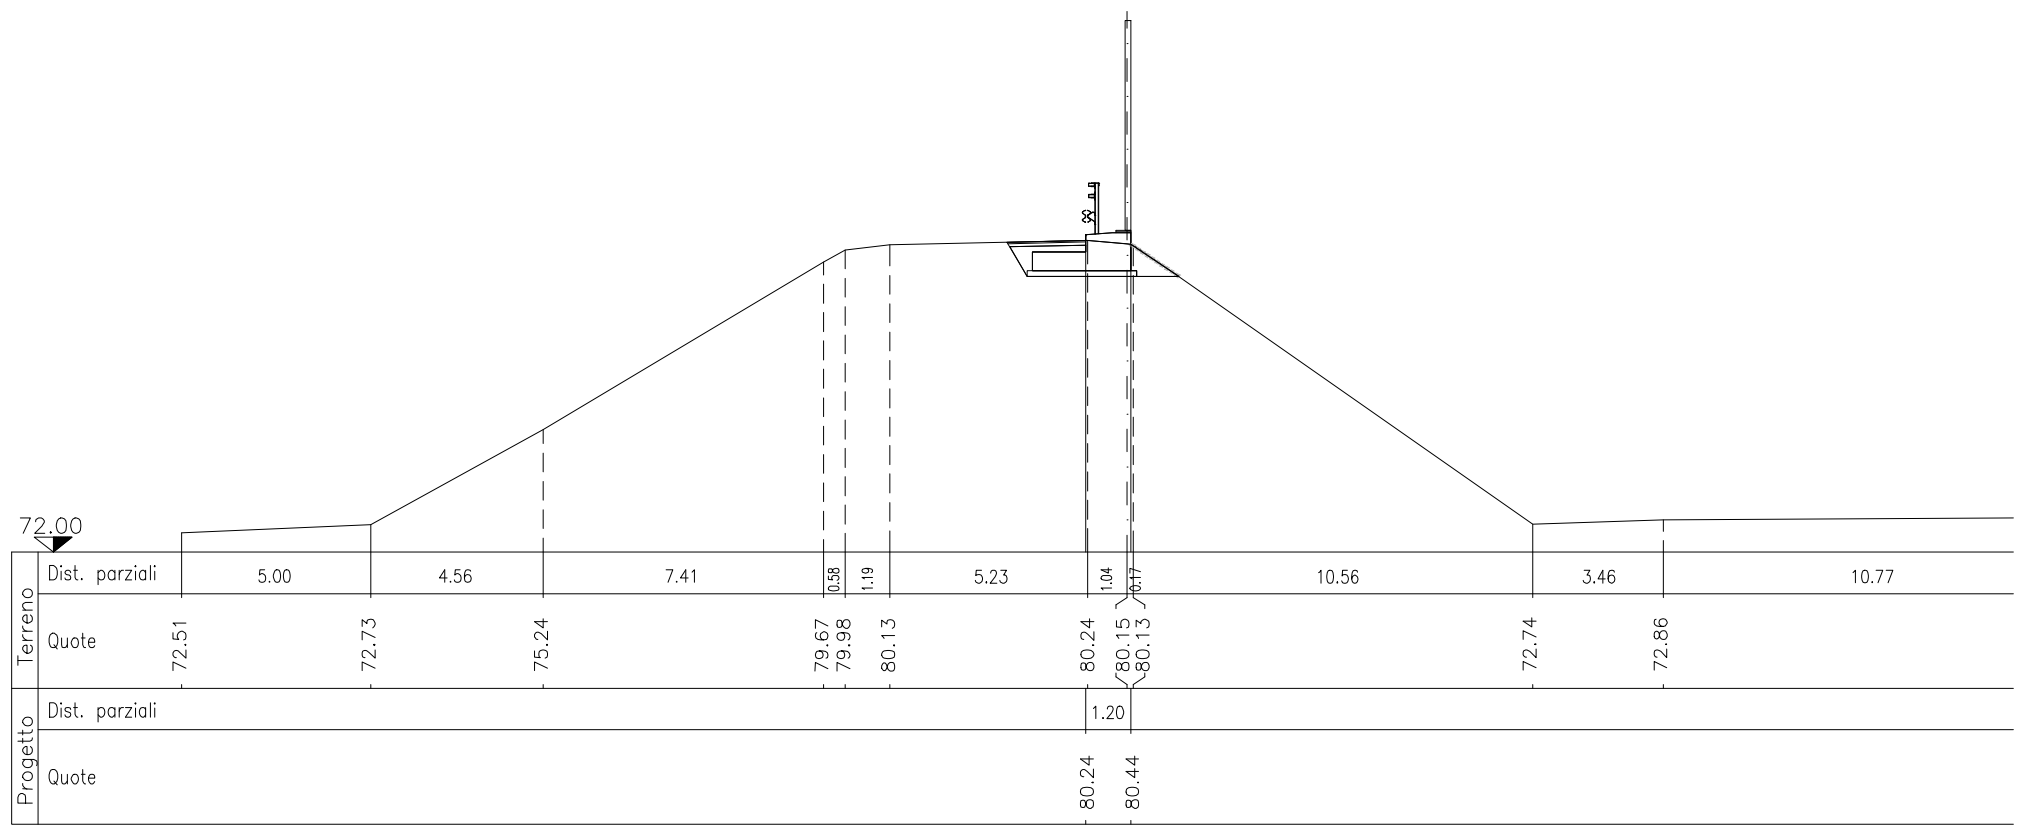


SEZ.NUM. 14 Progr. 260.00
 PARZ. 20.00

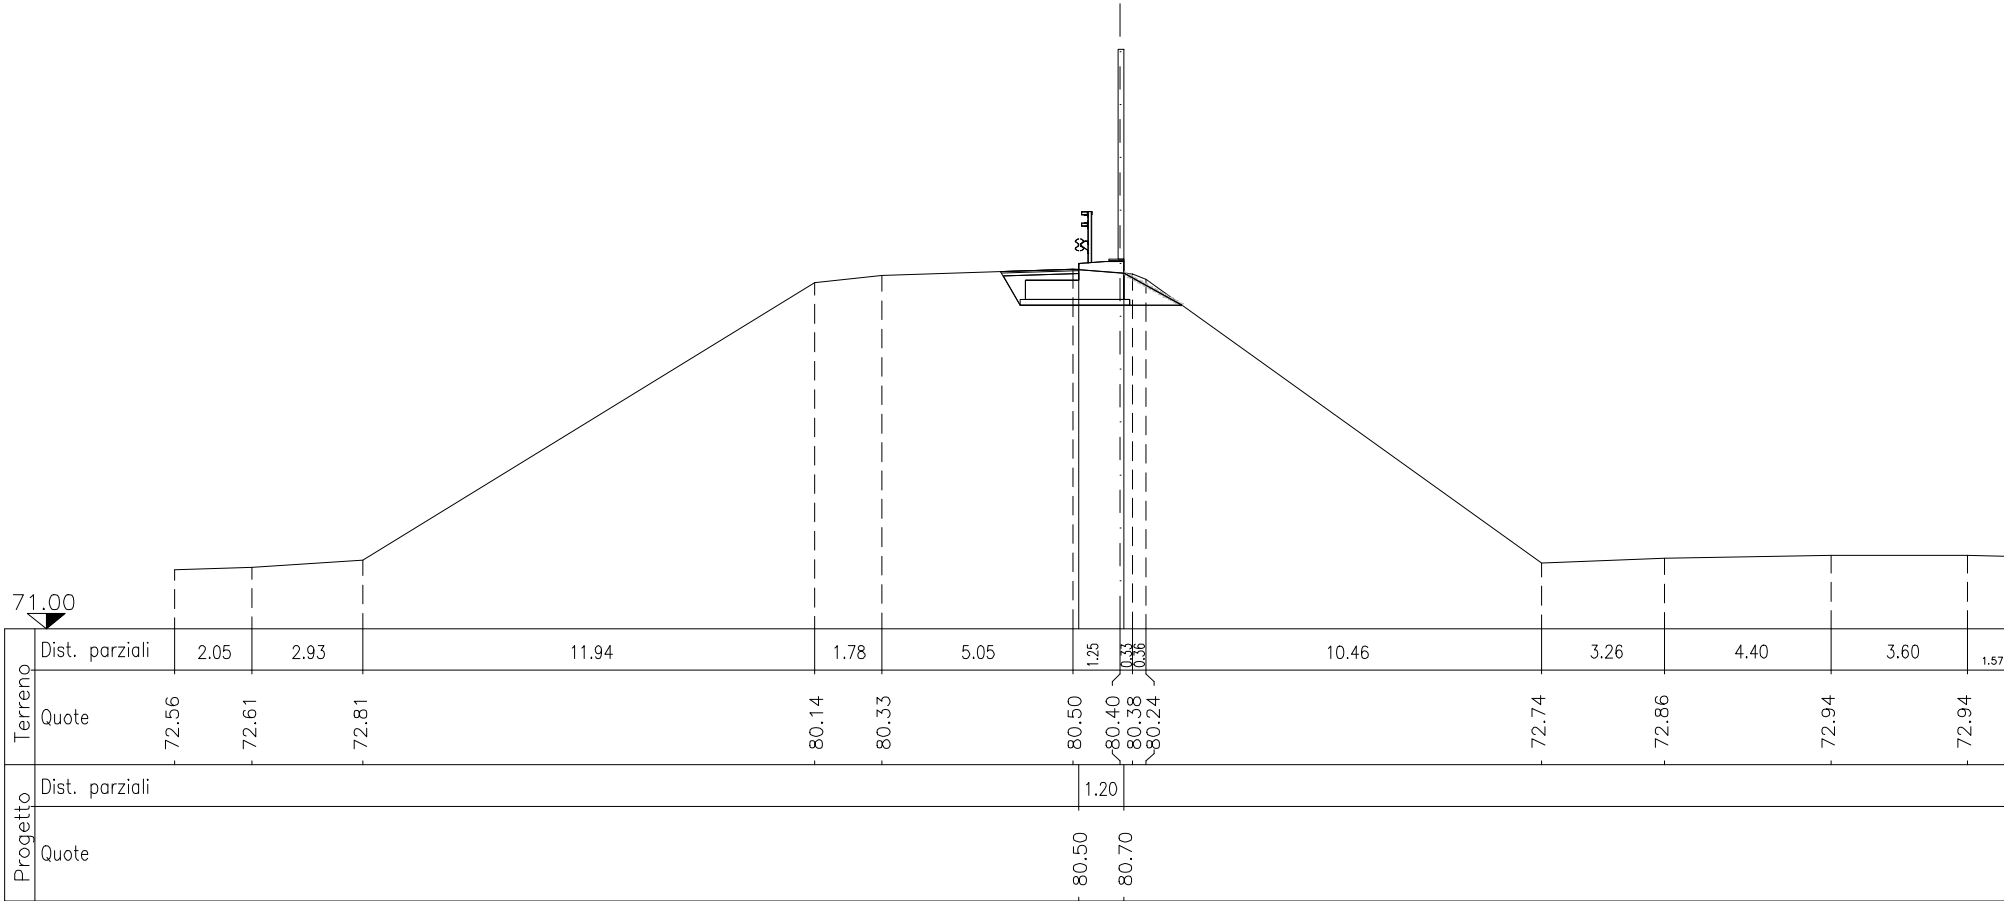

SEZ.NUM. 15 PROGR. 280.00
 PARZ. 20.00

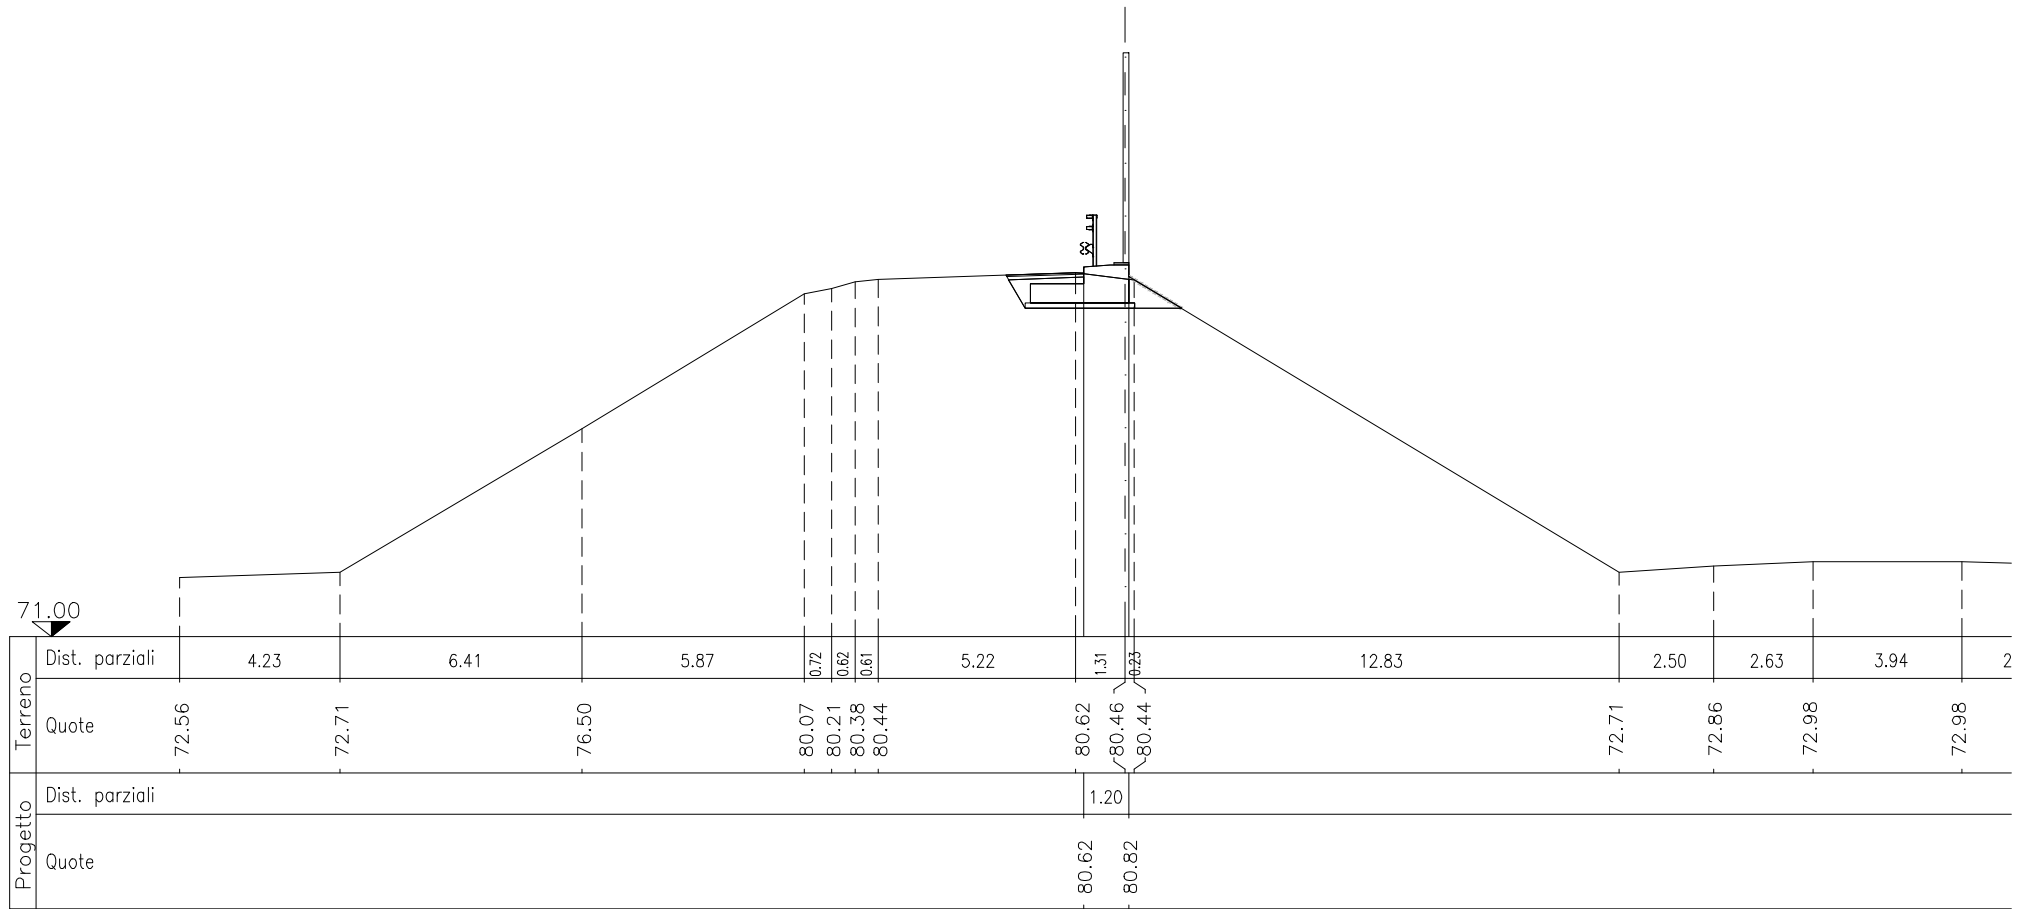

SEZ.NUM. 16 PROGR. 290.24
 PARZ. 10.24

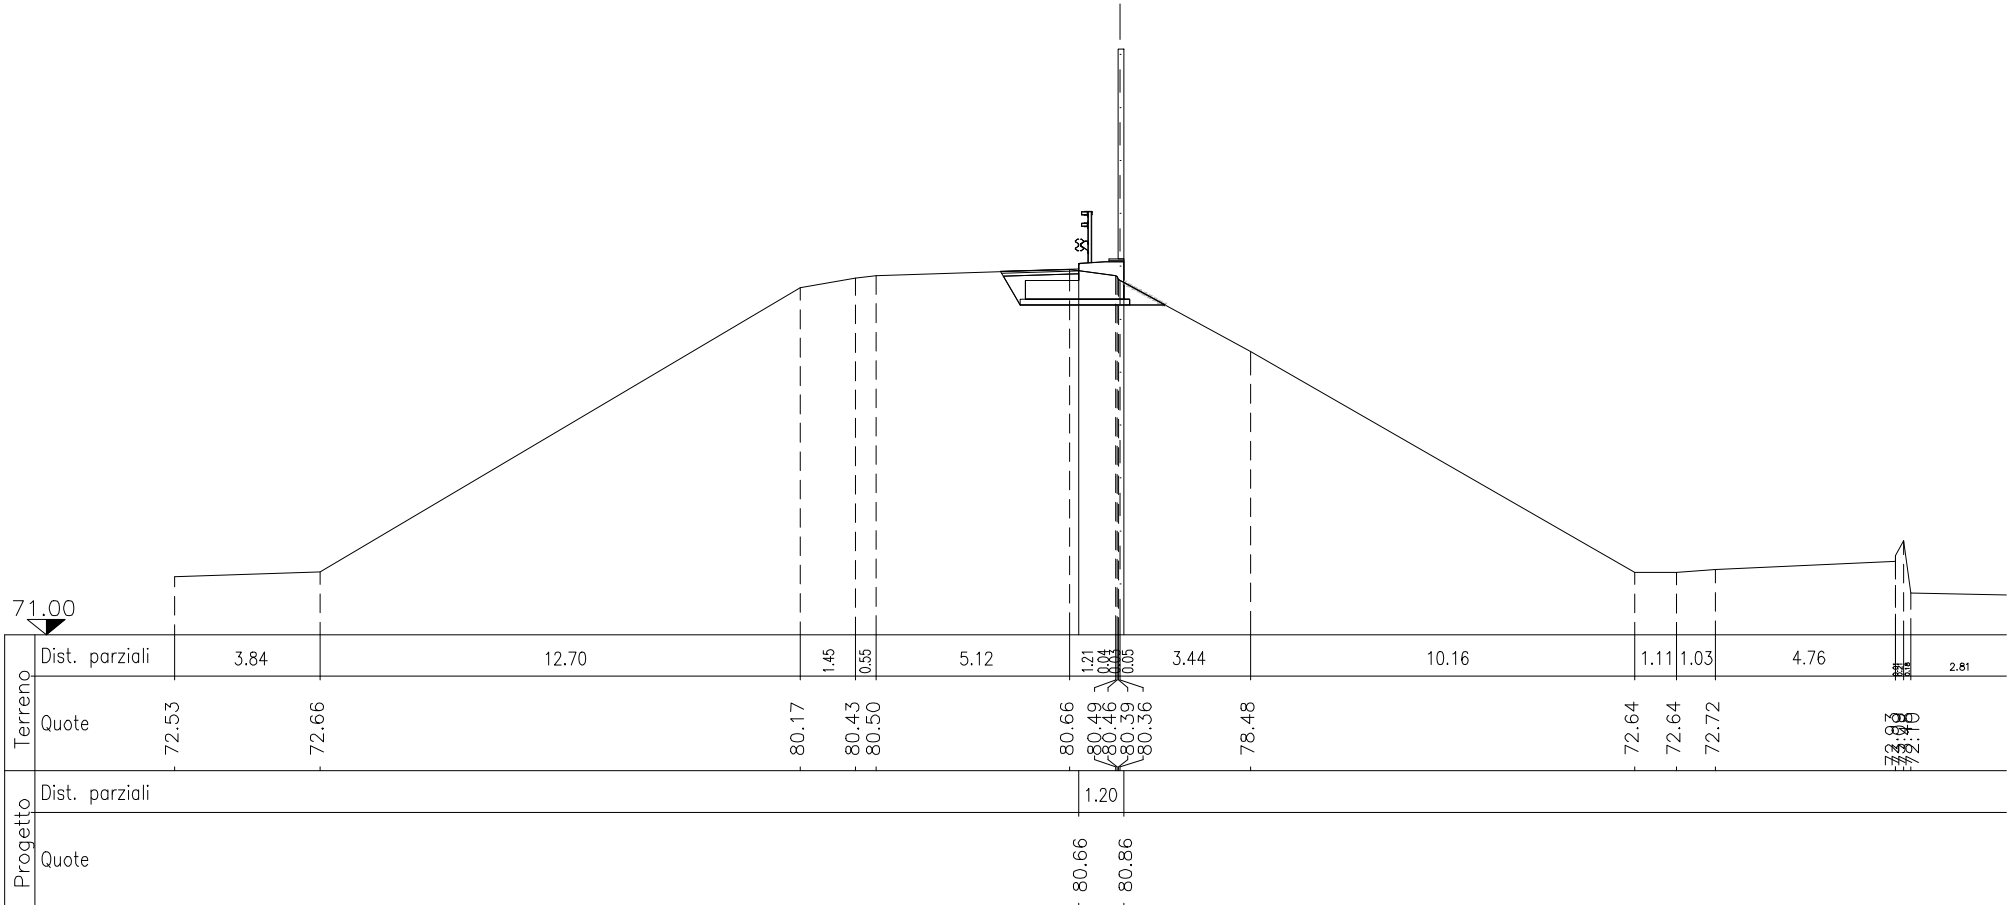

PER LE SEZIONI DA 226+445 A 227+200
VD. TAVOLE A 3.4.1

PER LE SEZIONI DA TN-MI/VE 1 A TN-MI/VE 20
VD. TAVOLE A 3.4.2