PLANIMETRIA SCHEMATICA

SCALA 1:500

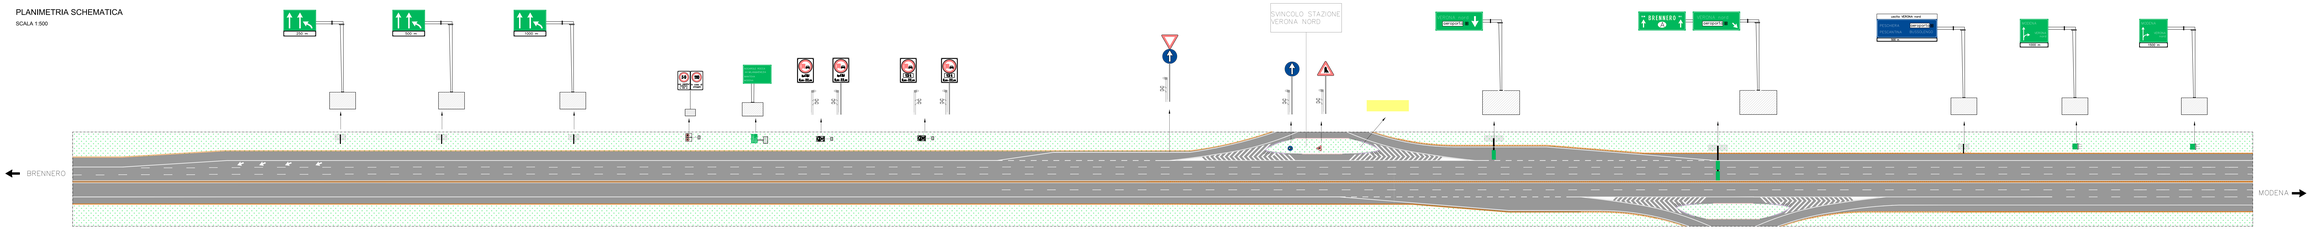

SOCIETA' PER AZIONI AUTOSTRADA DEL BRENNERO – TRENTO

ORDINE DEGLI INGEGNERI DELLA PROV. DI TRENTO
DR.Ing. ROBERTO BOSETTI
INGEGNERE iscr.n° 1977

CONSULTA DEL PATRIMONIO
Dott. Ing. Paolo Scaglia

autostrada del brennero

PROGETTO DEFINITIVO PER LA REALIZZAZIONE DELLA TERZA CORSIA NEL TRATTO COMPRESO TRA VERONA NORD (KM 223) E L'INTERSEZIONE CON L'AUTOSTRADA A1 (KM 314)

A1	LOTTO 2 - dal km 225+000 al km 256+757
7.21	SEGNALETICA Schema segnaletico della stazione di Verona Nord Carreggiata Nord

REVISIONE	DATA	DESCRIZIONE	DISEGNATO	VERIFICATO	APPROVATO
DATA PROGETTO: luglio 2009					
SCAGLIA - PROGETTO: 21/09					

DIREZIONE TECNICA GENERALE

DIREZIONE TECNICA GENERALE
DIR. TECNICA
Dott. Ing. Paolo Scaglia
DIR. TECNICA AGGIUNTA
Dott. Ing. Bruno Dalla Rosa
CAPO PROGETTO
Dott. Ing. Roberto Bosetti
CAPO PROGETTO AGGIUNTO
Dott. Ing. Fabrizio Ricci