

SCHEMA TIPO BACINO DI LAMINAZIONE
SCALA 1:500

SPECIE ARBOREE- barriera avifauna

Populus alba "Bolleana"
Populus alba "Nivea"

SPECIE ARBOREE- prossimità sponde laterali


Fraxinus excelsior "Westhof's Glorie"
Salix alba
Salix matsudana "Tortuosa"
Alnus glutinosa

SPECIE ARBOREE- sup. limitrofa a bacino


Acer campestre
Ulmus minor
Carpinus betulus
Populus alba "Nivea"

SPECIE ARBUSTIVE - in vaso


Euonymus europaeus
Corylus avellana
Cornus mas
Cornus sanguinea
Sambucus nigra
Ligustrum vulgare
Prunus spinosa
Crataegus monogyna

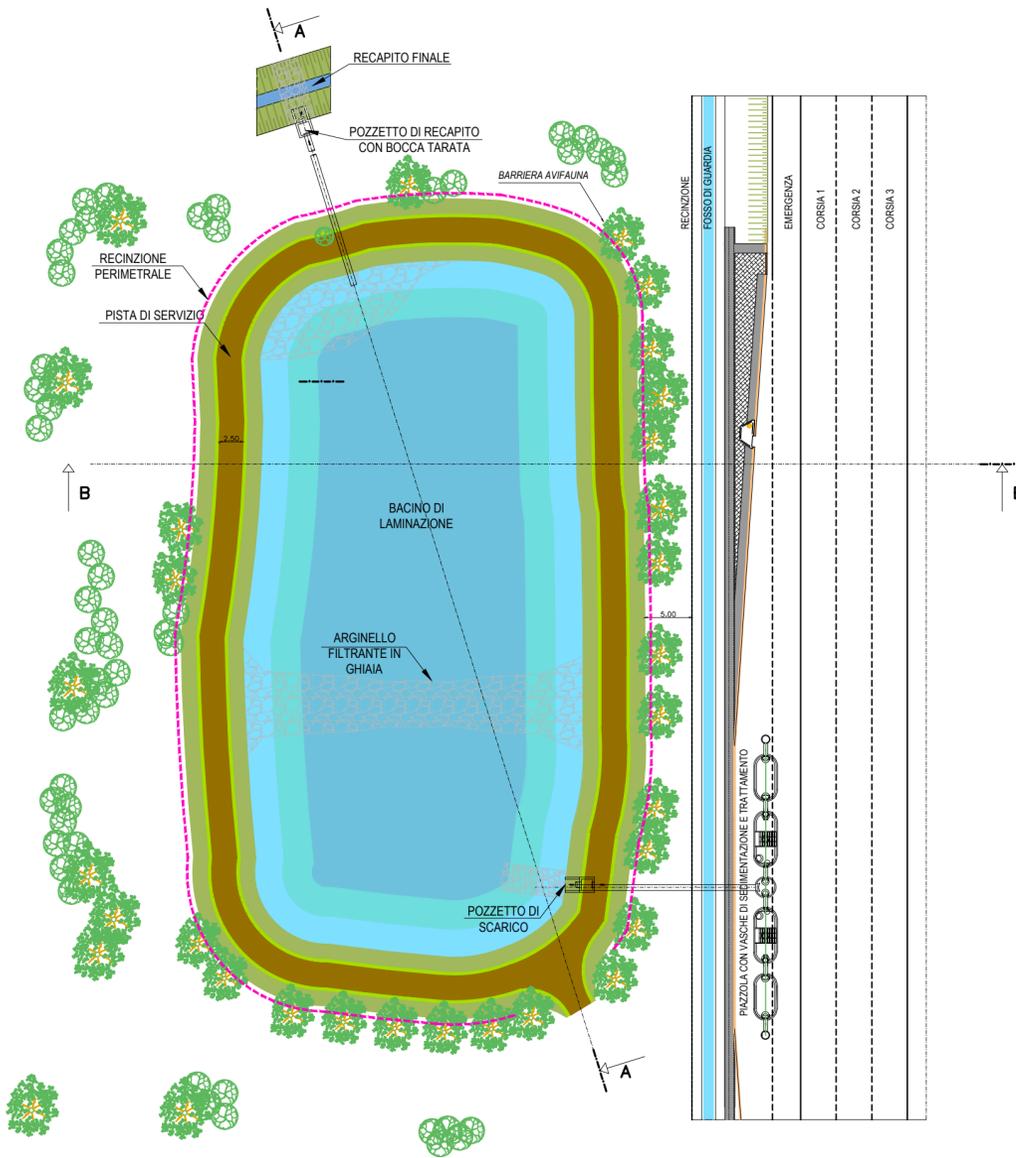


VISTA FRONTALE DELLA RECINZIONE
SCALA a vista (PER I DETTAGLI VEDI TAVOLE SPECIFICHE)

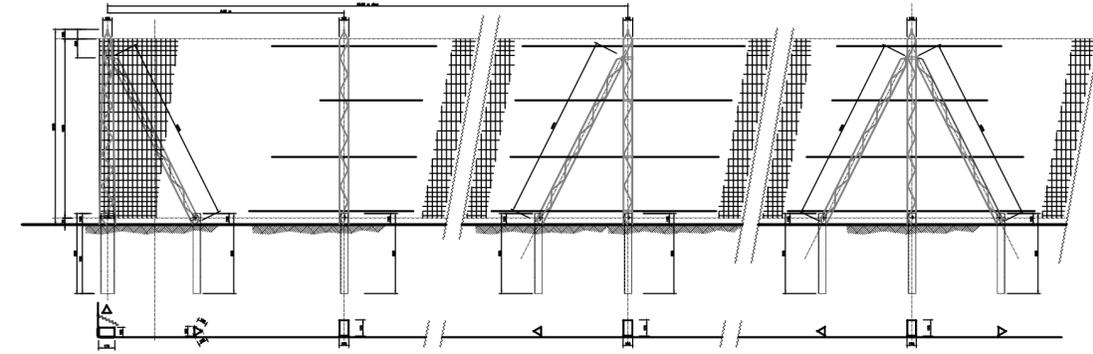

SEZIONE TRASVERSALE A-A
SCALA 1:100

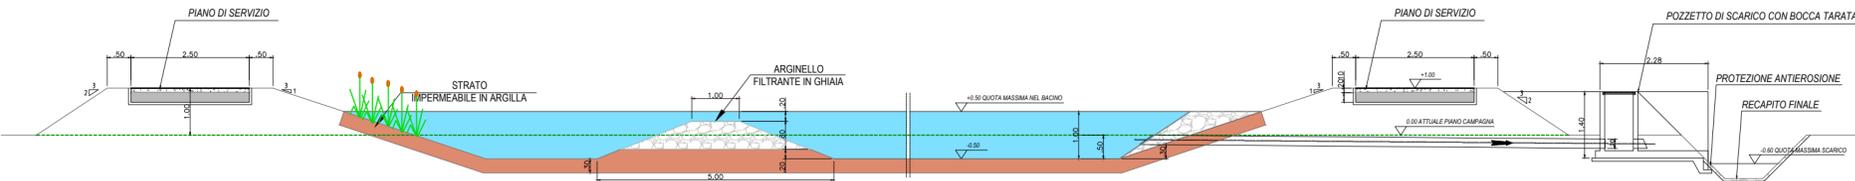

SEZIONE TRASVERSALE B-B
SCALA 1:200

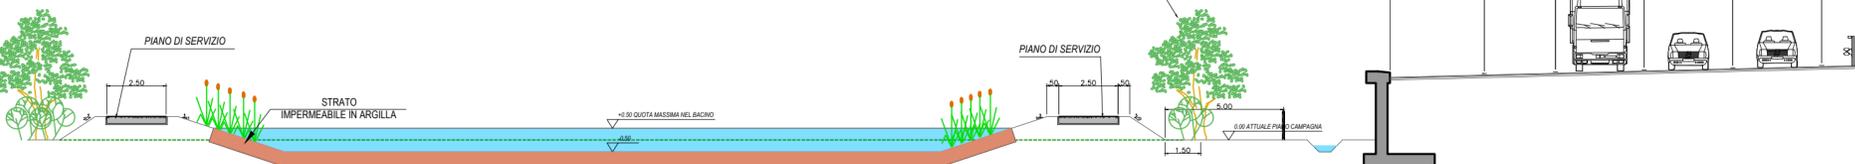

SOCIETA' PER AZIONI AUTOSTRADA DEL BRENNERO - TRENTO

ORDINE DEGLI INGEGNERI
DELLA PROV. DI TRENTO
dott.ing. ROBERTO BOSETTI
INSCRIZIONE ALBO N° 1027

IL RESPONSABILE DEL PROCEDIMENTO
dott. ing. Roberto Bosetti

autostrada del brennero

PROGETTO DEFINITIVO PER LA REALIZZAZIONE
DELLA TERZA CORSIA NEL TRATTO COMPRESO
TRA VERONA NORD (KM 223) E L'INTERSEZIONE
CON L'AUTOSTRADA A1 (KM 314)

A1	LOTTO 2 - dal km 223+100 al km 230+717
8.2.	MITIGAZIONI AMBIENTALI E PAESAGGISTICHE Bacini di laminazione

0	MAR. 2021	EMISSIONE	A. SARZI	M. TAMANINI	C. COSTA
REVISIONE:	DATA:	DESCRIZIONE:	REDAZIONE:	VERIFICA:	APPROVAZIONE:
DATA PROGETTO:			DIREZIONE TECNICA GENERALE		IL DIRETTORE TECNICO GENERALE E PROGETTI Dott. Ing. CARLO COSTA Nr. 891 INGENIEURKAMMER DER PROVINZ BOZEN
LUGLIO 2009					
NUMERO PROGETTO:		31/09			